
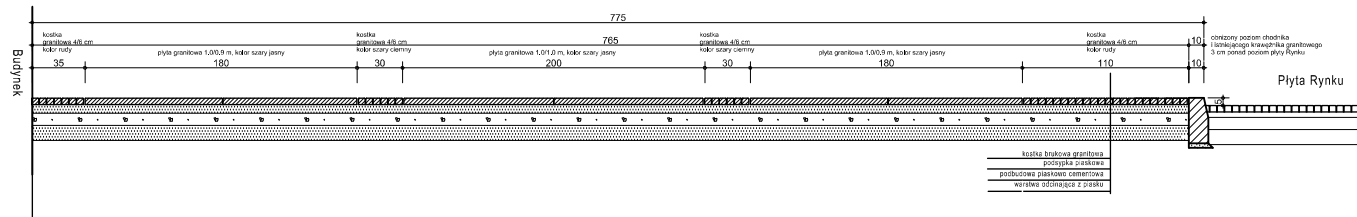


# PRZEKROJE CHODNIKA

skala 1:25

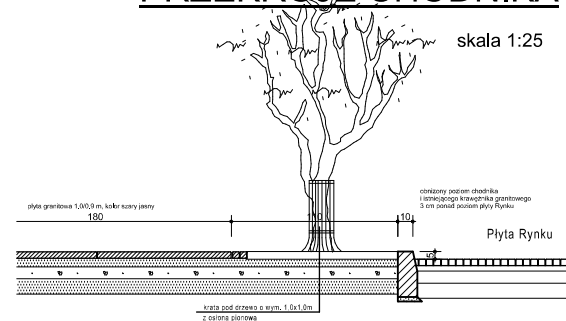

PRZEKRÓJ 3 - 3

<b>BIALOCIEK</b>	
SPÓŁKA Z O.O.	
<b>Branch</b> Architektura	Ch 435
<b>Phase</b> Koncepcja	o
<b>Object</b> Koncepcja architektoniczna zmiany nawierzchni ciągów pieszych płyty Rynku w Cieszynie Cieszyń Rynek dz. nr 123/1 obręb 42	
<b>Task</b> PRZEKRÓJ 3 - 3	
<b>Author of project</b> arch. A. Korcz	
<b>Supervisor</b>	
<b>Collaborator</b> inż. bud. S. Serafin	
<b>Supervisor</b>	
<b>Prepared by</b> M. Buzek	
<b>Checked by</b>	
<b>Supervisor</b>	
<b>Project manager</b> inż. bud. S. Serafin	
<b>Date of completion</b> 04.2013	<b>Scale</b> 1:25
<b>Page</b> 4	
Licencja ABIS® PLAN 161-PRO2000PO-021205-202971	