

**BURMISTRZ MIASTA CIESZYNA**  
 Miejski Ośrodek Dokumentacji  
 Geodezyjnej i Kartograficznej  
 w Cieszynie

Reprodukowanie, rozprowadzanie  
 i rozprowadzanie niniejszego dokumentu  
 wymaga zezwolenia w którym mowa  
 w art. 18 ustawy z dnia 17 maja 1989 r. -  
 Prawo geodezyjne i kartograficzne (t.j. Dz. U.  
 z 2000 r. Nr 100, poz. 1086, z późn. zm.)


Cieszyn, dn. 1.06.2009

**BURMISTRZ MIASTA CIESZYNA**  
 Miejski Ośrodek Dokumentacji  
 Geodezyjnej i Kartograficznej  
 w Cieszynie

Poświadczam zgodność niniejszej mapy z oryginalnym przyjętym do państwowego zasobu geodezyjnego i kartograficznego w dniu ..... i zaewidencjonowanym pod nr .....

Niniejsza mapa nie może służyć do celów projektowych

Cieszyn, dn. 1.06.2009

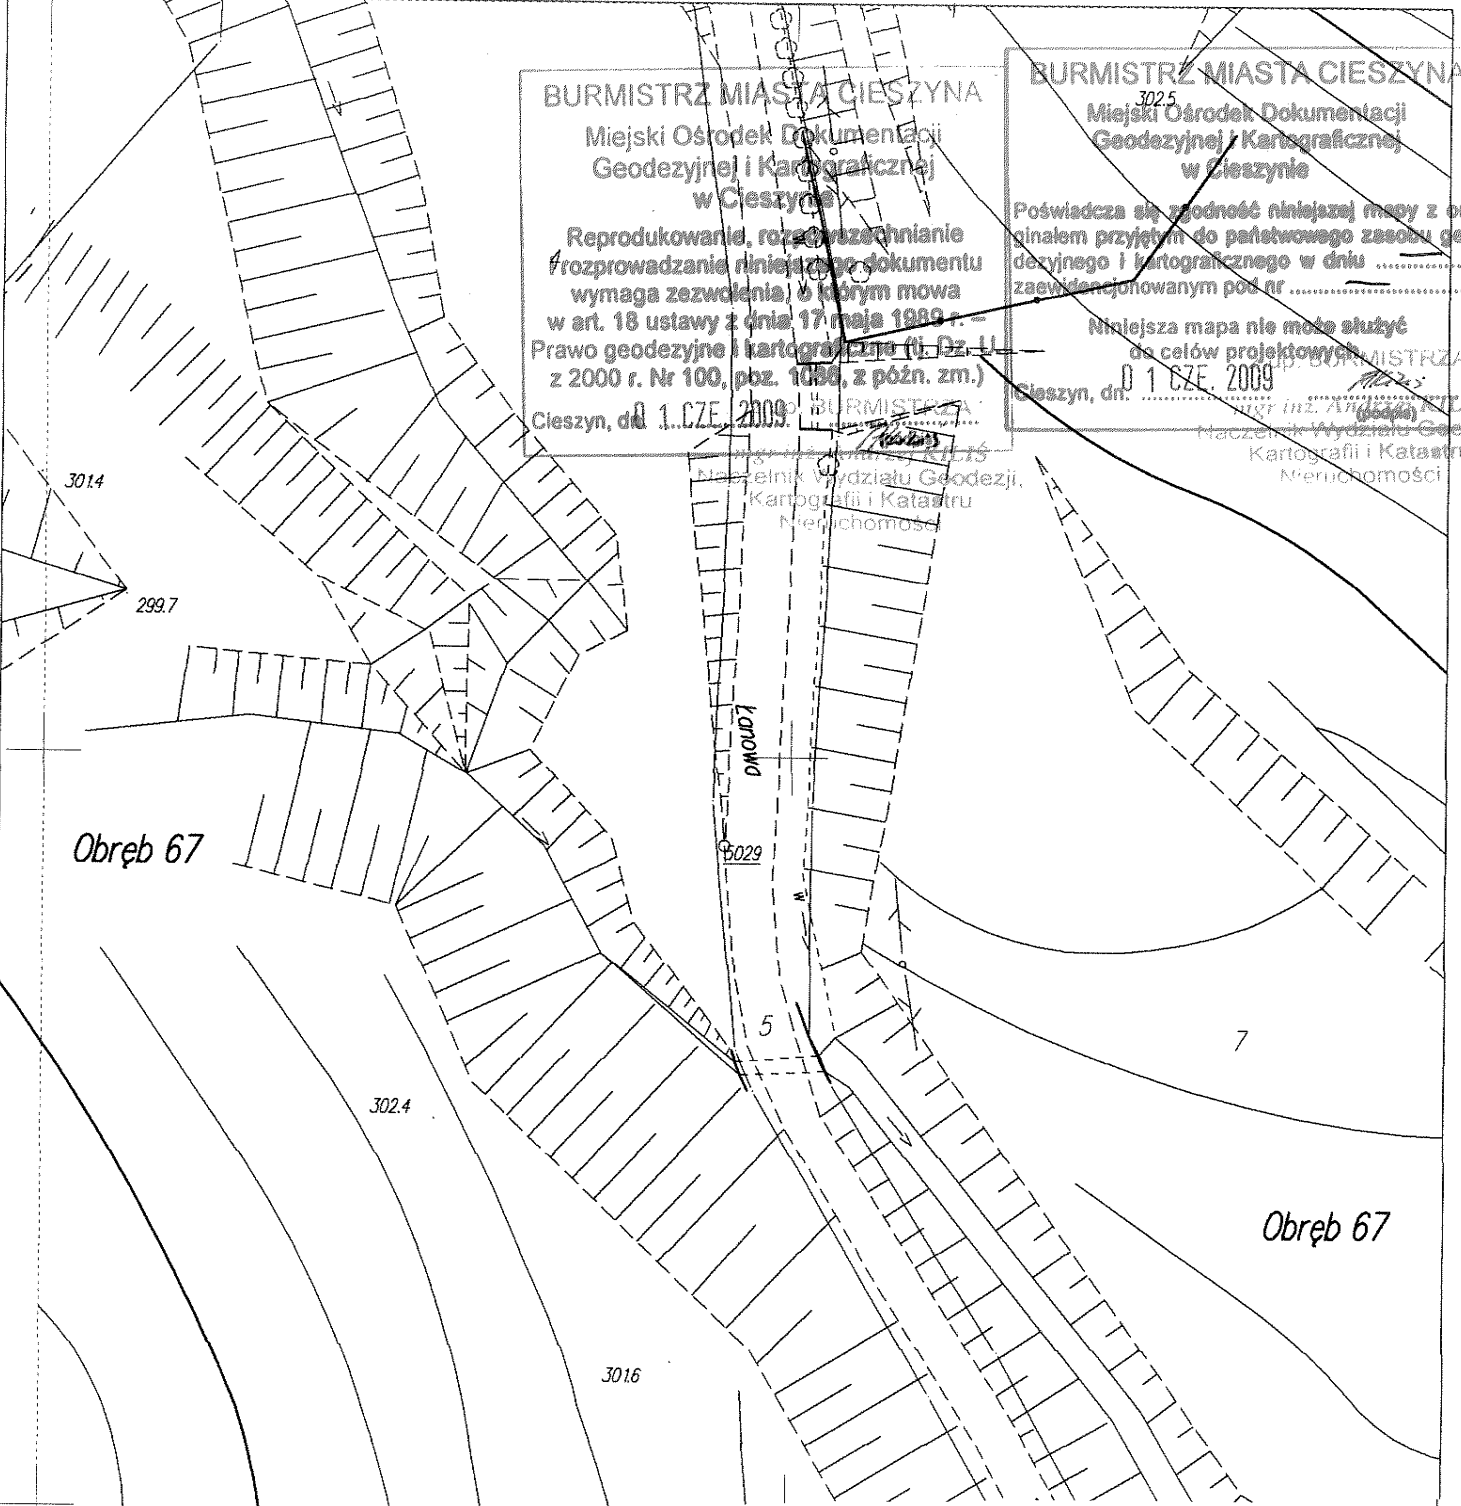

INWESTOR:	MIEJSKI ZARZĄD DRÓG ul. LIBURNIA 4 43-400 CIESZYN		
BUDOWA:	REMONT PRZEPUSTU W CIĄGU DROGI GMINNEJ 390033 S - UL. ŁANOWEJ NA POTOKU KALEMBIANKA W CIESZYNI		
Nr Rys. 2	PLAN SYTUACYJNY		
Skala	1 : 500	Data wykon.	06.2009
Opracował	mgr inż. Jacek Leszczyński	Nr uprawnień	Podpis
Projektował			