km 0+345
wjazd do posesji nr 11

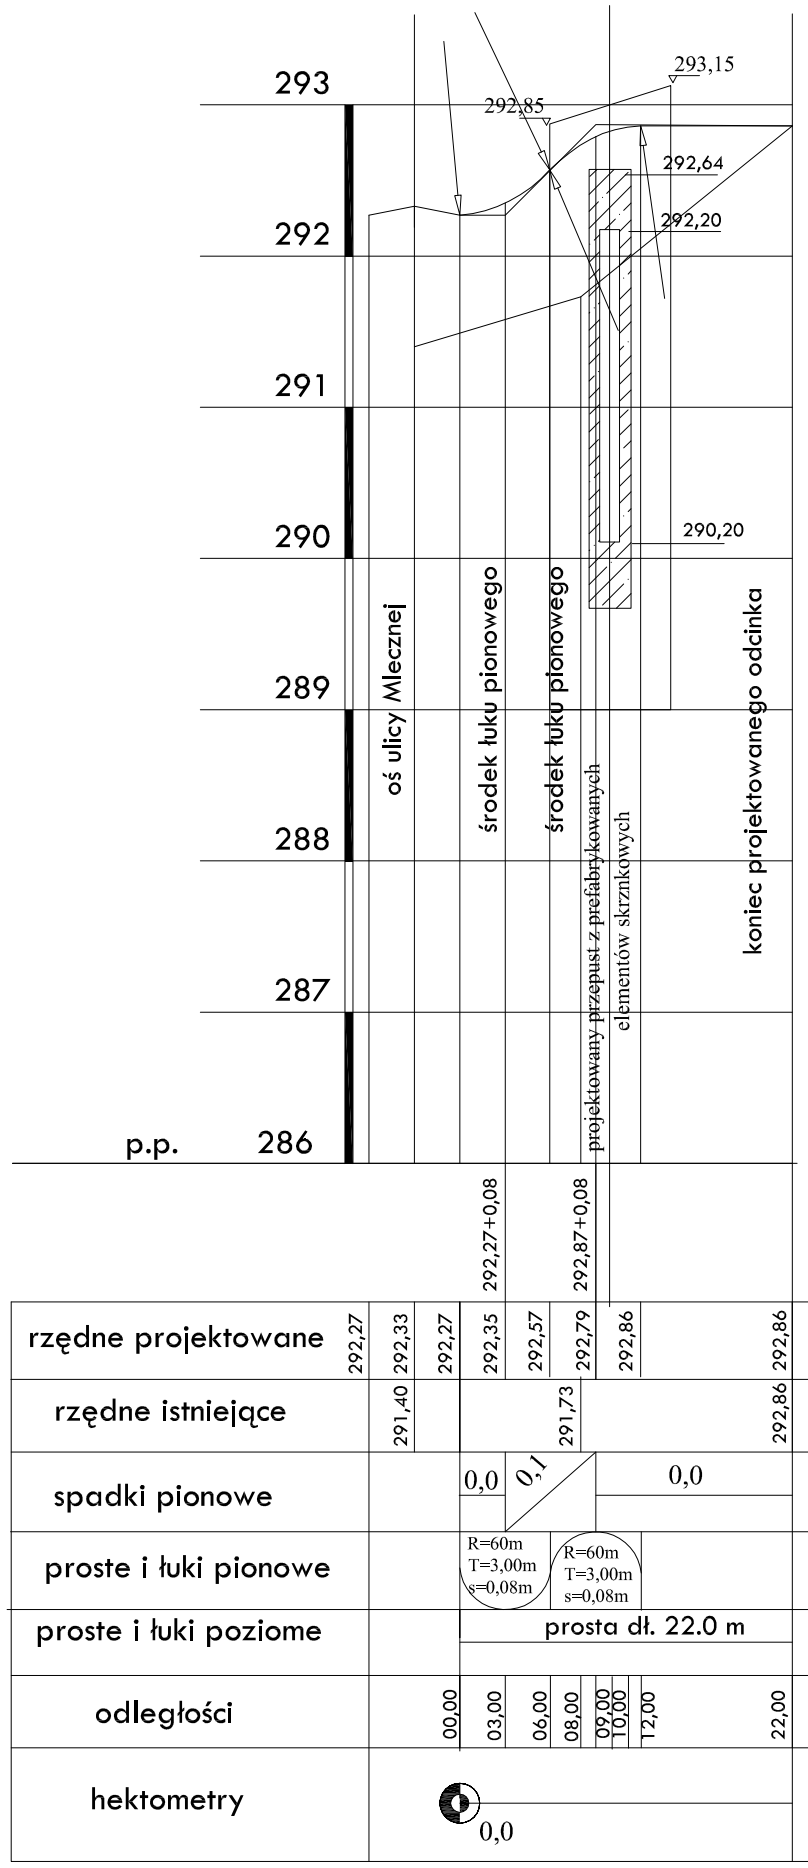

km 0+437
wjazd do "Karton Pak"

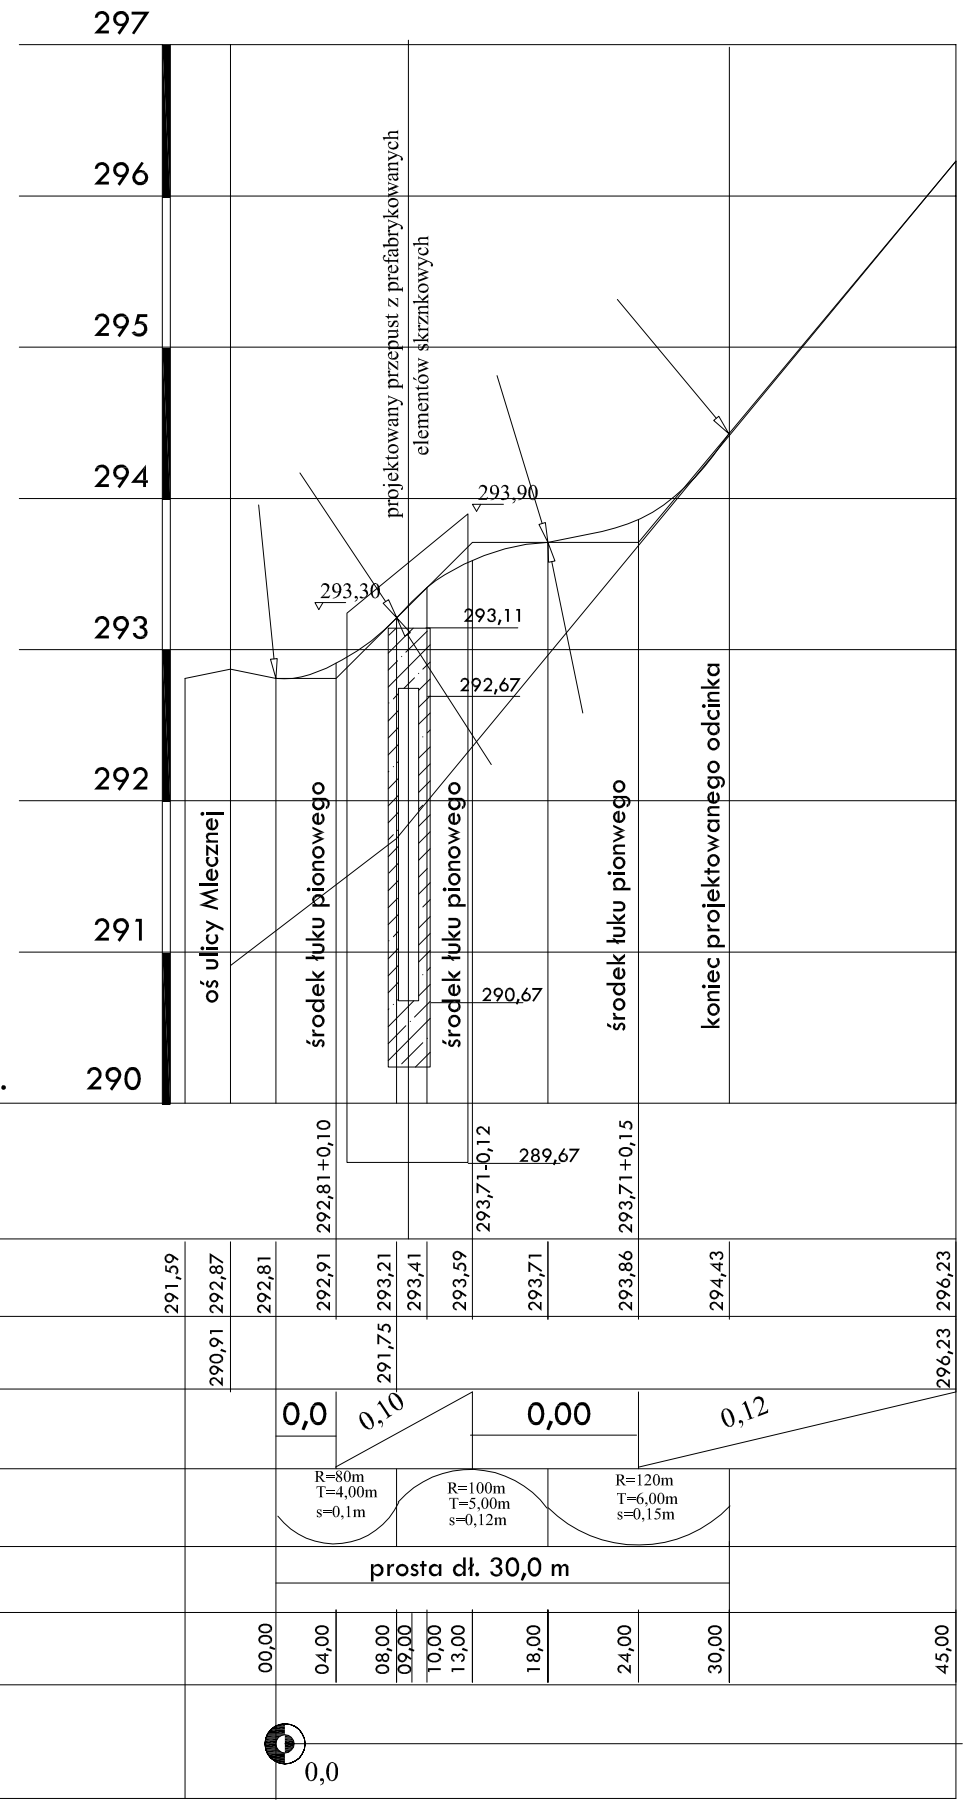

ARKADA Zakład Projektowo Inwestycyjny		mgr inż. Maciej Osiński 43-305 Bielsko Biała ul. Świerkowa 23	
Zadanie	Przebudowa ul. Mlecznej w Cieszynie	Inwestor:	Miejski Zarząd Dróg w Cieszynie
Branża	drogi - odwodnienie	Data	luty 2010
Stadium	Projekt budowlany	Skala	1:50/500
Rysunek	profile podłużne wjazdów	Nr rys.	7
Projektował	mgr inż. Danuta Osińska Podpis	upr. nr.	WZDP Kr 41/75
Sprawdził	mgr inż. Maciej Osiński Podpis	upr. arch. inż. nr.	10/75 UW Rz