



ul. Mleczna

odcinek na prostej ze ściekiem przykrawędziowym

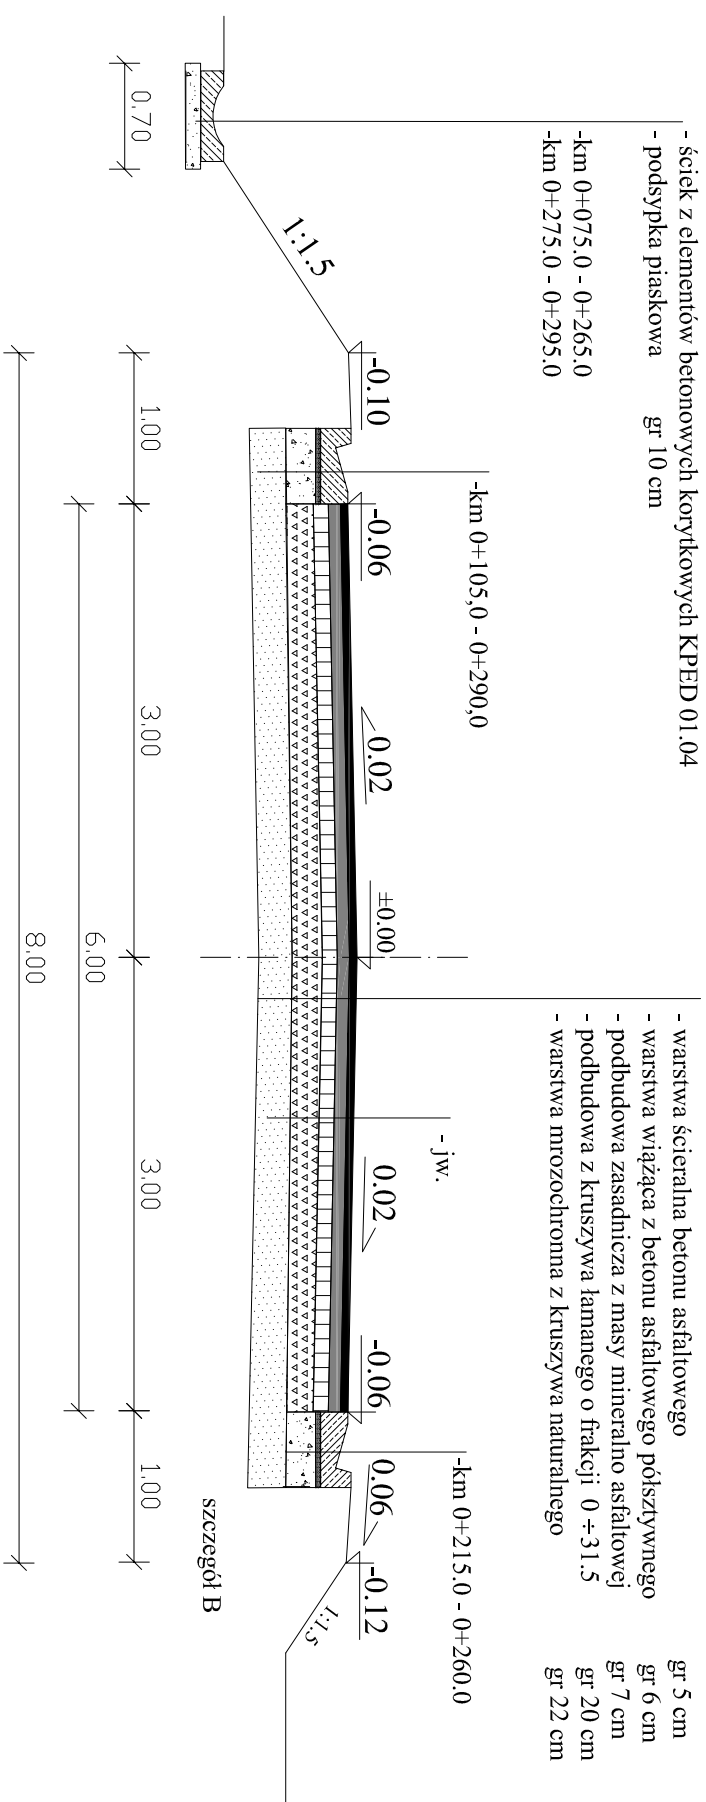

odcinek na prostej i łuku bez przechylki

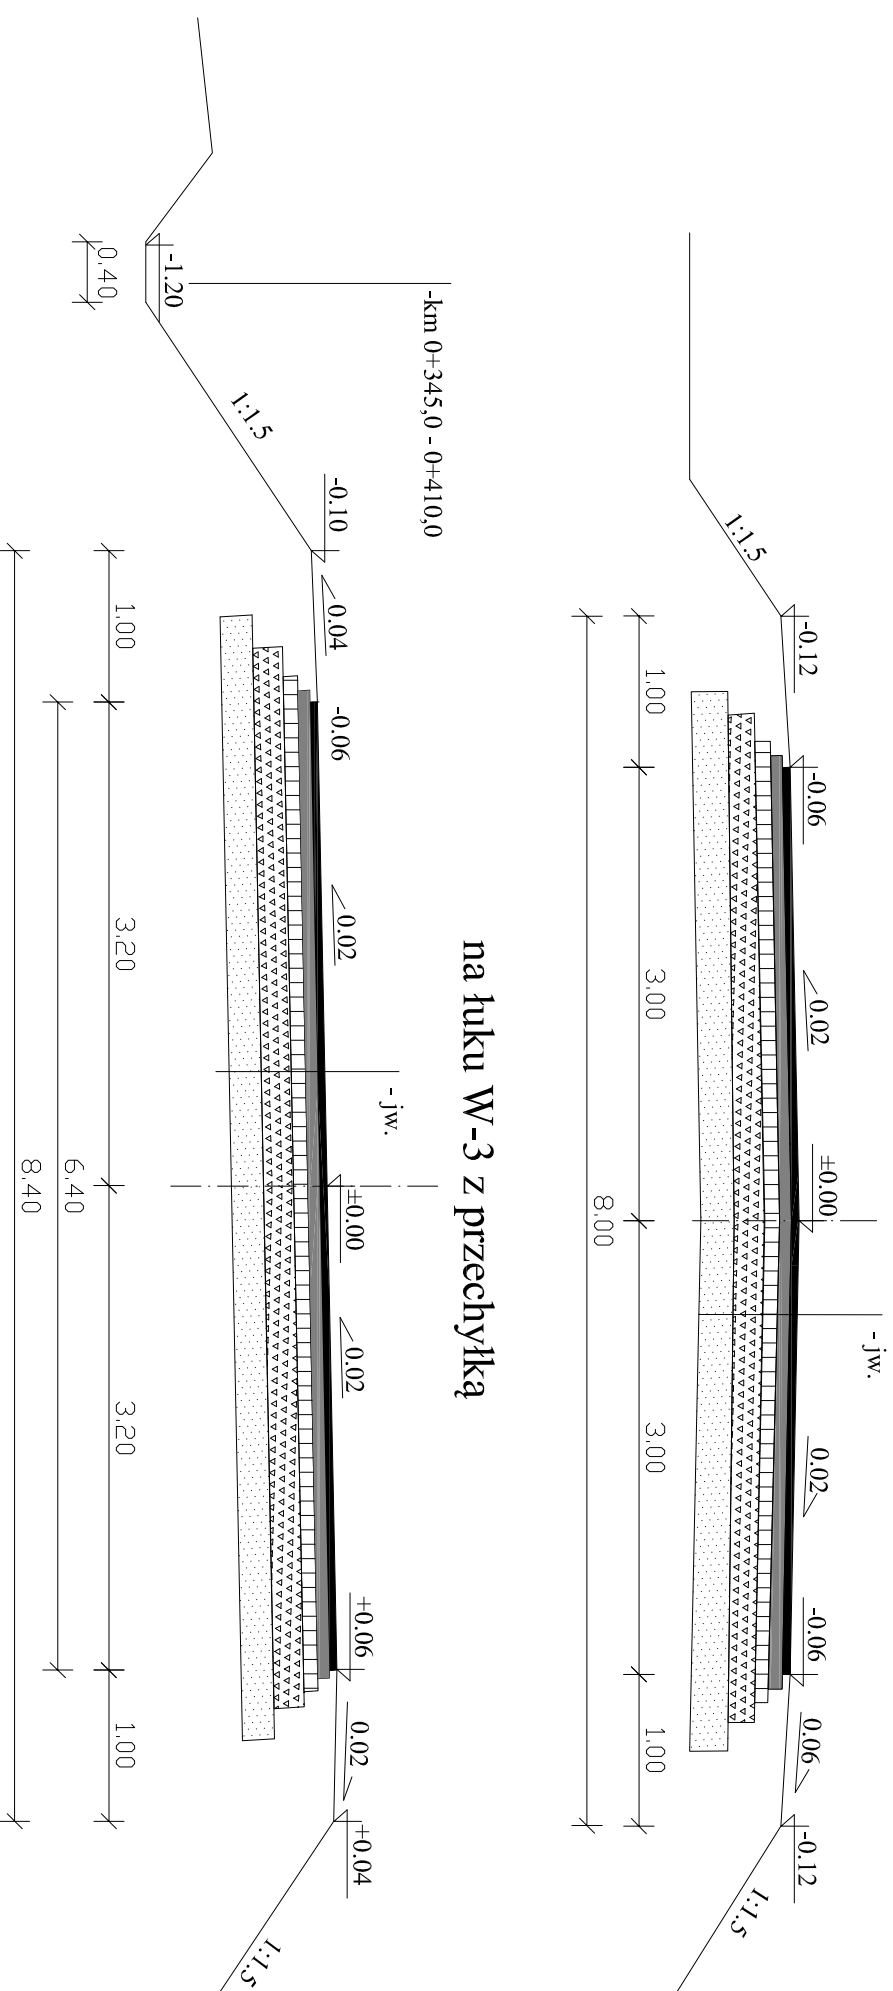

ARKADA		mgr inż. Maciej Osipiński	
Zakład Projektowo Inwestycyjny		43-505 Bieleńsko-Biała ul. Swerkłowa 23	
ZADANIE:	Przebudowa ul. Mlecznej w Cieszyźnie	Inwestor:	Miejski Zarząd Drogi w Cieszyźnie
Branża	drogi	data	marzec 2010 r
Stadium	Projekt budowlany	nr rys.	8
Rysunek:	Przekroje normalne i szczegóły konstrukcyjne rys. 1	skala	1:50
Projektował	mgr inż. Danuta Osipińska	upr. nr	WZDP Kr 41/75
Sprawdził	mgr inż. Maciej Osipiński	podpis:	
		upr. nr	10/75 UW Rz.