Wylot kanału KD

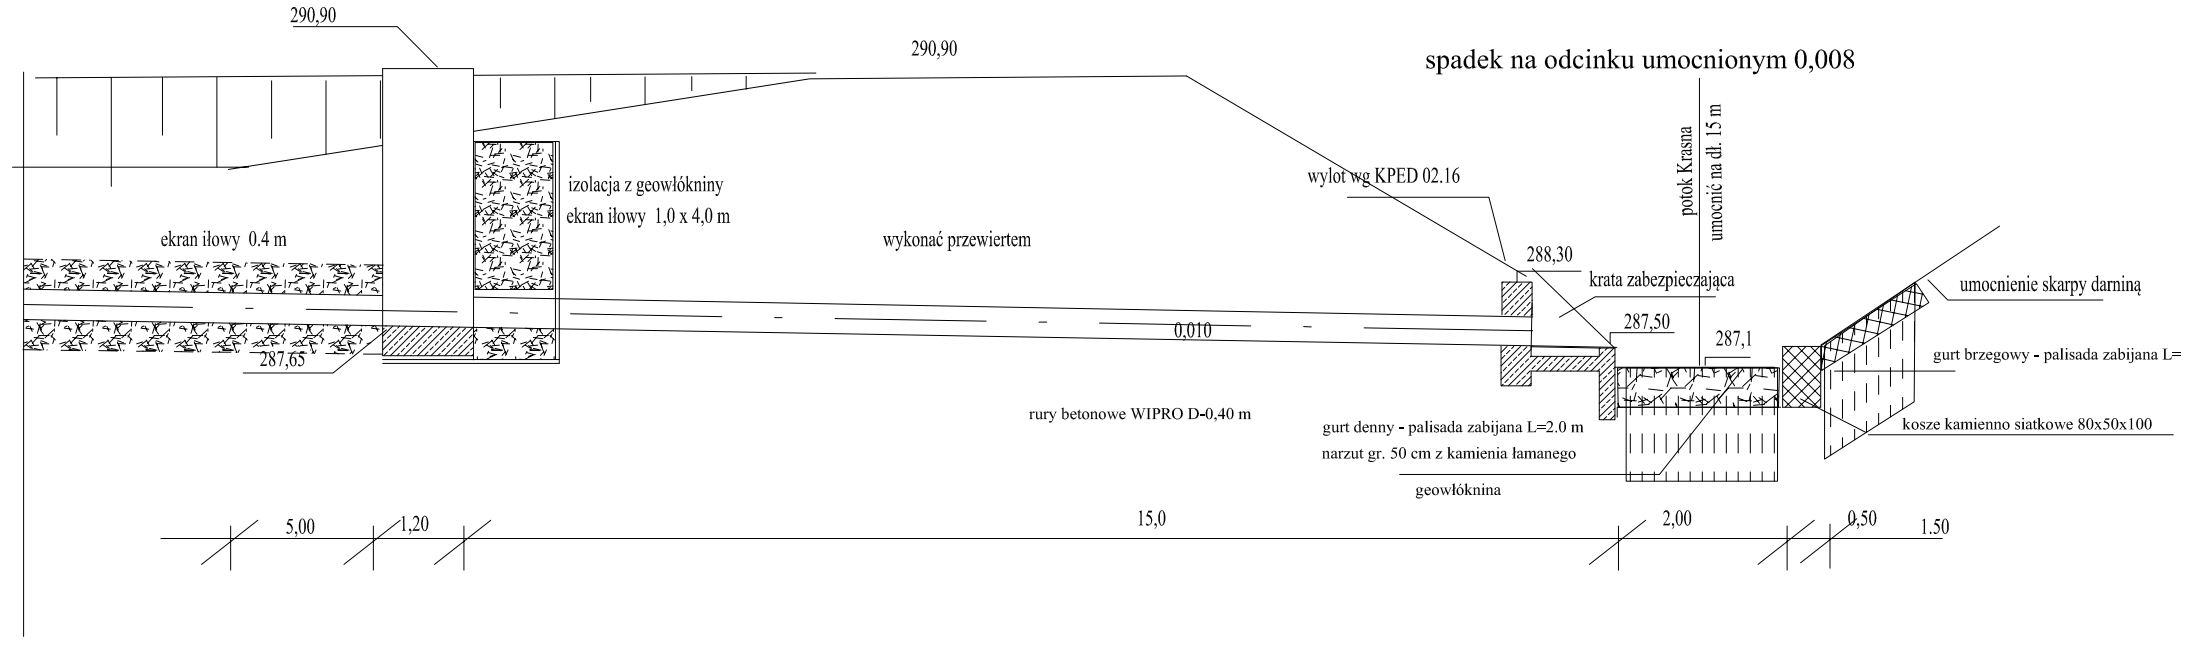

Przekrój C-C
wylot rowu ul. Wiślańskiej

umocnienie koryta potoku
na dł. 10 m
w km cieku 0+650
spadek na odcinku umocnionym 0,008

Wylot rowu ul. Wiślańskiej

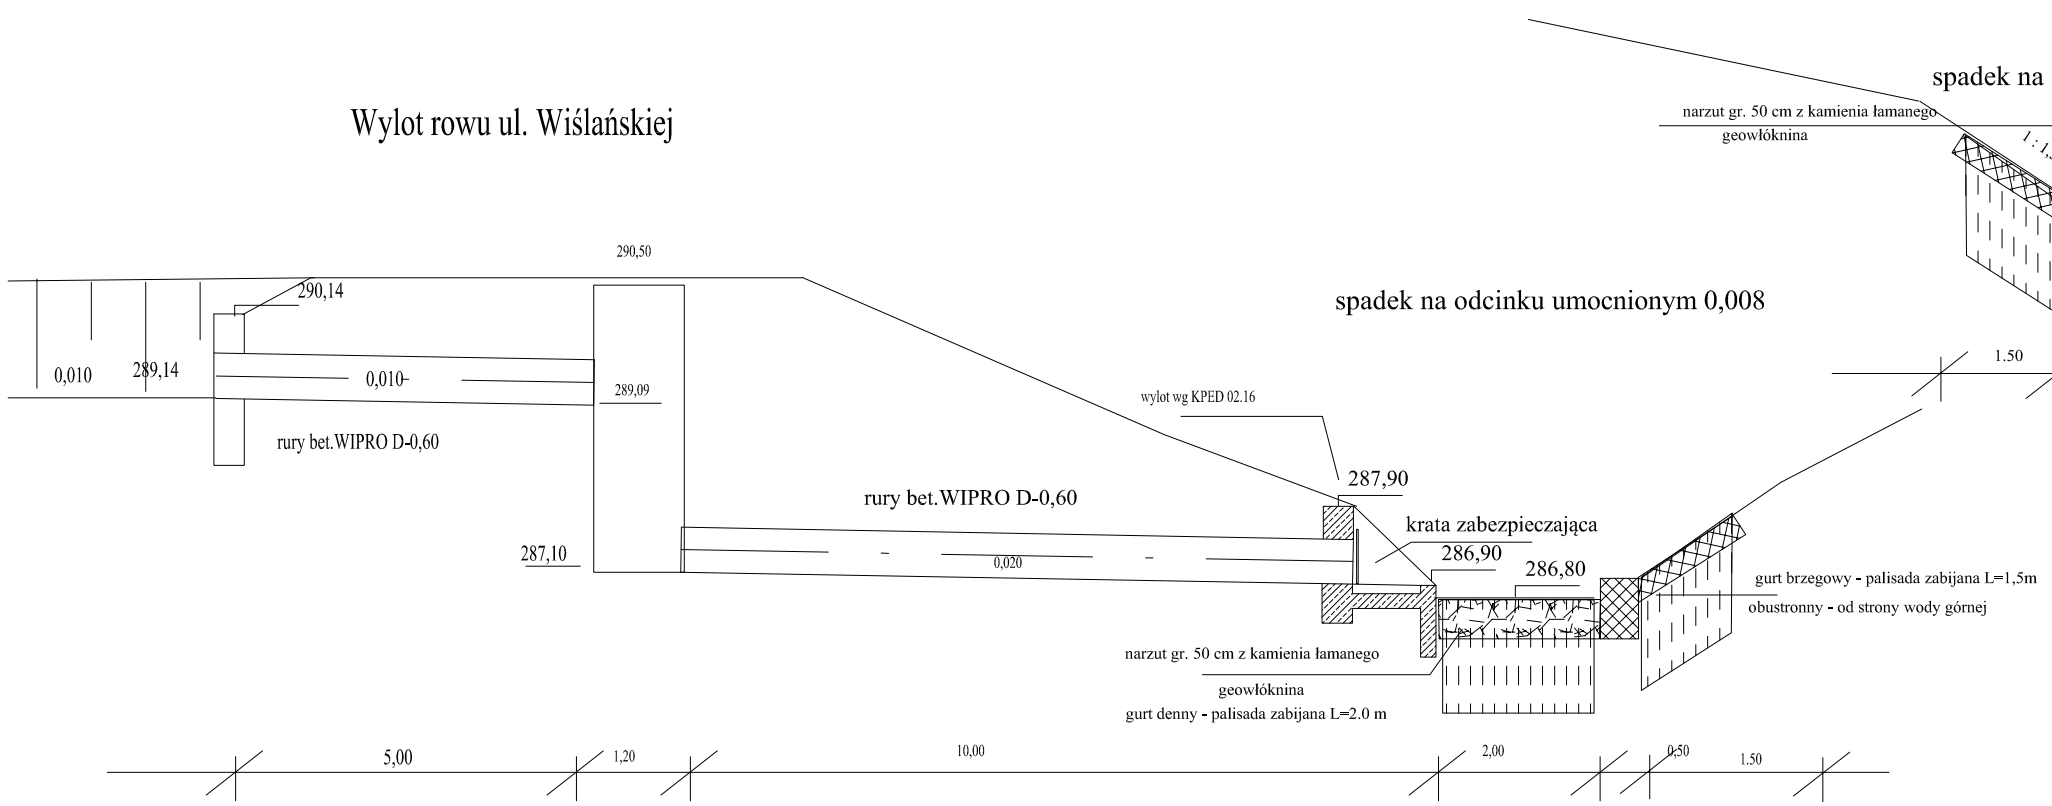

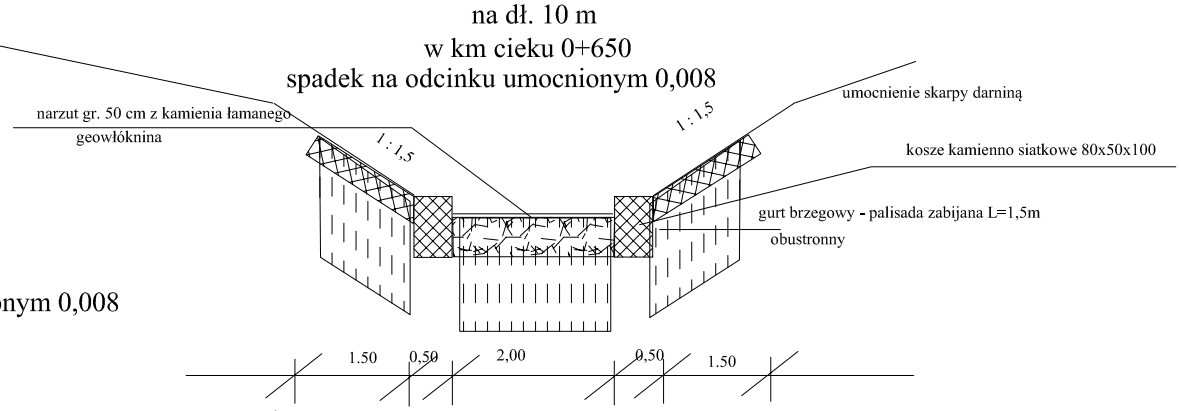

ARKADA Zakład Projektowo Inwestycyjny		mgr inż. Maciej Osiński 43-305 Bielsko Biała ul. Świerkowa 23
Zadanie	Przebudowa ul. Mlecznej w Cieszynie	Inwestor: Miejski Zarząd Dróg w Cieszynie
Branża	drogi - odwodnienie	Data: marzec 2010 r
Stadium	projekt budowlany	Nr rys. 12
Rysunek	wyloty do cieku Krasna	
Projektował: mgr inż. Danuta Osińska (Podpis)		upr. nr. WZDP Kr 41/75
Sprawdził: mgr inż. Maciej Osiński (Podpis)		upr. arch. inż. nr. 10/75 UW Rz