



km 0+345,00

wjazd do posesji nr 11

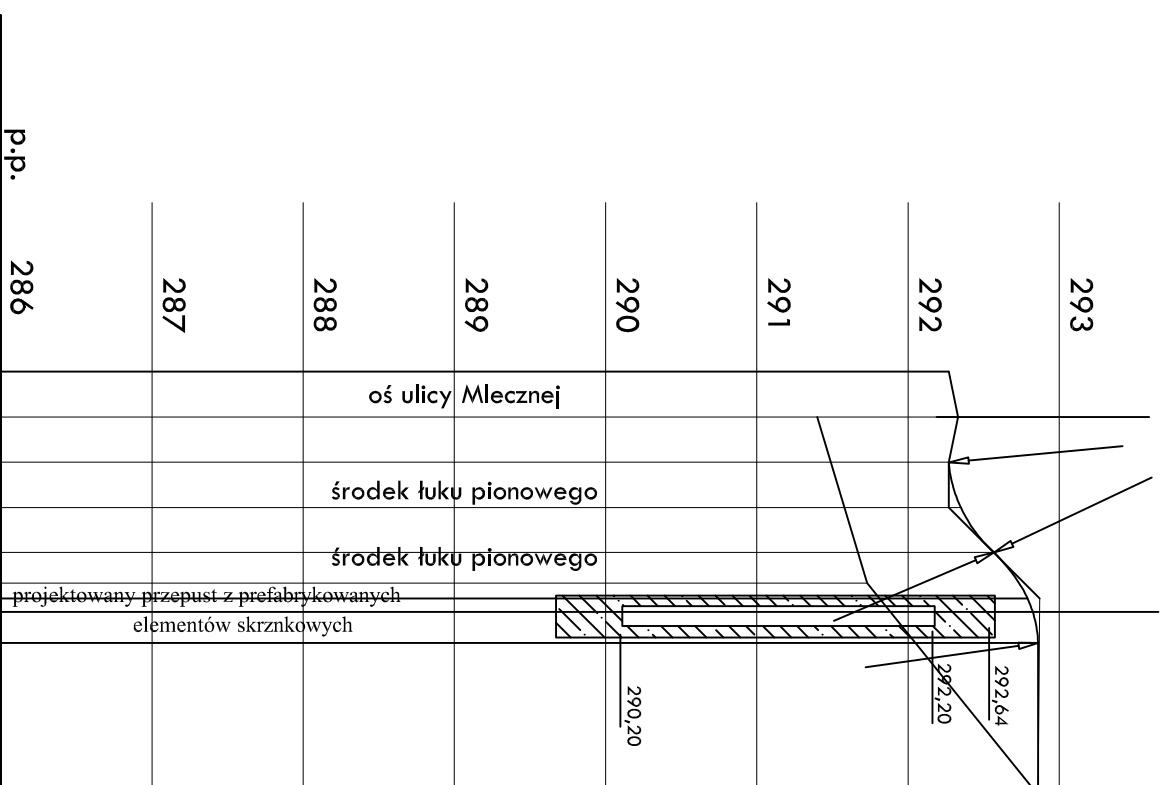

km 0+437,00

wjazd do "Kartonpaku"

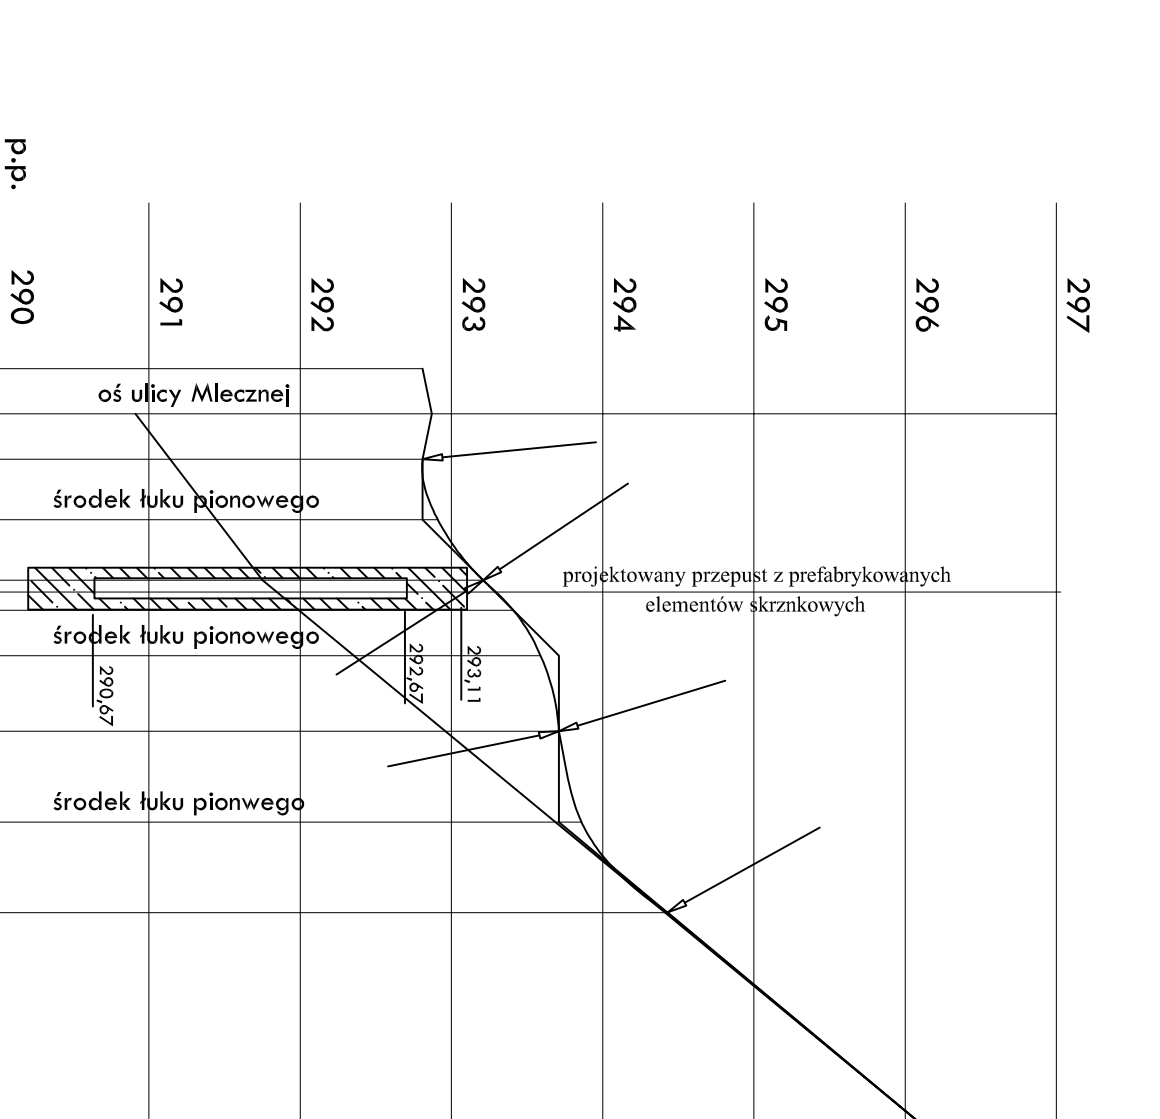

rzędne projektowane	292,27	292,33	292,27	292,35	292,57	292,79	292,86	292,86
	291,40	292,27	292,35	292,57	292,79	292,86	292,86	292,86
rzędne istniejące								
spadki i łuki pionowe		0,0	0,0	0,0	0,0	0,0	0,0	0,0
proste i łuki poziome								
odległości	00,00	03,00	06,00	08,00	09,00	10,00	12,00	22,00
hektometry								

<b>ARKADA</b> Zakład Projektowo Inwestycyjny Przebudowa ul. Mlecznej w Cieszyńcu		mgr inż. Maciej Osinski 43-305 Białka Biała ul. Sienkiewicza 23 Inwestor: MHPH Zarząd Drog w Cieszyńcu	
Branża: drogi - odwodnienie Stadium: Projekt wykonawczy Rysunek: profile przepustów wjazdów		Data: maj 2010 Skala: 1:50/500 Nr rys.: 7	
Gł. projektant: mgr inż. Danuta Osinska Projektował: mgr inż. Maciej Osinski		Podpis: [Signature] WZDP: Kr-41/75 upr. arch. inż. nr. 10/75 UW Rz	