


294
293
292
291
290
289
288
287
p.p. 286
rzędne projektowane
rzędne istniejące
spadki i łuki pionowe
proste i łuki poziome
odległości
hektometry

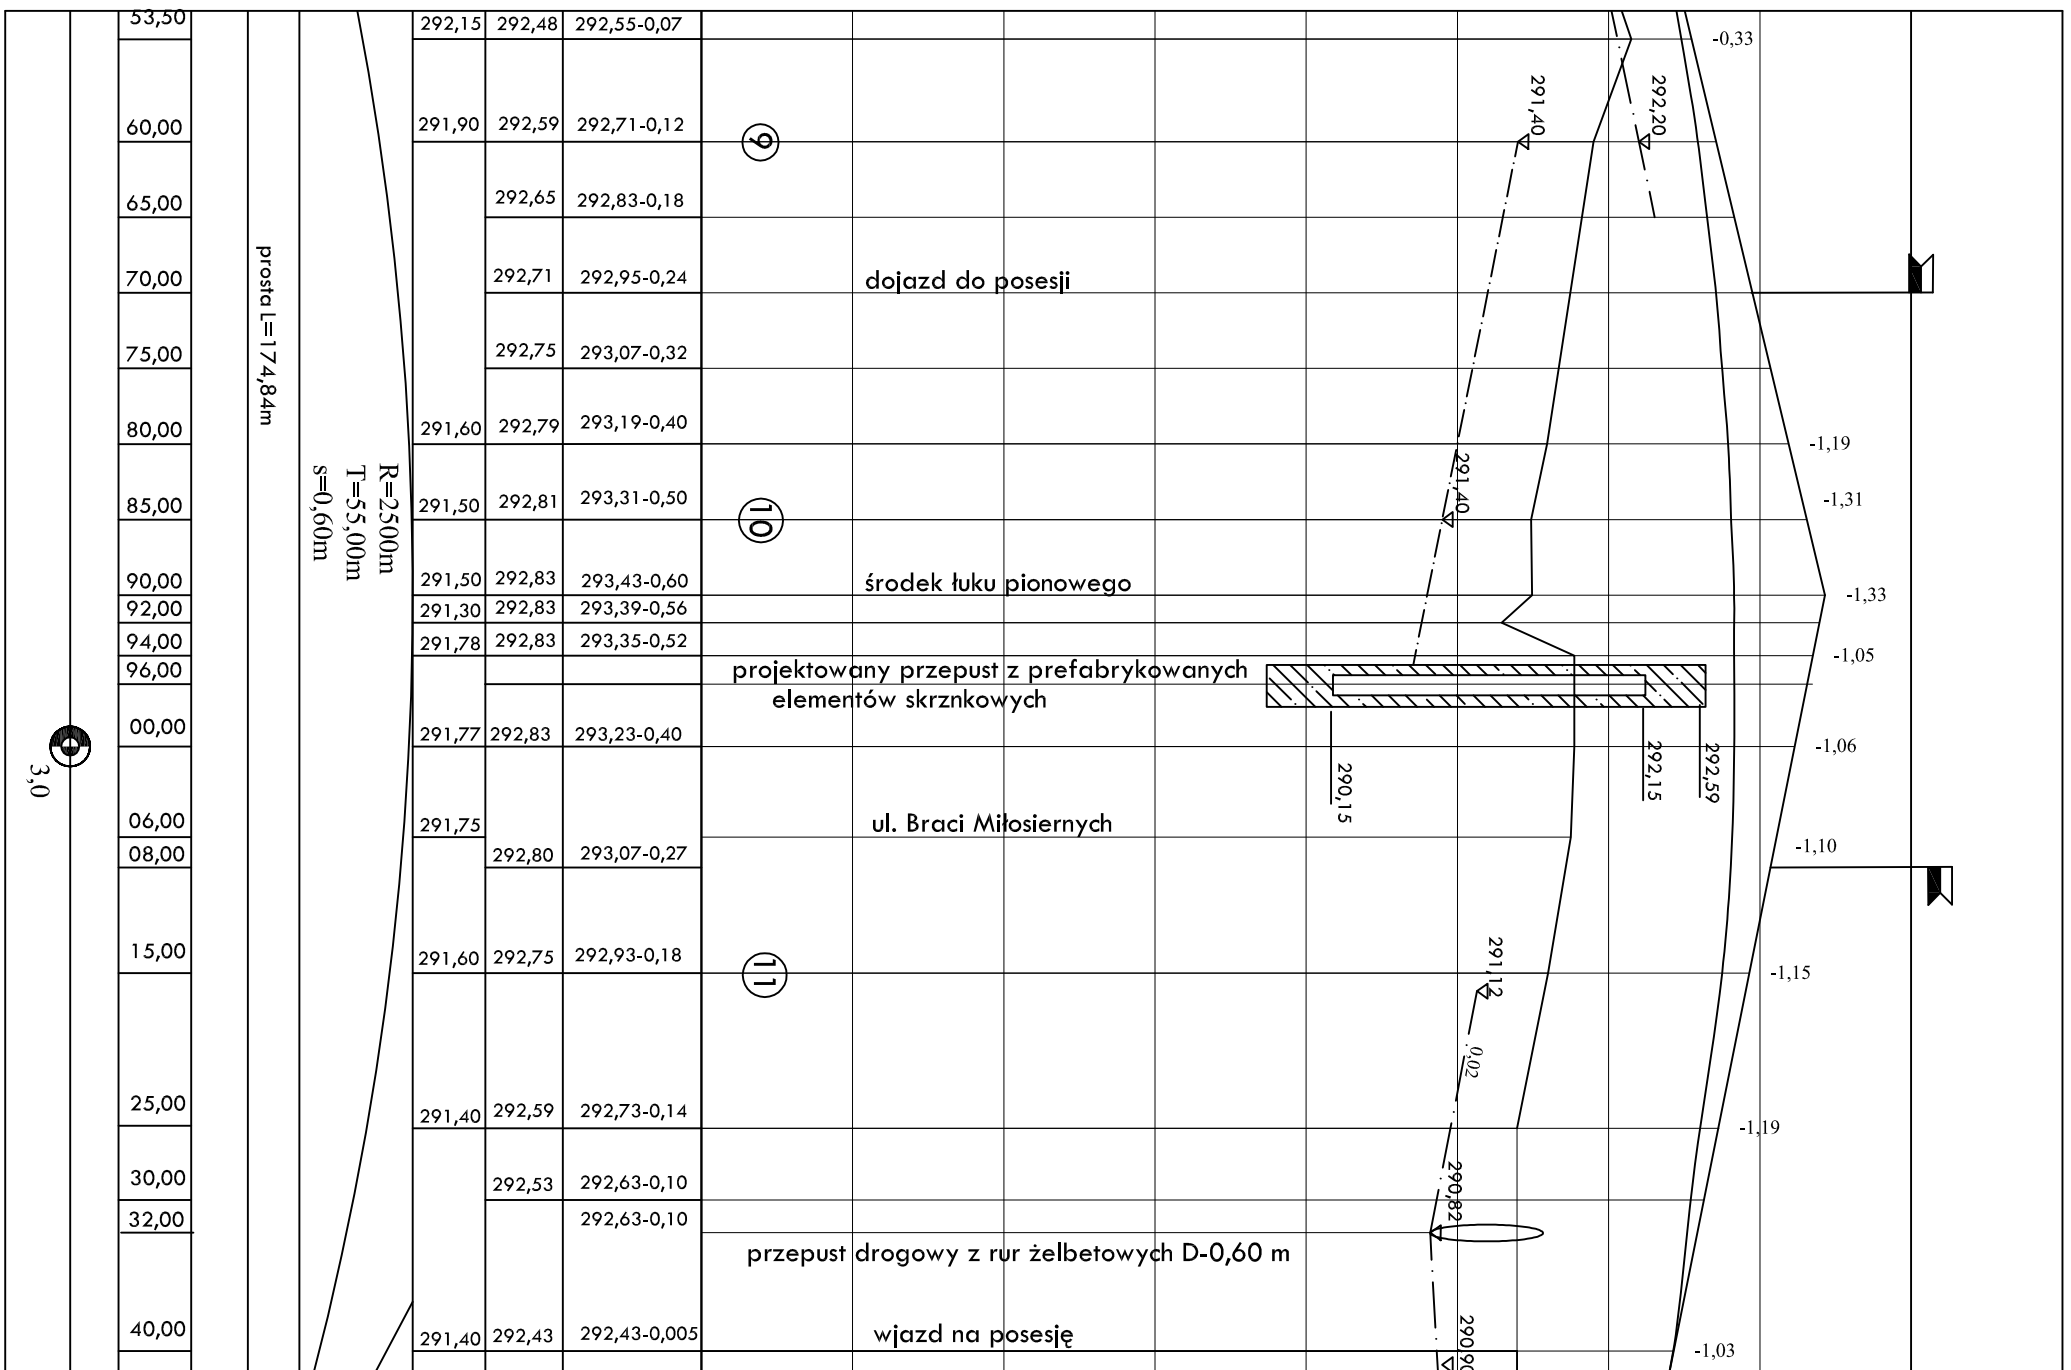

Zakład Projektowo Inwestycyjny		ARKADA	
Przebudowa ul. Mlecznej w Cieszyne		Przebudowa ul. Mlecznej w Cieszyne	
drogi - odwodnienie		drogi - odwodnienie	
Projekt wykonawczy		Projekt wykonawczy	
Skala 1:50/500		Skala 1:50/500	
Data maj 2010		Data maj 2010	
Inwestor: Miejski Zarząd Dróg w Cieszyne		Inwestor: Miejski Zarząd Dróg w Cieszyne	
nr rys. 6		nr rys. 6	
upr. nr: WZDP Kr 41/75		upr. nr: WZDP Kr 41/75	
projekował mgr inż. Maciej Osiniński		projekował mgr inż. Maciej Osiniński	
Podpis		Podpis	
upr. arch. inż. nr. 10/75 UW Rz		upr. arch. inż. nr. 10/75 UW Rz	