



ul. Mleczna


odcinek na prostej ze ściekiem przykrawędziowym

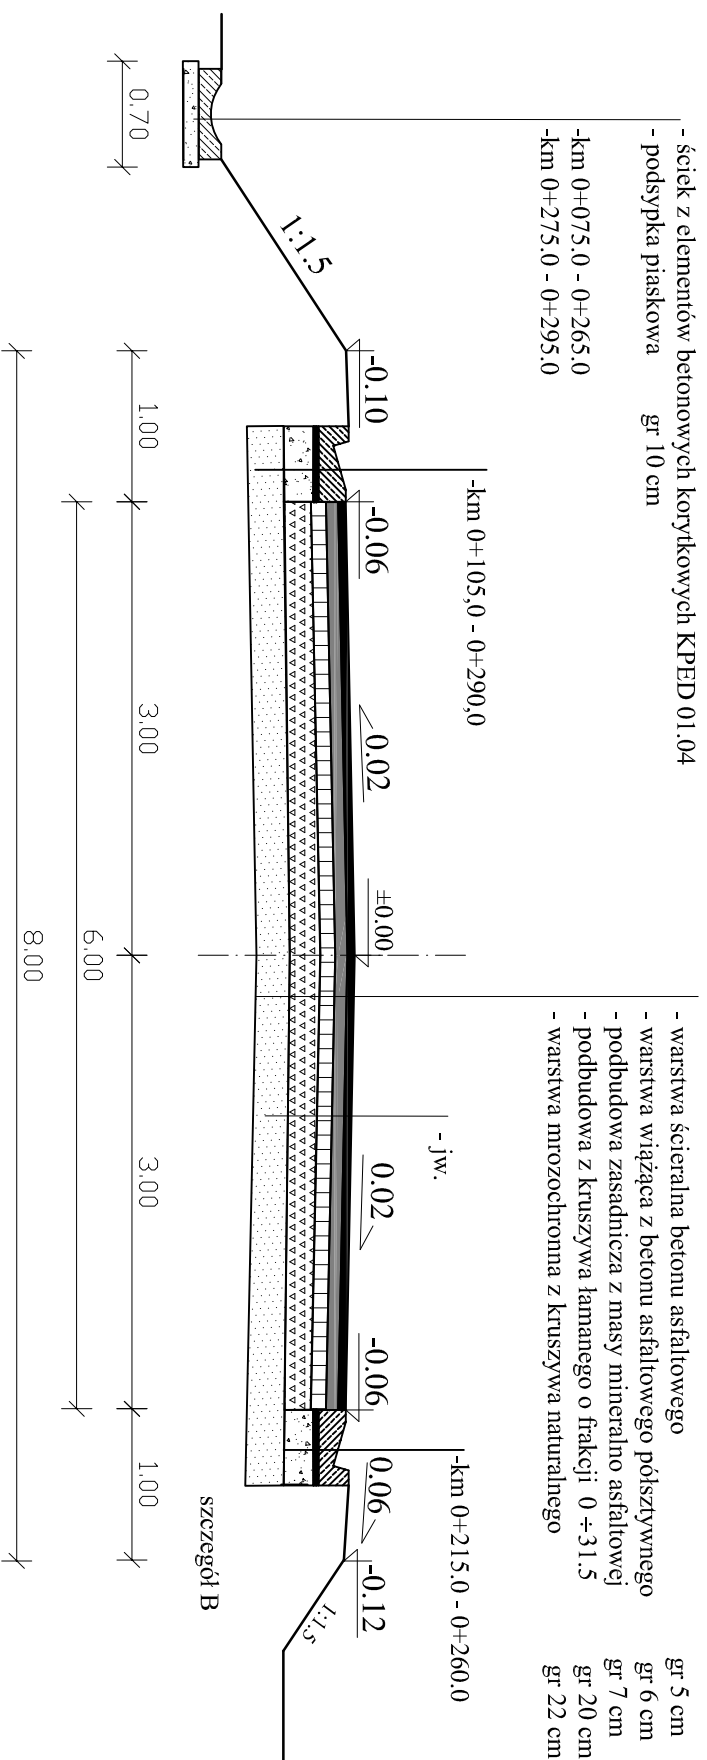

odcinek na prostej i łuku bez przechyłki

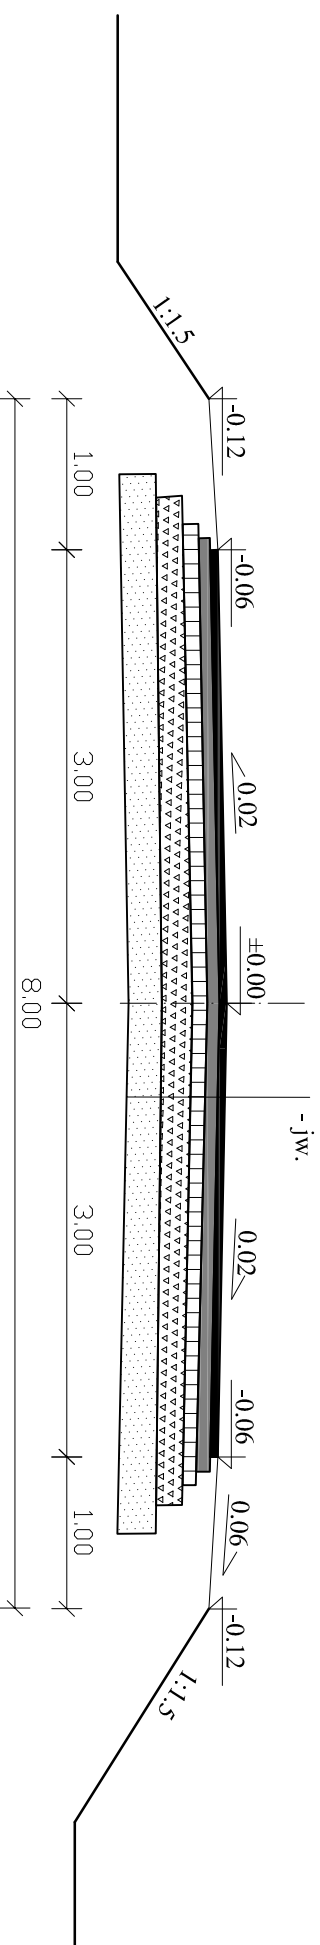

na łuku W-3 z przechyłką

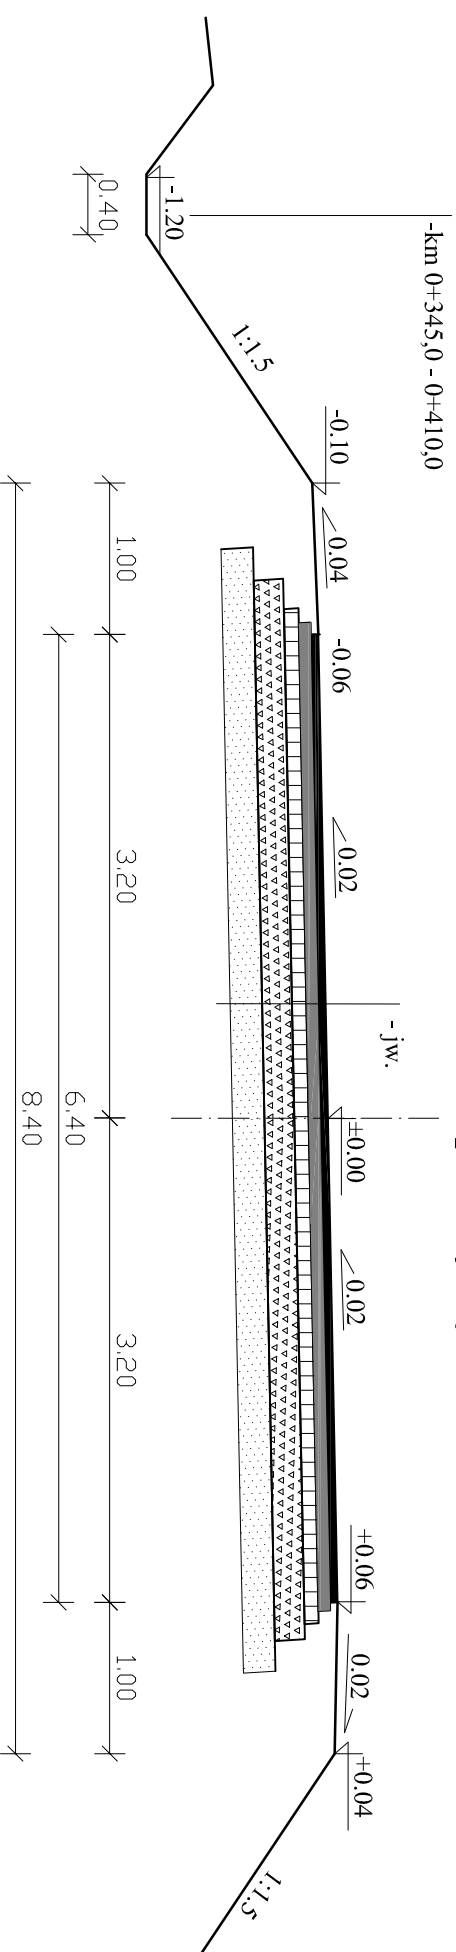

ARKADA		mgr inż. Maciej Osiński	
Zakład Projektowo Inwestycyjny		43-505 Bielke-Biała ul. Swierkowa 23	
Zadanie	Przebudowa ul. Mlecznej w Cieszyźnie	Investor	Miejski Zarząd Dróg w Cieszyźnie
Branża	drogi	data	maj 2010 r
Stadium	Projekt wykonawczy	nr rys.	6
Rysunek	Przekroje normalne i szczegóły konstrukcyjnyrs. nr 1	skala	1:50
Projekował	mgr inż. Danuta Osińska	upr. nr	WZDP Kr 41/75
Opracował	mgr inż. Maciej Osiński	upr. nr	10/75 UW Rz.
	Podpis		