



Wylot kanału KD

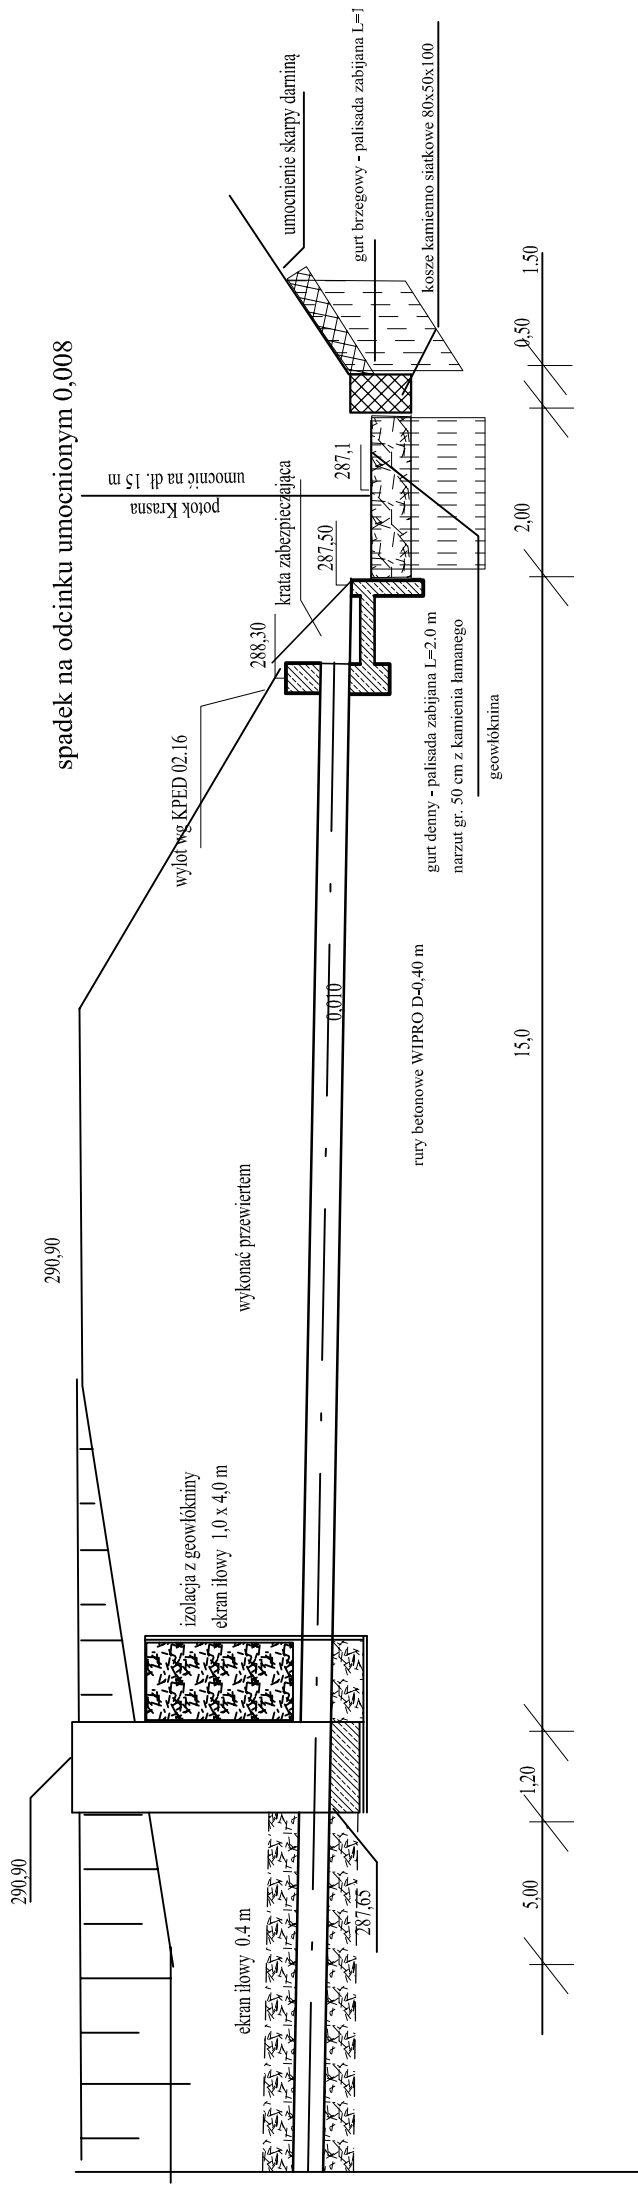

Przekrój C-C wylot rowu ul. Wiślańskiej

umocnienie koryta potoku
na dł. 10 m
w km cieku 0+650

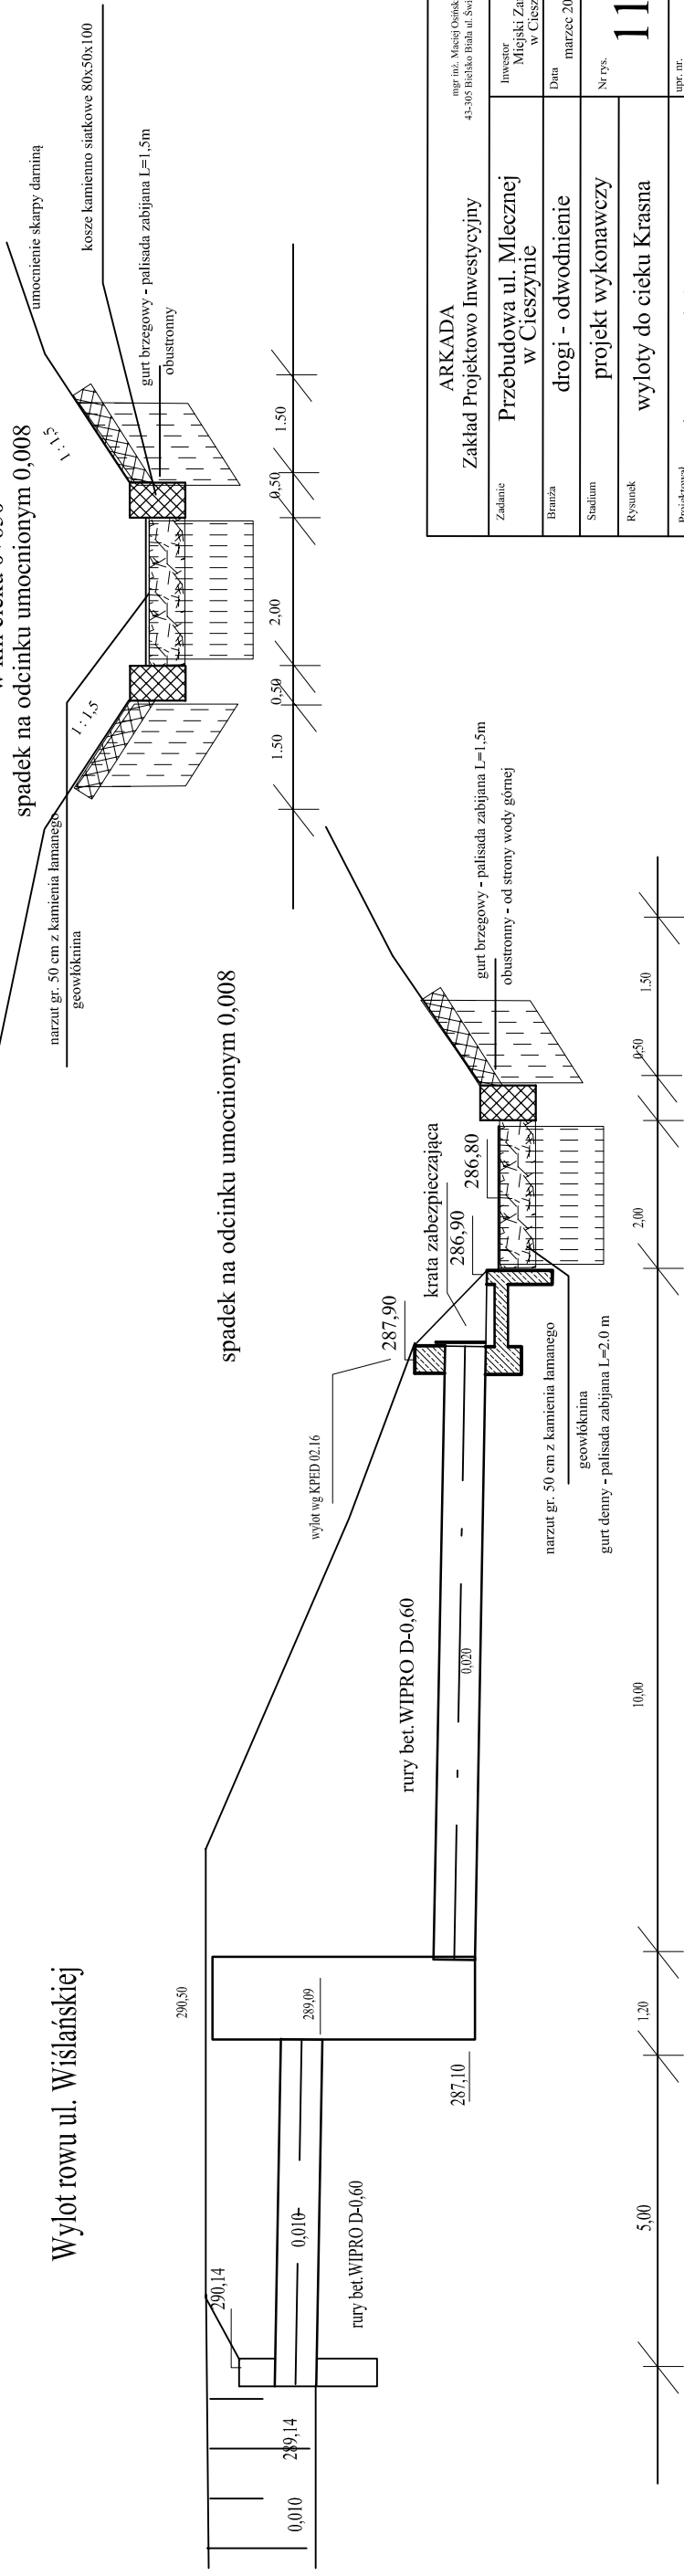

ARKADA		mgr inż. Maciej Osiński 43-306 Białko Błaha ul. Świerkowa 23	
Zadanie	Przebudowa ul. Mlecznej w Cieszynto	Inwestor	Miejski Zarząd Dróg w Cieszynto
Brzoza	drogi - odwodnienie	Data	marzec 2010 r.
Stadium	projekt wykonawczy	Nr rys.	11
Rysunek	wyloty do cieku Krasna		
Projektował	mgr inż. Danuta Osińska	upr. nr.	WZDP Kr 41/75
Sprawił	mgr inż. Maciej Osiński	upr. arch. inż. nr.	10/75 UW Rz