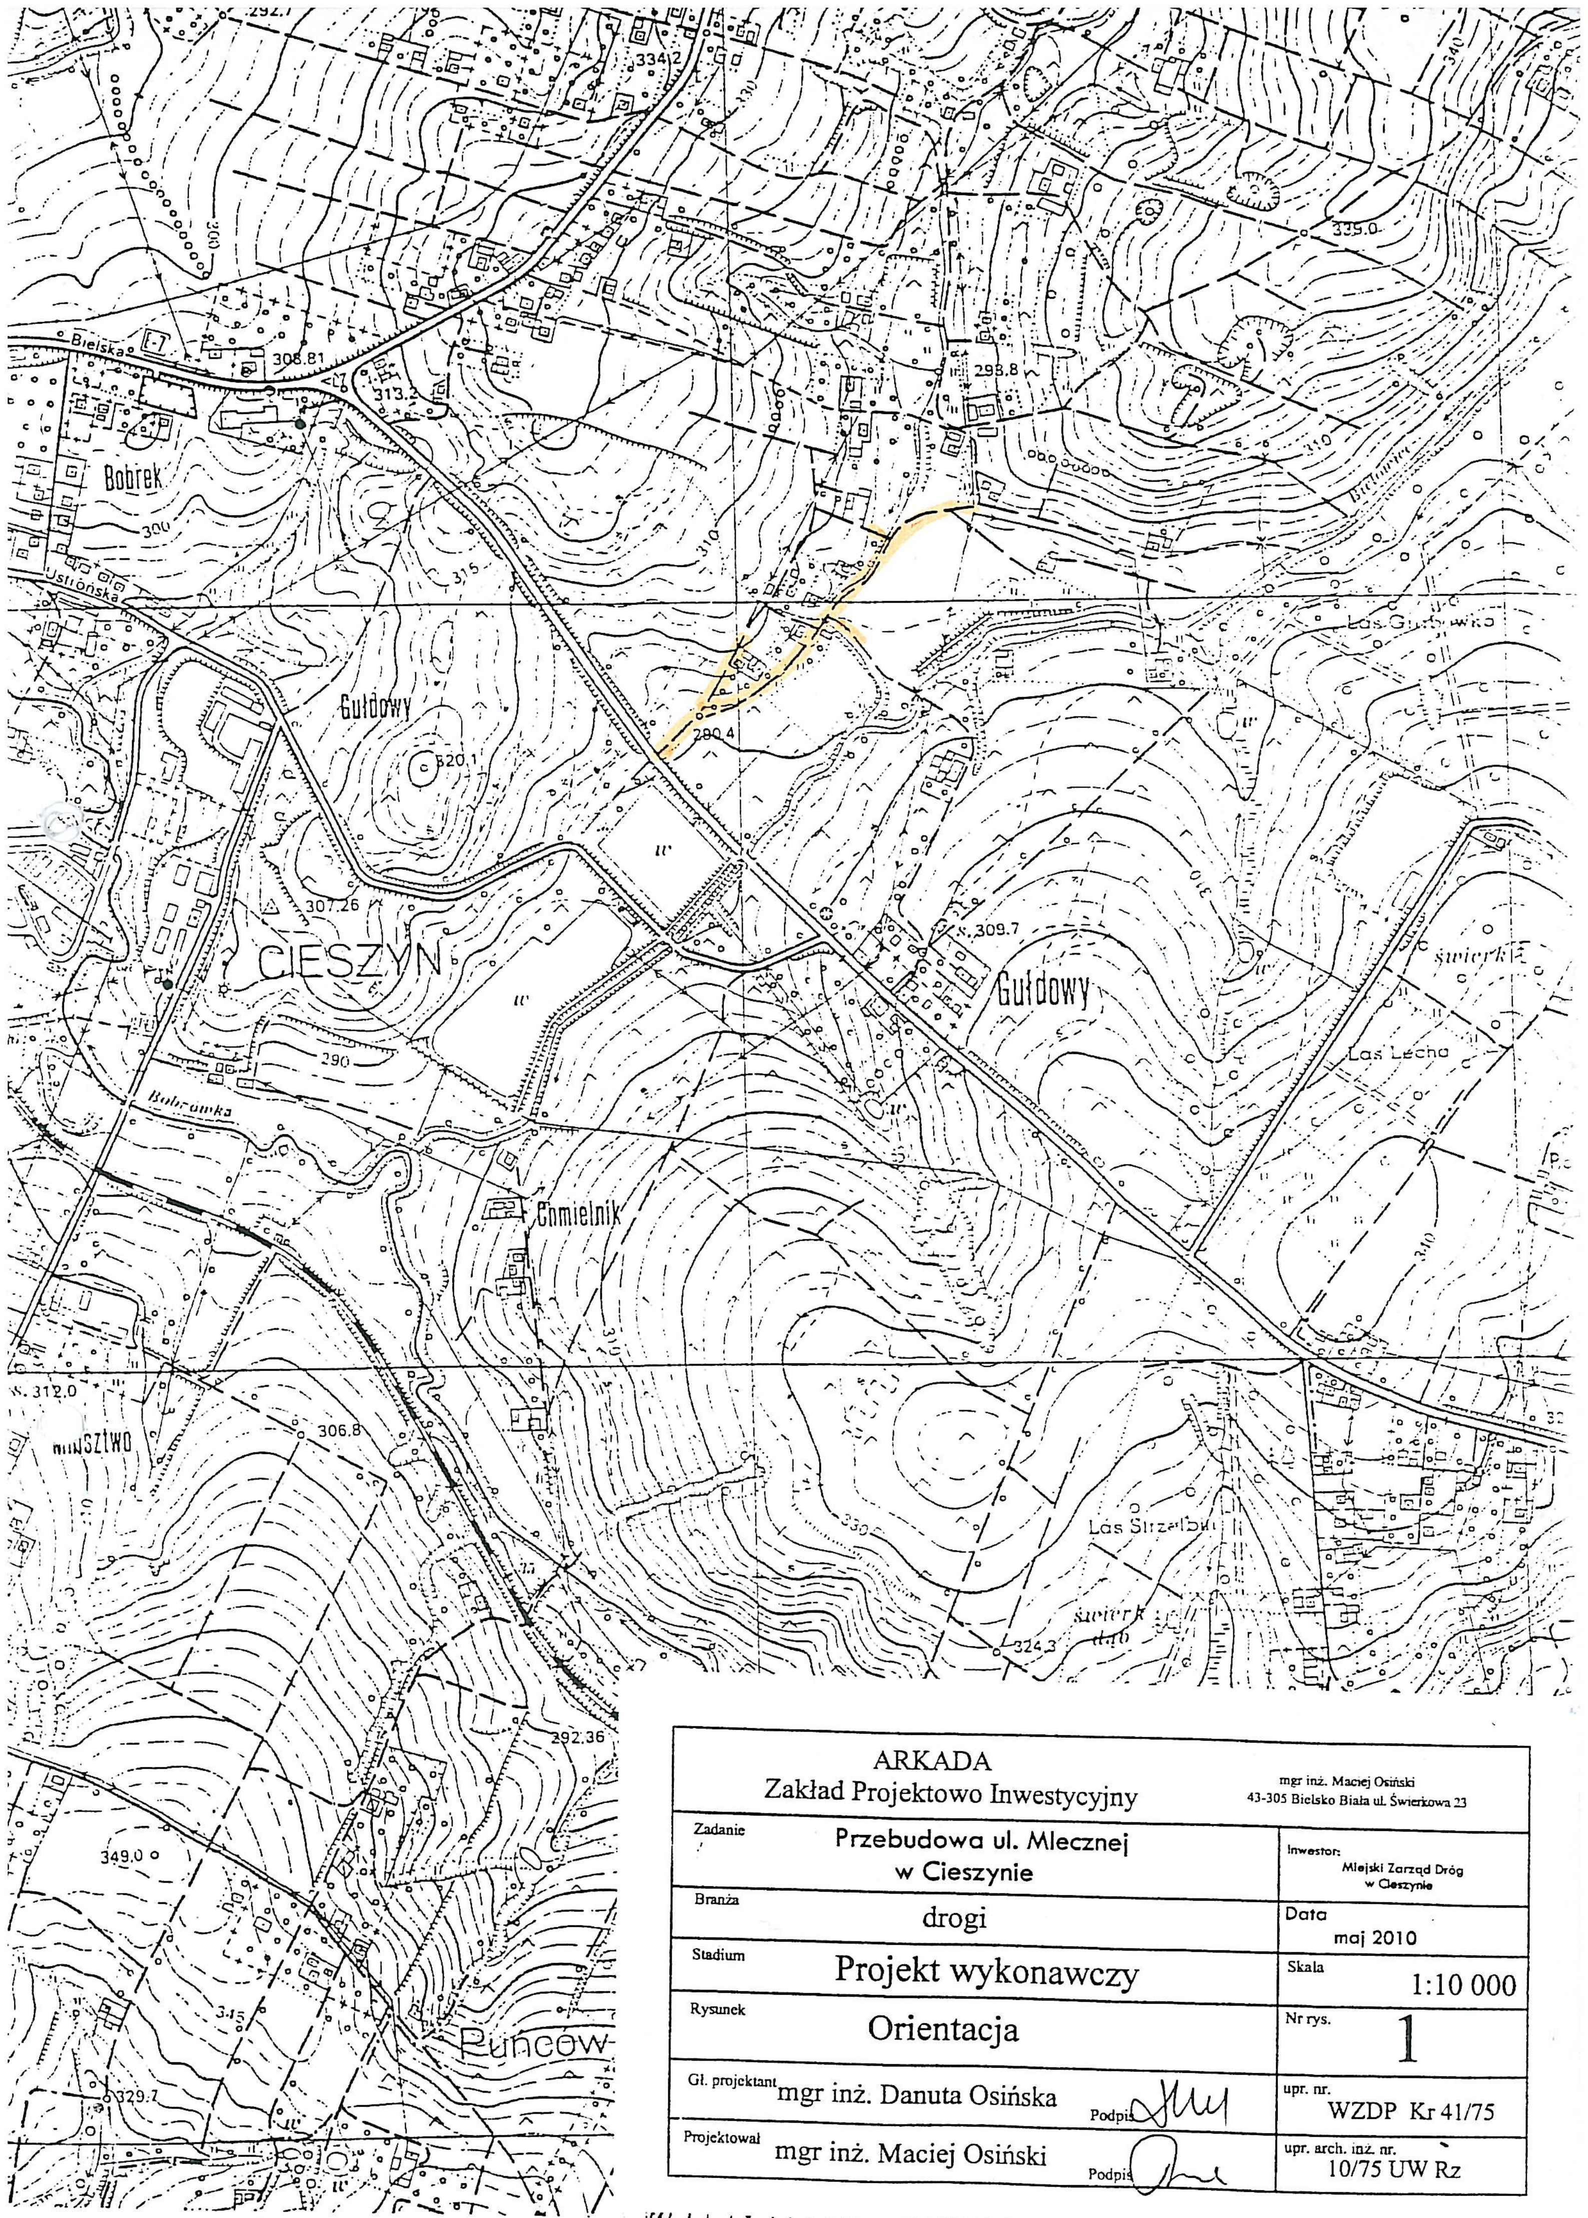

ARKADA Zakład Projektowo Inwestycyjny	mgr inż. Maciej Osiński 43-305 Bielsko Biała ul. Świerkowa 23
Zadanie: Przebudowa ul. Mlecznej w Cieszynie	Inwestor: Miejski Zarząd Dróg w Cieszynie
Branża: drogi	Data: maj 2010
Stadium: Projekt wykonawczy	Skala: 1:10 000
Rysunek: Orientacja	Nr rys. 1
Gł. projektant: mgr inż. Danuta Osińska Podpis	upr. nr. WZDP Kr 41/75
Projektował: mgr inż. Maciej Osiński Podpis	upr. arch. inż. nr. 10/75 UW Rz