

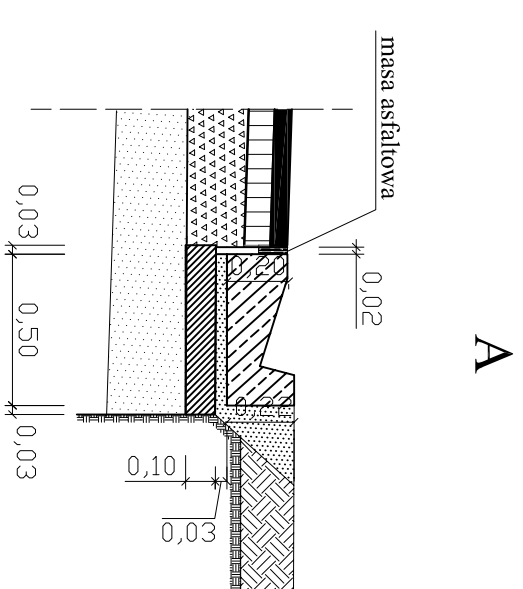
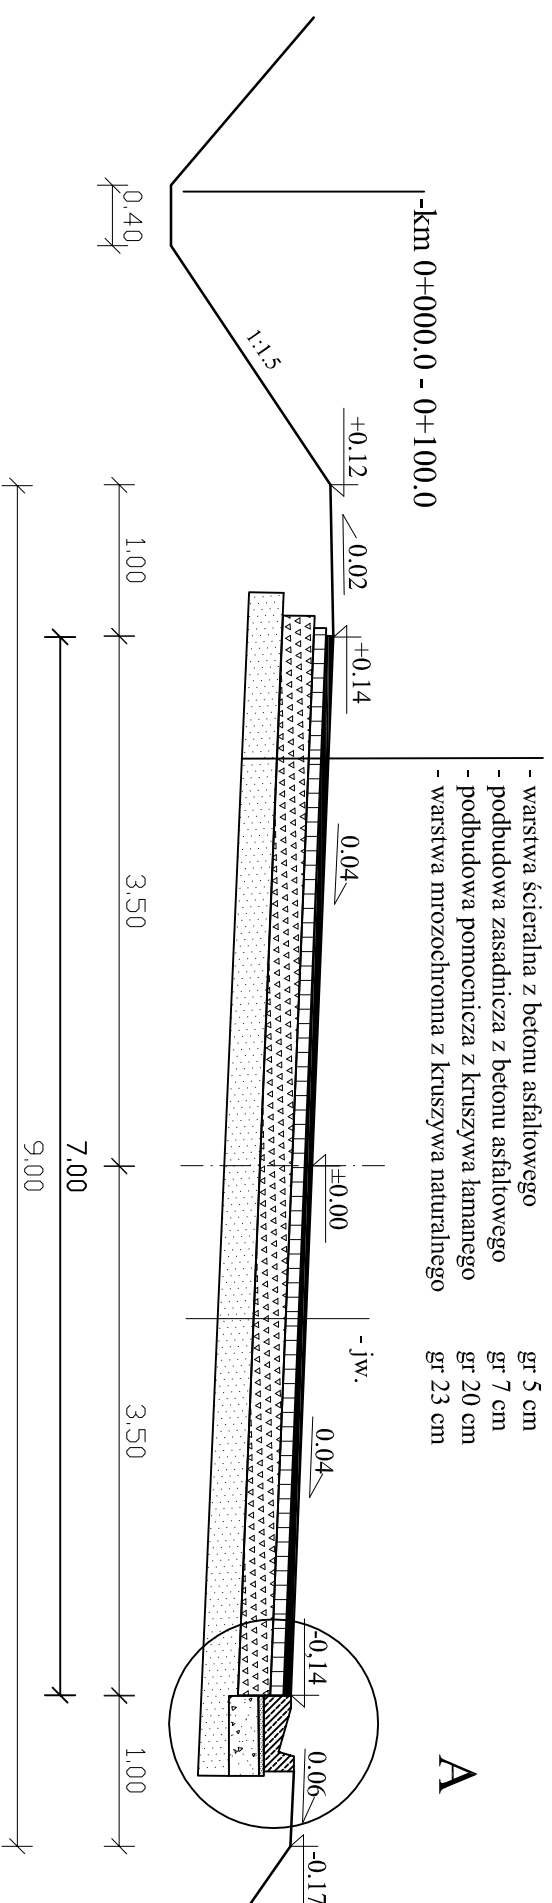



Przekroje normalne i szczegóły konstrukcyjne ul. Kępna odcinek na łuku W - A

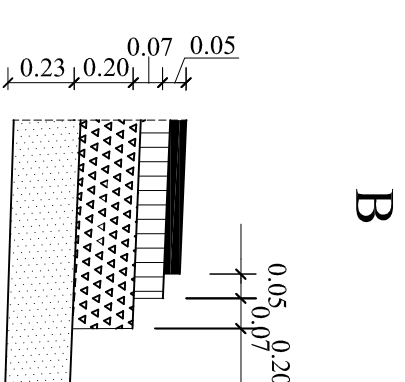

ul. Kępna odcinek na łuku W-B

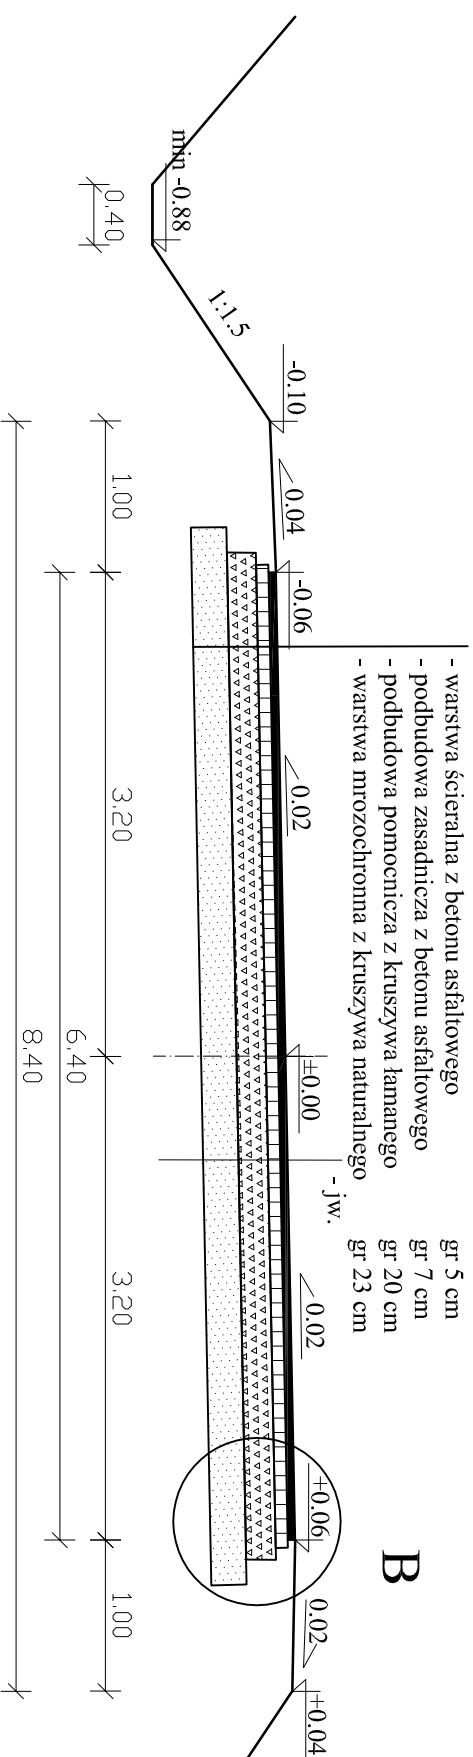

ulica Braci Miłosiernych

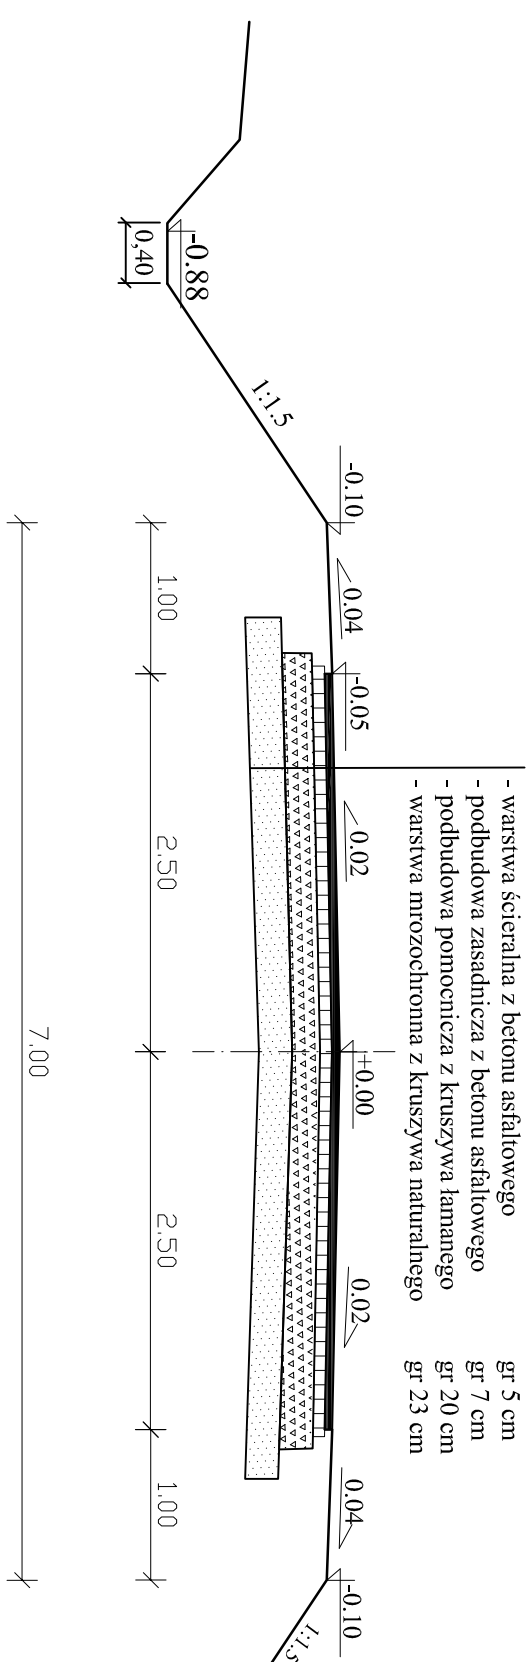

ARKADA		mgr inż. Maciej Osinski
Zakład Projektowo Inwestycyjny		43-305 Bielsko-Biała ul. Świętokrzyska 23
Zadanie	Przebudowa ul. Mlecznej w Cieszyńie	Investor Miejski Zarząd Dróg w Cieszyńie
Branża	drogi	data maj 2010 r
Stadium	Projekt wykonawczy	nr rys. 8
Rysunek	Przekroje normalne i szczegóły konstrukcyjne rys. nr 3	skala 1:50
Projektował	mgr inż. Danuta Osinska	upr. nr WZDP Kr 41/75
Opracował	mgr inż. Maciej Osinski	upr. nr 10/75 UW Rz.