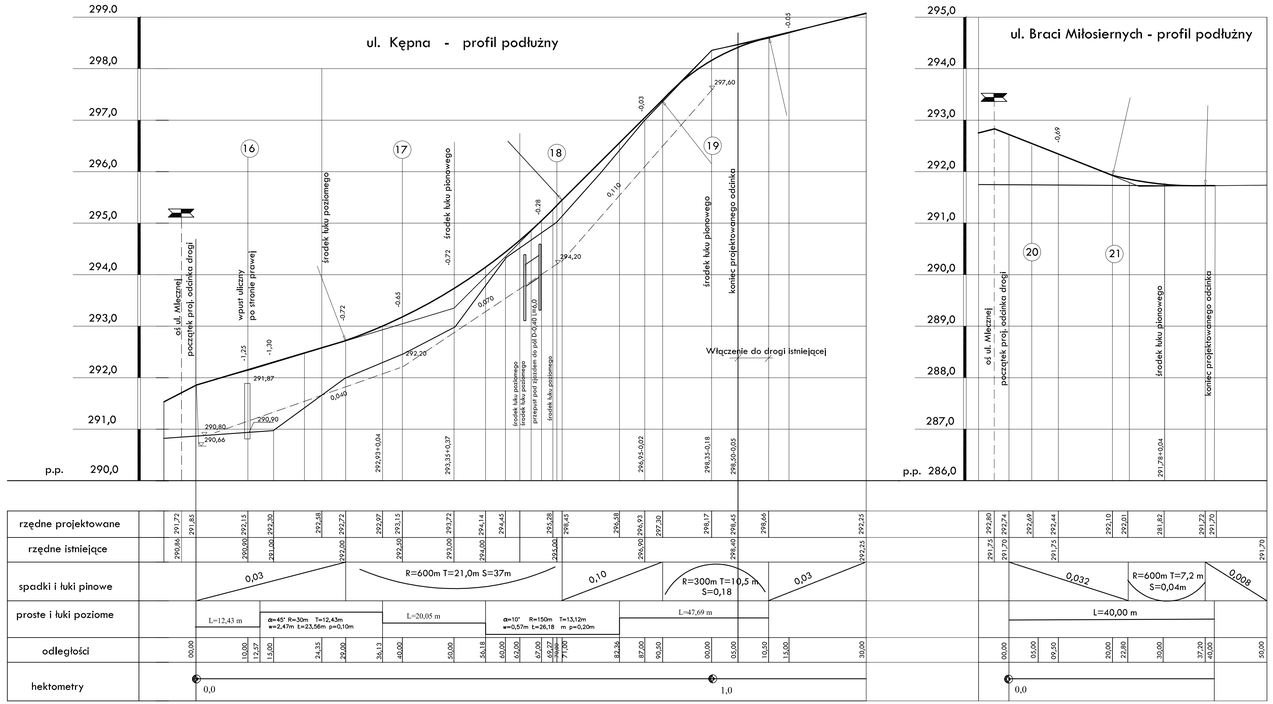
ul. Kępna - profil podłużny
299,0
298,0
297,0
296,0
295,0
294,0
293,0
292,0
291,0
p.p. 290,0
16
17
18
19
oś ul. Mlecznej
początek proj. odcinka drogi
wpust uliczny
po stronie prawej
środek łuku poziomego
środek łuku pionowego
koniec projektowanego odcinka
Włączenie do drogi istniejącej
290,80
290,66
290,90
291,87
292,20
294,20
297,60
-1,25
-1,30
-0,72
-0,65
-0,72
-0,28
-0,03
-0,05
0,040
0,070
0,110
0,040
środek łuku poziomego
środek łuku poziomego
przejście pod rzędnie - do pkt 0+40,00
środek łuku poziomego
292,91+0,04
293,31+0,37
296,05-0,02
298,31-0,18
298,20-0,05
ul. Braci Miłosiernych - profil podłużny
295,0
294,0
293,0
292,0
291,0
290,0
289,0
288,0
287,0
p.p. 286,0
20
21
oś ul. Mlecznej
początek proj. odcinka drogi
środek łuku pionowego
koniec projektowanego odcinka
-0,69
291,78+0,04
rów po stronie lewej
rów po stronie prawej
rów po obu stronach
rzędne projektowane
291,72 291,85 293,13 293,30 293,28 293,22 293,07 293,15 293,72 294,14 294,45 295,28 296,42 296,98 298,93 297,30 298,17 298,45 298,66 297,25
rzędne istniejące
299,86 299,80 293,00 293,00 293,00 293,00 293,20 293,00 293,00 294,00 294,00 295,00 296,00 296,00 298,40 298,40 297,25
291,75 291,80 291,70 292,74 292,69 291,95 292,44 292,10 292,01 291,82 291,72 291,92 291,70 291,70
spadki i łuki pinowe
0,03
R=600m T=21,0m S=37m
0,10
R=300m T=10,5 m S=0,18
0,03
0,032
R=600m T=7,2 m S=0,04m
0,008
proste i łuki poziome
L=12,43 m
α=45° R=30m T=12,43m w=2,47m t=23,56m p=0,10m
L=20,05 m
α=10° R=150m T=13,12m w=0,57m t=26,18 m p=0,20m
L=47,69 m
L=40,00 m
odległości
00,00 10,00 17,57 17,60 24,35 29,00 36,13 40,00 50,00 56,18 60,00 63,00 67,00 69,27 71,00 82,26 87,00 90,00 00,00 05,00 10,50 14,00 30,00
00,00 05,00 09,10 20,00 27,80 30,00 37,20 40,00 50,00
hektometry
0,0
1,0
0,0
ARKADA
Zakład Projektowo Inwestycyjny
mgr inż. Maciej Osiński
43-600 Bielsko Biała ul. Świętokrzyska 23
Zadanie: Przebudowa ul. Mlecznej w Cieszynie
Inwestor: drogi
Miejski Zarząd Dróg w Cieszynie
Data: maj 2010r.
Stadium: Projekt wykonawczy
Skala: 1:50/500
Rysunek: Profile podłużne dróg bocznych
Nr rys: 4
Projektował: mgr inż. Danuta Osińska Podpis
Sprawdził: mgr inż. Maciej Osiński Podpis
Nr ewid. WZDP Kr 41/75
upr. proj. nr: 10/75 UW Rz