

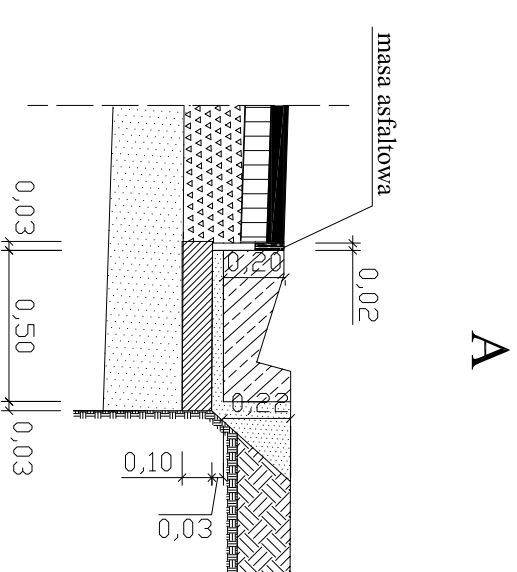




Przekroje normalne i szczegóły konstrukcyjne ul. Kępna odcinek na łuku W - A

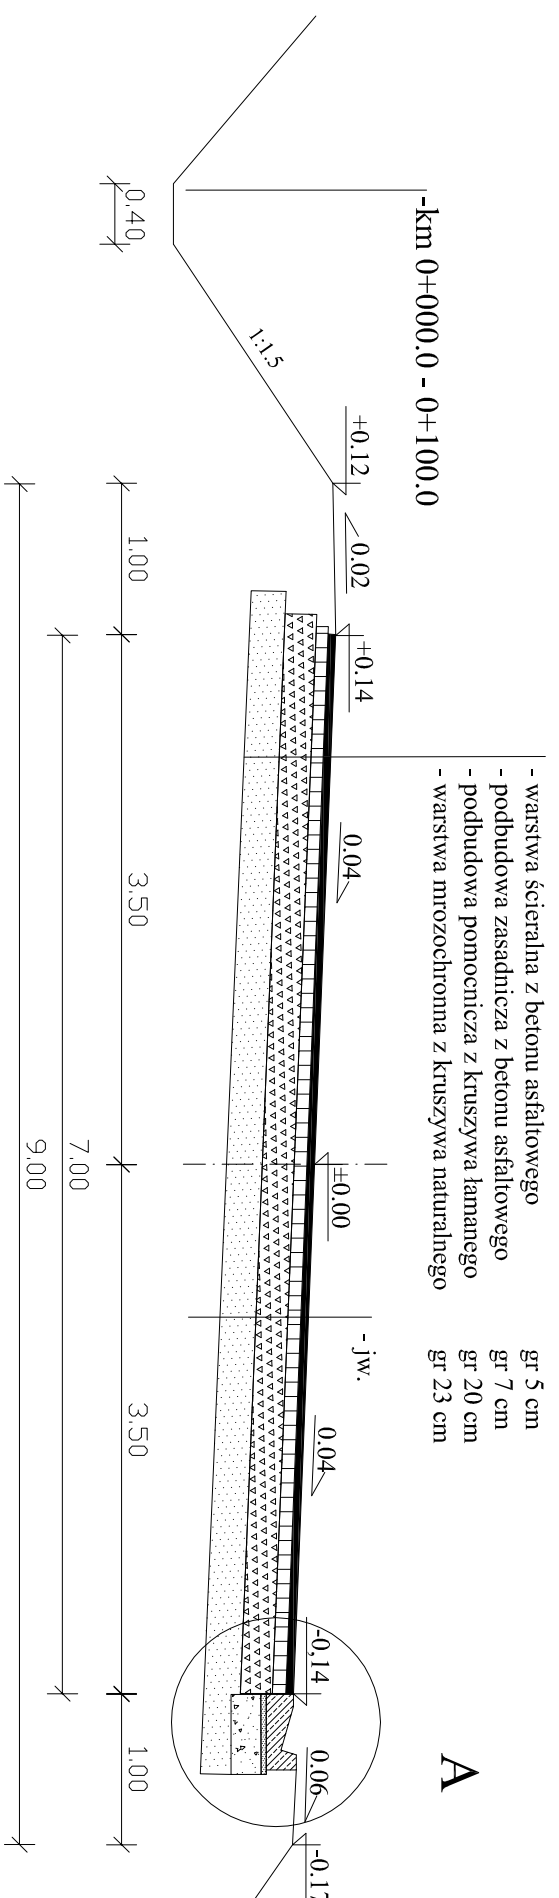

ul. Kępna odcinek na łuku W-B

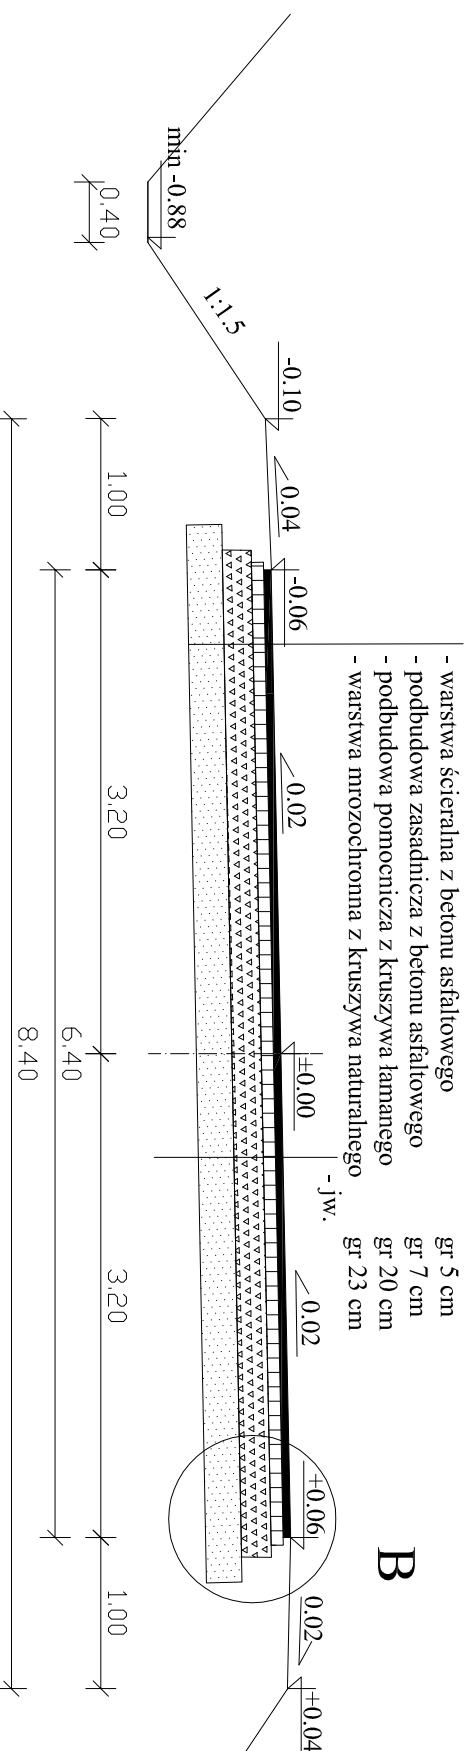

ulica Braci Miłosiernych odcinek na prostej

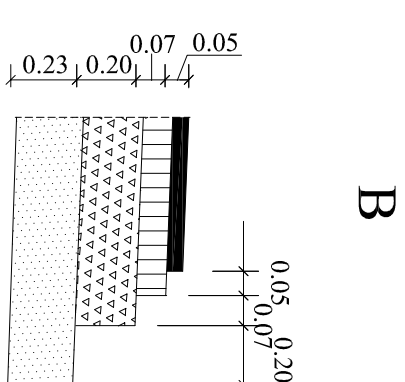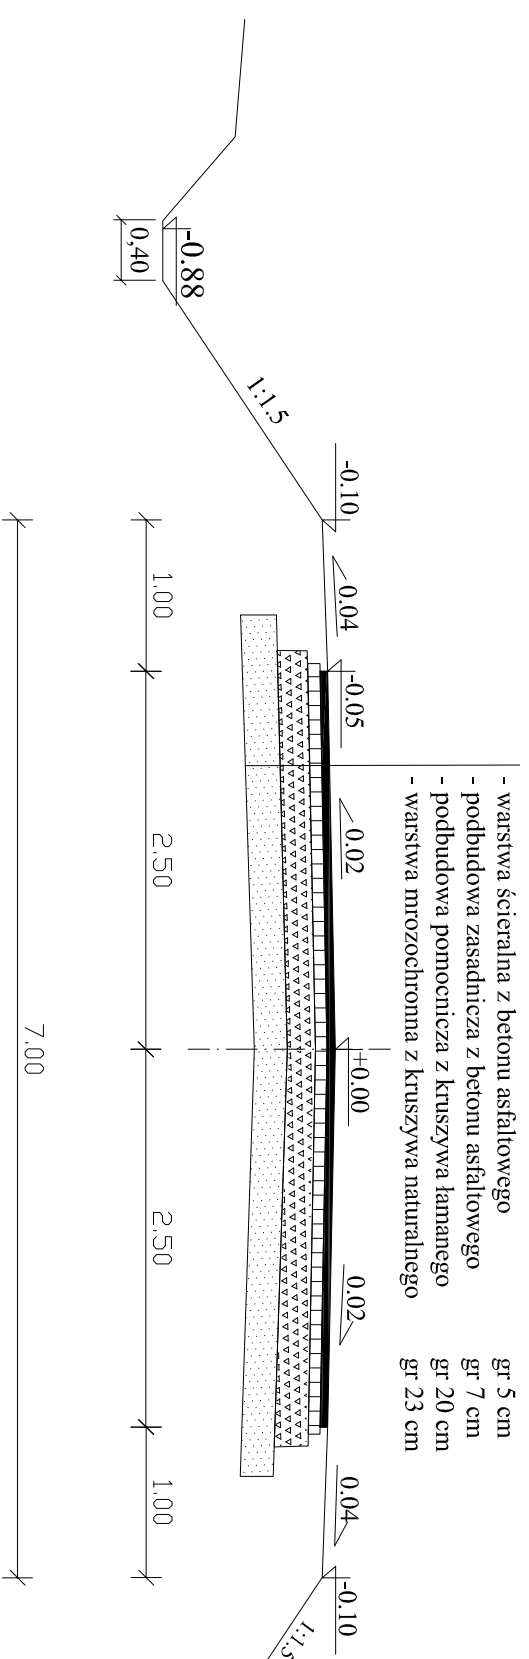

ARKADA		mgr inż. Maciej Osiński	
Zakład Projektowo Inwestycyjny		43-305 Bieleńsko-Biała ul. Swerkowa 23	
ZADANIE:	Przebudowa ul. Mlecznej w Cieszyńcu	Investor:	Miejski Zarząd Dróg w Cieszyńcu
Branża	drogi	data:	marzec 2010 r
Stadium	Projekt budowlany - drogi boczne	nr rys.	10
Rysunek	Przekroje normalne i szczegóły konstrukcyjne rys. nr 3	skala	1:50
Projektował	mgr inż. Danuta Osińska	upr. nr	WZDP Kr 41/75
Sprawdził	mgr inż. Maciej Osiński	upr. nr	10/75 UW Rz.