


# PROJ. NAWIERZCHNIA NA ISTNIEJĄCYM UKŁADZIE DRZEWOSTANU

skala 1:150

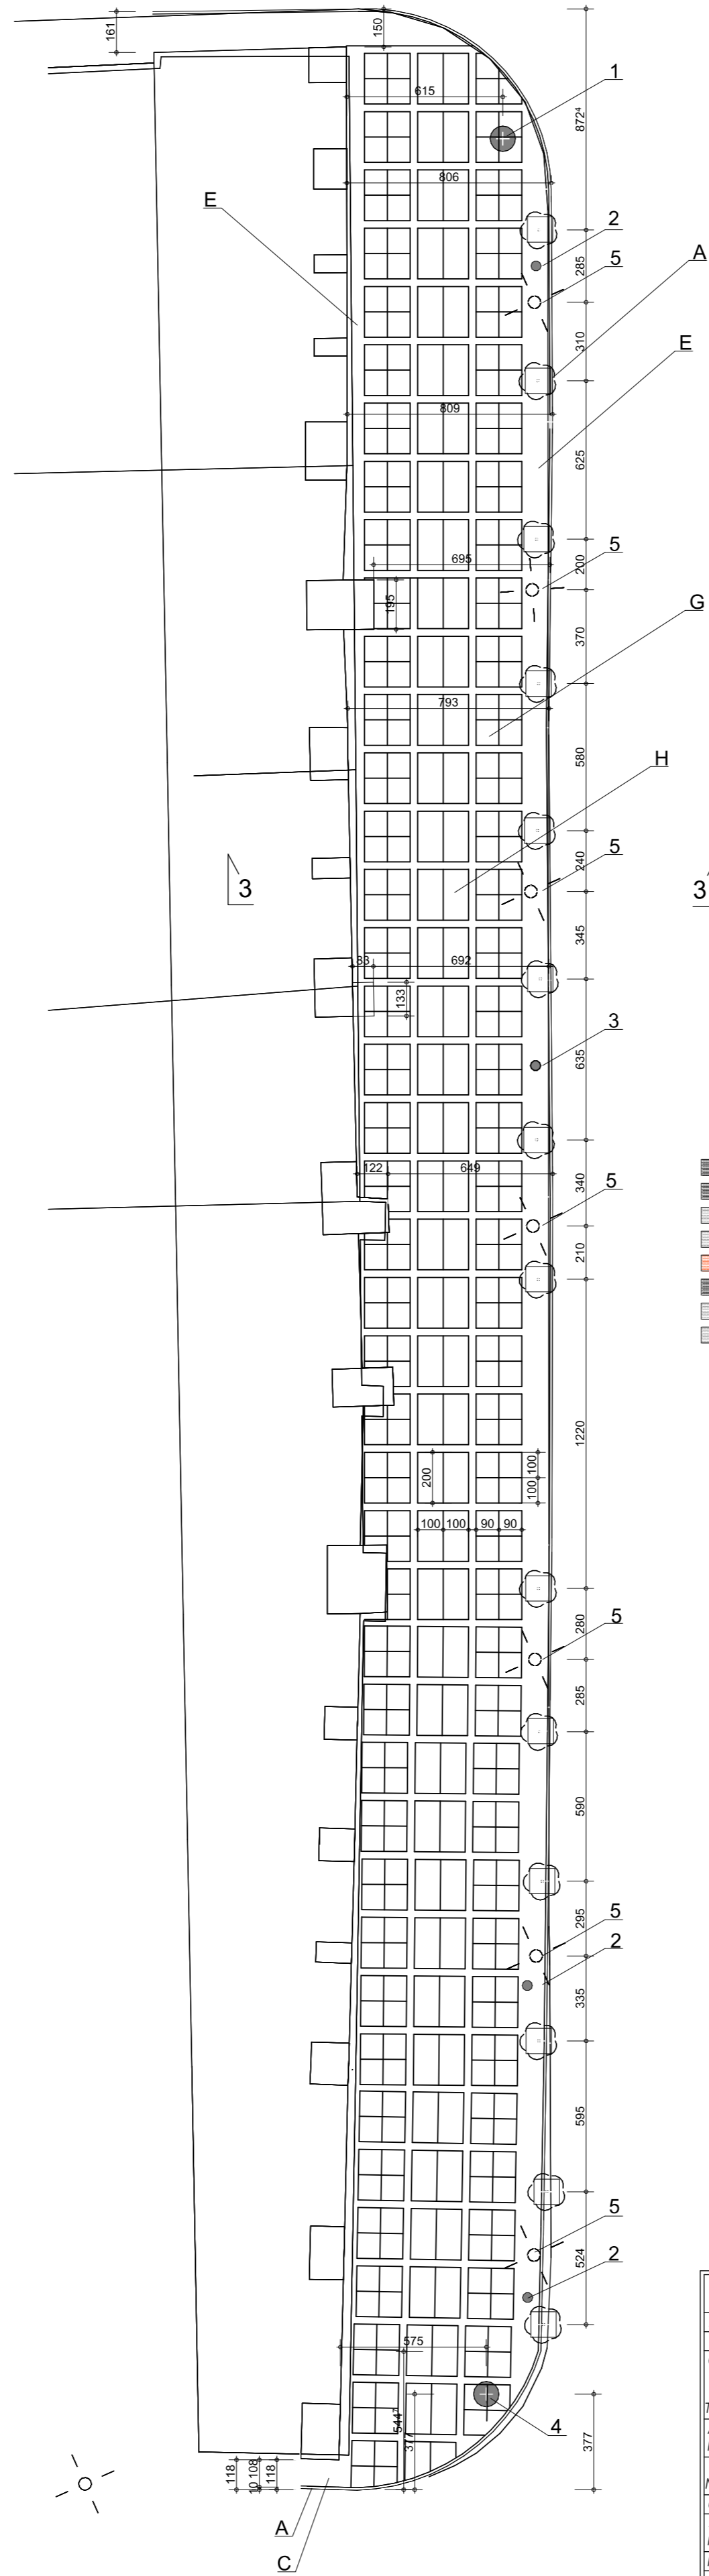

## ODNACZENIA

- 1 - otwór z kraw. 1,0x1,0 m (+ 10 krawężnik po obwodzie)
- 2 - kraw. na ścieżce
- 3 - ścieżka
- 4 - st. informacyjno historyczny
- 5 - ławka ul. czarna
- 6 - osłona betonowa
- 7 - parkomat

<b>MIASTOPOLE</b>	
Broniz Architektura	Orn 435
Faza: koncepcja	0
Opis: koncepcja architektoniczna zmiany nawierzchni ciągów pieszych płyty Rynku w Cieszynie	
Cieszyń Rynek Gz. nr 123/1 obręb 42	
Tytuł: rysunek PROJ. NAWIERZ. NA ISTN. UKŁ. DRZEW	
Autor projektu: arch. A. Korcz	
Nadzorujący: inż. bud. S. Serafin	
Sprawdzący: M. Buzek	
Data wykonania: 04. 2013   Skala: 1:150   rys.: 2	
Licencja A B I S © PLAN 181-PROJ0000PE-021205-202971	