





MAPA ORIENTACYJNA
SKALA: 1:10 000

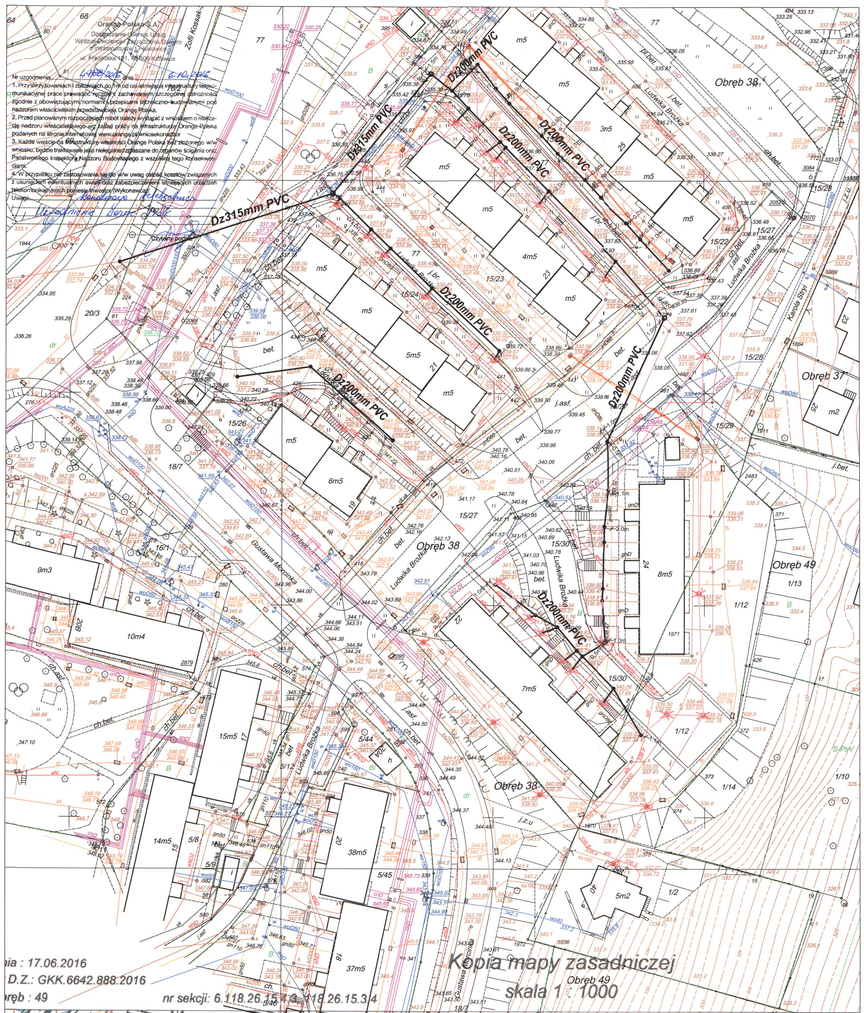


LEGENDA:

- projektowana przebudowa kanalizacji sanitarnej
- studnia przeznaczona do likwidacji
- istniejący kanał przeznaczony do unieczynnienia
- K6 istniejąca kanalizacja sanitarna
- K4 istniejąca kanalizacja deszczowa
- istniejący gazociąg
- istniejący kabel energetyczny
- istniejący kabel telekomunikacyjny
- istniejąca sieć ciepłownicza
- istniejący wodociąg
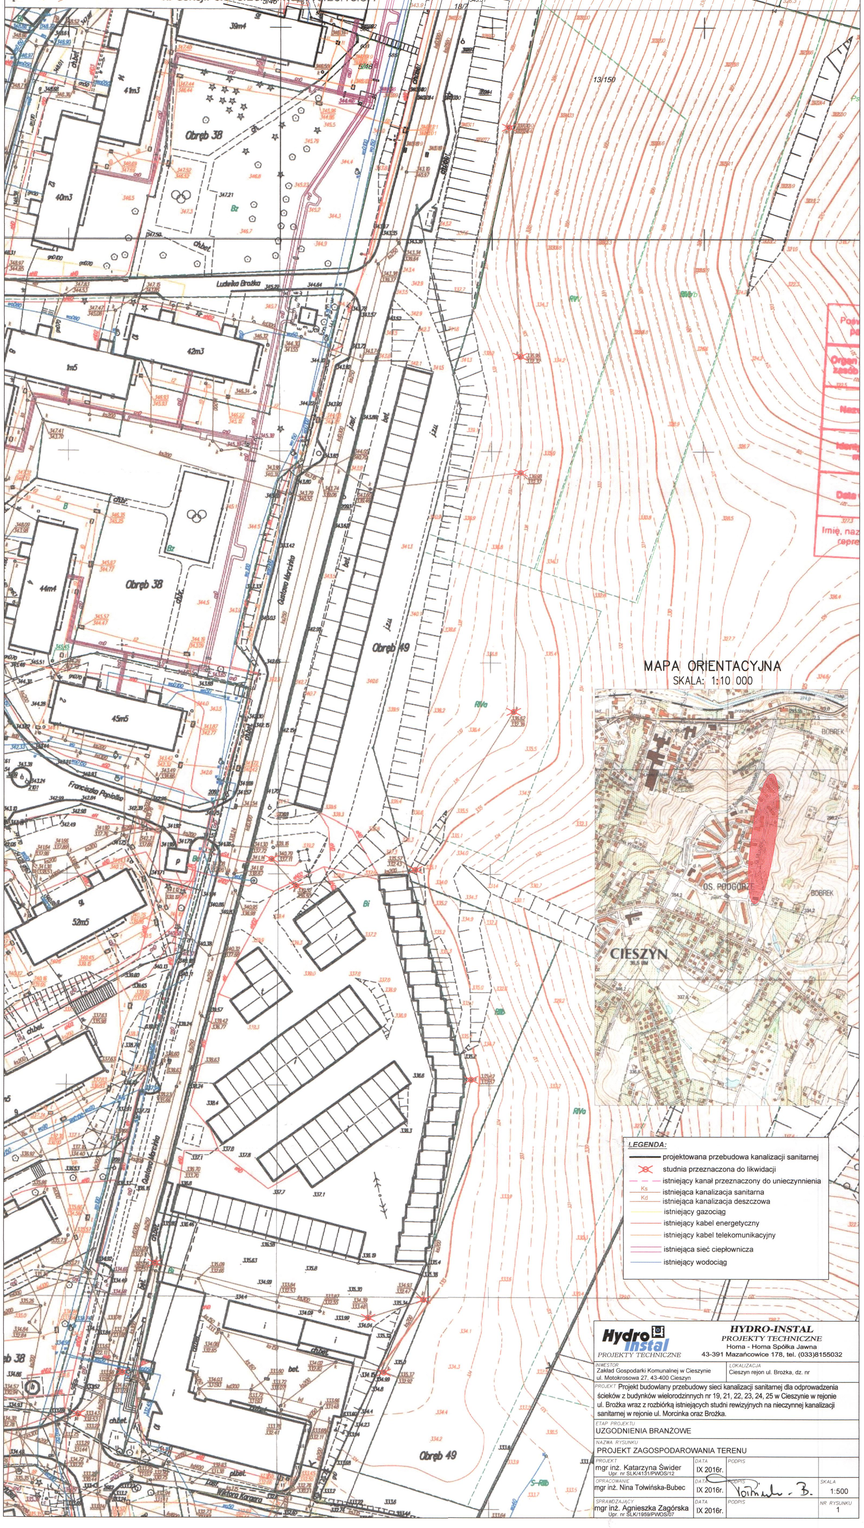
| | |
|---|---|
| Hydro Instal PROJEKTY TECHNICZNE | HYDRO-INSTAL PROJEKTY TECHNICZNE Homa - Homa Spółka Jawna 43-391 Mazańcowice 178, tel. (033)8155032 |
| INWESTOR: Zakład Gospodarki Komunalnej w Cieszynie ul. Moskiewskiej 27, 43-400 Cieszyn | LOKALIZACJA: Cieszyn rejon ul. Brożka, dz. nr |
| PROJEKT: Projekt budowlany przebudowy sieci kanalizacji sanitarnej dla odprowadzenia ścieków z budynków wielorodzinnych nr 19, 21, 22, 23, 24, 25 w Cieszynie w rejonie ul. Brożka wraz z rozbiórką istniejących studni rewizyjnych na nieczynnej kanalizacji sanitarnej w rejonie ul. Morcinka oraz Brożka. | |
| STAN PROJEKTU: UZGODNIENIA BRANŻOWE | |
| RODZAJ RYSUNKU: PROJEKT ZAGOSPODAROWANIA TERENU | |
| PROJEKT: mgr inż. Katarzyna Swider upr. nr BLK/0175/POOS/12 | DATA: IX 2016r. PODPIS |
| SPRAWDZIŁ: mgr inż. Nina Tolwińska-Bubec | DATA: IX 2016r. PODPIS |
| SPRAWDZIŁ: mgr inż. Agnieszka Zagórska upr. nr LUB/1999/POOS/07 | DATA: IX 2016r. PODPIS |
| | SKALA: 1:500 |
| | NR RYSUNKU: 1 |