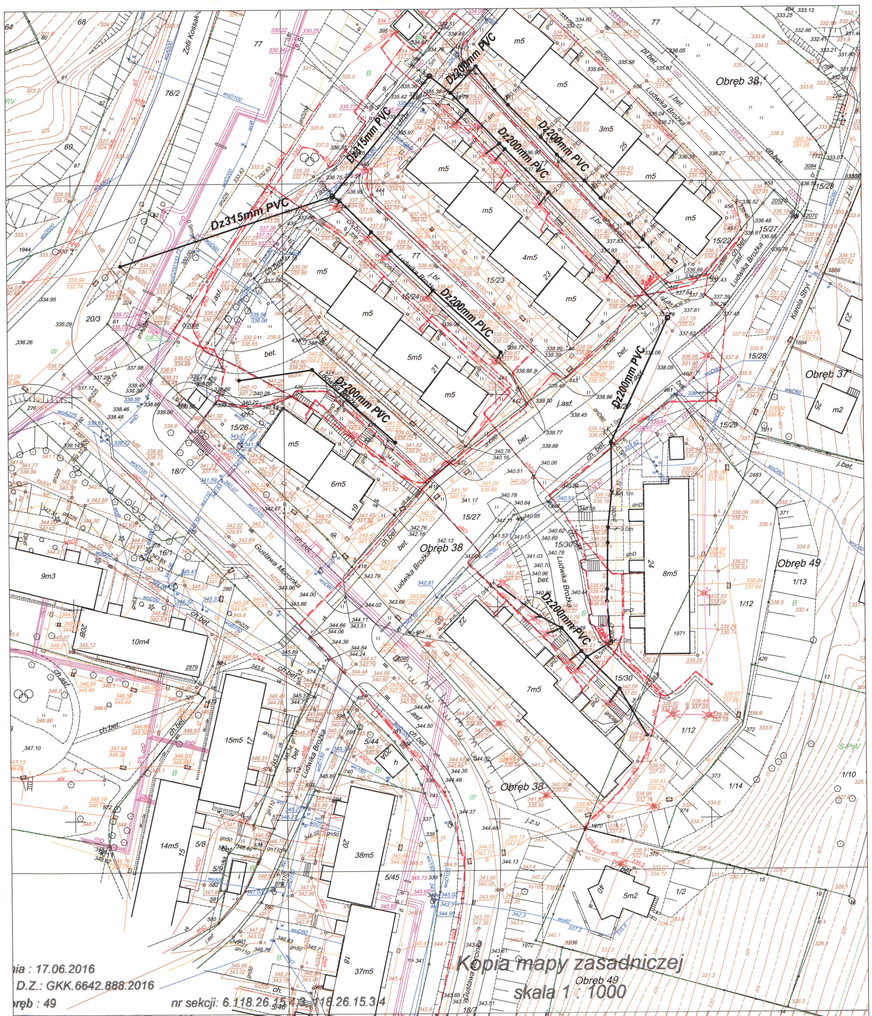

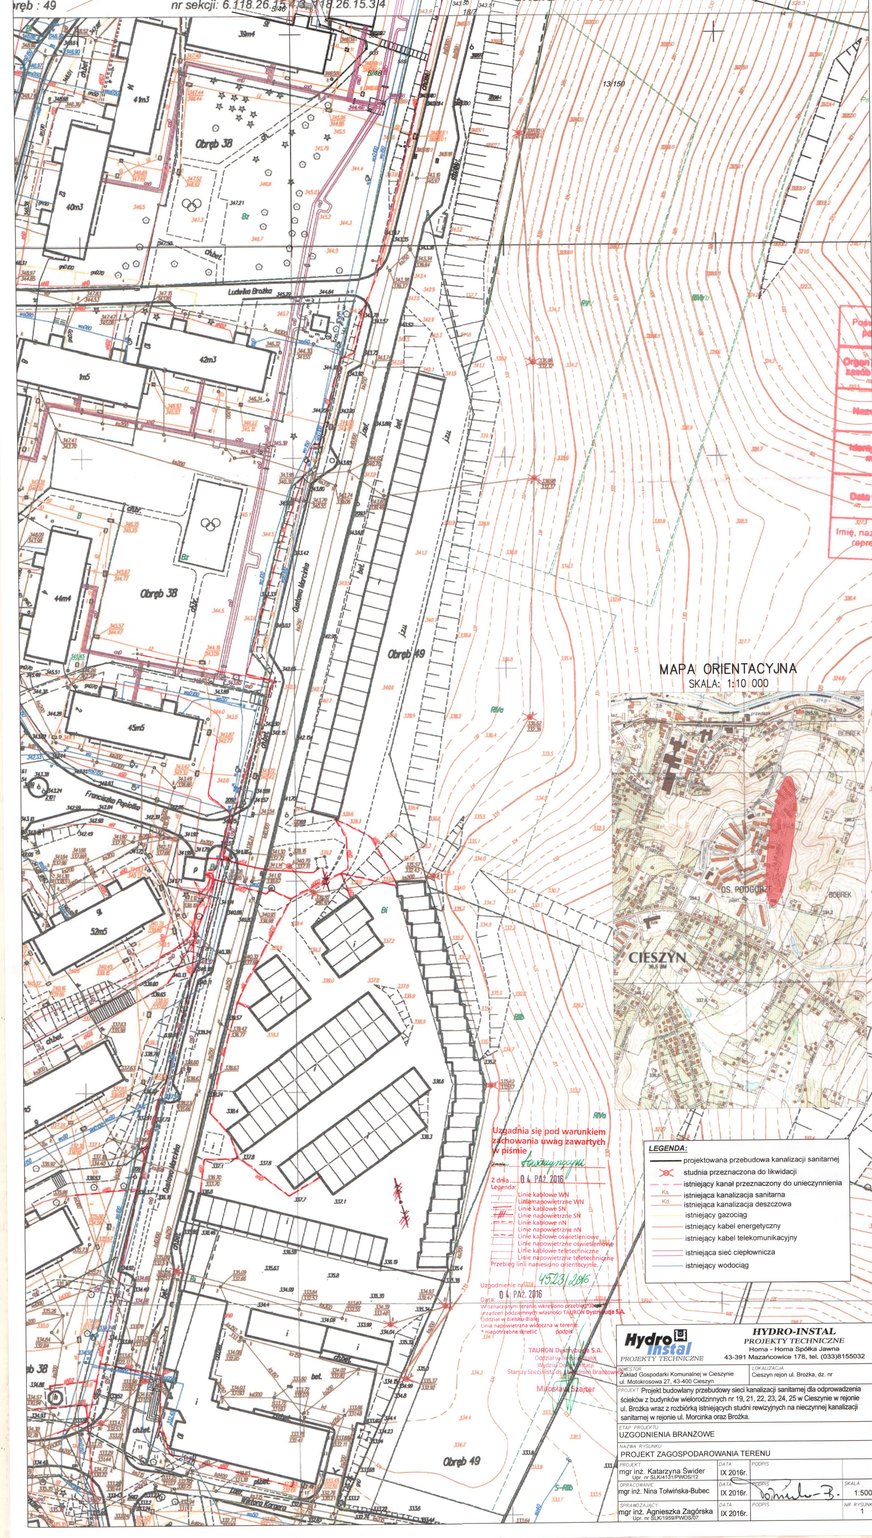

MAPA ORIENTACYJNA
SKALA: 1:10 000

LEGENDA:

- projektowana przebudowa kanalizacji sanitarnej
- studnia przeznaczona do likwidacji
- istniejący kanał przeznaczony do unieczynnienia
- istniejąca kanalizacja sanitarna
- istniejąca kanalizacja deszczowa
- istniejący gazociąg
- istniejący kabel energetyczny
- istniejący kabel telekomunikacyjny
- istniejąca sieć ciepłownicza
- istniejący wodociąg

Hydro Instal PROJEKTY TECHNICZNE	HYDRO-INSTAL PROJEKTY TECHNICZNE Homa - Homa Spółka Jawna 43-391 Mazańcowice 178, tel. (033)8155032
INWESTOR: Zakład Gospodarki Komunalnej w Cieszynie ul. Motokrosowa 27, 43-400 Cieszyn	LOKALIZACJA: Cieszyn rejon ul. Brożka, dz. nr
PROJEKT: Projekt budowlany przebudowy sieci kanalizacji sanitarnej dla odprowadzenia ścieków z budynków wielorodzinnych nr 19, 21, 22, 23, 24, 25 w Cieszynie w rejonie ul. Brożka wraz z rozbiórką istniejących studni rewizyjnych na nieczynnej kanalizacji sanitarnej w rejonie ul. Morcinka oraz Brożka.	
ETAP PROJEKTU: UZGODNIENIA BRANZOWE	
BRANŻA I ZAKRES: PROJEKT ZAGOSPODAROWANIA TERENU	
PROJEKT: mgr inż. Katarzyna Świder Upr. nr SLK/4151/PWOS/12	DATA: IX 2016r. PODPIS
OPRACOWAŁ: mgr inż. Nina Tolwińska-Bubec	DATA: IX 2016r. PODPIS
SPRAWDZIŁ: mgr inż. Agnieszka Zagórska Upr. nr SLK/1959/PWOS/07	DATA: IX 2016r. PODPIS
	SKALA: 1:500 NR RYSUNKU: 1