RZUT PIWNIC – stan istniejący

skala 1:100

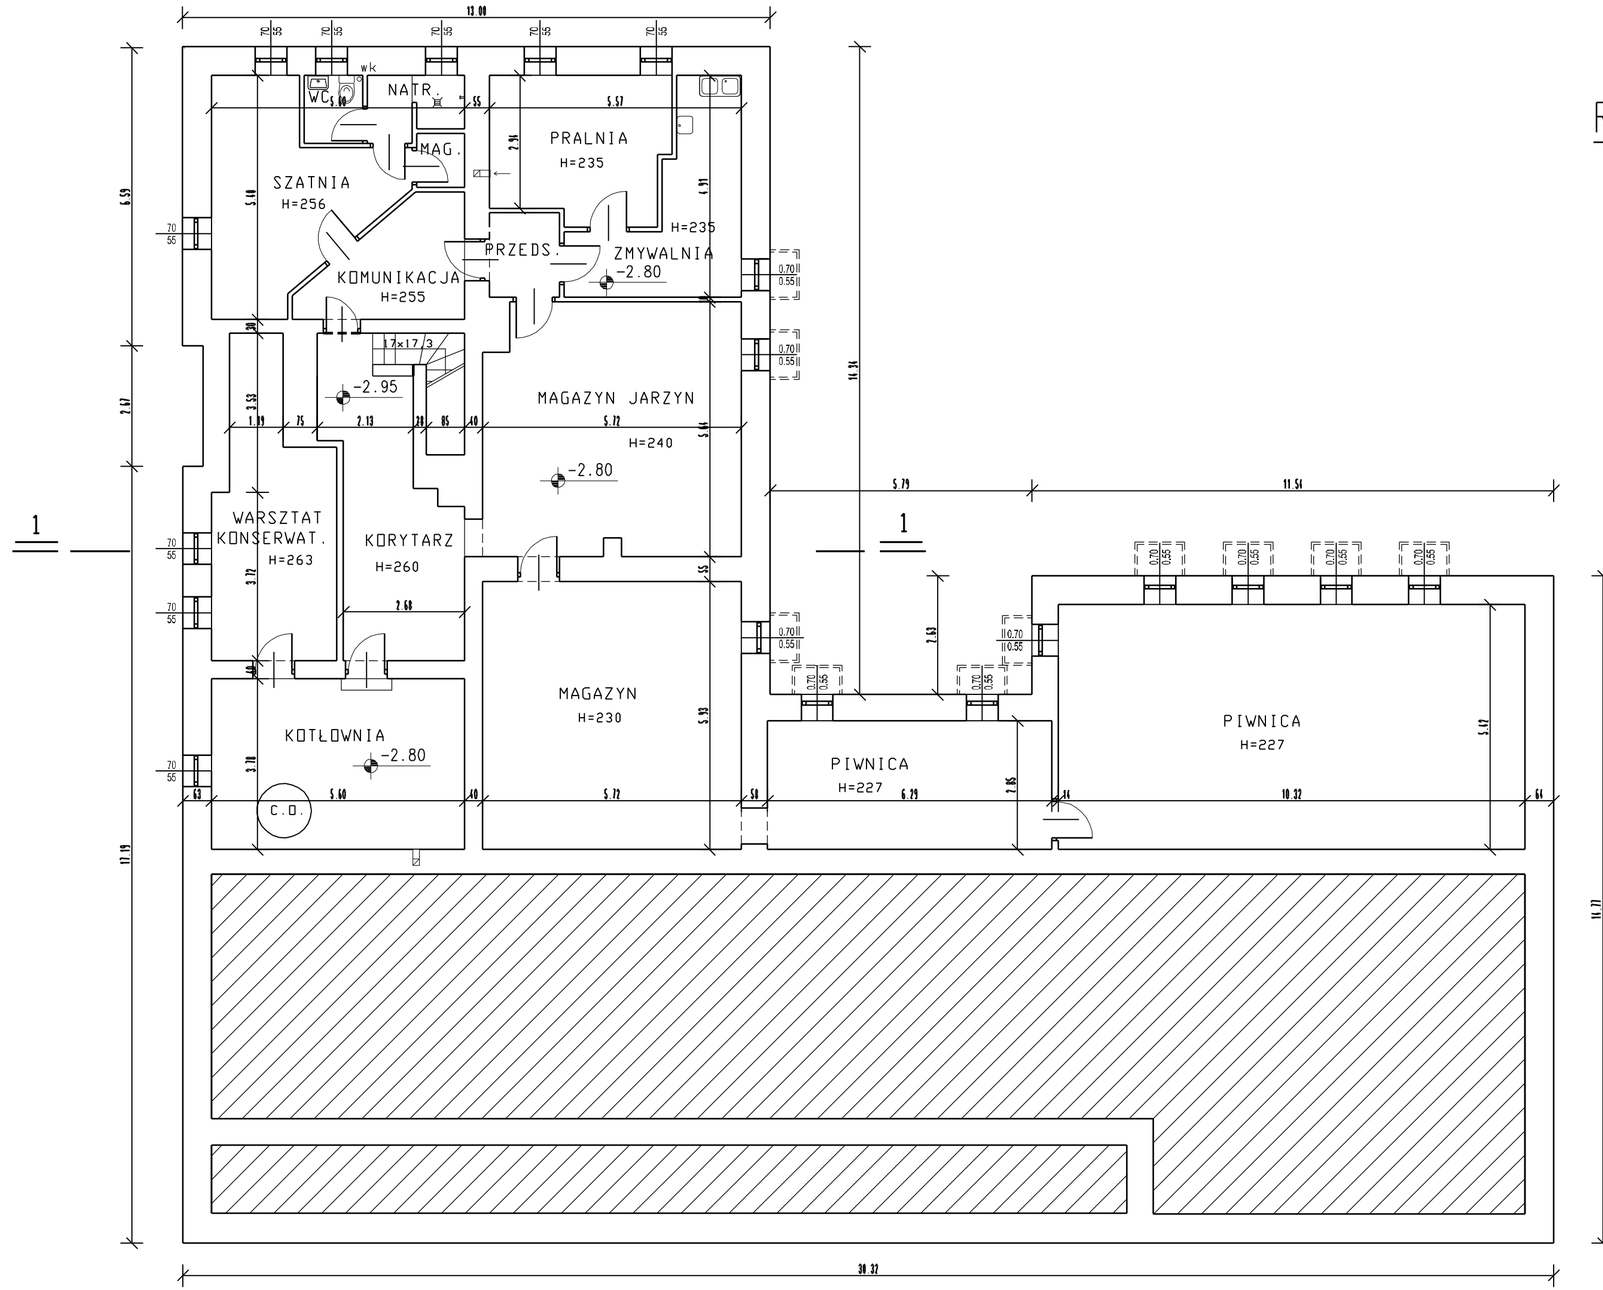

"DOMINO-ART"
autorska pracownia projektowa
43-400 Cieszyn, ul. Św. Jerzego 6
arch. Karol Tyrna
Tel/Fax 33 852 11 70

OBIEKT:	Cieszyn, ul. Trzanowskiego 4 - dz. nr 2/75, obr. 57 Przedszkole nr 2 -inwentaryzacja architektoniczna	SYMBOL: DA/305
INWESTOR:	Gmina Cieszyn 43-400 Cieszyn, Rynek 1	
TREŚĆ:	RZUT PIWNIC - stan istniejący	SKALA: 1:100
AUTOR:	mgr inż. arch. Karol Tyrna Upr. nr BPP 461/82	DATA: 06-2014
OPRACOWAŁ:	techn. Ruta Golec	NR RYS. 2