


dnia : 13.06.2014

nr zamówienia: GKK.6642.778.2014
obręb : 57 nr działki: 2/75

Kopia mapy ewidencyjnej
skala 1 : 1000

województwo : śląskie
powiat : cieszyński
jednostka ewidencyjna : Cieszyn

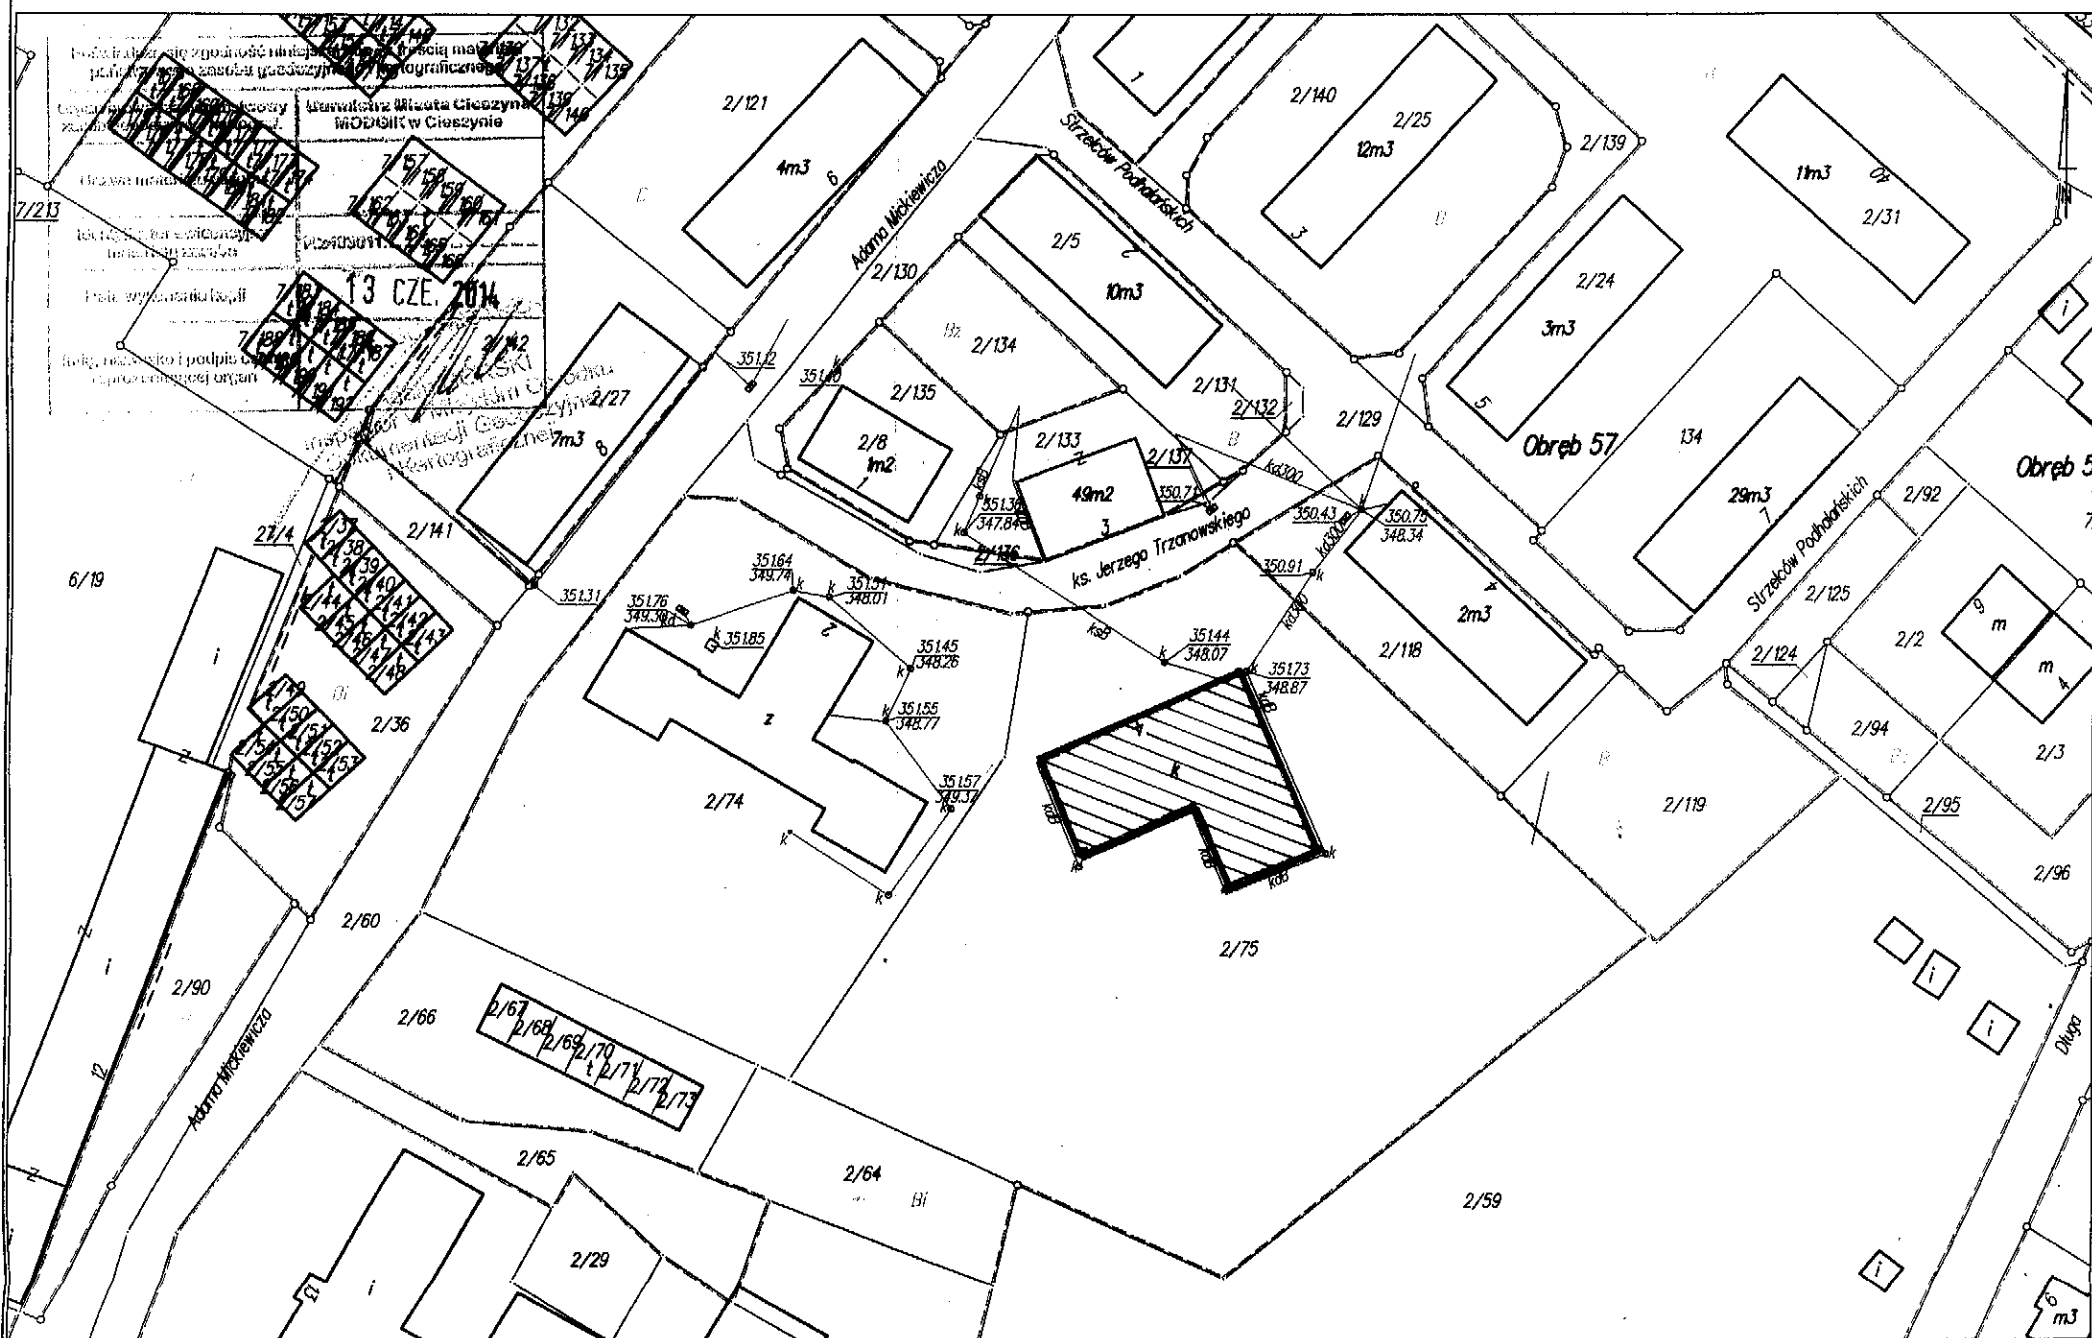

wykonał : Adam Górski

Na podstawie art.3 ustawy z dnia 16 listopada 2006r. o opłacie skarbowej (Dz.U.Nr225, poz.1635) wydanie niniejszego dokumentu nie podlega opłacie skarbowej, gdyż zgodnie z art.24 ust.3 oraz art.40 ust. 3c ustawy z dnia 17 maja 1989r. Prawo geodezyjne i kartograficzne (jednolity tekst Dz.U. z 2010r., Nr 193, poz.1287 z późn.zm.) podlega innym opłatom o charakterze publicznoprawnym

uwaga:

PLAN SYTUACYJNY skala 1:1000

CIESZYN, UL. TRZANOWSKIEGO 4 – DZ. NR 2/75,


OBR. 57

PRZEDSZKOLE NR 2
- PROJEKT TERMOMODERNIZACJI BUDYNKU


LEGENDA:



BUDYNKI ISTNIEJĄCE

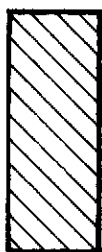

BUDYNEK OPRACOWYWANY PROJEKTOWO

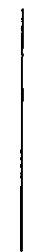

GRANICA DZIAŁKI



ELEWACJE DOCIEPLANE

"DOMINO - ART" autorska pracownia projektowa arch. KAROL TYRNA 43-400 CIESZYN, ul. Św. Jerzego 6 Tel. 33 852 11 70	
OBIEKT: Cieszyn, ul. Trzanoskiego 4 – dz. nr 2/75, obr. 57	
- projekt termomodernizacji budynku.	
INWESTOR: Wspólnota Mieszkaniowa	DA305
TRZECI: PLAN SYTUACYJNY	SKALA: 1:1000
AUTOR: mgr inż. arch. Karol Tyrna	DATA: 06-2014
OPRACOWAŁ: techn. Rula Gołec	NR RYS. 1