


PRZĘKRÓJ 1-1 - docieplenie ścian zewnętrznych

skala 1:100

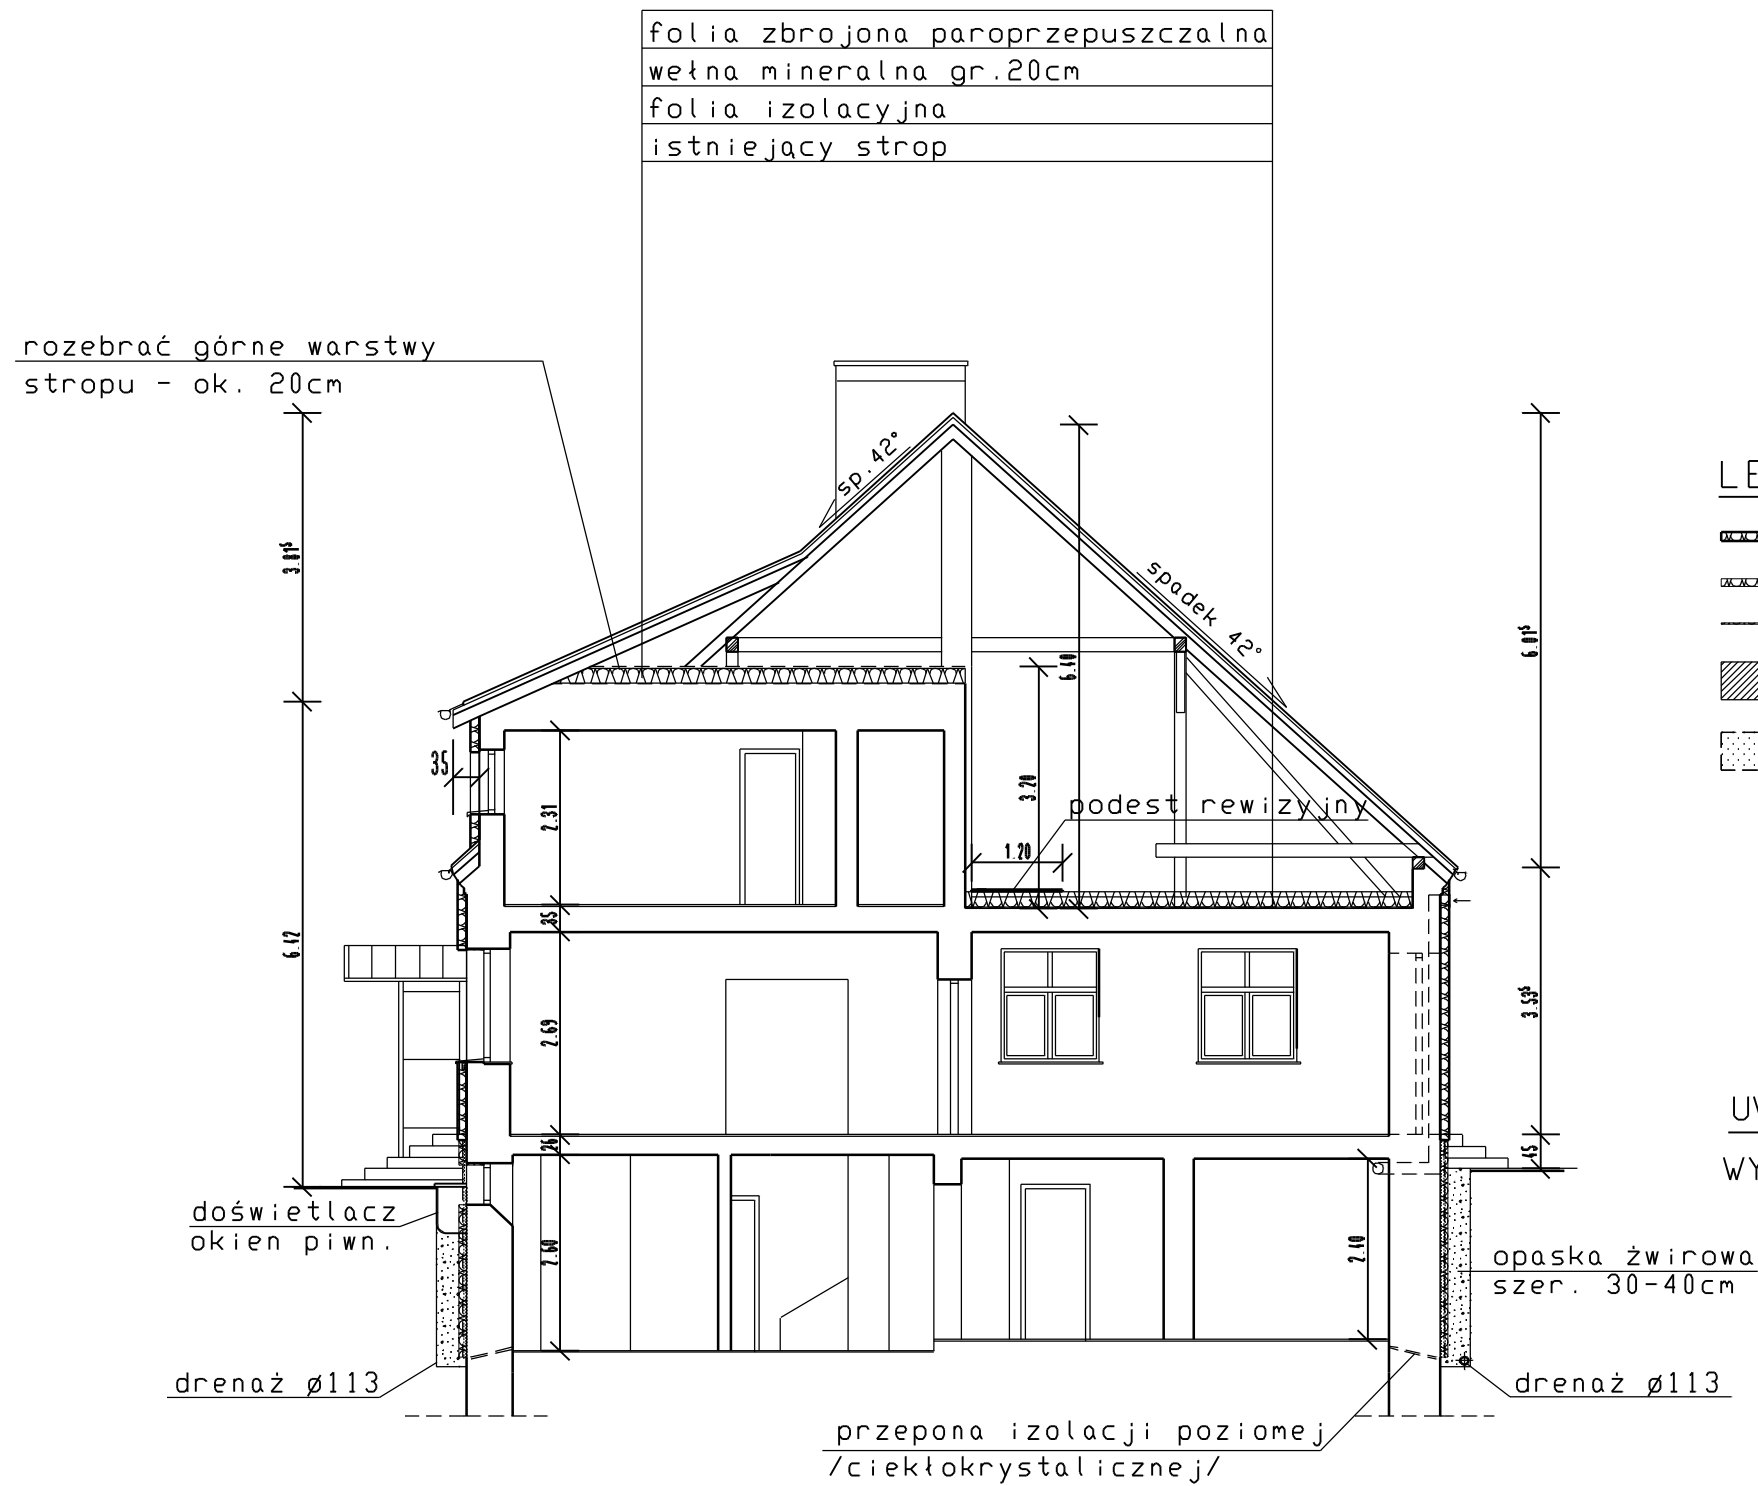

LEGENDA:

- STYROPIAN GR. 14 CM
- STYROPIAN GR. 10 CM
- STYROPIAN GR. 2 CM
- ZAMUROWANIA
- WYBURZENIA

UWAGA!

WYMIARY SPRAWDZIĆ I UZGODNIĆ NA BUDOWIE

"DOMINO-ART" autorska pracownia projektowa 43-400 Cieszyń, ul. Św. Jerzego 6		arch. Karol Tyrna Tel/Fax 33 852 11 70	
OBIEKT: Cieszyń, ul. Trzaskowskiego 4 - dz. nr 2/75, obr. 57 Przedszkole nr 2 - termomodernizacja budynku		SYMBOL: DA/305	
INWESTOR: Gmina Cieszyń 43-400 Cieszyń, Rynek 1		SKALA: 1:100	
TREŚĆ: PRZĘKRÓJ 1-1 - docieplenie ścian zewnętrznych		DATA: 06-2014	
AUTOR: mgr inż. arch. Karol Tyrna Upr. nr BPP 461/82		NR RYS. 13	
OPRACOWAŁ: techn. Ruta Golec			