



SCHEMAT DRZWI TYPU BALKONOWEGO

skala 1:20

O1-2 szt.
/prawe/

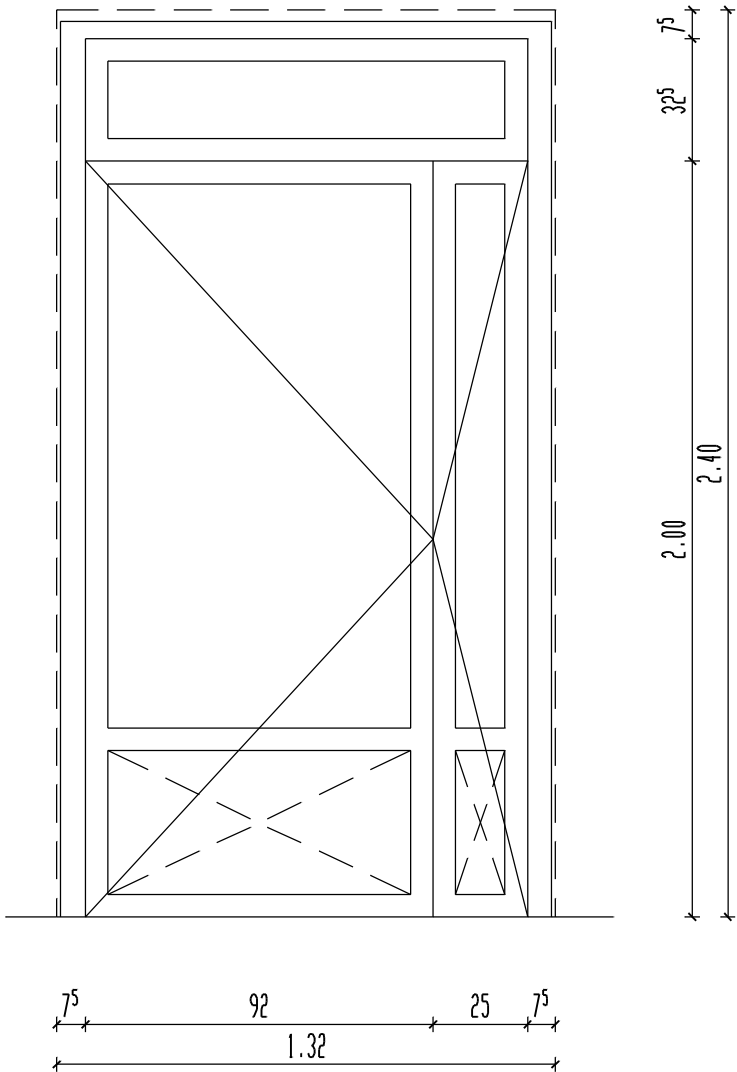

O2-2 szt.
/lewe/

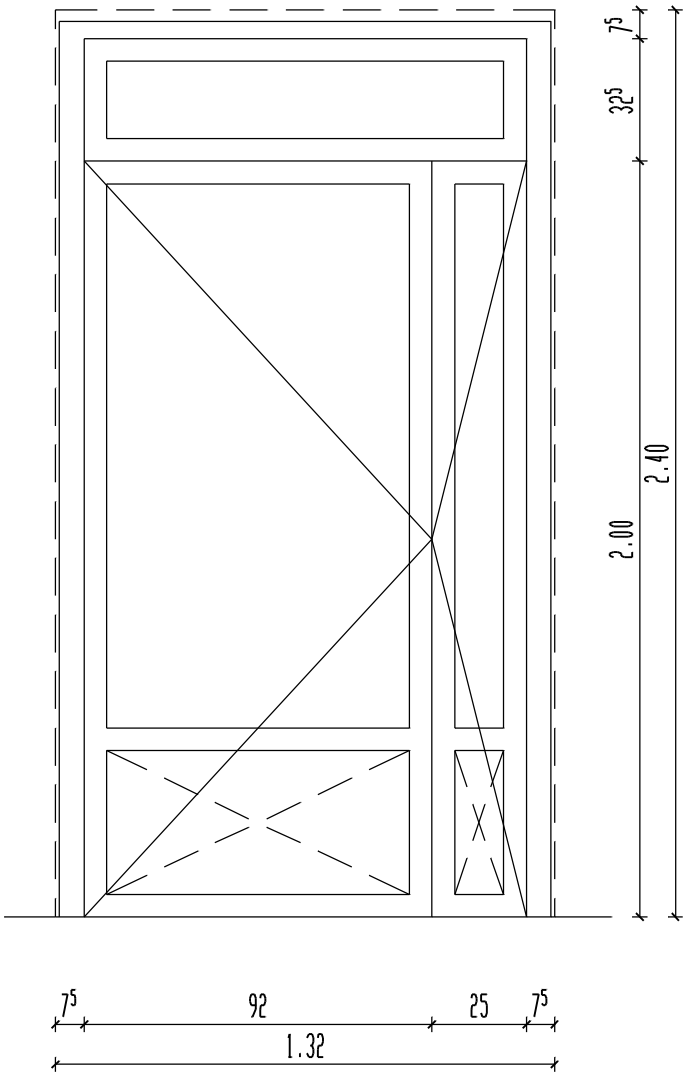

UWAGI!

- 1. Drzwi typu balkonowego, bezprogowe
/dopuszczalna wysokość progu max 2cm/
- PCV- z ramą stalową. Kolor biały.
- szklenie szyba zespoloną jednokomorową
- $U_{max} = 1,10W/m^2K$
- 2. Wymiary sprawdzić i uzgodnić na budowie.

WIDOK Z ZEWNĄTRZ BUDYNKU

"DOMINO-ART" autorska pracownia projektowa 43-400 Cieszyń, ul. Św. Jerzego 6		arch. Karol Tyrna Tel/Fax 33 852 11 70	
OBIEKT: Cieszyń, ul. Trzanowskiego 4 - dz. nr 2/75, obr. 57 Przedszkole nr 2 - projekt drzwi typu balkonowego		SYMBOL: DA/305	
INWESTOR: Gmina Cieszyń 43-400 Cieszyń, Rynek 1		SKALA: 1:20	
TREŚĆ: SCHEMAT DRZWI TYPU BALKONOWEGO		DATA: 11-2016	
AUTOR: mgr inż. arch. Karol Tyrna Upr. nr BPP 461/82		NR RYS: 3	
OPRACOWAŁ: techn. Róża Golec			