



# Załącznik nr 1b

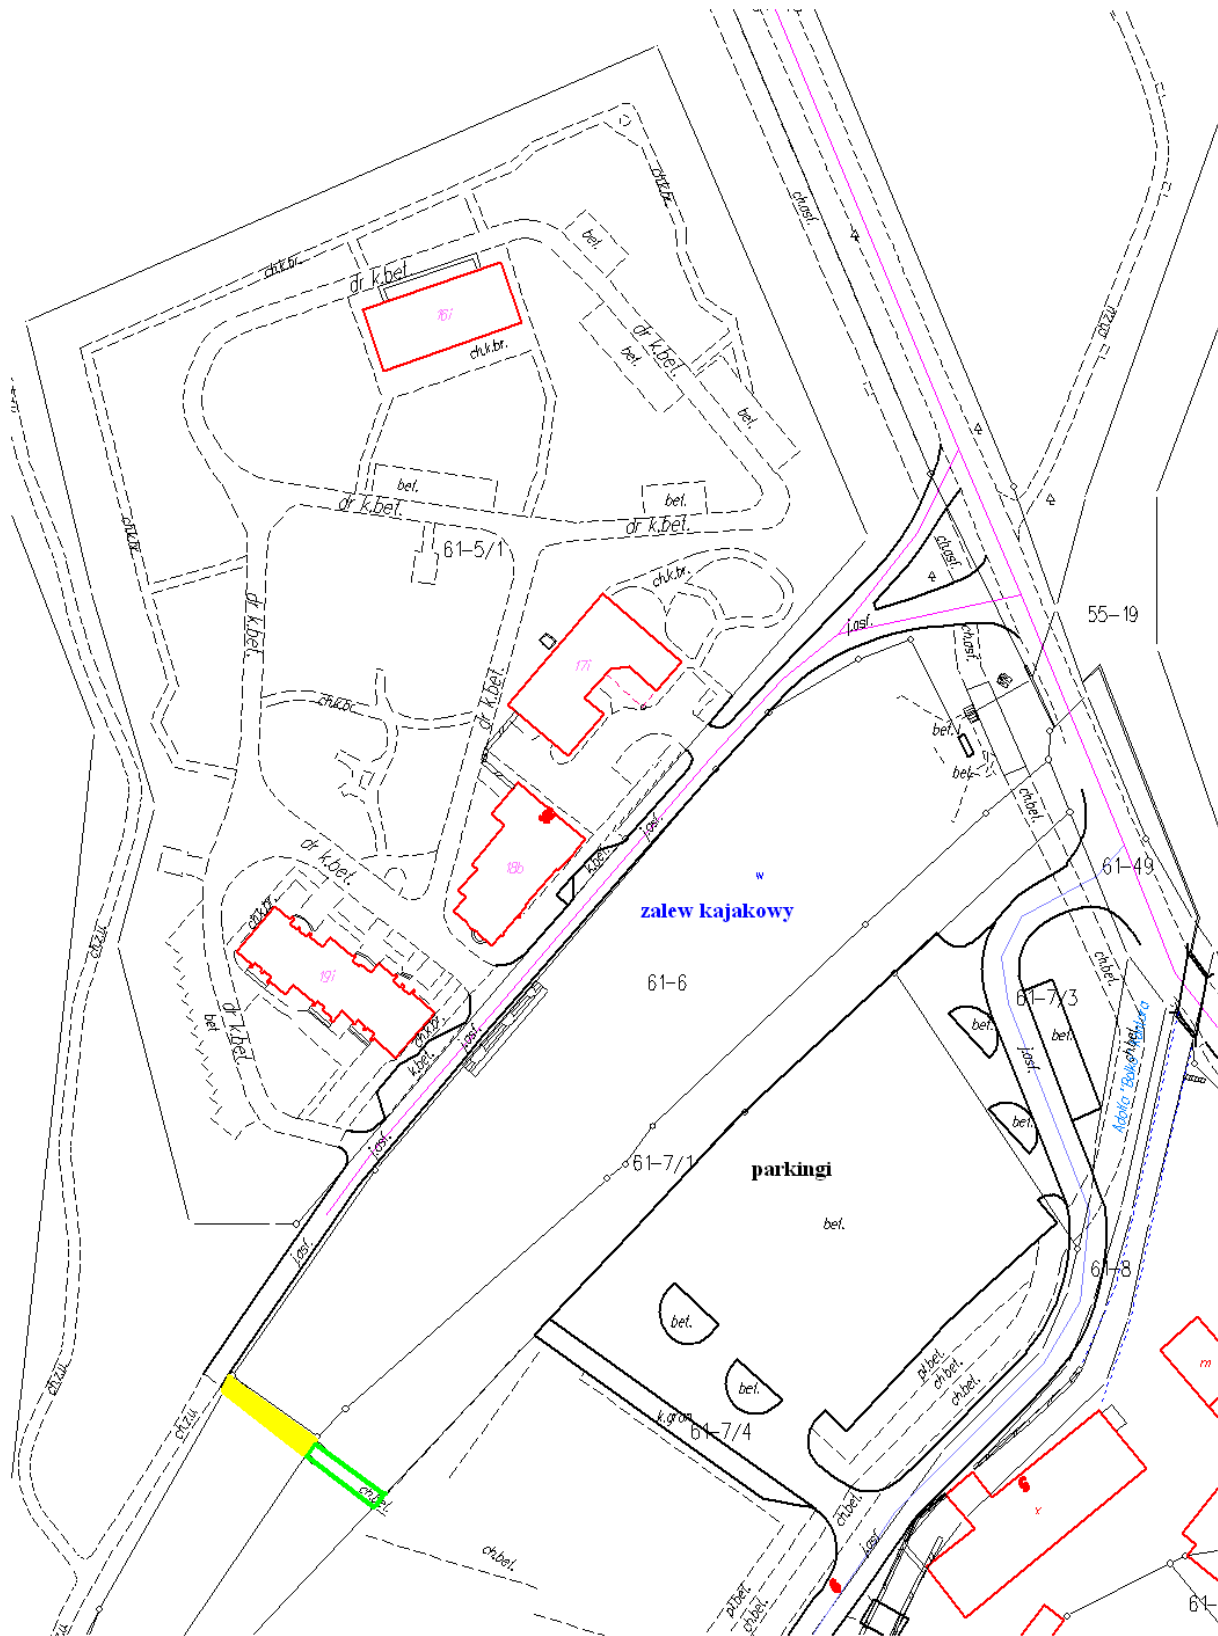

 część działki nr 7/1 obr. 61 objęta przetargiem

 kładka