


**ROZMIESZCZENIE OGRÓDKÓW LETNICH
NA CHODNIKU PRZY PŁYCIE RYNKU**

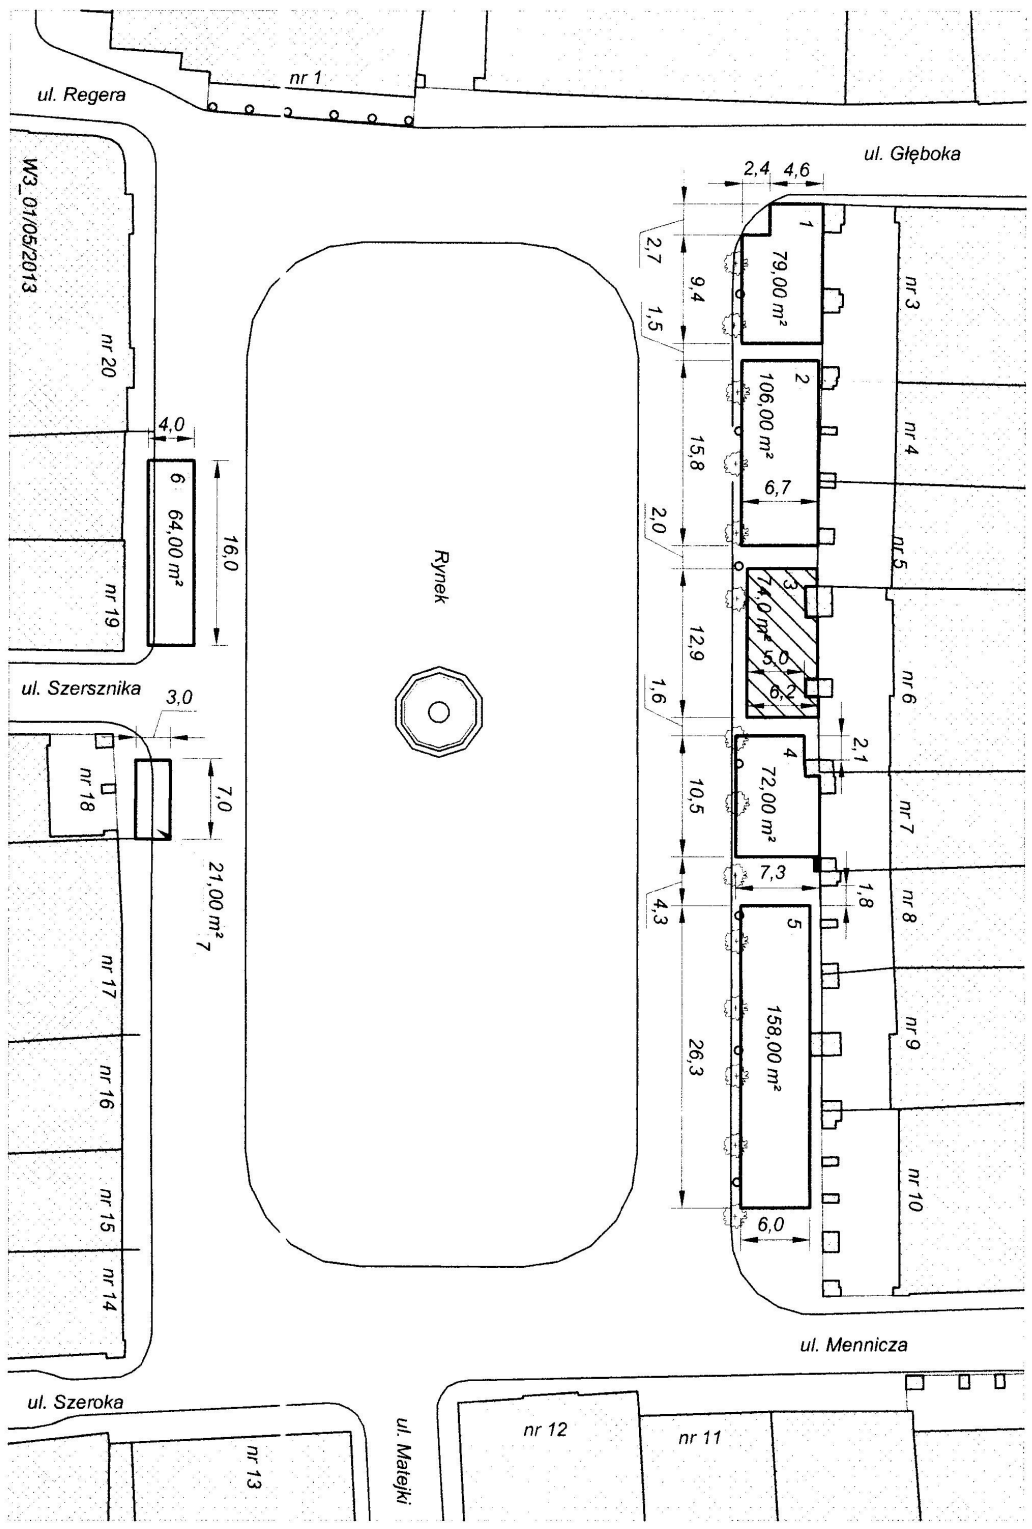

ZŁĄCZNIK NR 1