


ELEWACJA WSCHODNIA – stan istniejący
skala 1:100

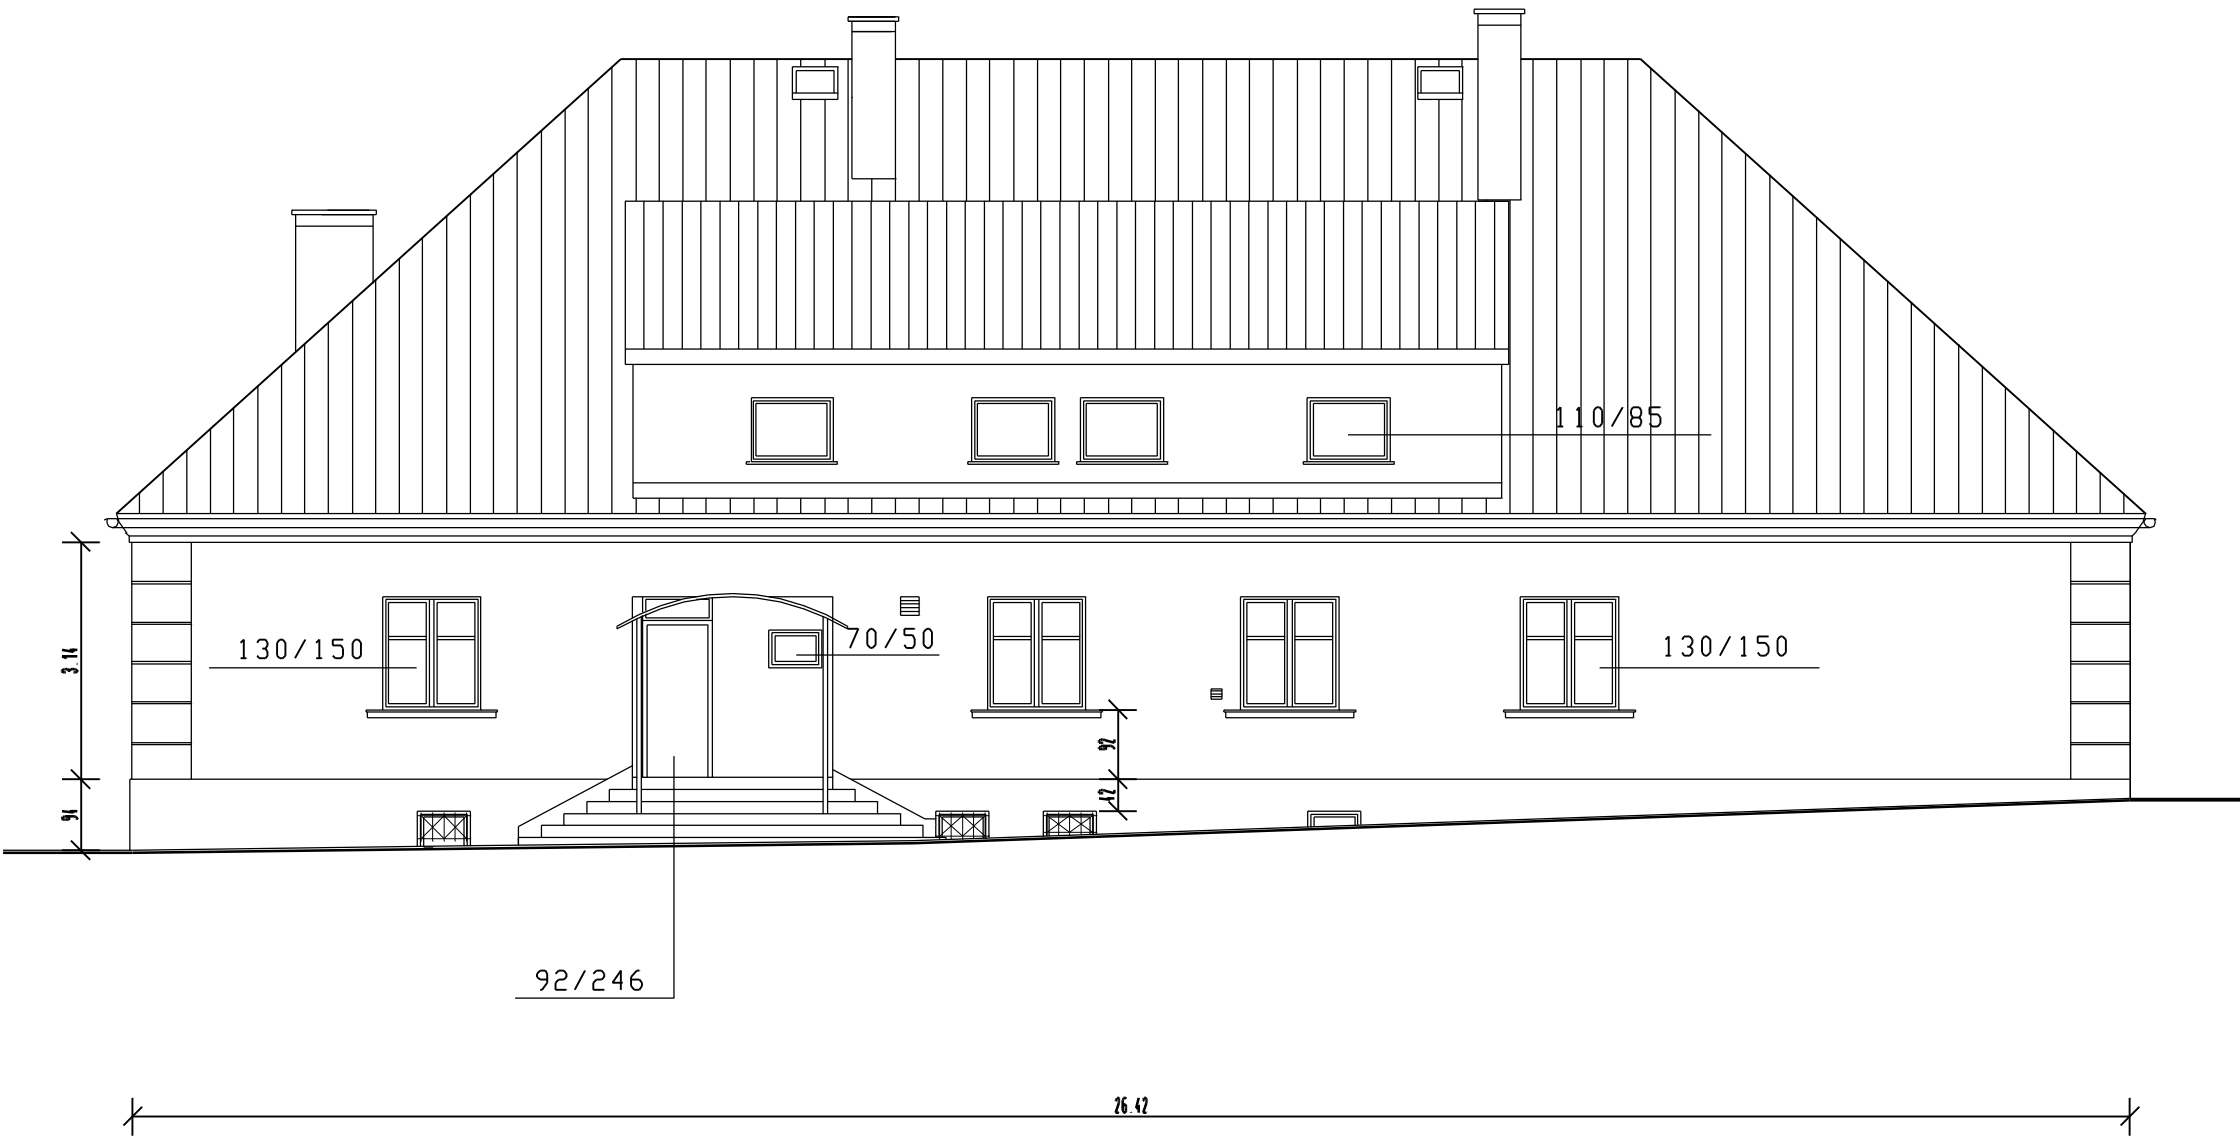

"DOMINO-ART" autorska pracownia projektowa 43-400 Cieszyn, ul. Św. Jerzego 6		arch. Karol Tyrna Tel/Fax 33 852 11 70	
OBIEKT: Cieszyn, ul. Trzanowskiego 4 - dz. nr 2/75, obr. 57 Przedszkole nr 2 - inwentaryzacja architektoniczna		SYMBOL: DA/305	
INWESTOR: Gmina Cieszyn 43-400 Cieszyn, Rynek 1		SKALA: 1:100	
TREŚĆ: ELEWACJA WSCHODNIA - stan istniejący		DATA: 06-2014	
AUTOR: mgr inż. arch. Karol Tyrna Upr. nr BPP 461/82		NR RYS. 7	
OPRACOWAŁ: techn. Ruta Gólec			