


PODEST REWIZYJNY

skala 1:20

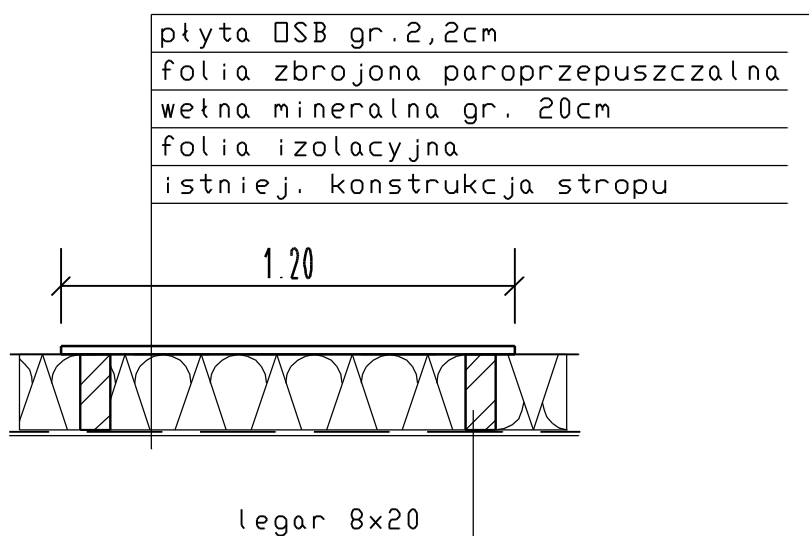

**"DOMINO-ART"**

autorska pracownia projektowa  
43-400 Cieszyn, ul. Św. Jerzego 6

arch. Karol Tyrna  
Tel/Fax 33 852 11 70

OBIEKT:	Cieszyn, ul. Trzanowskiego 4 - dz. nr 2/75, obr. 57 Przedszkole nr 2- termomodernizacja budynku	SYMBOL:	
INWESTOR:	Gmina Cieszyn 43-400 Cieszyn, Rynek 1	DA/305	
TREŚĆ:	PODEST REWIZYJNY	SKALA:	1:20
AUTOR:	mgr inż. arch. Karol Tyrna Upr. nr BPP 461/82	DATA:	06-2014
OPRACOWAŁ:	techn. Ruta Golec	NR RYS.	18