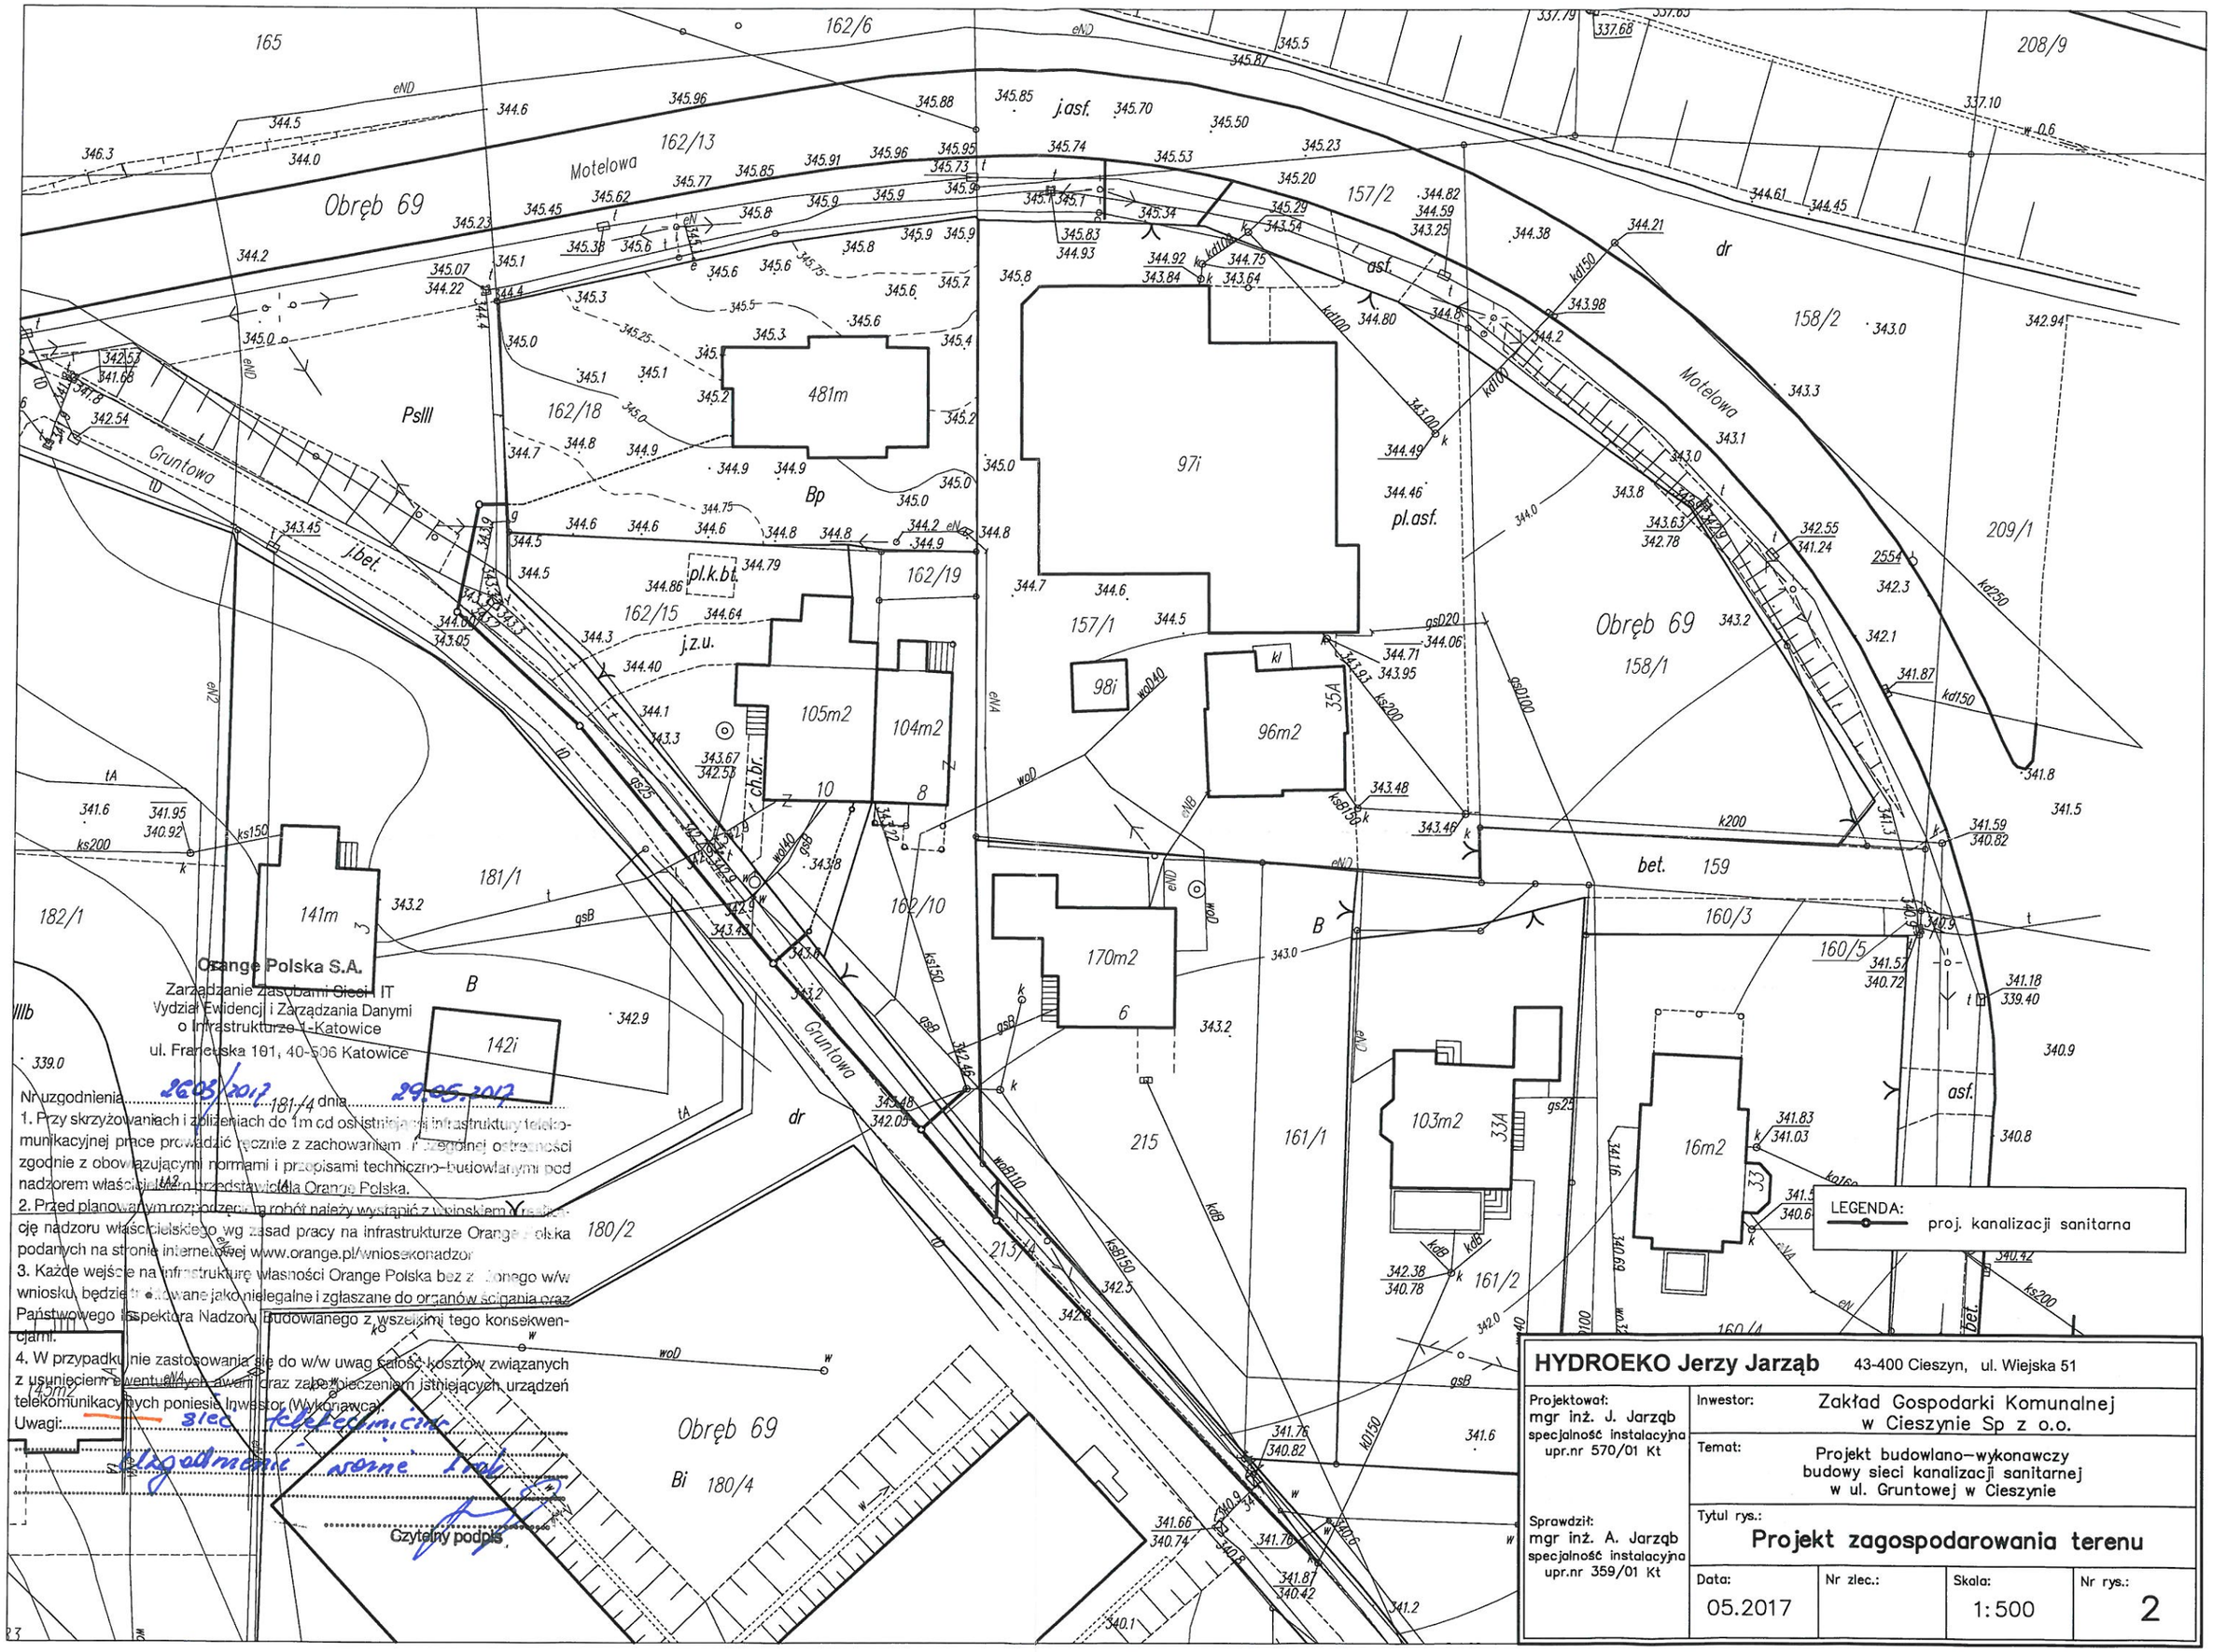

Orange Polska S.A.
Zarządzanie Zasobami Sieci i IT
Wydział Ewidencji i Zarządzania Danymi
o Infrastrukturze 1-Katowice
ul. Francuska 101, 40-506 Katowice

Nr uzgodnienia 2605/2017 dnia 29.05.2017

1. Przy skrzyżowaniach i zbliżeniach do 1m od osi istniejącej infrastruktury telekomunikacyjnej prace prowadzić ręcznie z zachowaniem szczególnej ostrożności zgodnie z obowiązującymi normami i przepisami techniczno-budowlanymi pod nadzorem właścicielskim przedstawiciela Orange Polska.
2. Przed planowanym rozpoczęciem robót należy wystąpić z wnioskiem o realizację nadzoru właścicielskiego wg zasad pracy na infrastrukturze Orange Polska podanych na stronie internetowej www.orange.pl/wniosekonadzor
3. Każde wejście na infrastrukturę własności Orange Polska bez złożonego w/w wniosku, będzie traktowane jako nielegalne i zgłaszane do organów ścigania oraz Państwowego Inspektora Nadzoru Budowlanego z wszelkimi tego konsekwencjami.
4. W przypadku nie zastosowania się do w/w uwag całość kosztów związanych z usunięciem ewentualnych awarii oraz zabezpieczeniem istniejących urządzeń telekomunikacyjnych poniesie Inwestor (Wykonawca).

Uwagi: sieć telefoniczna
uzgodnienie ważne 1 rok

Czytelny podpis

HYDROEKO Jerzy Jarząb 43-400 Cieszyn, ul. Wiejska 51			
Projektował: mgr inż. J. Jarząb specjalność instalacyjna upr.nr 570/01 Kt	Inwestor: Zakład Gospodarki Komunalnej w Cieszynie Sp z o.o.		
	Temat: Projekt budowlano-wykonawczy budowy sieci kanalizacji sanitarnej w ul. Gruntowej w Cieszynie		
Sprawdził: mgr inż. A. Jarząb specjalność instalacyjna upr.nr 359/01 Kt	Tytul rys.: **Projekt zagospodarowania terenu**		
	Data: 05.2017	Nr zlec.:	Skala: 1:500	Nr rys.: 2