

Cieszyn, 25 lipca 2016 roku

PROTOKÓŁ NR 6/ 2016

z narady koordynacyjnej

Podstawa prawna: art. 28b, ust. 3 i 8 ustawy z dnia 17 maja 1989 r. „Prawo geodezyjne i kartograficzne” (tekst jednolity Dz.U. z 2015 r. Nr 193 poz. 520 z późn. zm), porozumienie nr WO.01118-12/10 z dnia 30 grudnia 2010 r. pomiędzy: STAROSTĄ CIESZYŃSKIM - Czesławem Gluzą jako Stroną Powierzającą a BURMISTRZEM MIASTA CIESZYNA - Mieczysławem Szczurkiem jako Stroną Przyjmującą, w sprawie powierzenia przez Starostę Cieszyńskiego zadań z zakresu geodezji i kartografii na obszarze miasta Cieszyna (opublikowany w Dzienniku Urzędowym Województwa Śląskiego - <http://dzienniki.slask.eu/WDU.S/2011/31/586>),

W dniu 28 lipca 2016 r. pod przewodnictwem Andrzeja Kilisia, Naczelnika Wydziału Geodezji, Kartografii i Katastru Nieruchomości w siedzibie Wydziału Geodezji, Kartografii i Katastru Nieruchomości Urzędu Miejskiego w Cieszynie, ul. Ratuszowa 1, odbyła się narada koordynacyjna, przeprowadzona w sposób bezpośredni oraz za pomocą komunikacji elektronicznej. Rozpatrzeniu podlegać będą n/w wnioski:

- 1) Projekt: przebudowa sieci kanalizacji sanitarnej w rejonie ul. Bielskiej 89 w Cieszynie (Obr. 35, dz. 47 i inne)
Inwestor: Zakład Gospodarki Komunalnej Sp. z o.o., ul. Słowicza 59, 43-400 Cieszyn ,
Projektant: HYDROEKO Jerzy Jarząb, ul. Wiejska 51, 43-40 Cieszyn,

Data wpływu: 2016.07.15,

Nr GKK.6630.15.2016r,

- 2) Projekt: przebudowa sieci: kanalizacji ogólnospławnej, gazowej oraz budowa przyłączy kan. sanitarnej, deszczowej, wodociąg przy ul. Korfantego-Bobrecka w Cieszynie, (Obr. 34, dz. 22/1 i inne)
Inwestor: INBAP FIZAN ,
Projektant: Przedsiębiorstwo Wielobranżowe INSBUD-BIS Krzysztof Bystrzycki, ul. Przy Księżycu 3A/2, 05-800 Pruszków,

Data wpływu: 2016.07.18,

Nr GKK.6630.16.2016r,

- 3) Projekt: rozbudowy sieci gazowej przy ul. Zielonej w Cieszynie, (Obr. 12, dz. 41/2 i inne)
Inwestor: Polska Spółka Gazownictwa sp. z o.o. Oddział w Zabrze, ul. Szczęść Boże 11, 41-800 Zabrze ,
Projektant: Pracownia Projektowa i Usług Technicznych PROINSTAL inż Jan Ryszka, ul. Daszyńskiego 61, 43-450 Ustroń,

Data wpływu: 2016.07.19,

Nr GKK.6630.17.2016r,

- 4) Projekt: rozbudowy sieci elektroenergetycznej SN w rejonie ul. Rajskiej w Cieszynie,
(Obr. 46, dz.2/12)

Inwestor: TAURON Dystrybucja S.A. Oddział w Bielsku-Białej, ul. Batorego 17a,
43-300 Bielsko-Biała,

Projektant: Zakład Usług Elektrycznych Piotr Piotrowski, ul. Jankowicka 44,
44-218 Rybnik,

Data wpływu: 2016.07.25,

Nr GKK.6630.18.2016r,

Naczelnik Wydziału Geodezji,
Kartografii i Katastru
Nieruchomości



mgr inż. Andrzej KILIŚ

LISTA OBECNOŚCI

Z narady koordynacyjnej (załącznik do protokołu nr 6/2016)

Lp.	Instytucja	Imię i nazwisko	Podpis
1	Urząd Miejski	Andrzej Kiliś	<i>Akiliś</i>
2	Urząd Miejski	Kazimierz Guziur	
3	Urząd Miejski	Aleksander Dorda	
4	Urząd Miejski (ZGK)	Dorota Żlik	<i>Dorota Żlik</i>
5	Urząd Miejski (MZD)	Stępiś Tadeusz Guziur	<i>T. Guziur</i>
6	Wodociągi Ziemi Cieszyńskiej	Leszek Olszewski	
7	TP SA – Oddział Systemów Dostępowych	Wiesław Tomaszewski	
8	Energetyka Cieszyńska w Cieszynie	Zbigniew Pała	<i>Z. Pała</i>
9	Rozdzielnia Gazu w Cieszynie	Krzysztof Waniotka *	<i>K. Waniotka</i>
		Krzysztof Stoszek *	<i>Stoszek</i>
10	NETIA SA	Tadeusz Banaś	<i>T. Banaś</i>
11	Gaz System	Andrzej Kowmerek	<i>A. Kowmerek</i>
12	TAURON – Dystrybucja SA	Mirosław Szajter*	<i>M. Szajter</i>
		Marcin Tomecki*	<i>M. Tomecki</i>
13			

* niepotrzebne skreślić

UWAGI, ZALECENIA I STANOWISKA UCZESTNIKÓW NARADY:

ad 1. GKK.6630.15.2016r. – koordynacja projektu przebudowy sieci kanalizacji sanitarnej w rejonie ul. Bielskiej 89 w Cieszynie (Obr. 35, dz. 47 i inne),

NETIA 817 - Dzielny - bez uwag
Przedstawiciel Netia S.A.
TADEUSZ BANAS

Energetyka Cieszyńska - bez uwag

Uzgodnia się bez uwag.

TAURON Dystrybucja S.A.
Oddział w Bielsku-Białej
Wydział Dokumentacji
Starszy Specjalista ds. Uzgodnień Branżowych

Miroslaw Szajter

Polska Spółka Gazownictwa sp. z o.o.
ul. M. Kasprzaka 25, 01-224 Warszawa
Oddział w Zabrze

Rejon Dystrybucji Gazu w Cieszynie
43-400 Cieszyn, ul. Morcinka 10
tel./faks 33 852 02 29, 33 851 85 60
NIP 525 24 96 411
KRS 0000374001 REGON 142739519

Uzgodnia się bez uwag
Cieszyn 28.07.2016
Krawczyk ds. technicznych
Krawczyk Staszek

Wodociągi Ziemi Cieszyńskiej
Spółka z o.o.
ul. Myśliwska 10
43-450 USTRON
TECHNICZNY

SKRZYŻOWANIA I ZBLIŻENIA Z SIECIA WODOCIĄGOWA I KANALIZACYJNA BĘDĄCA W EKSPLOATACJI WZC WINNY ODPOWIADAC WARUNKOM ZAWARTYM W POLSKIEJ NORMIE PN-92/B-01705 „INSTALACJE WODOCIĄGOWE WYMAGANIA PRZY PROJEKTOWANIU” POLSKIEJ NORMIE PN-92/B-01707 „INSTALACJE KANALIZACYJNE WYMAGANIA PRZY PROJEKTOWANIU” ORAZ ZARZĄDZENIU MINISTRA ŁĄCZNOŚCI Z DNIA 02.09.1997 R. (MP NR 59, POL.597).

PRZED PRZYKOPANIEM DO ROBÓT ZIEMNYCH W CELU LOKALIZACJI I WYTRASZCZANIA SIECI WOD.-KAN. PRACE W POBLIŻU SIECI WOD.-KAN. PROWADZIC REZERW I POD PLATNYM NADZOREM PRACOWNIKÓW WZC SP. Z O.O. - REJON SIECI W CIESZYNIE
W PRZYPADKU USZKODZENIA SIECI WOD.-KAN. WZC SP. Z O.O. CECIĄŻA INWESTORA KOSZTAMI AWARII I PONIESIONYMI STRATAMI EKSPLOATACYJNYMI.

Uzgodnia się zgodnie z warunkami zawartymi w Decyzji z 14.05.2016
znak MCO/DC-PR.5006-21/16
28.07.16 Klub MCO Cieszyn

GAZ-SYSTEM S.A.

Bez uwag
Kowalek

ZBK w Cieszynie Sp. z o.o. - GS
Uzgodnia się z uwagą, że należy zachować odległość pionową min 0,8m pomiędzy proj. kablem a istniejącym kablem telekom. - Słute

Naczelnik Wydziału Geodezji,
Kartografii i Katastru
Nieruchomości


AWL 3

MAPA DO CELÓW PROJEKTOWYCH

Skala 1:500

na na dzień 07.06.2016 r.
 Aktualizacji nie badano obciążen służebnościami gruntowymi ujawnionymi w księdze wieczystej.
 wykonano w oparciu o materiały wydane przez Burmistrza Miasta Cieszyńska do licencji GKK.6640.114.2016_2403

GEODEZYJA JARZĄB
 mgr inż. Jerzy Jarzab
 ul. Wapna, 13/14, 43-400 Cieszyń
 tel. 71 72 12 12

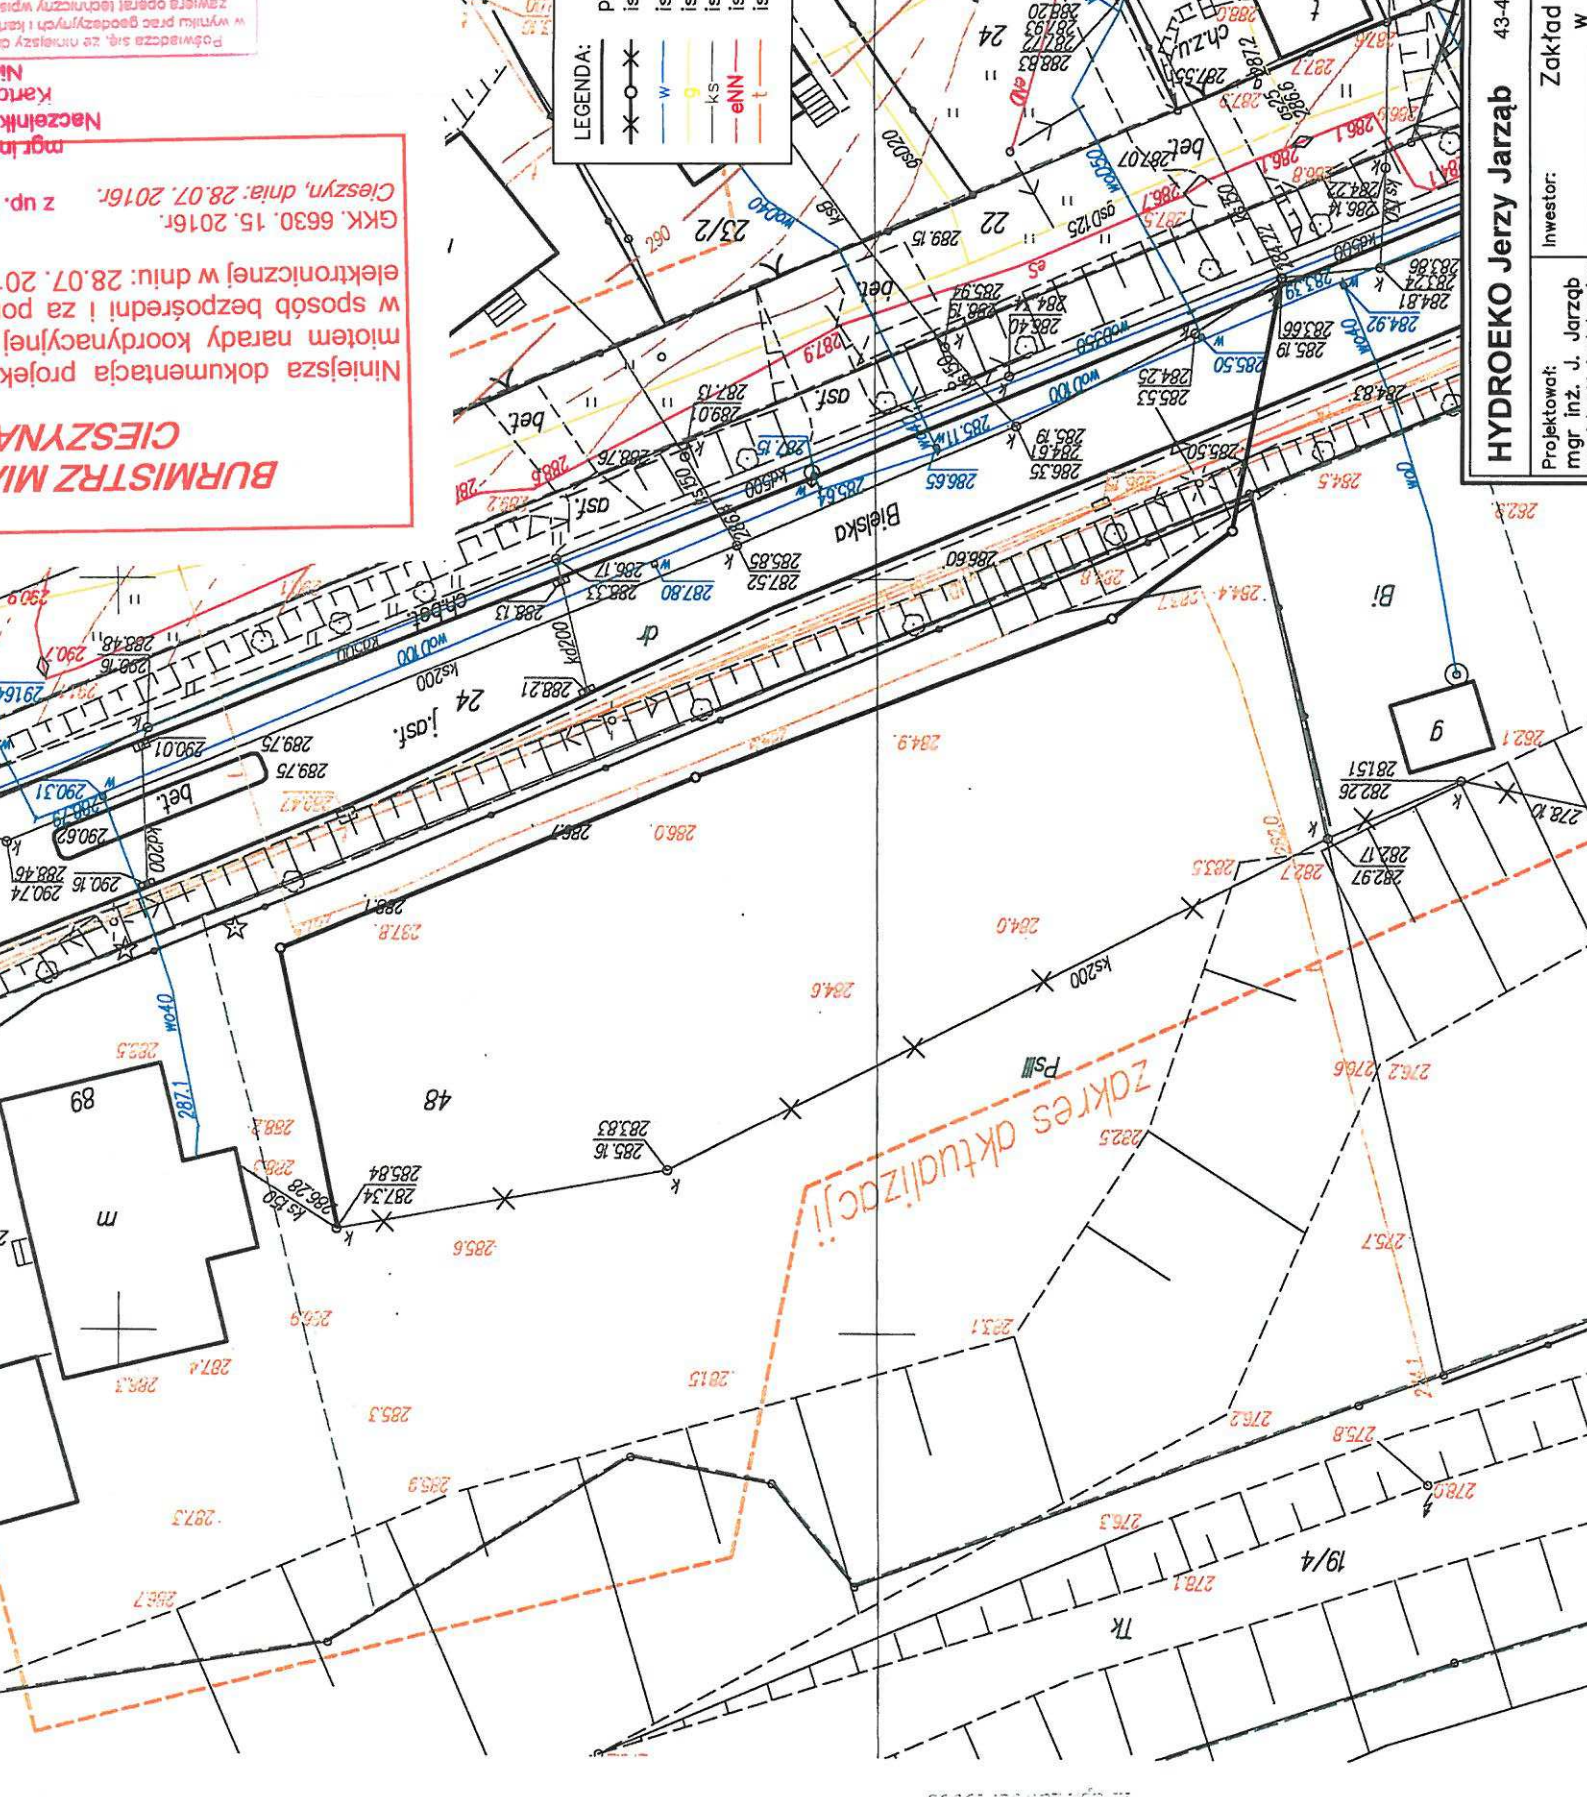

BURMISTRZ MIASTA CIESZYŃSKA
 Niniejsza dokumentacja projektu
 miotem narady koordynacyjnej
 w sposób bezpośredni i za pośrednictwem
 elektronicznej w dniu: 28.07.2016 r.
 GKK. 6630. 15. 2016r.
 Cieszyń, dnia: 28.07. 2016r.
 z up.
 mgr inż.
 Naczelnik
 Kanceli
 Nr.
 Powołacza się, ze mniejszy
 w wyniku prac geodezyjnych i
 zawięta operat techniczny

43-4-4
HYDROEKO Jerzy Jarzab
 Inwestor:
 Projektował:
 mgr inż. J. Jarzab
 Zakład