

Polska Spółka Gazownictwa sp. z o.o.
Oddział w Zabrzu
ul. Szczęść Boże 11, 41-800 Zabrze
tel. 32 398 50 00, faks 32 271 78 01

Rejon Dystrybucji Gazu w Cieszynie
ul. Morcinka 10, 43-400 Cieszyn
tel. 33 852 02 29, faks 33 851 85 60

HYDROEKO Jerzy Jarząb
43-400 Cieszyn
ul. Wiejska 51

Wasz znak:
Nasz znak: W105/427-259/160020656/16

Cieszyn, 26.07.2016

Dot.: Uzgodnienia trasy projektowanej przebudowy sieci kanalizacji sanitarnej w rejonie ul. Bielskiej 89 w Cieszynie.

W odpowiedzi na Państwa pismo zawiadamiamy, że projektowana lokalizacja określona wyżej w zakresie opracowania **nie koliduje** z siecią stanowiącą własność PSG sp. z o.o. Oddział w Zabrzu.

Uzgodnienie powyższe jest ważne na okres 2 lat od daty wystawienia niniejszego pisma.

Z poważaniem
KIEROWNIK
Rejon Dystrybucji Gazu w Cieszynie




Tomasz Gabzdyl

Tomasz Gabzdyl
Kierownik RDG w Cieszynie

Faktura za powyższe uzgodnienie zostanie wysłana w późniejszym terminie

Sprawę prowadzi: Pracownik ds. technicznych RDG w Cieszynie – Krzysztof Stoszek

Zał.: 1 plan
Kopia: a/a

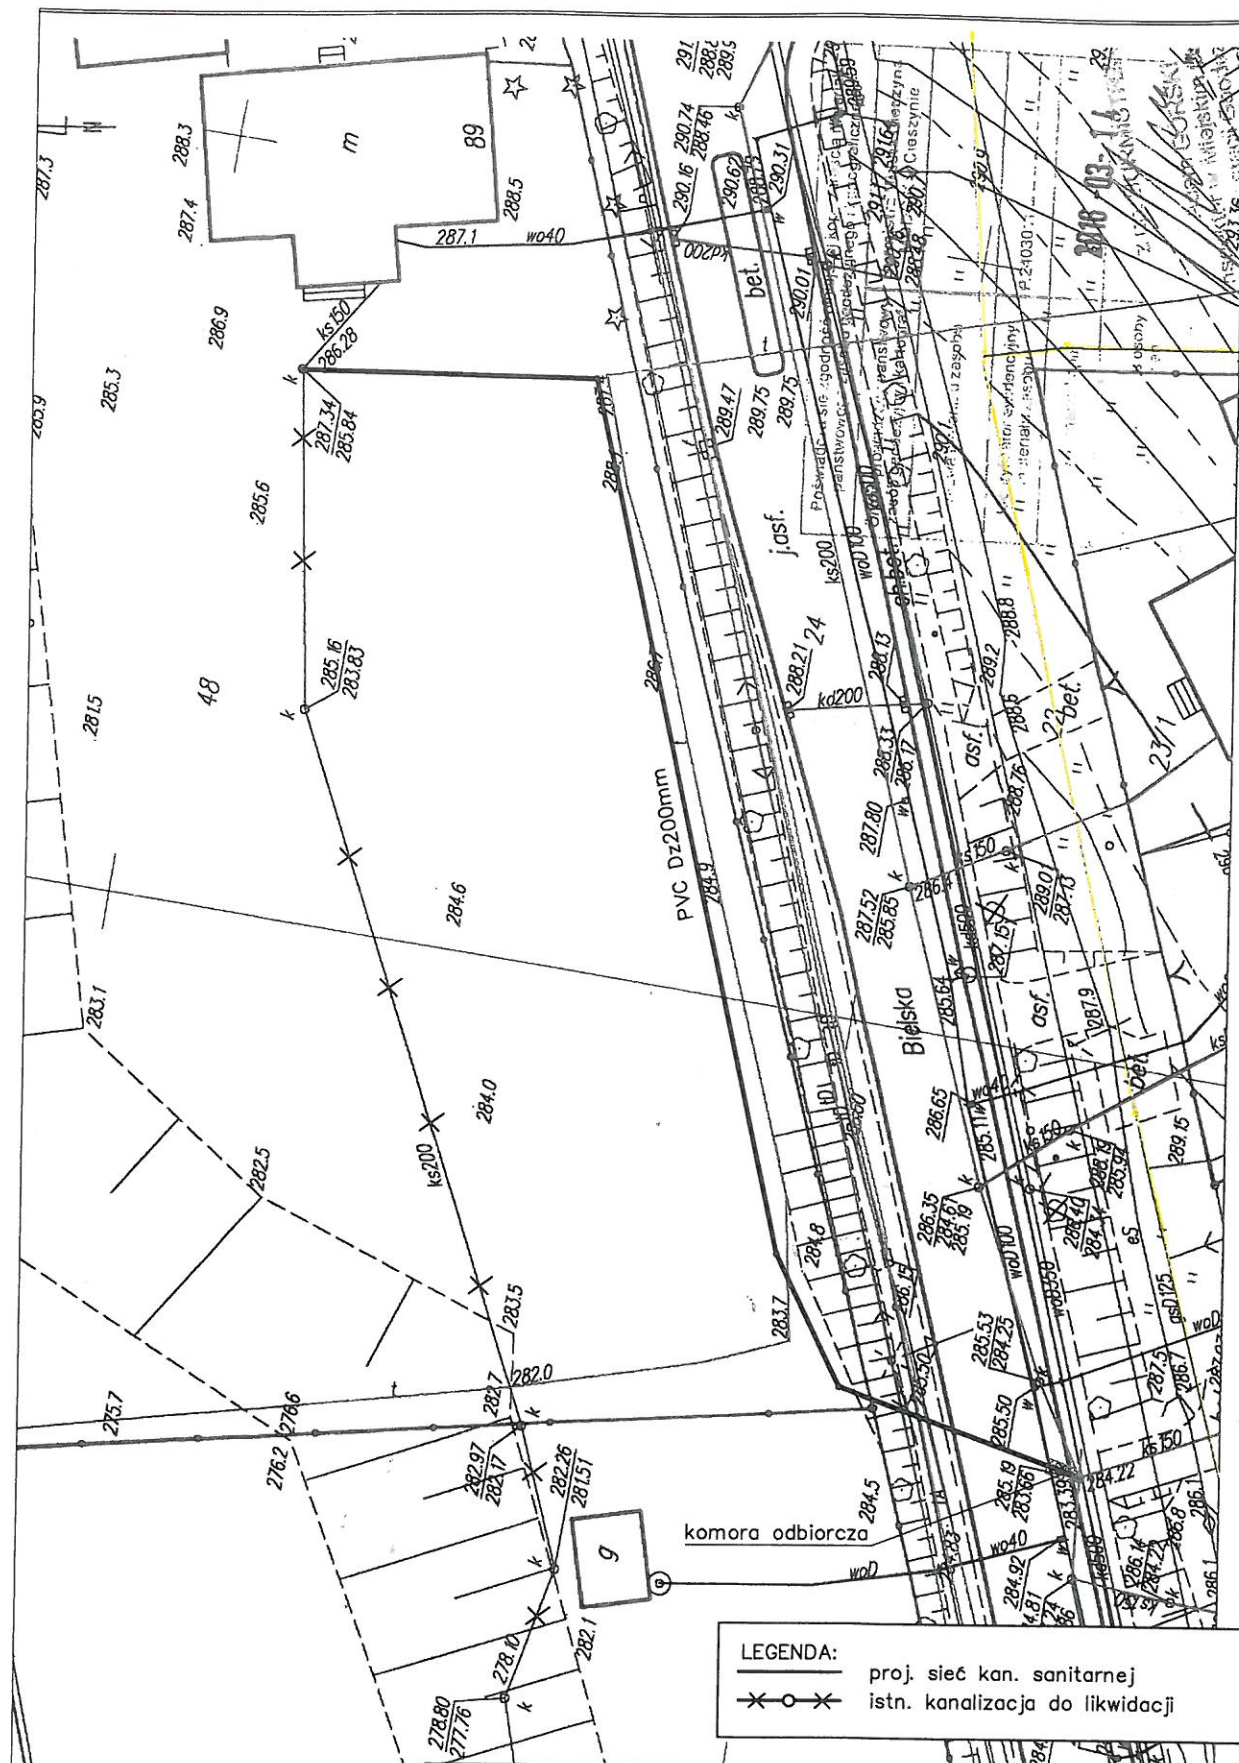

LEGENDA:

	proj. sieć kan. sanitarnej
	istn. kanalizacja do likwidacji

HYDROEKO Jerzy Jarząb 43-400 Cieszyn, ul. Wiejska 51			
Projektował: mgr inż. J. Jarząb specjalność instalacyjna upr.nr 570/01 Kt	Investor: Zakład Gospodarki Komunalnej w Cieszynie Sp z o.o.	Temat: Projekt budowlano-wykonawczy przebudowy sieci kanalizacji sanitarnej w rejonie ul. Bielskiej 89 w Cieszynie wraz z przyłączem	
Sprawdził: mgr inż. A. Jarząb specjalność instalacyjna upr.nr 359/01 Kt	Tytuł rys.: Projekt zagospodarowania terenu		
Data: 03.2016	Nr zlec.:	Skala: 1:500	Nr rys.: 2

Inwalid. Dz.U.z 2014r, poz. 1628 z póź. zm.) wydanie niniejszego dokumentu nie podlega opłacie skarbowej, gdyż zgodnie z art. 17 § 1 pkt 1 ustawy z dnia 29.12.2011r. o zmianie ustawy o prawie autorskim i prawach pokrewnych, a także o zmianie niektórych innych ustaw z dnia 20.11.2011r. (Dz.U. z 2011r., poz. 520) podlega innym opłatom o charakterze publicznoprawnym.

Polska Spółka Gazownictwa sp. z o.o.
ul. M. Kasprzaka 25, 01-224 Warszawa
Oddział w Zabrze

Rejon Dystrybucji Gazu w Cieszynie
43-400 Cieszyn, ul. Morcinka 10
tel./faks 33 852 02 29, 33 851 85 60
NIP 525 24 96 411
KRS 0000374001 REGON 142739519

Przez skreślony na planie teren
~~nie~~ przebiega podziemna sieć
gazowa

----- sieć gaz. śr. pr.

----- sieć gaz. n. pr

Zgodnie z pismem znak:
W 1051427-259/160020656/16
z dnia 26.07.2016r.

Pracownik ds. technicznych

Krzysztof Stoszek