




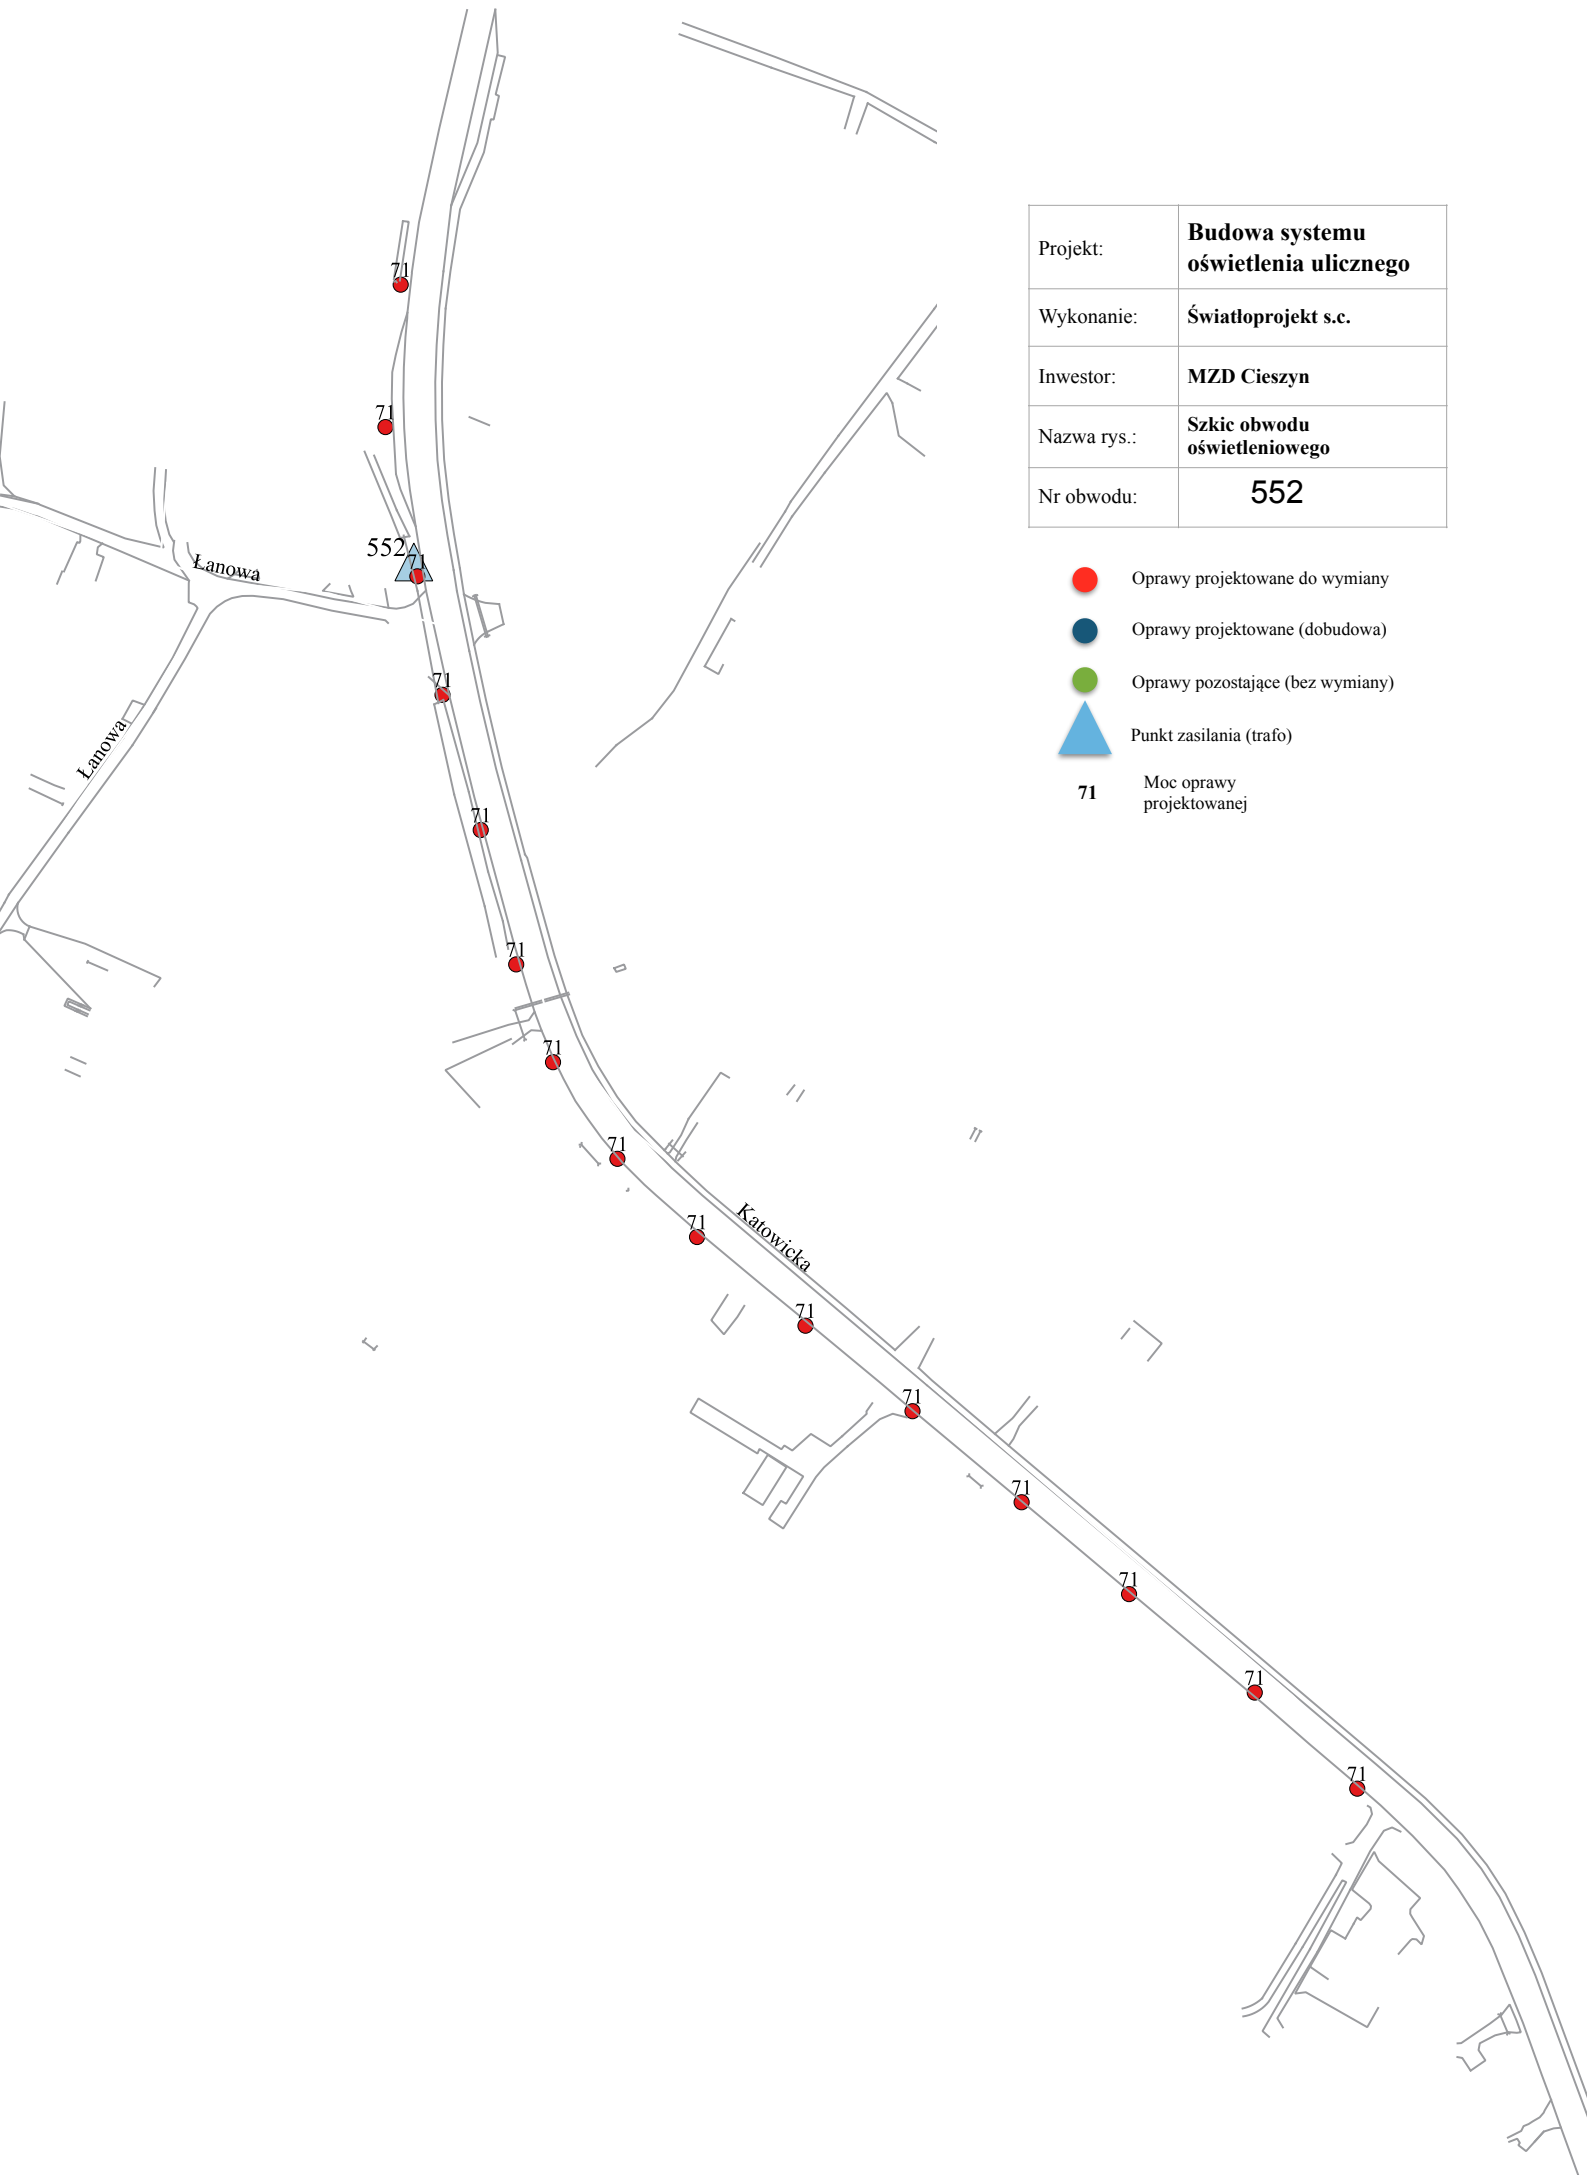

Załącznik nr 6 - Szkice


obwodów

oświetleniowych



Projekt:	Budowa systemu oświetlenia ulicznego
Wykonanie:	Światloprojekt s.c.
Inwestor:	MZD Cieszyn
Nazwa rys.:	Szkie obwodu oświetleniowego
Nr obwodu:	552

-  Oprawy projektowane do wymiany
-  Oprawy projektowane (dobudowa)
-  Oprawy pozostające (bez wymiany)
-  Punkt zasilania (trafo)
- 71** Moc oprawy projektowanej

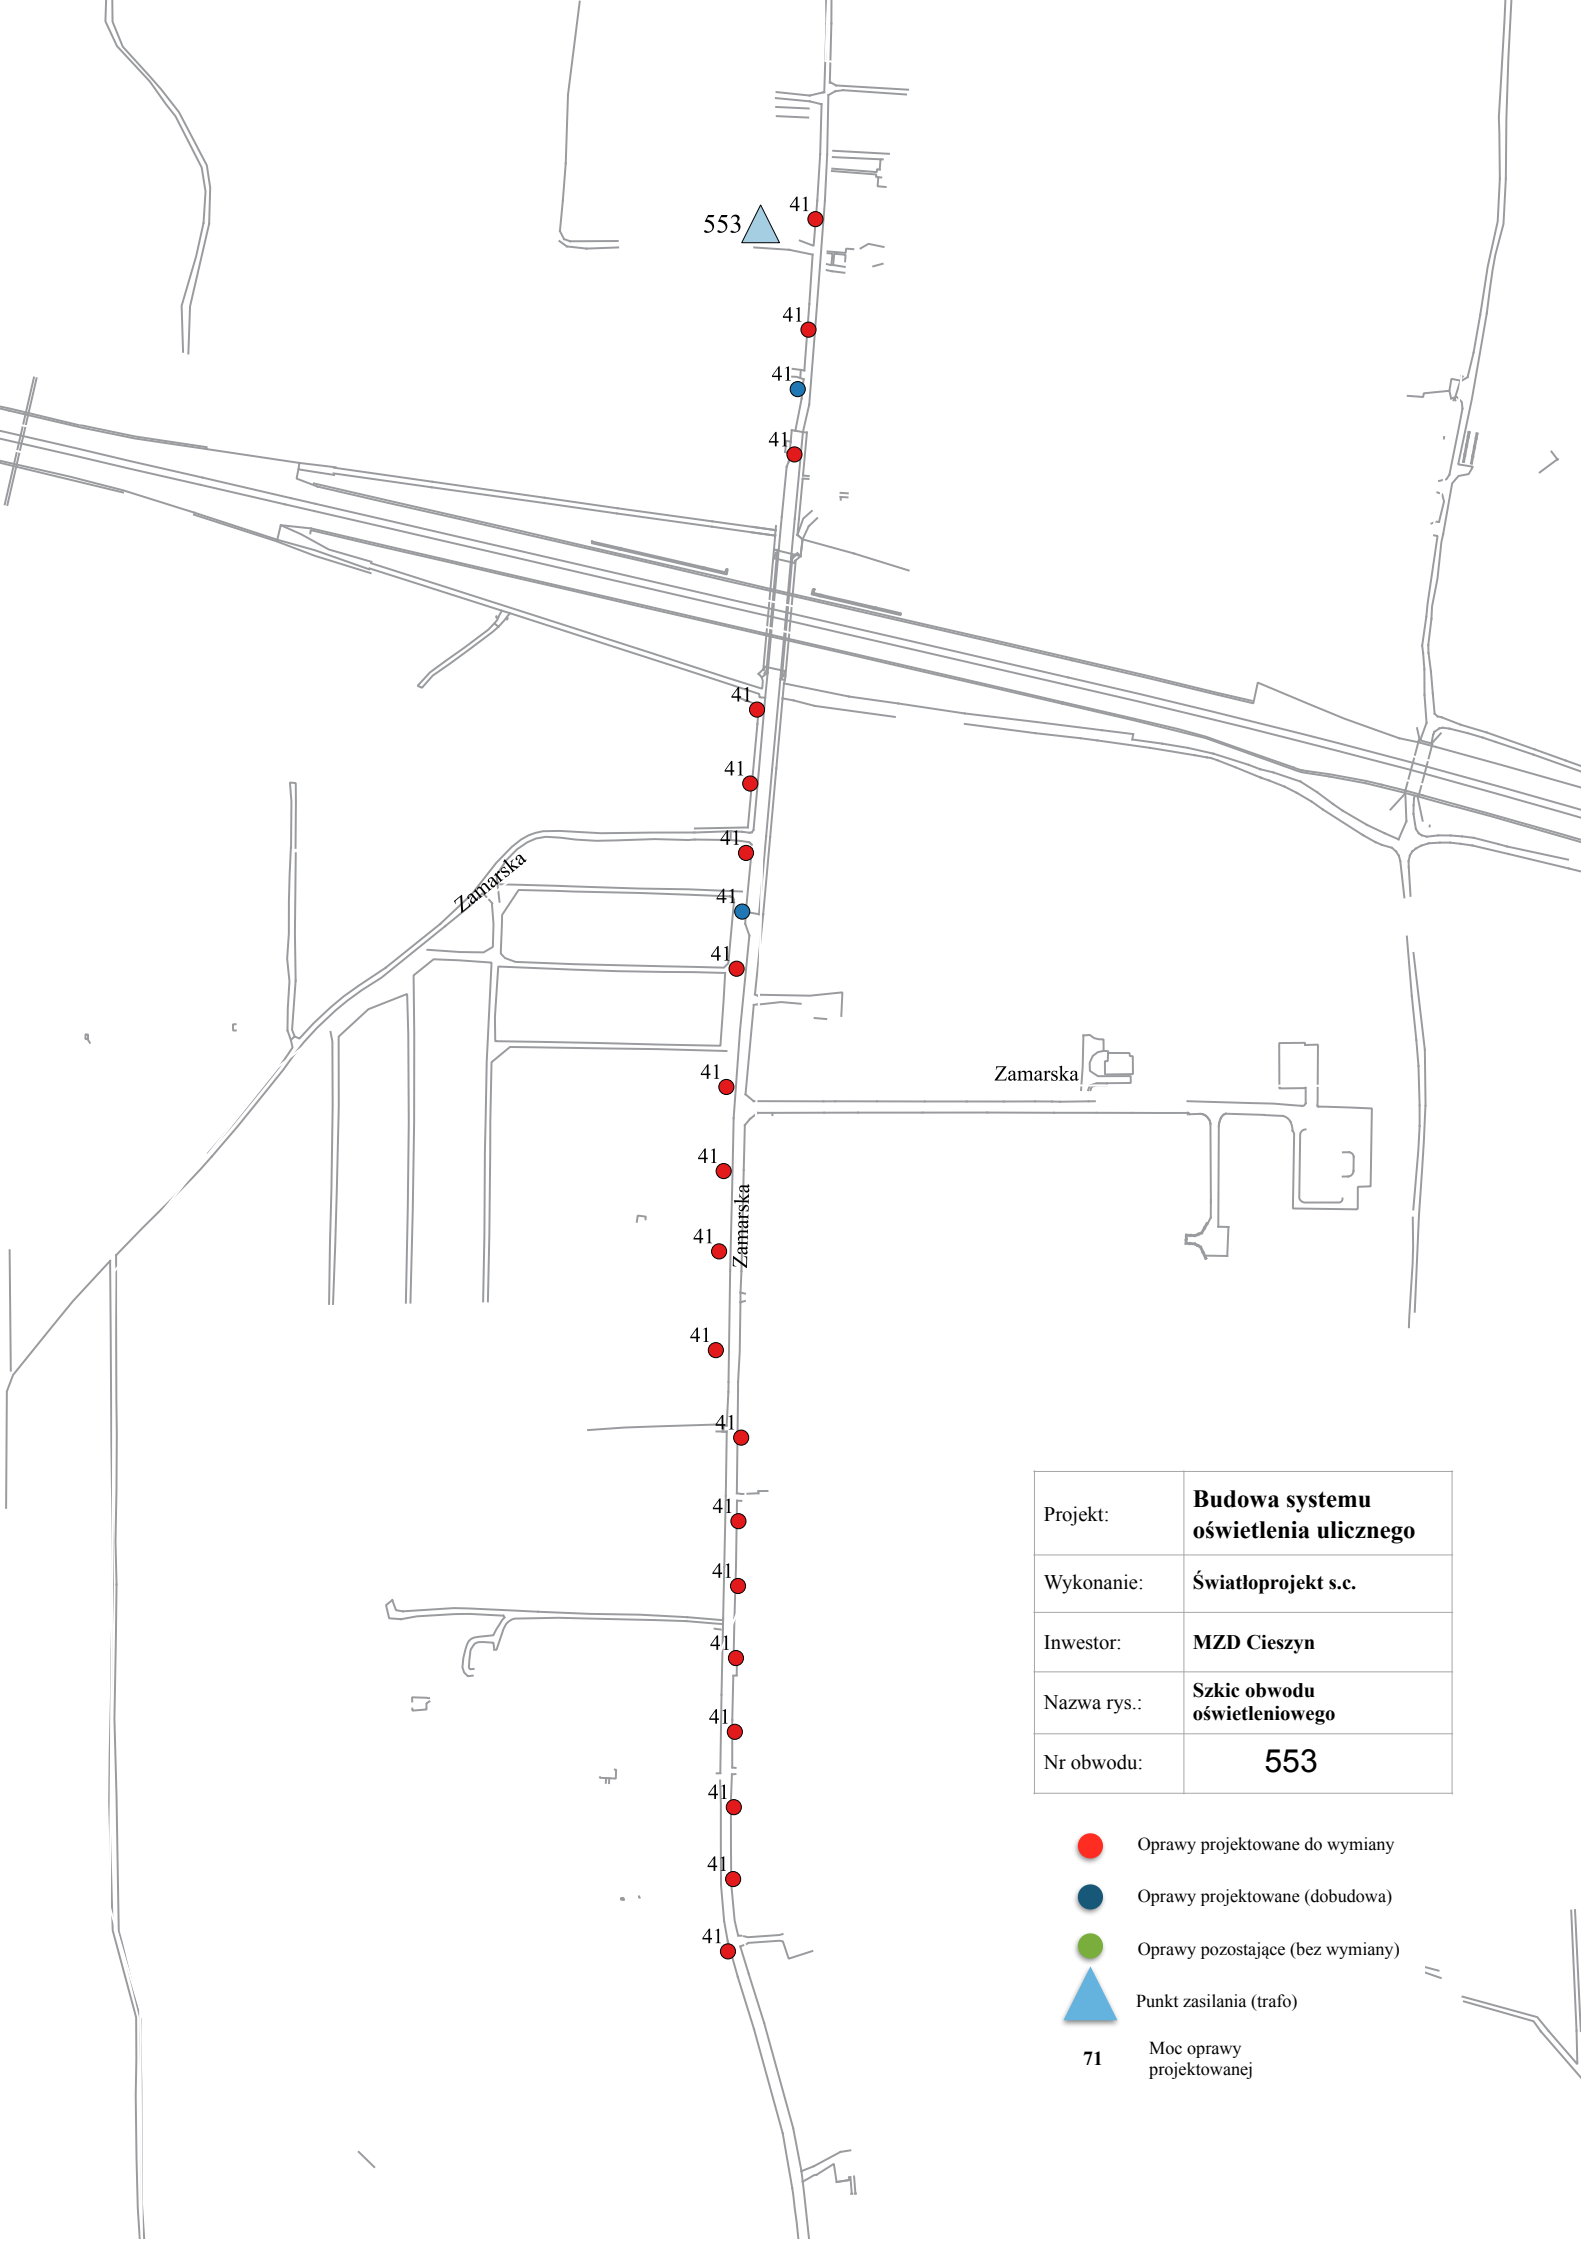

Projekt:	Budowa systemu oświetlenia ulicznego
Wykonanie:	Światłoprojekt s.c.
Inwestor:	MZD Cieszyn
Nazwa rys.:	Szkic obwodu oświetleniowego
Nr obwodu:	553

- Oprawy projektowane do wymiany
- Oprawy projektowane (dobudowa)
- Oprawy pozostające (bez wymiany)
- ▲ Punkt zasilania (trafo)
- 71** Moc oprawy projektowanej




Projekt:	Budowa systemu oświetlenia ulicznego
Wykonanie:	Światloprojekt s.c.
Inwestor:	MZD Cieszyn
Nazwa rys.:	Szkic obwodu oświetleniowego
Nr obwodu:	554

- Oprawy projektowane do wymiany
- Oprawy projektowane (dobudowa)
- Oprawy pozostające (bez wymiany)
- ▲ Punkt zasilania (trafo)
- 71** Moc oprawy projektowanej

Projekt:	Budowa systemu oświetlenia ulicznego
Wykonanie:	Światloprojekt s.c.
Inwestor:	MZD Cieszyn
Nazwa rys.:	Szkic obwodu oświetleniowego
Nr obwodu:	555

- Oprawy projektowane do wymiany
- Oprawy projektowane (dobudowa)
- Oprawy pozostające (bez wymiany)
- ▲ Punkt zasilania (trafo)
- 71** Moc oprawy projektowanej

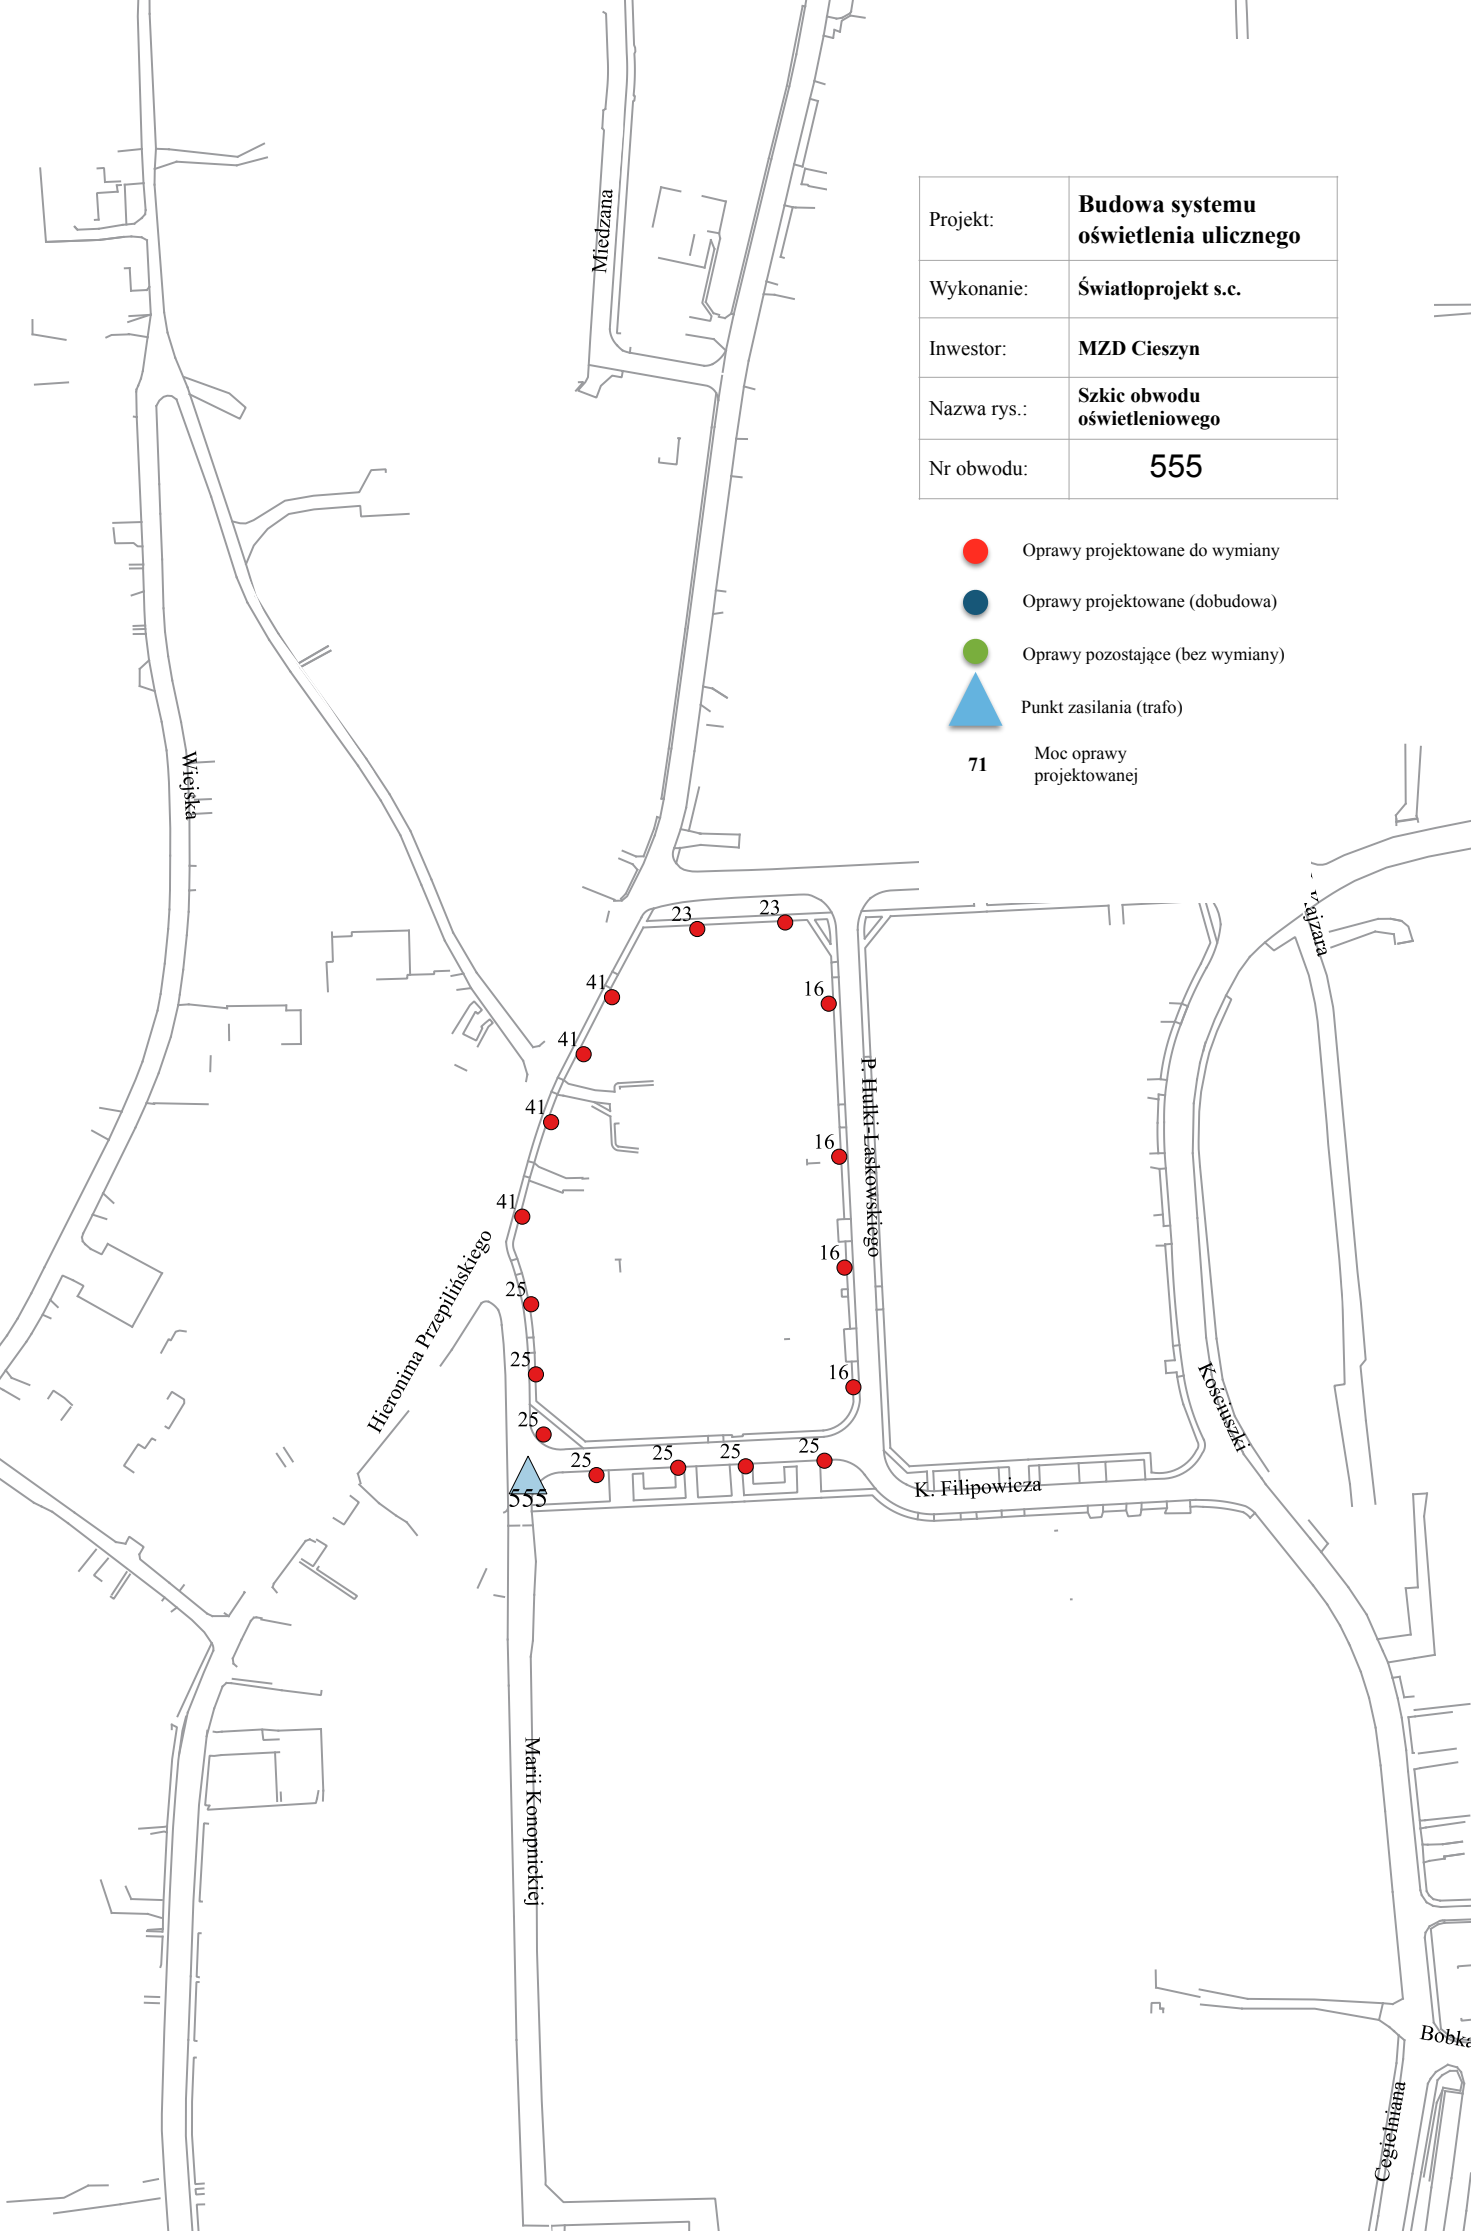



Projekt:	Budowa systemu oświetlenia ulicznego
Wykonanie:	Światloprojekt s.c.
Inwestor:	MZD Cieszyn
Nazwa rys.:	Szkielet obwodu oświetleniowego
Nr obwodu:	557





- Oprawy projektowane do wymiany
- Oprawy projektowane (dobudowa)
- Oprawy pozostające (bez wymiany)
- ▲ Punkt zasilania (trafo)
- 71** Moc oprawy projektowanej





Projekt:	Budowa systemu oświetlenia ulicznego
Wykonanie:	Światloprojekt s.c.
Inwestor:	MZD Cieszyn
Nazwa rys.:	Szkic obwodu oświetleniowego
Nr obwodu:	558

- Oprawy projektowane do wymiany
- Oprawy projektowane (dobudowa)
- Oprawy pozostające (bez wymiany)
- ▲ Punkt zasilania (trafo)
- 71** Moc oprawy projektowanej

Projekt:	Budowa systemu oświetlenia ulicznego
Wykonanie:	Światloprojekt s.c.
Inwestor:	MZD Cieszyn
Nazwa rys.:	Szkic obwodu oświetleniowego
Nr obwodu:	559


-  Oprawy projektowane do wymiany
-  Oprawy projektowane (dobudowa)
-  Oprawy pozostające (bez wymiany)
-  Punkt zasilania (trafo)
- 71** Moc oprawy projektowanej

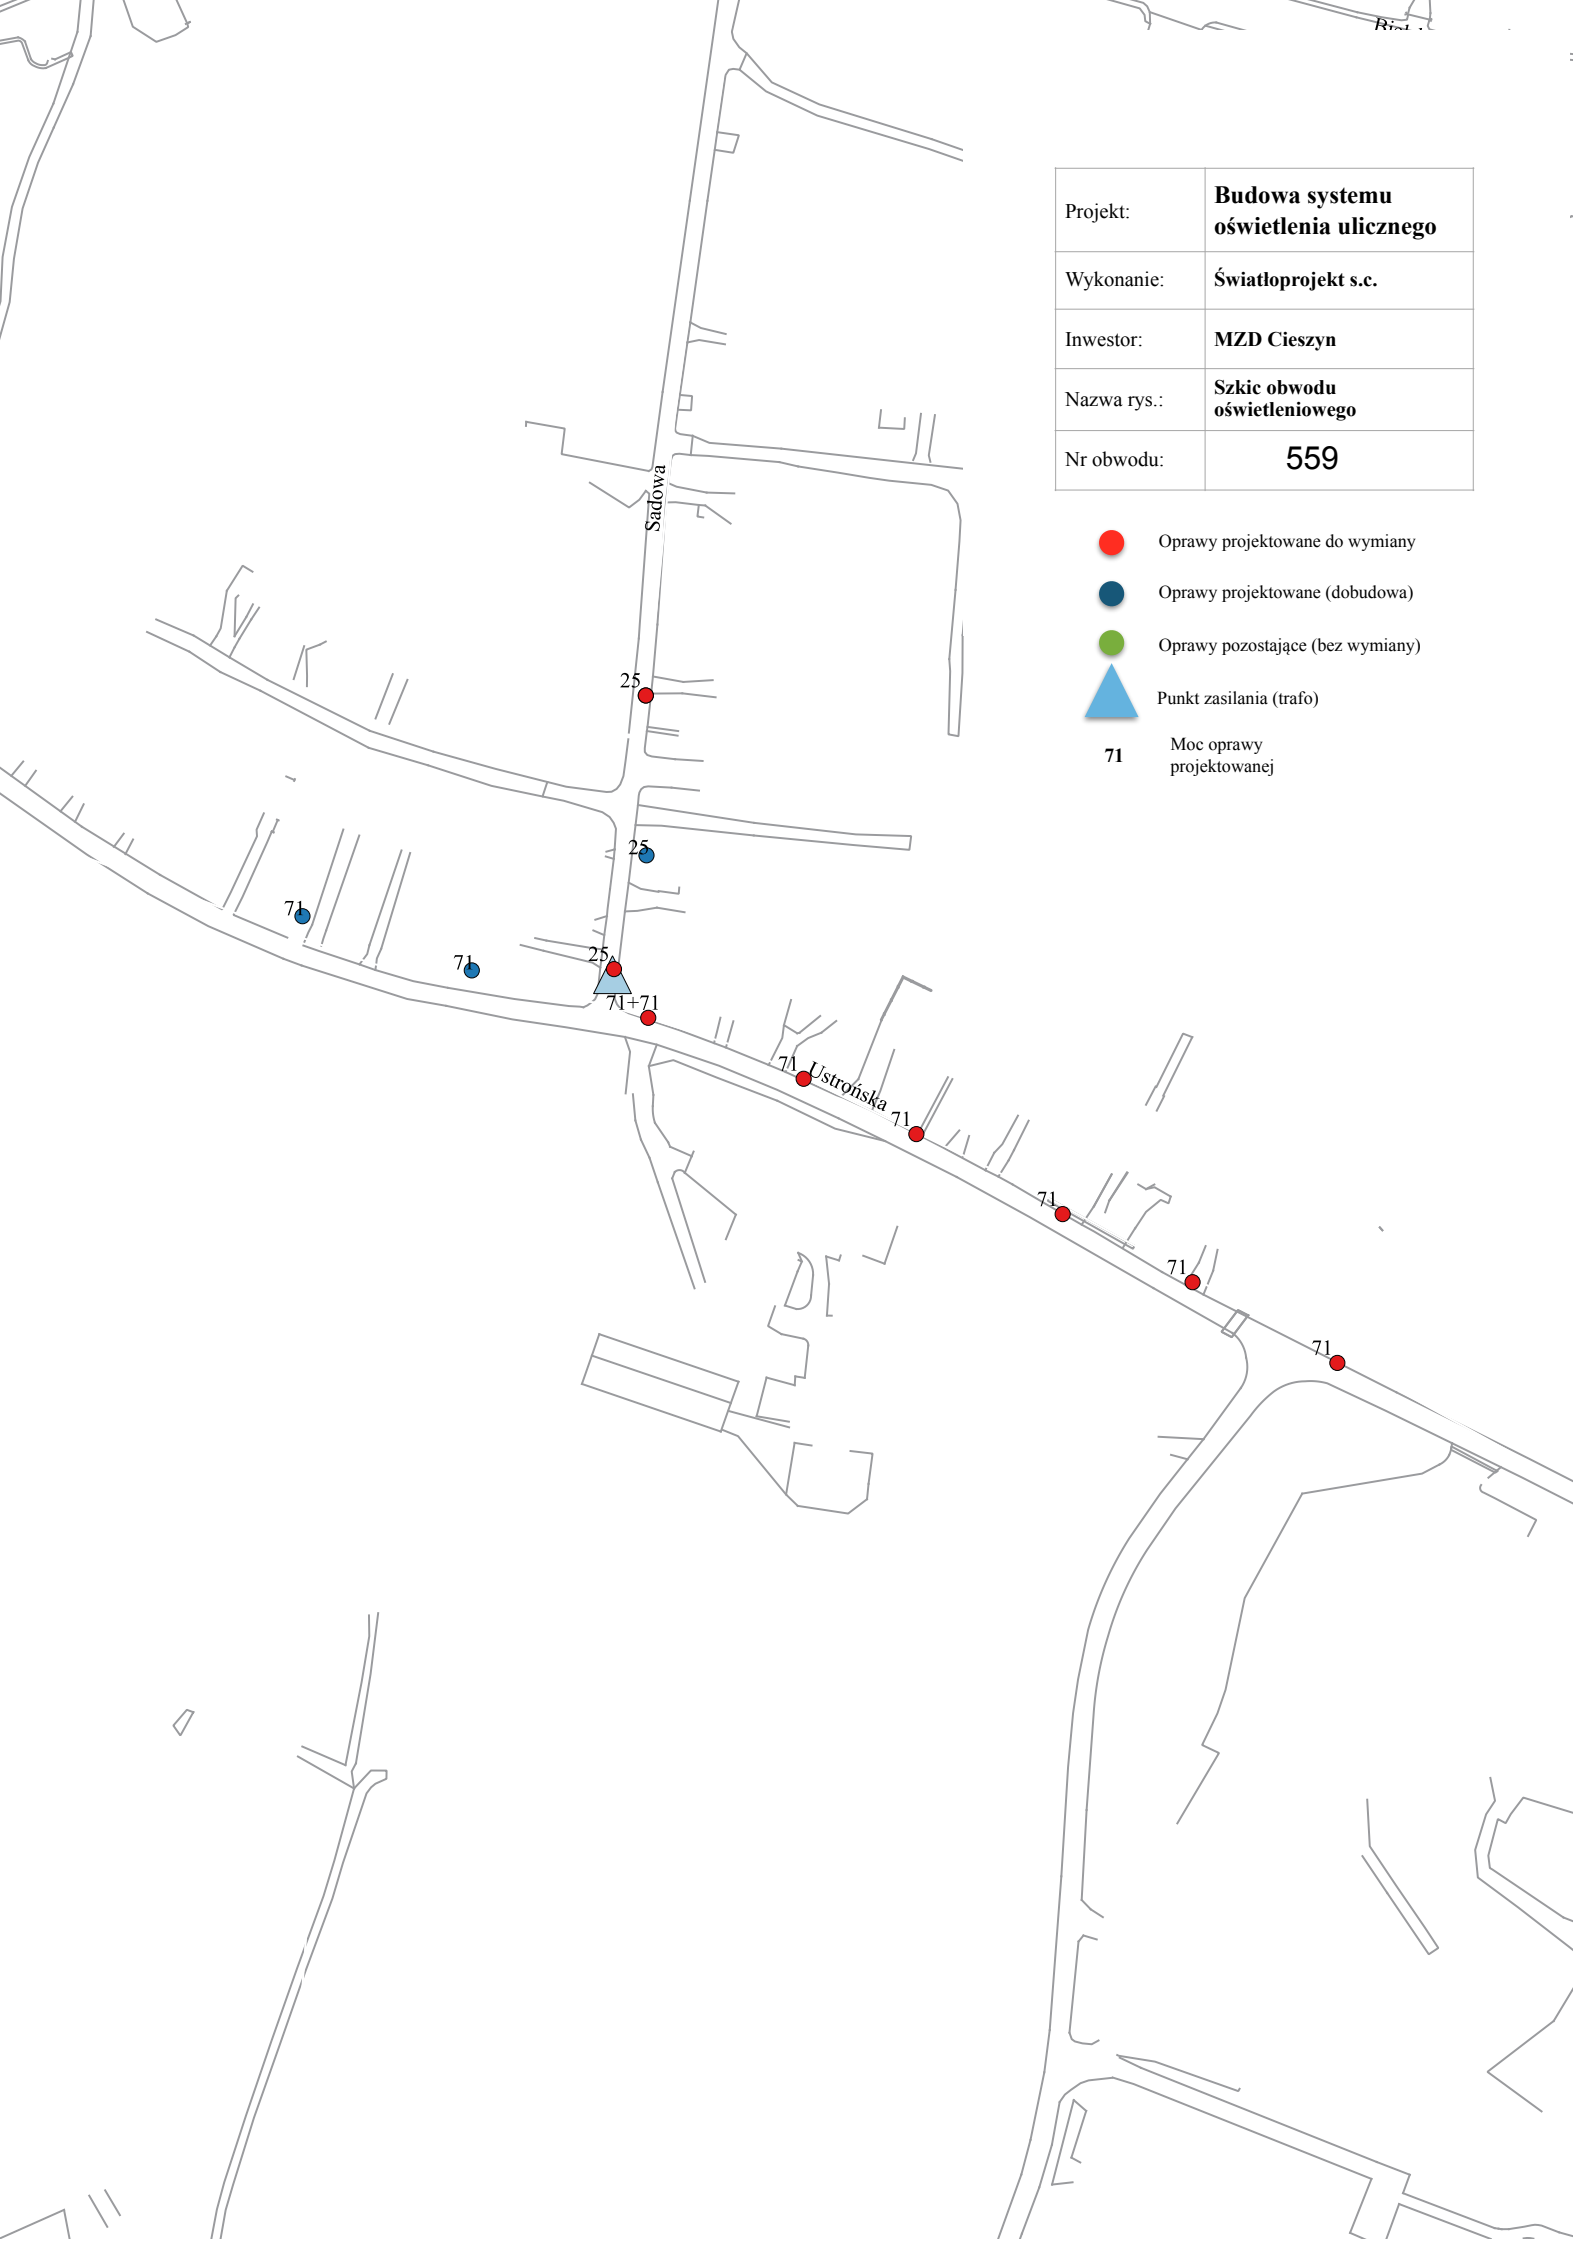

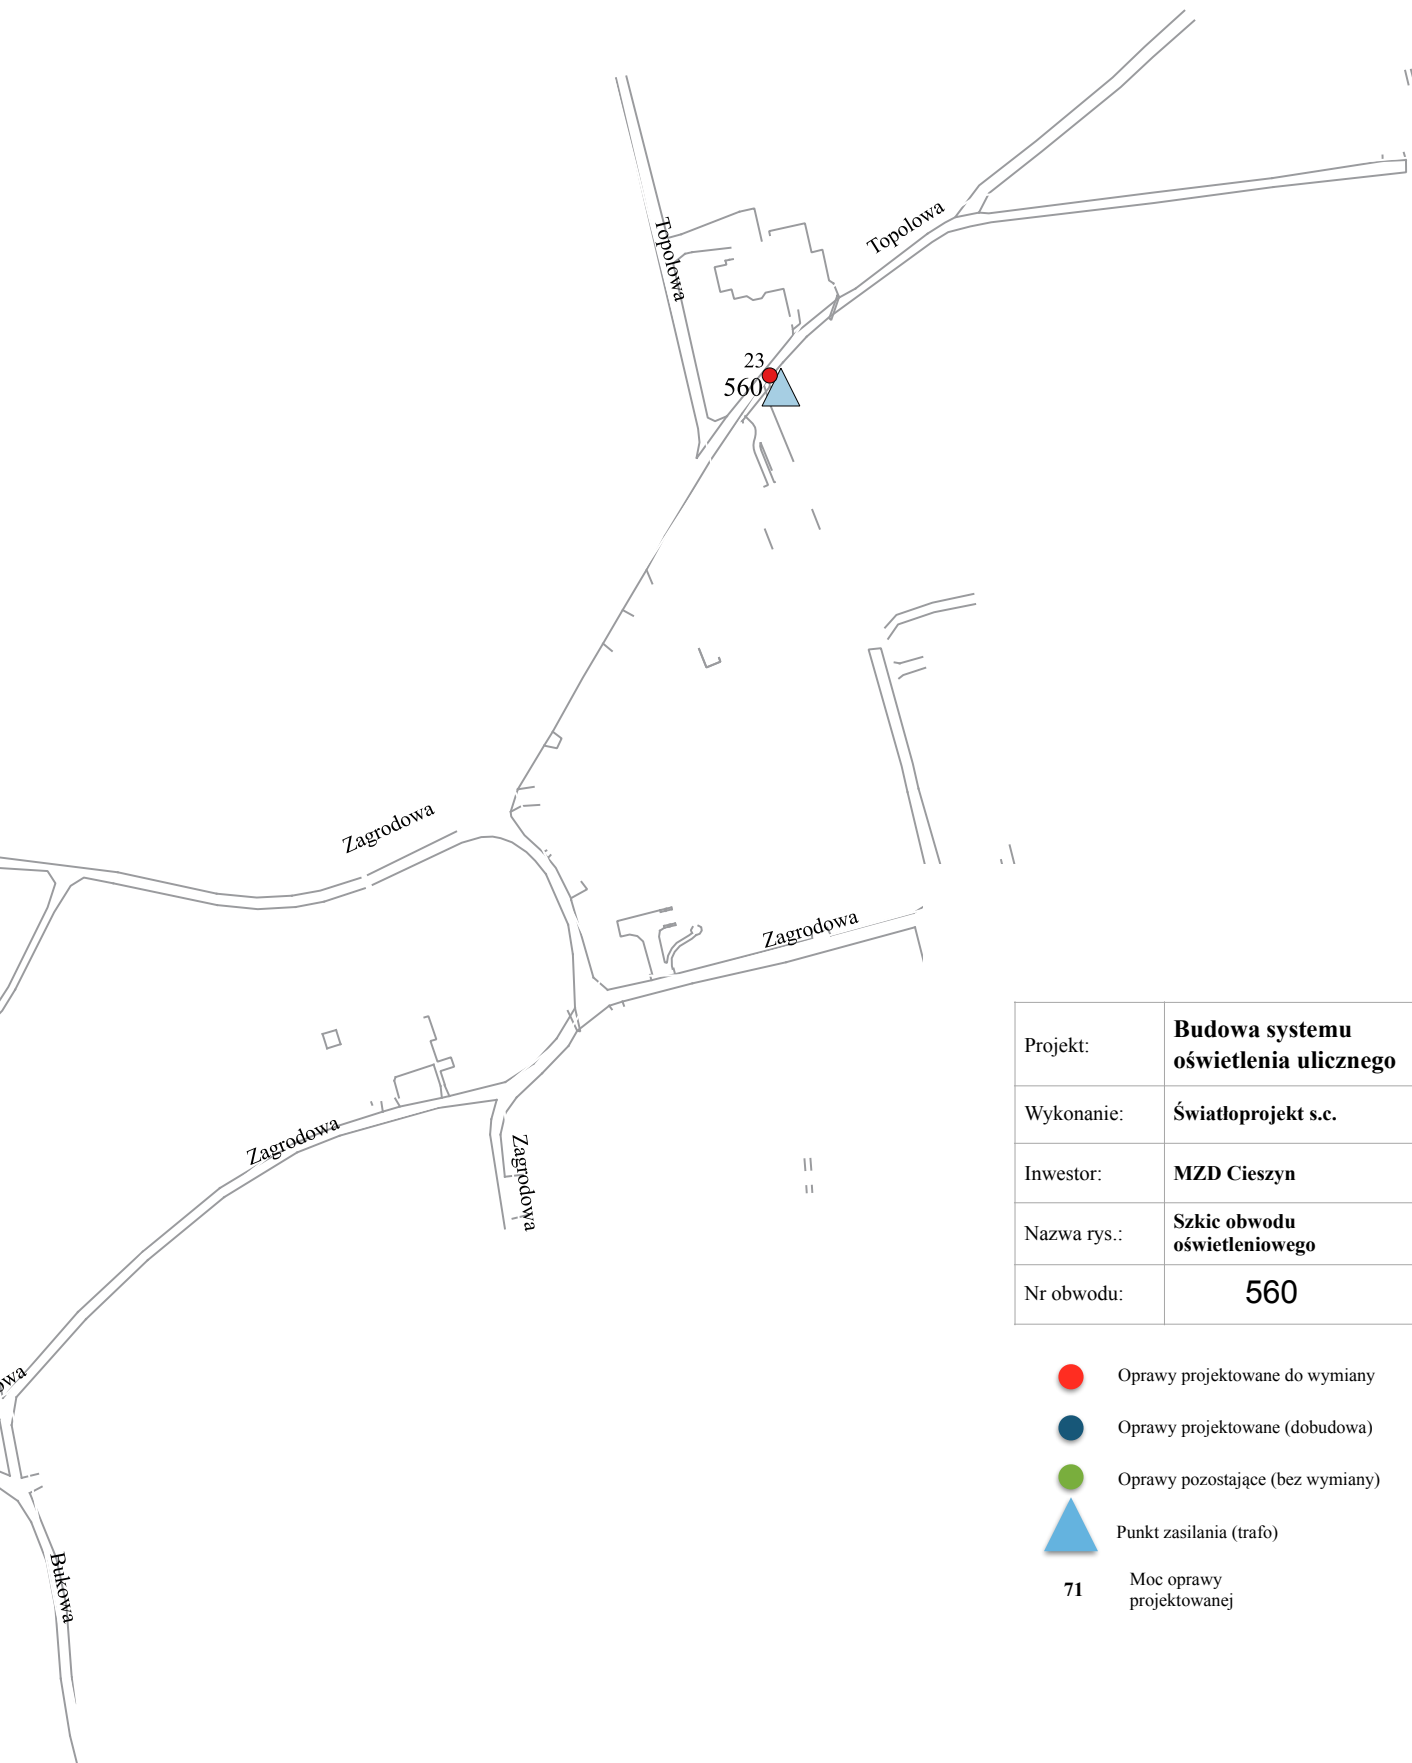


Projekt:	Budowa systemu oświetlenia ulicznego
Wykonanie:	Światloprojekt s.c.
Inwestor:	MZD Cieszyn
Nazwa rys.:	Szkic obwodu oświetleniowego
Nr obwodu:	560

- Oprawy projektowane do wymiany
 - Oprawy projektowane (dobudowa)
 - Oprawy pozostające (bez wymiany)
 - ▲ Punkt zasilania (trafo)
- 71 Moc oprawy projektowanej

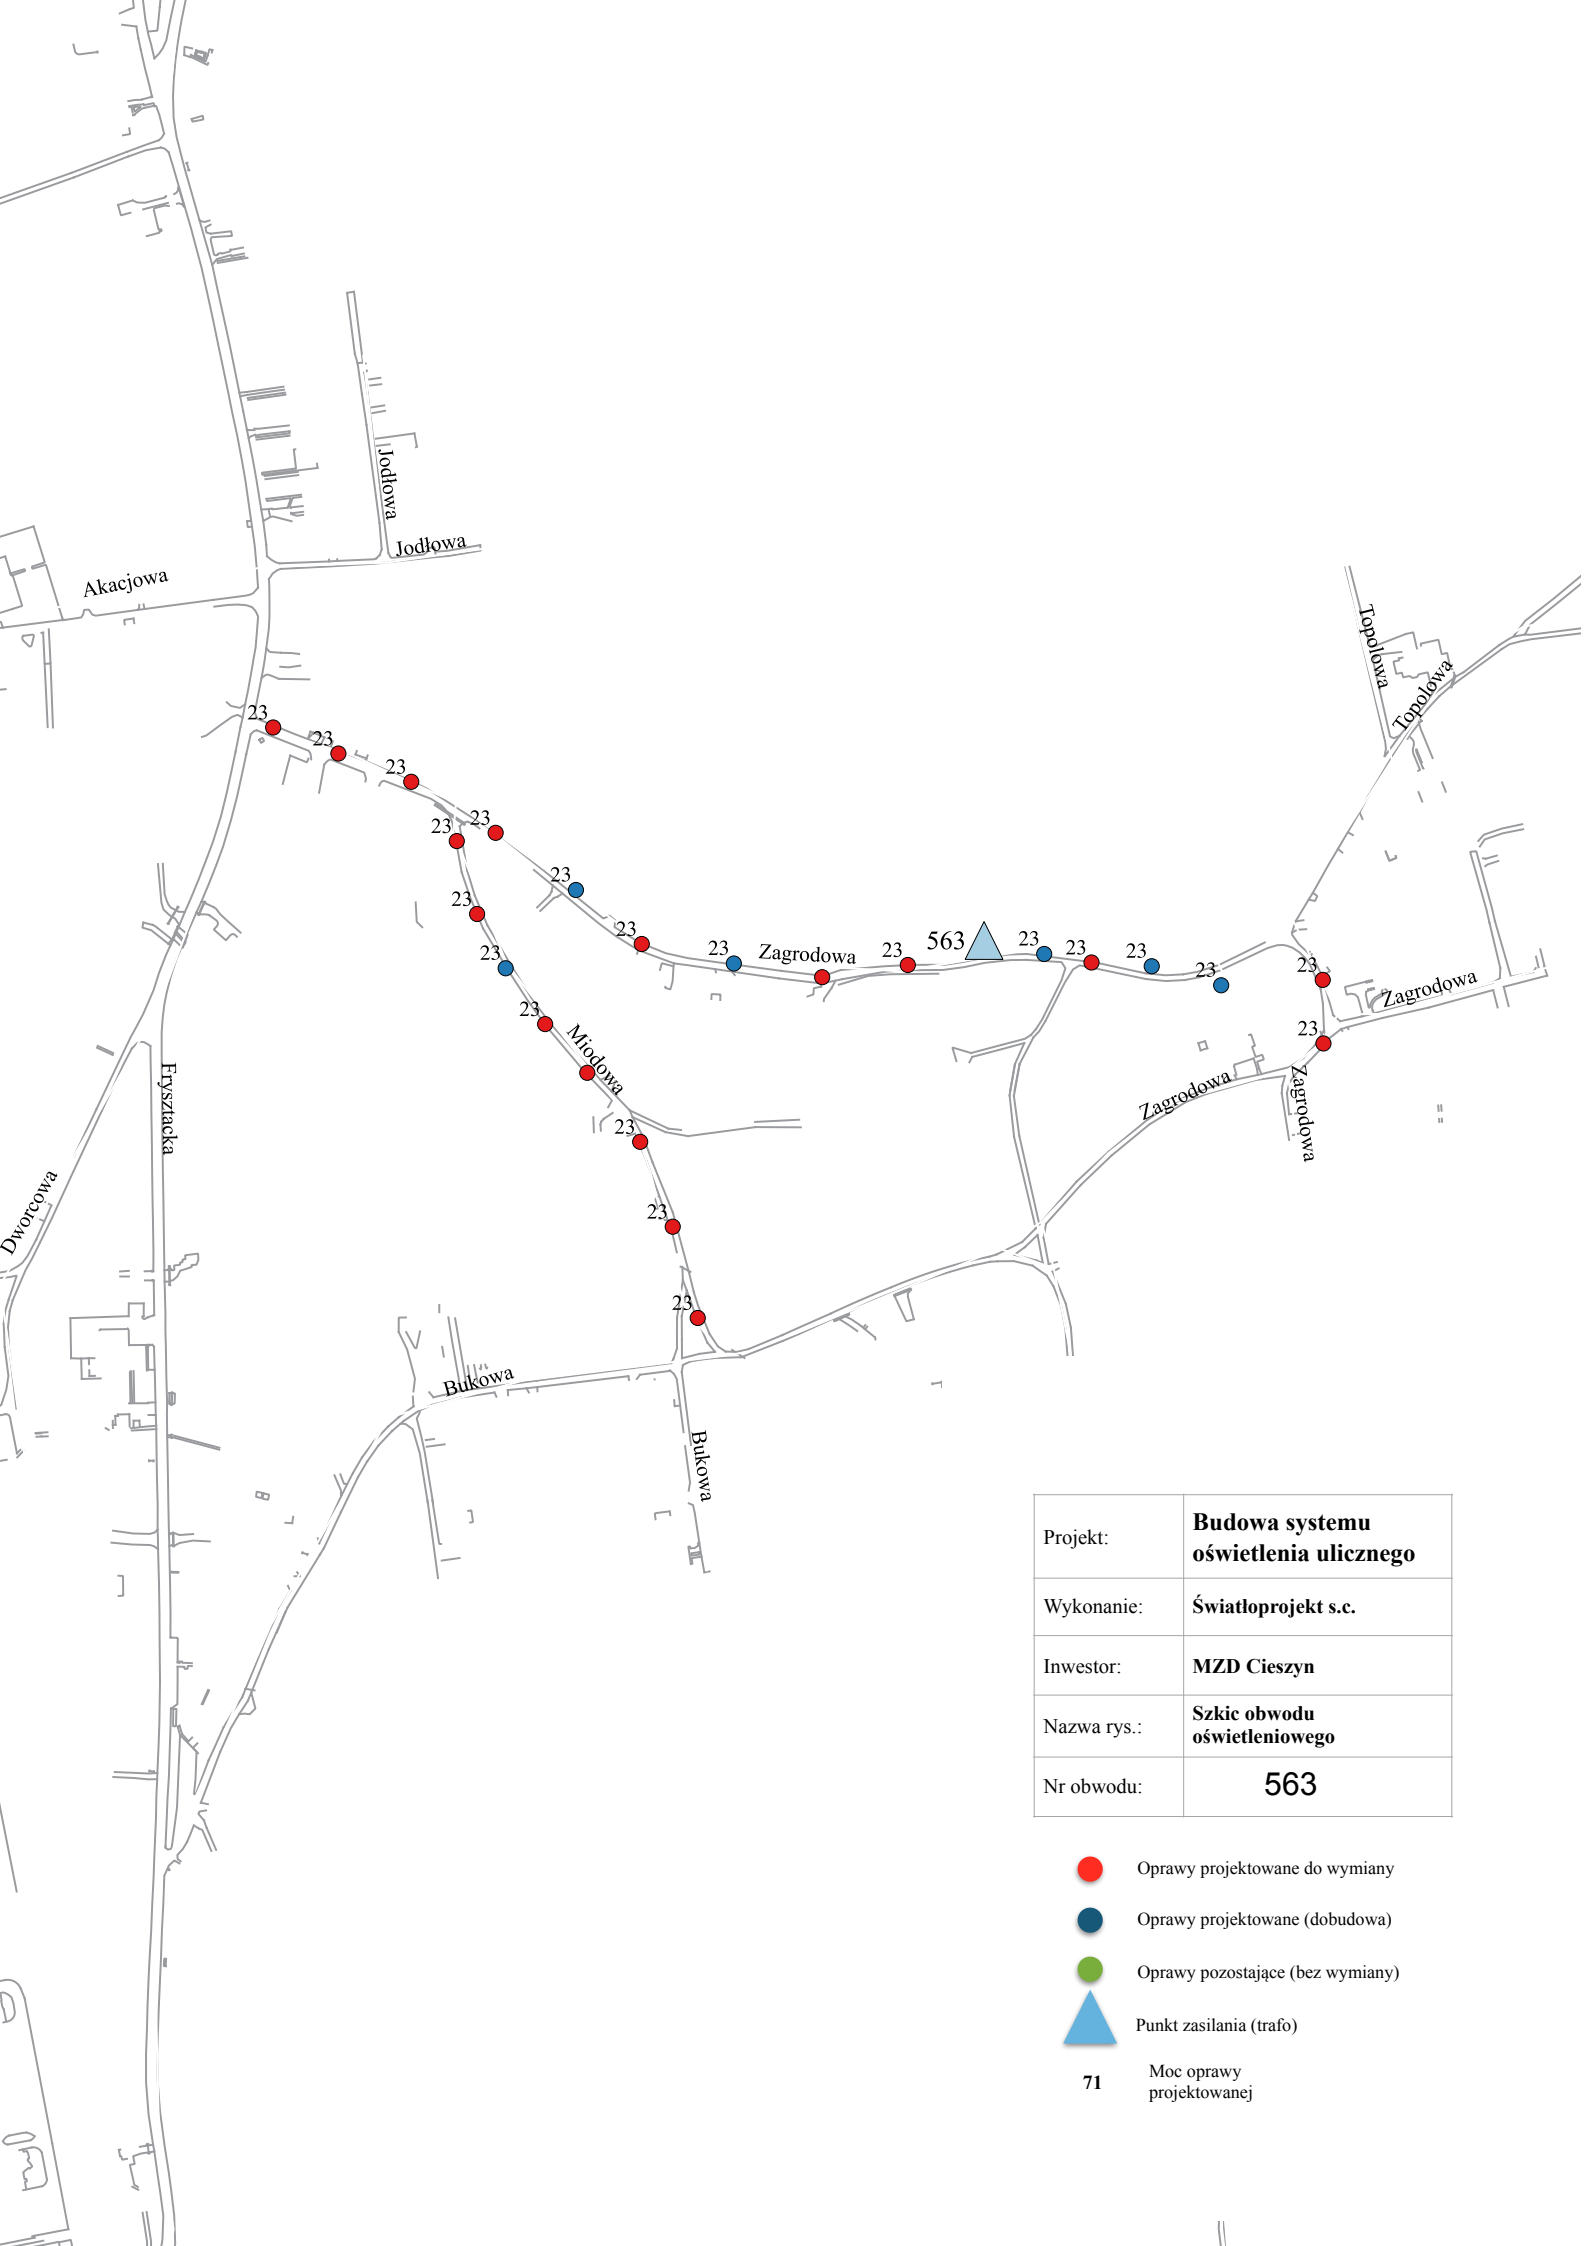

Projekt:	Budowa systemu oświetlenia ulicznego
Wykonanie:	Światloprojekt s.c.
Inwestor:	MZD Cieszyn
Nazwa rys.:	Szkic obwodu oświetleniowego
Nr obwodu:	563

- Oprawy projektowane do wymiany
- Oprawy projektowane (dobudowa)
- Oprawy pozostające (bez wymiany)
- ▲ Punkt zasilania (trafo)
- 71** Moc oprawy projektowanej

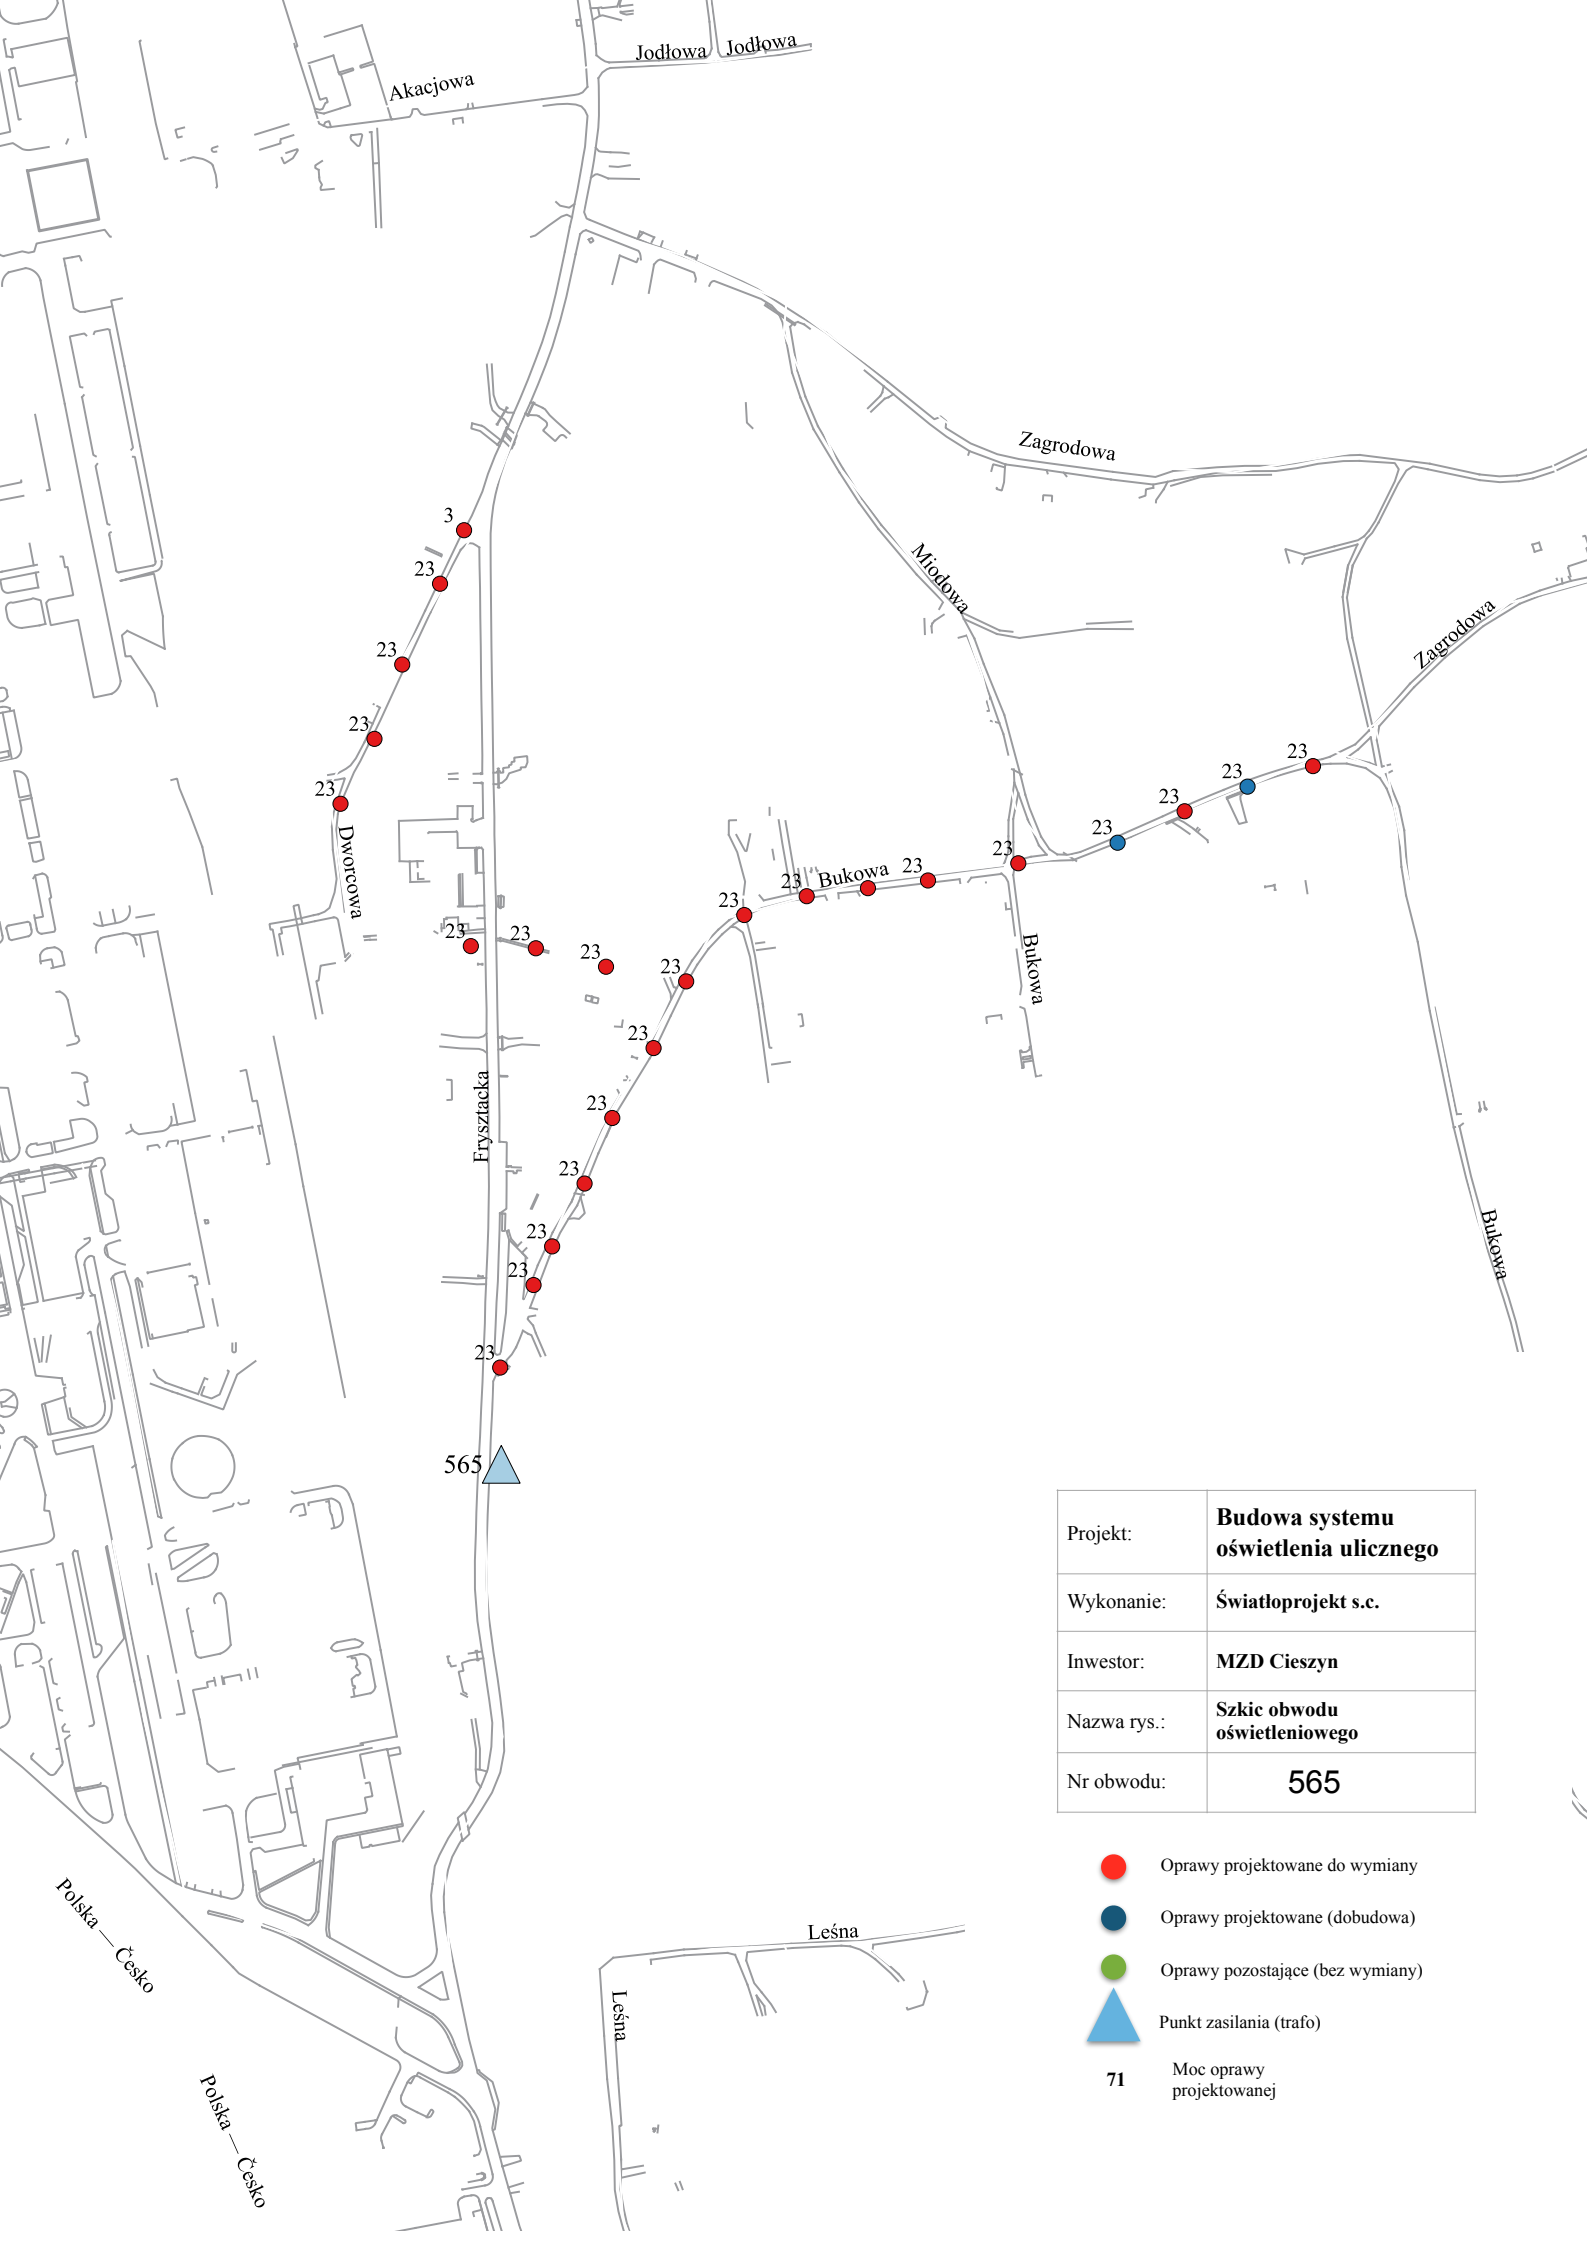


Projekt:	Budowa systemu oświetlenia ulicznego
Wykonanie:	Światloprojekt s.c.
Inwestor:	MZD Cieszyn
Nazwa rys.:	Szkiec obwodu oświetleniowego
Nr obwodu:	565

- Oprawy projektowane do wymiany
- Oprawy projektowane (dobudowa)
- Oprawy pozostające (bez wymiany)
- ▲ Punkt zasilania (trafo)
- 71** Moc oprawy projektowanej


Projekt:	Budowa systemu oświetlenia ulicznego
Wykonanie:	Światloprojekt s.c.
Inwestor:	MZD Cieszyn
Nazwa rys.:	Szkic obwodu oświetleniowego
Nr obwodu:	566


- Oprawy projektowane do wymiany
- Oprawy projektowane (dobudowa)
- Oprawy pozostające (bez wymiany)
- ▲ Punkt zasilania (trafo)
- 71** Moc oprawy projektowanej

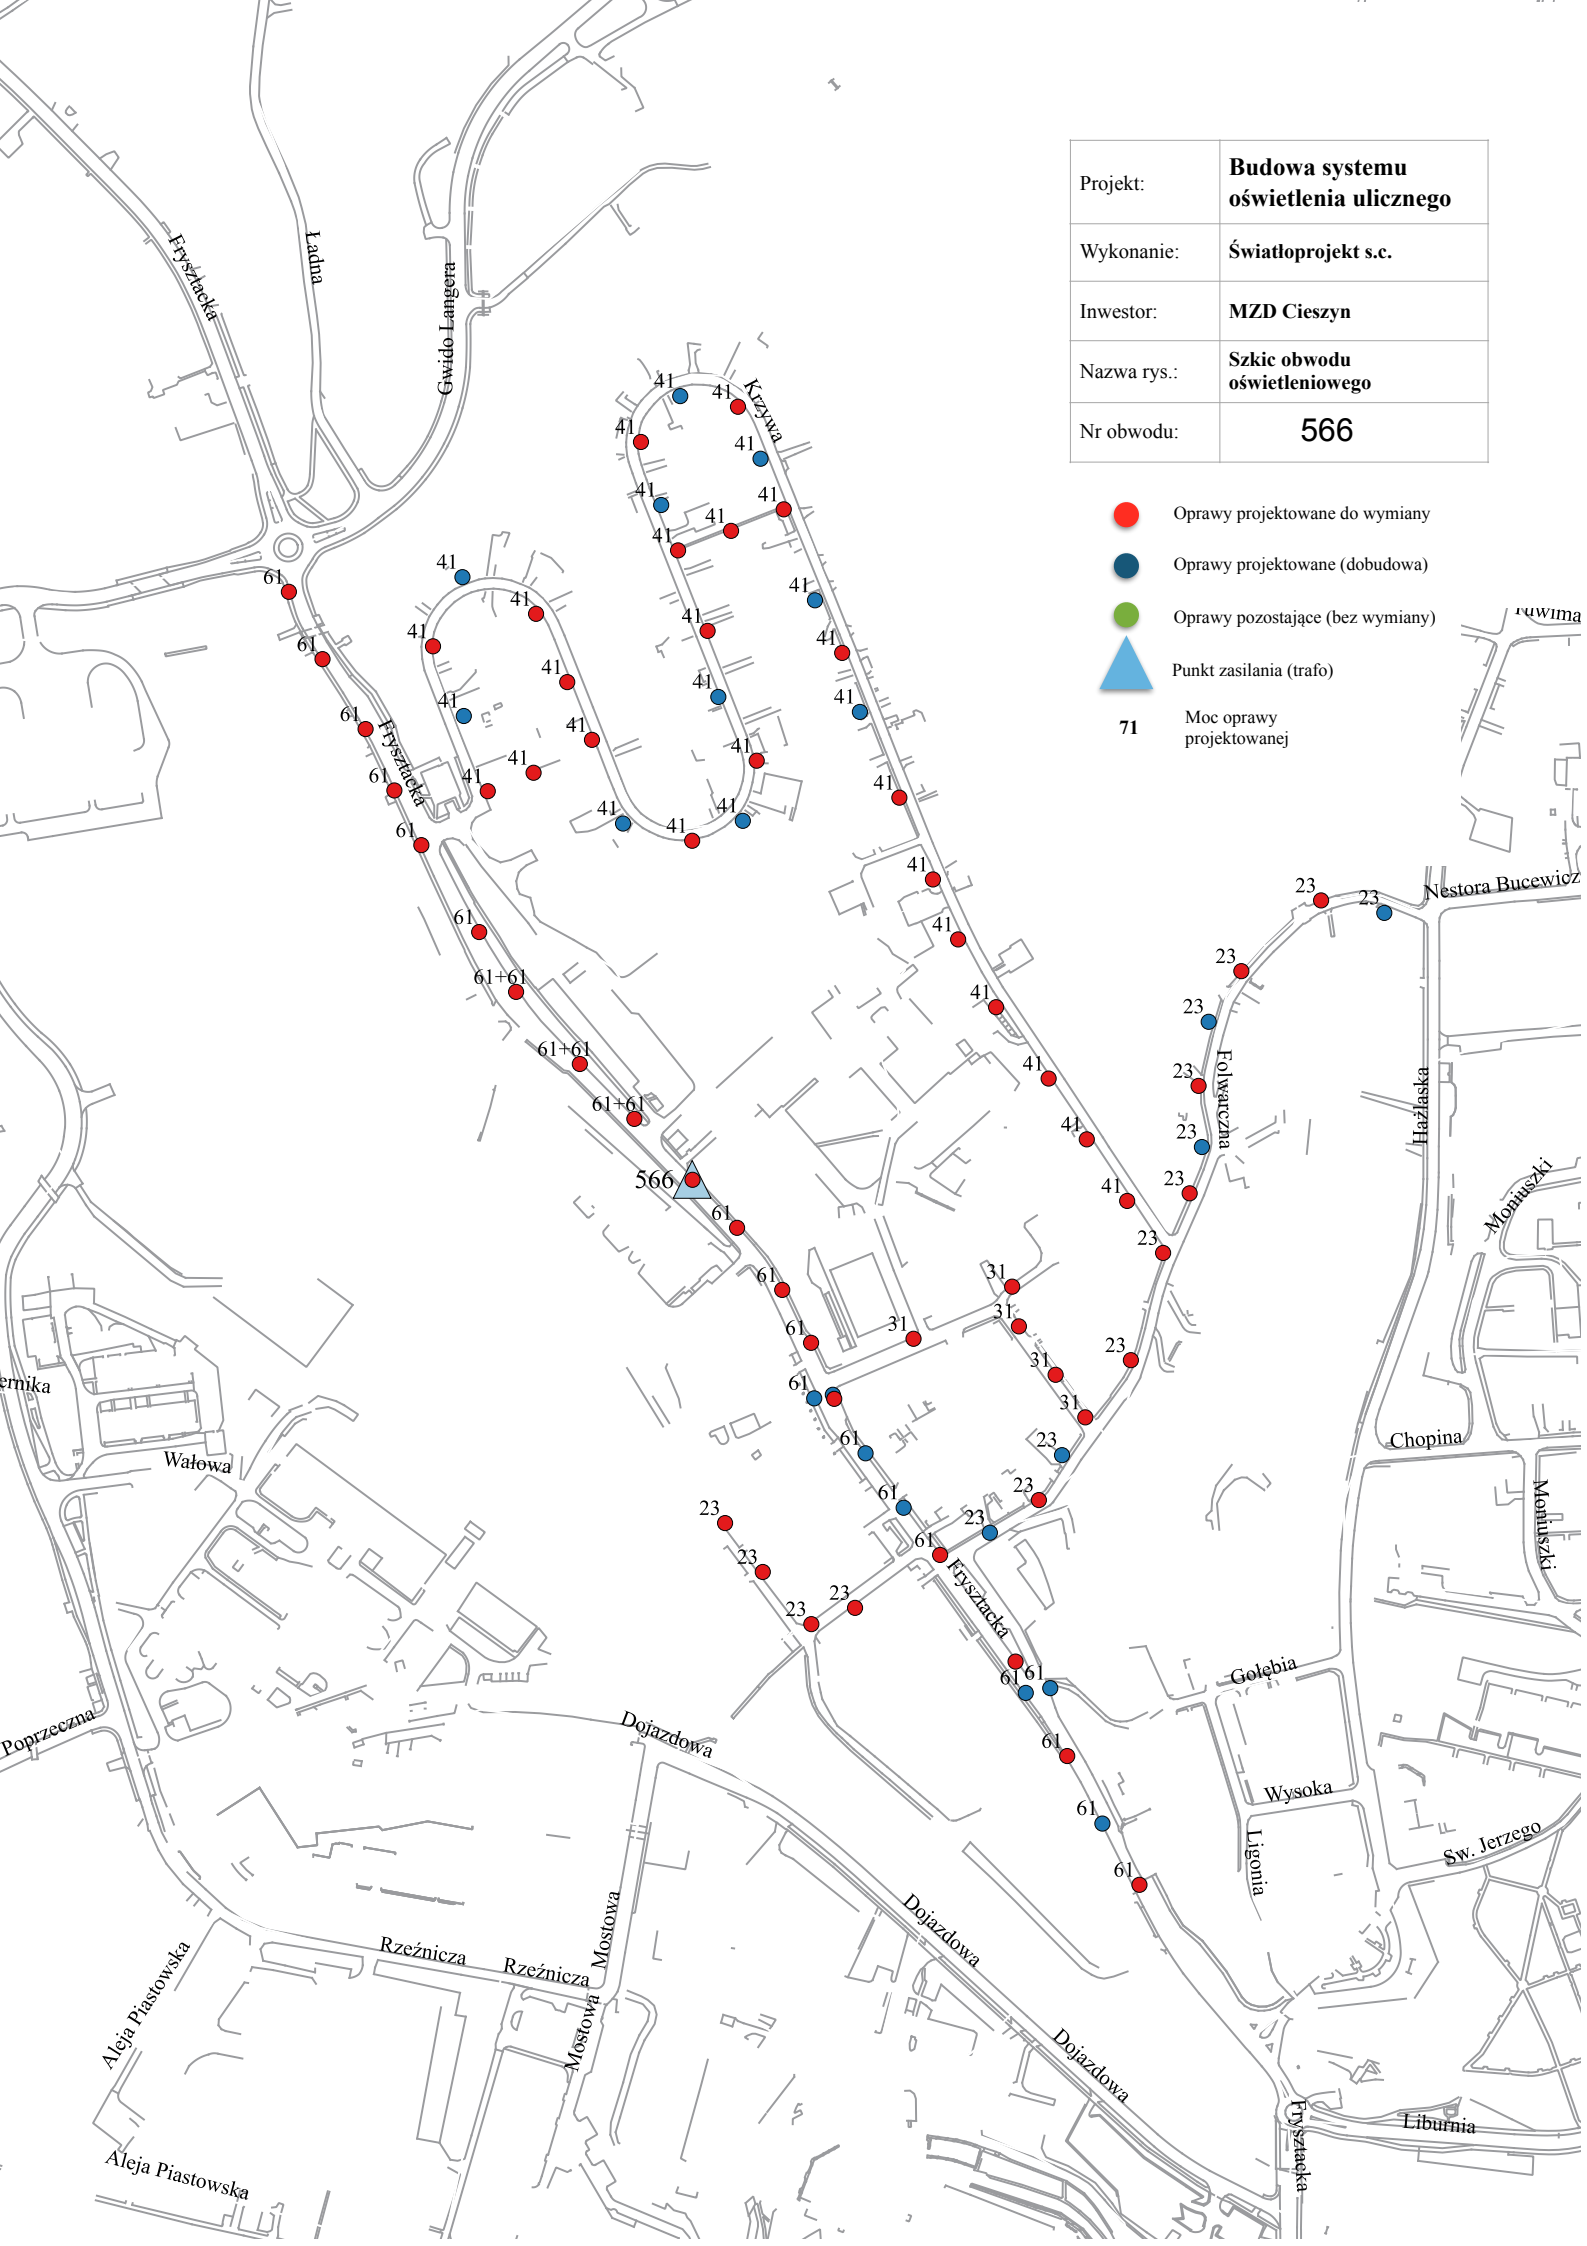

Projekt:	Budowa systemu oświetlenia ulicznego
Wykonanie:	Światloprojekt s.c.
Inwestor:	MZD Cieszyn
Nazwa rys.:	Szkic obwodu oświetleniowego
Nr obwodu:	567

- Oprawy projektowane do wymiany
- Oprawy projektowane (dobudowa)
- Oprawy pozostające (bez wymiany)
- ▲ Punkt zasilania (trafo)
- 71** Moc oprawy projektowanej

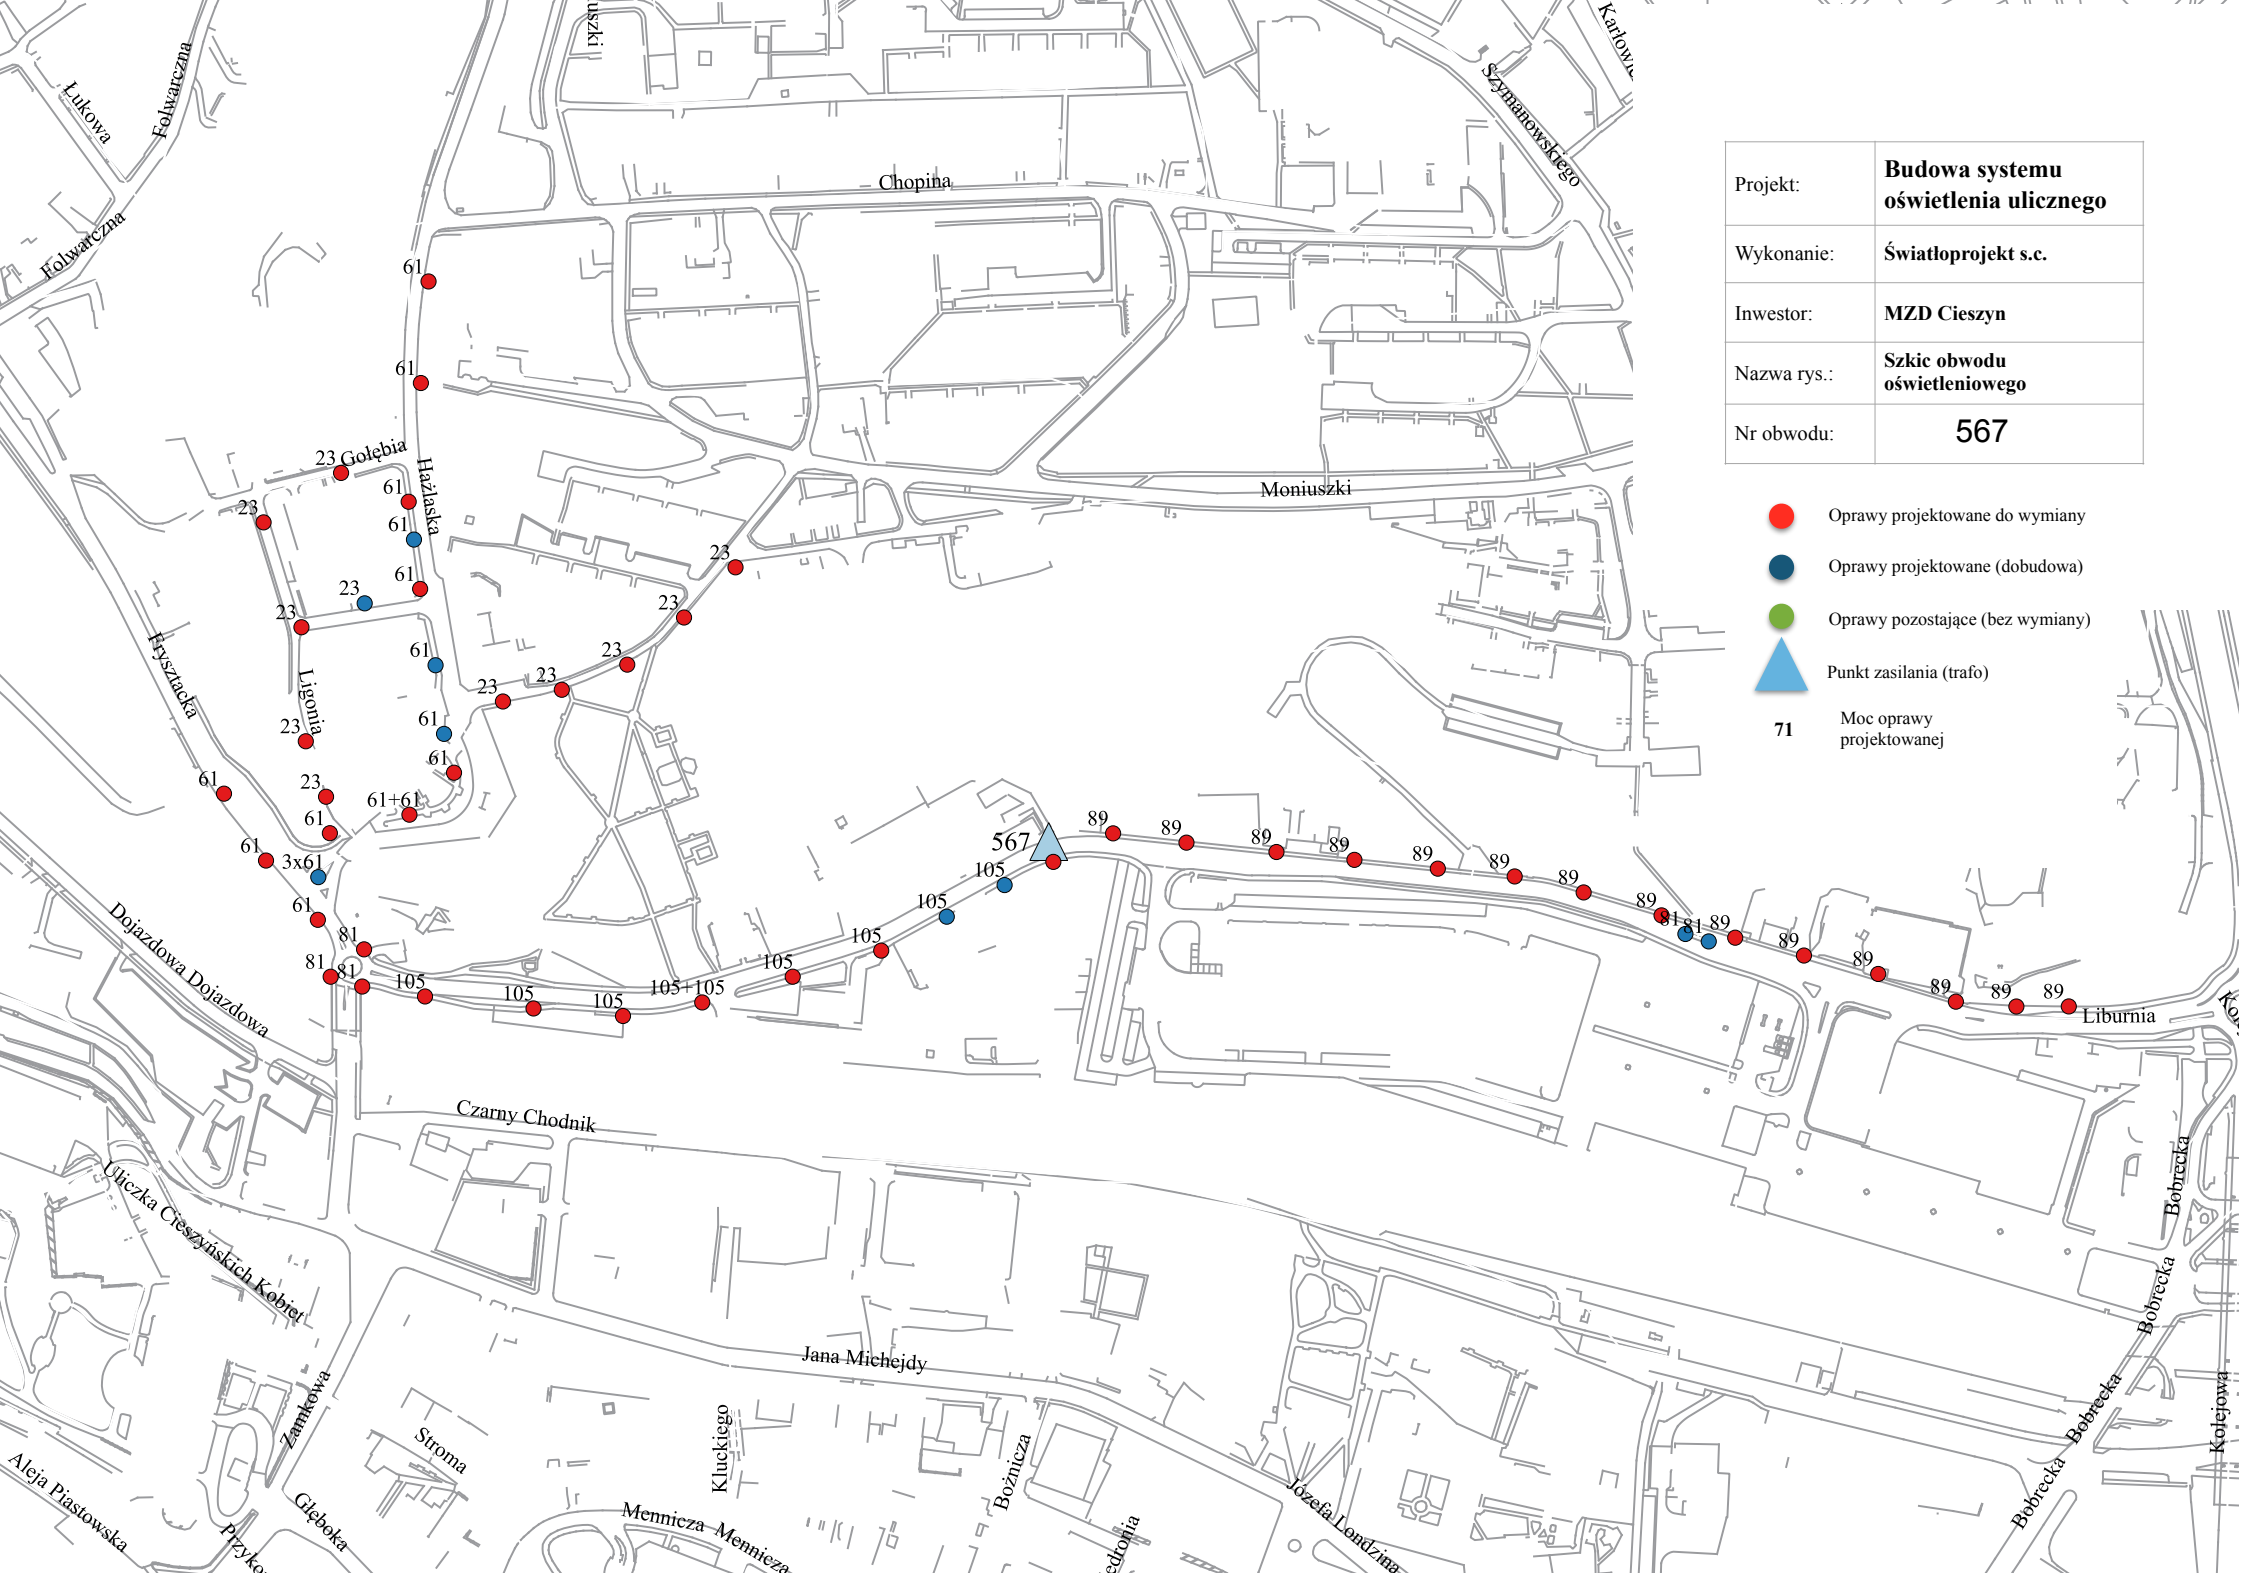


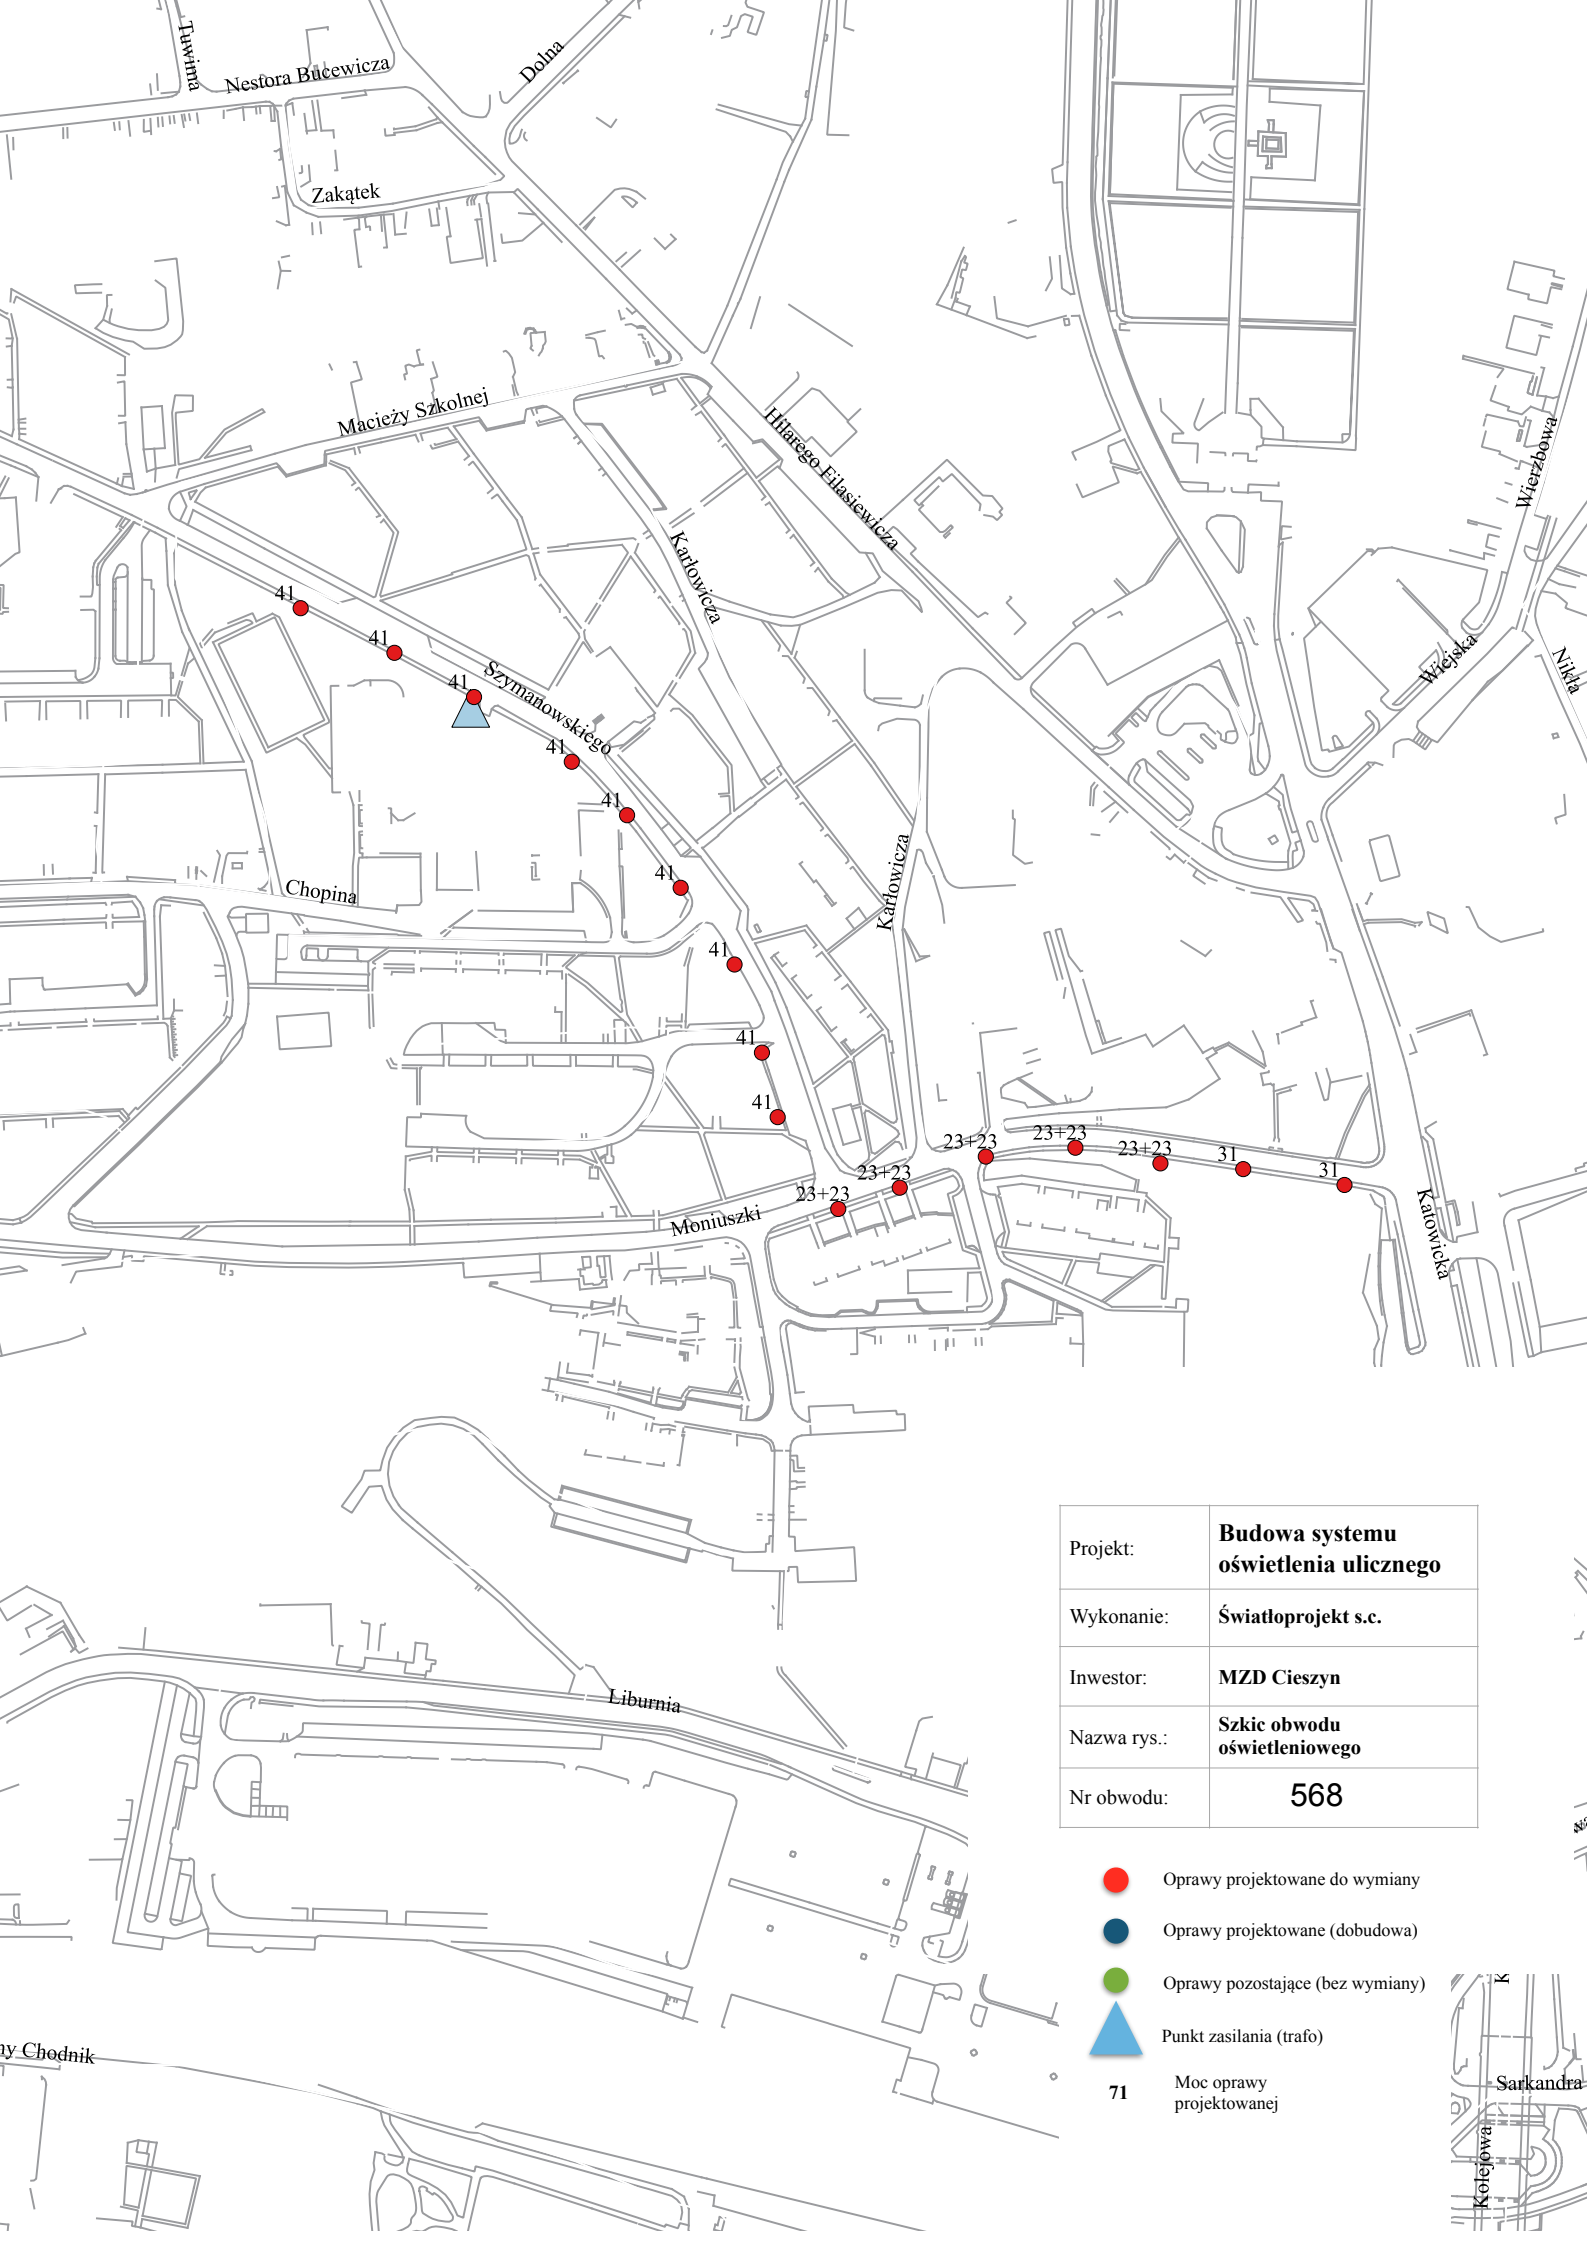

Projekt:	Budowa systemu oświetlenia ulicznego
Wykonanie:	Światoprojekt s.c.
Inwestor:	MZD Cieszyn
Nazwa rys.:	Szkielet obwodu oświetleniowego
Nr obwodu:	568

- Oprawy projektowane do wymiany
- Oprawy projektowane (dobudowa)
- Oprawy pozostające (bez wymiany)
- ▲ Punkt zasilania (trafo)
- 71** Moc oprawy projektowanej



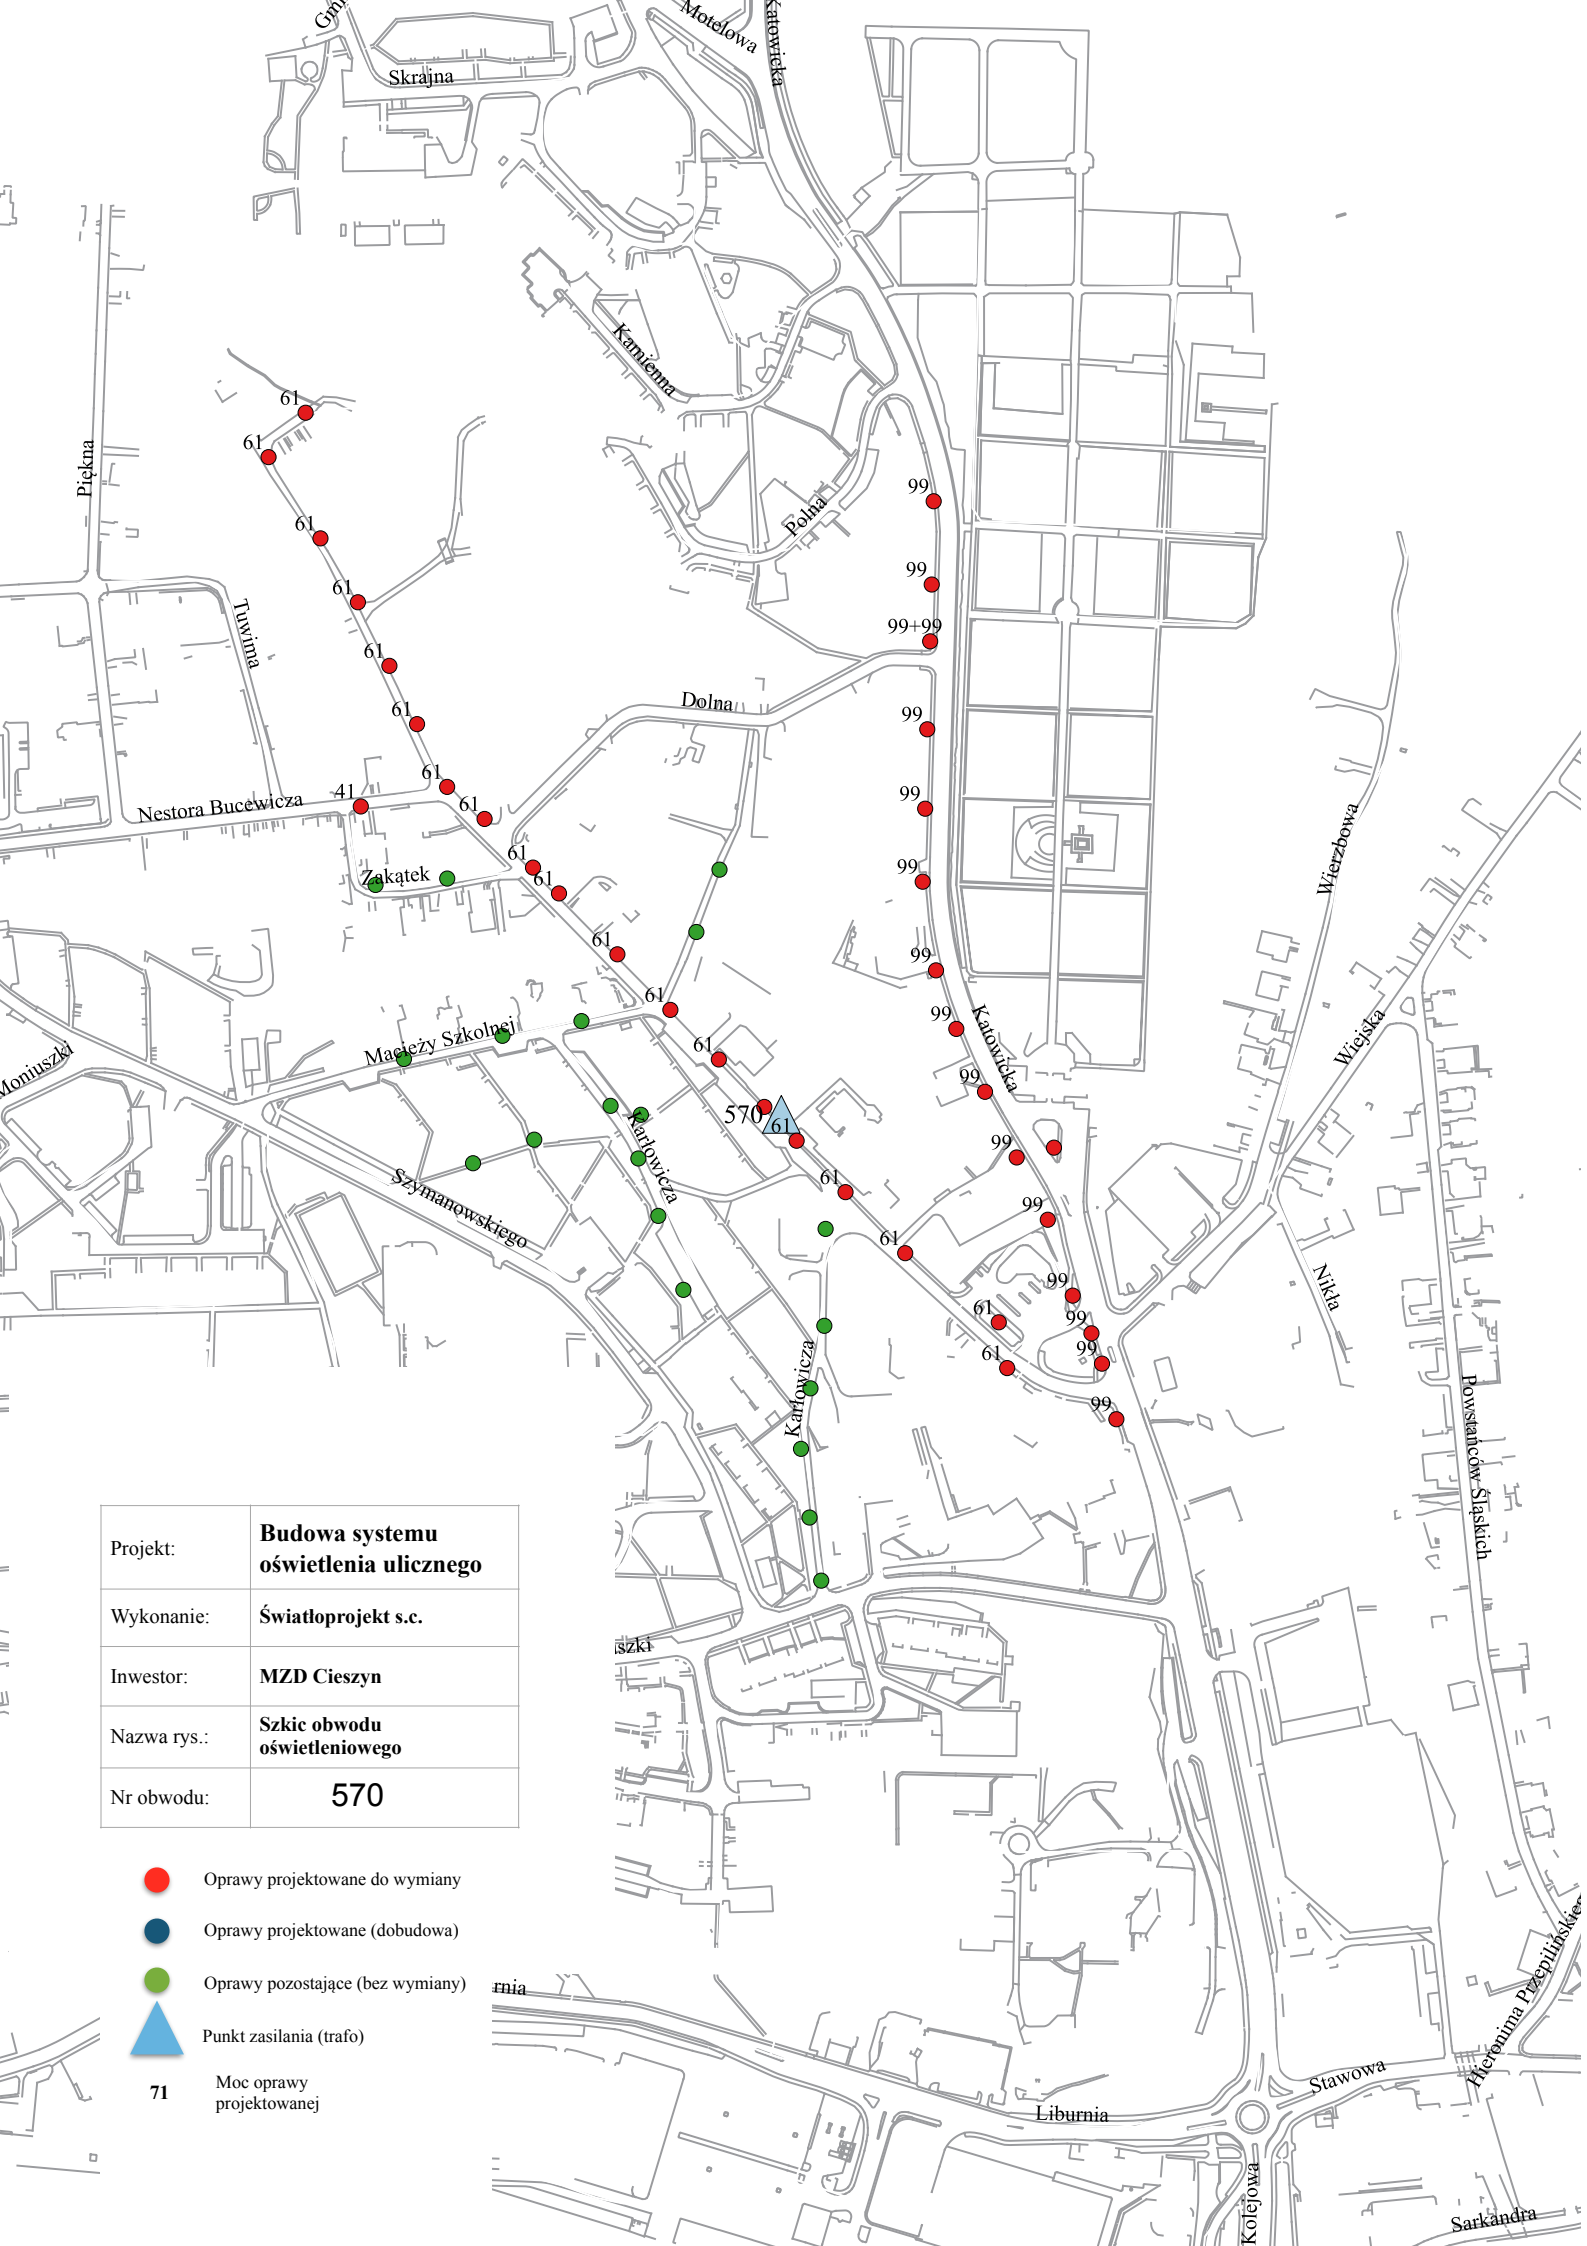



Projekt:	Budowa systemu oświetlenia ulicznego
Wykonanie:	Światloprojekt s.c.
Inwestor:	MZD Cieszyn
Nazwa rys.:	Szkic obwodu oświetleniowego
Nr obwodu:	570

- Oprawy projektowane do wymiany
- Oprawy projektowane (dobudowa)
- Oprawy pozostające (bez wymiany)
- ▲ Punkt zasilania (trafo)
- 71** Moc oprawy projektowanej



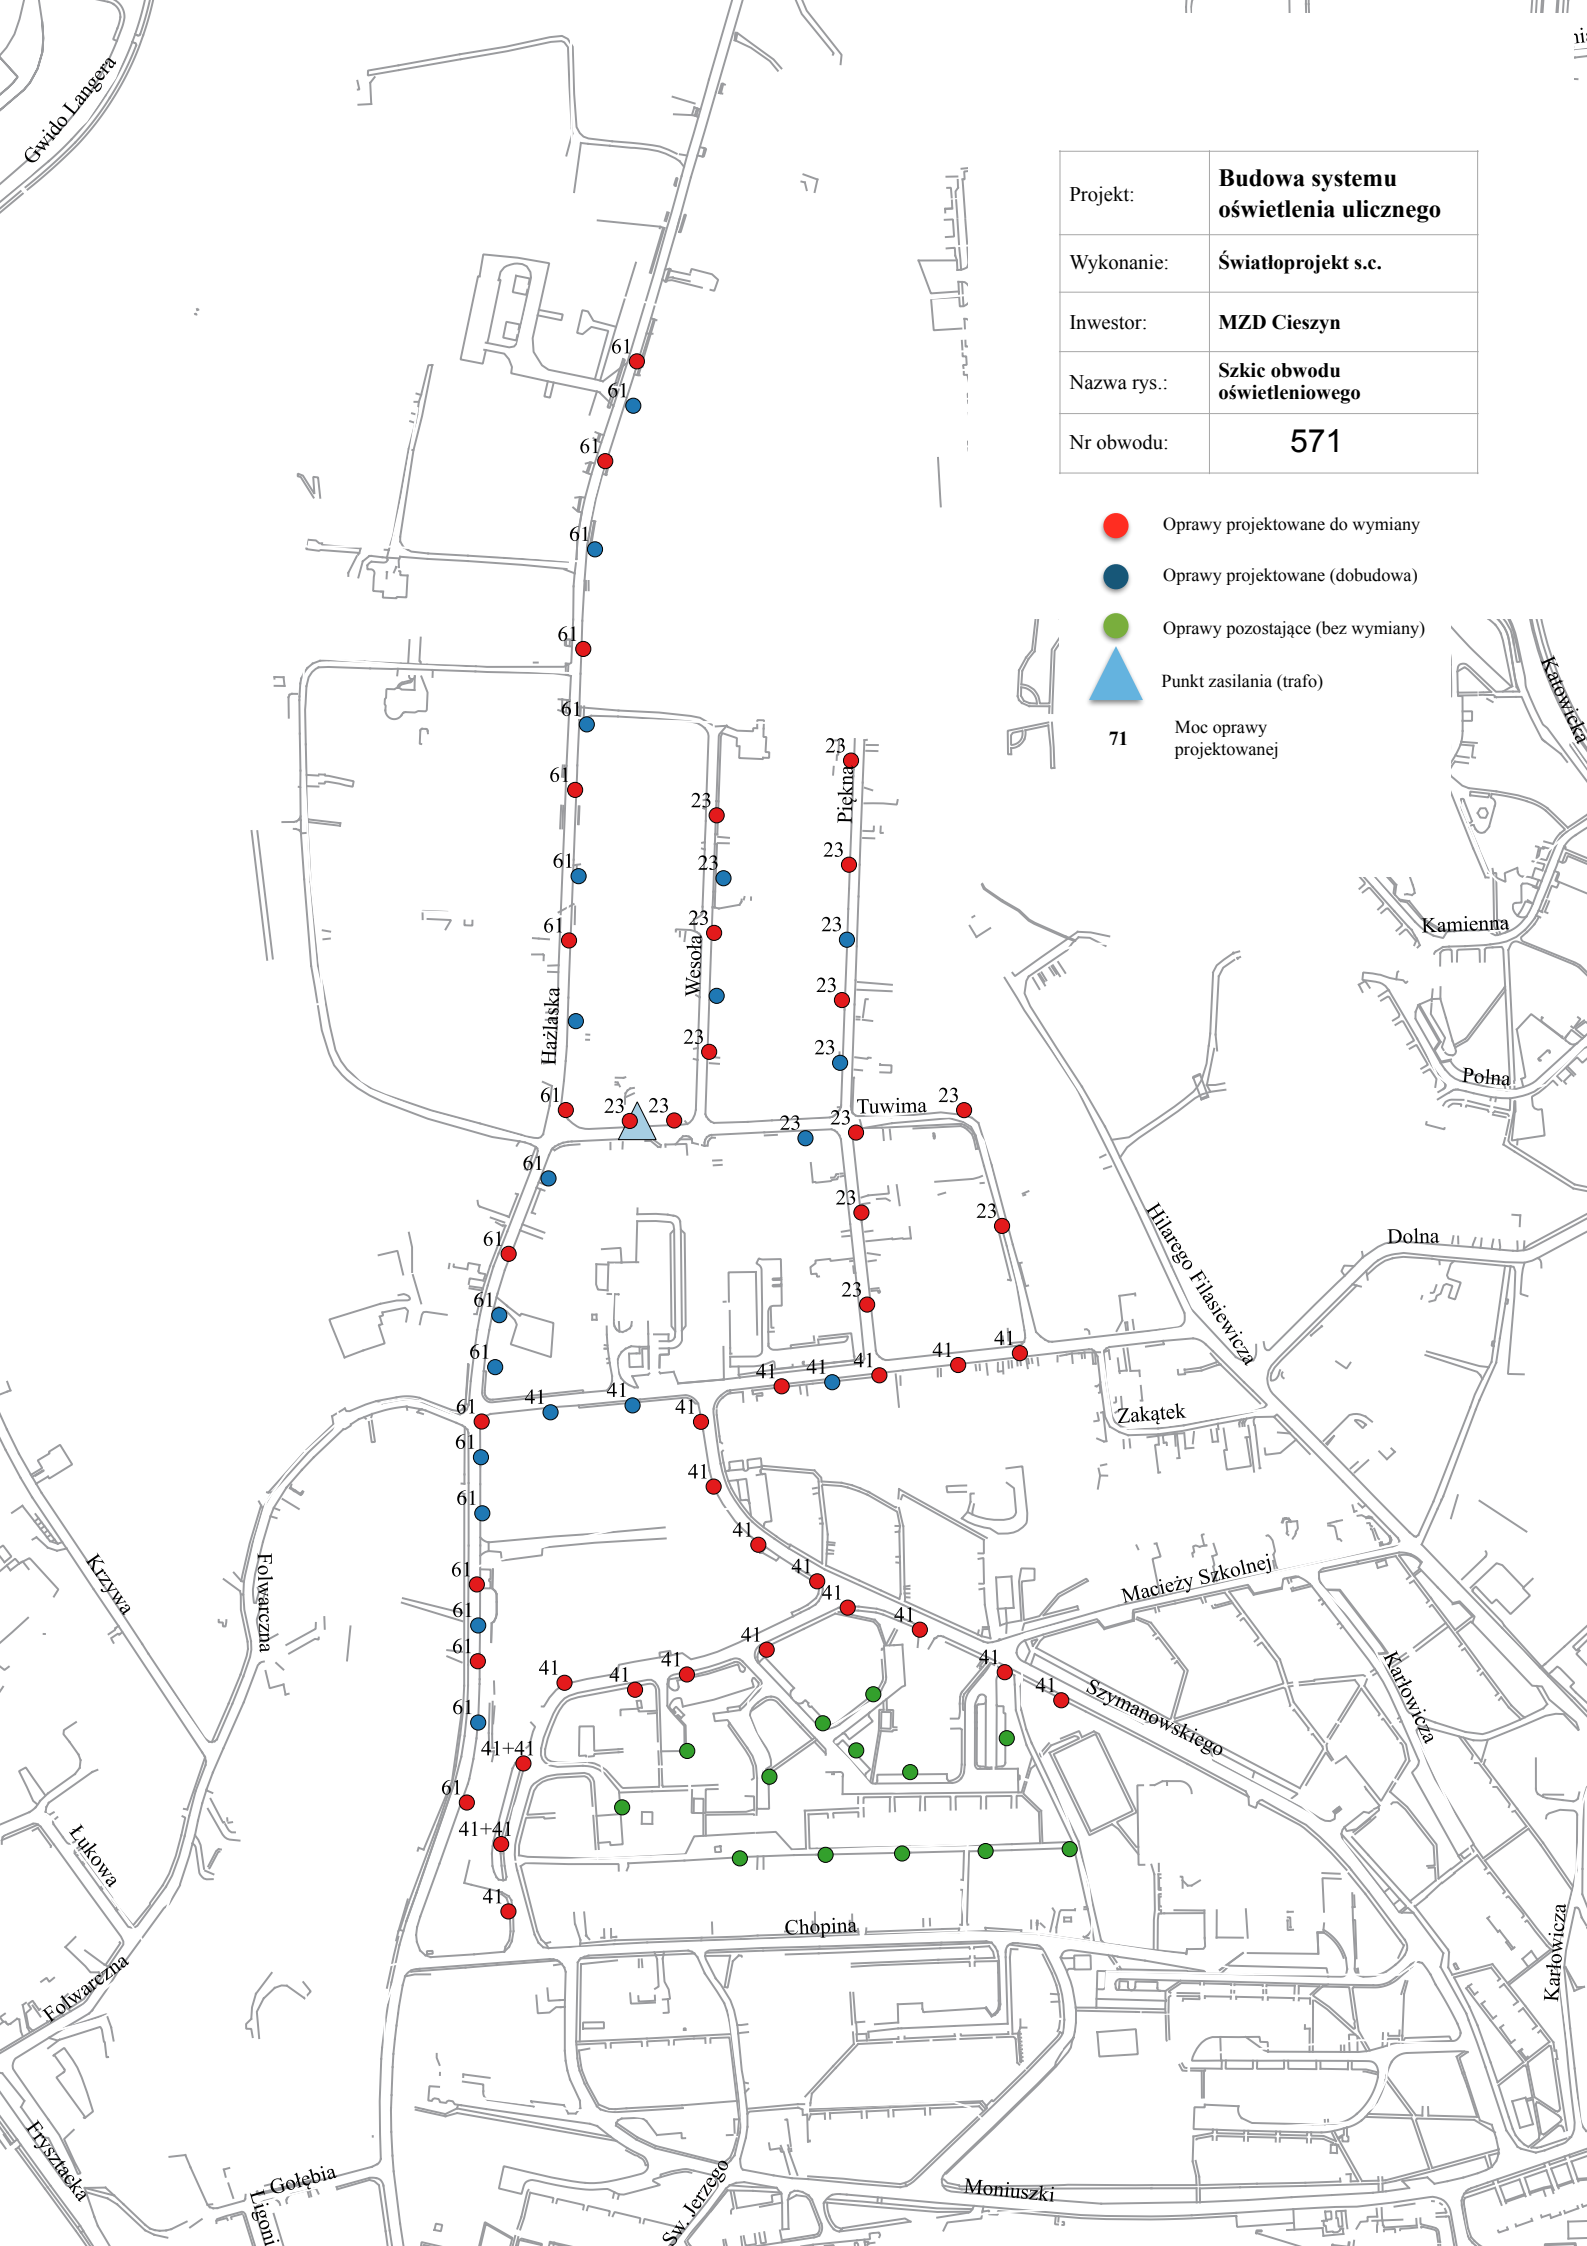

Projekt:	Budowa systemu oświetlenia ulicznego
Wykonanie:	Światloprojekt s.c.
Inwestor:	MZD Cieszyn
Nazwa rys.:	Szkieł obwodu oświetleniowego
Nr obwodu:	571

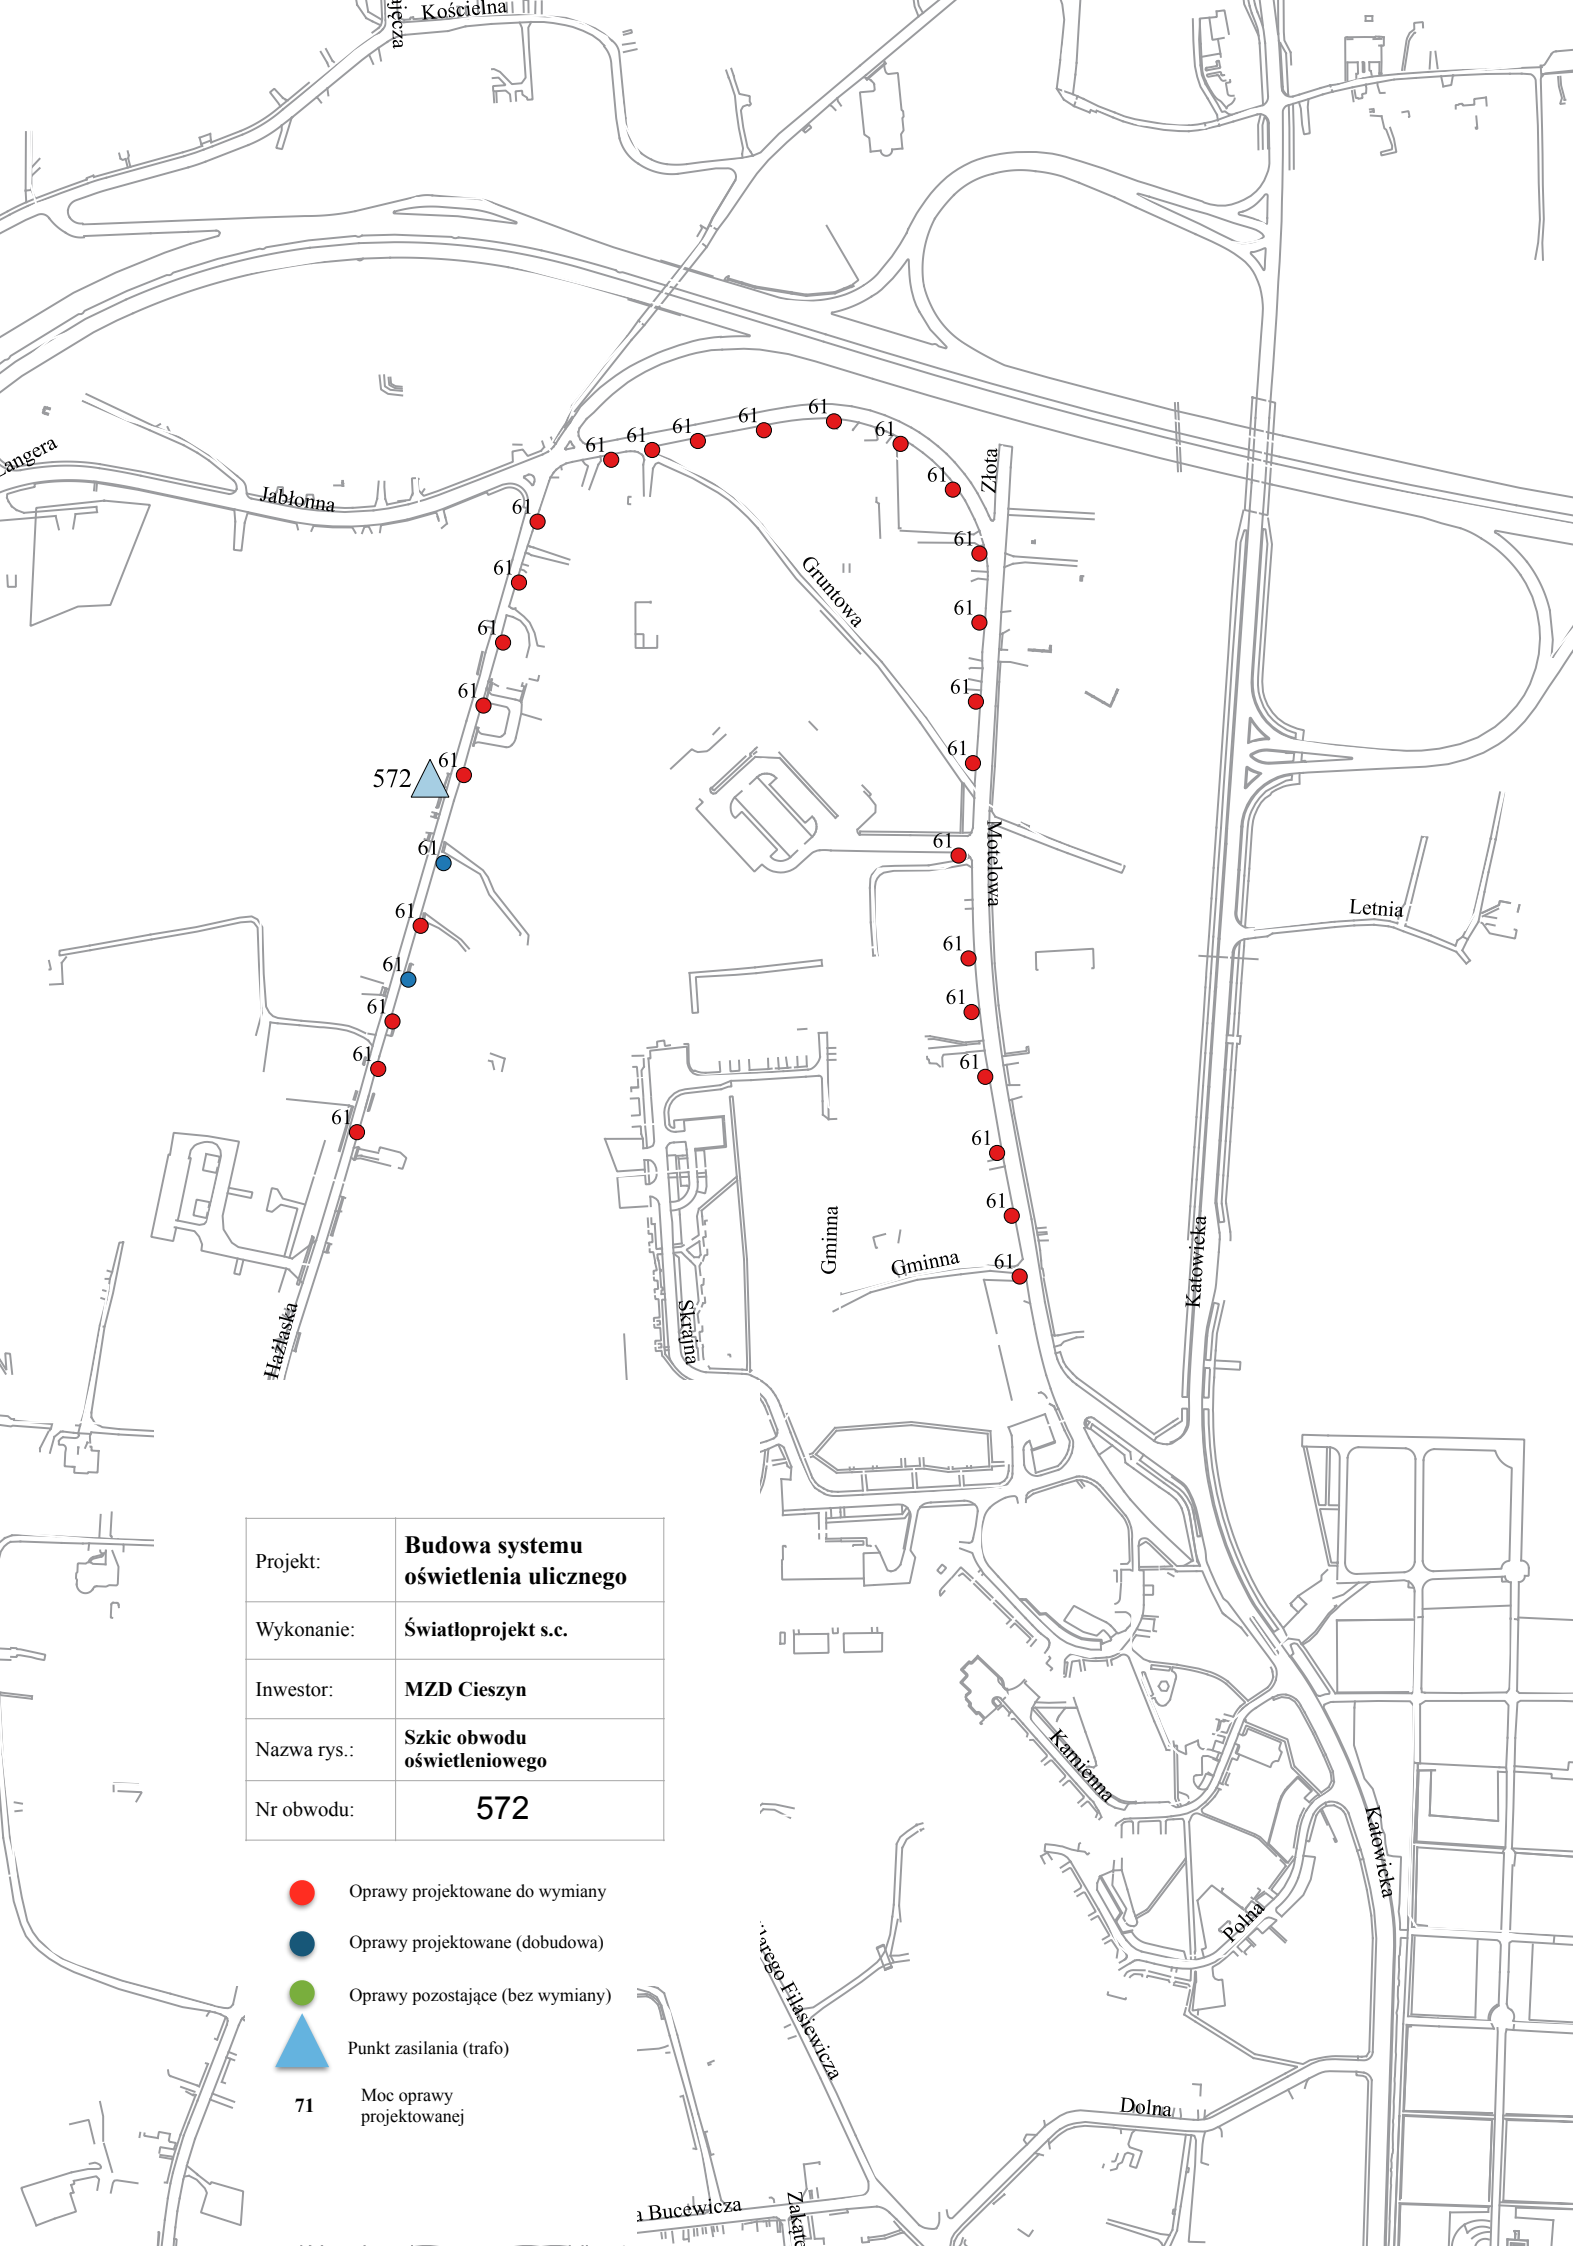
- Oprawy projektowane do wymiany
- Oprawy projektowane (dobudowa)
- Oprawy pozostające (bez wymiany)
- ▲ Punkt zasilania (trafo)
- 71** Moc oprawy projektowanej






Projekt:	Budowa systemu oświetlenia ulicznego
Wykonanie:	Światloprojekt s.c.
Inwestor:	MZD Cieszyn
Nazwa rys.:	Szkiec obwodu oświetleniowego
Nr obwodu:	572

-  Oprawy projektowane do wymiany
-  Oprawy projektowane (dobudowa)
-  Oprawy pozostające (bez wymiany)
-  Punkt zasilania (trafo)
- 71** Moc oprawy projektowanej

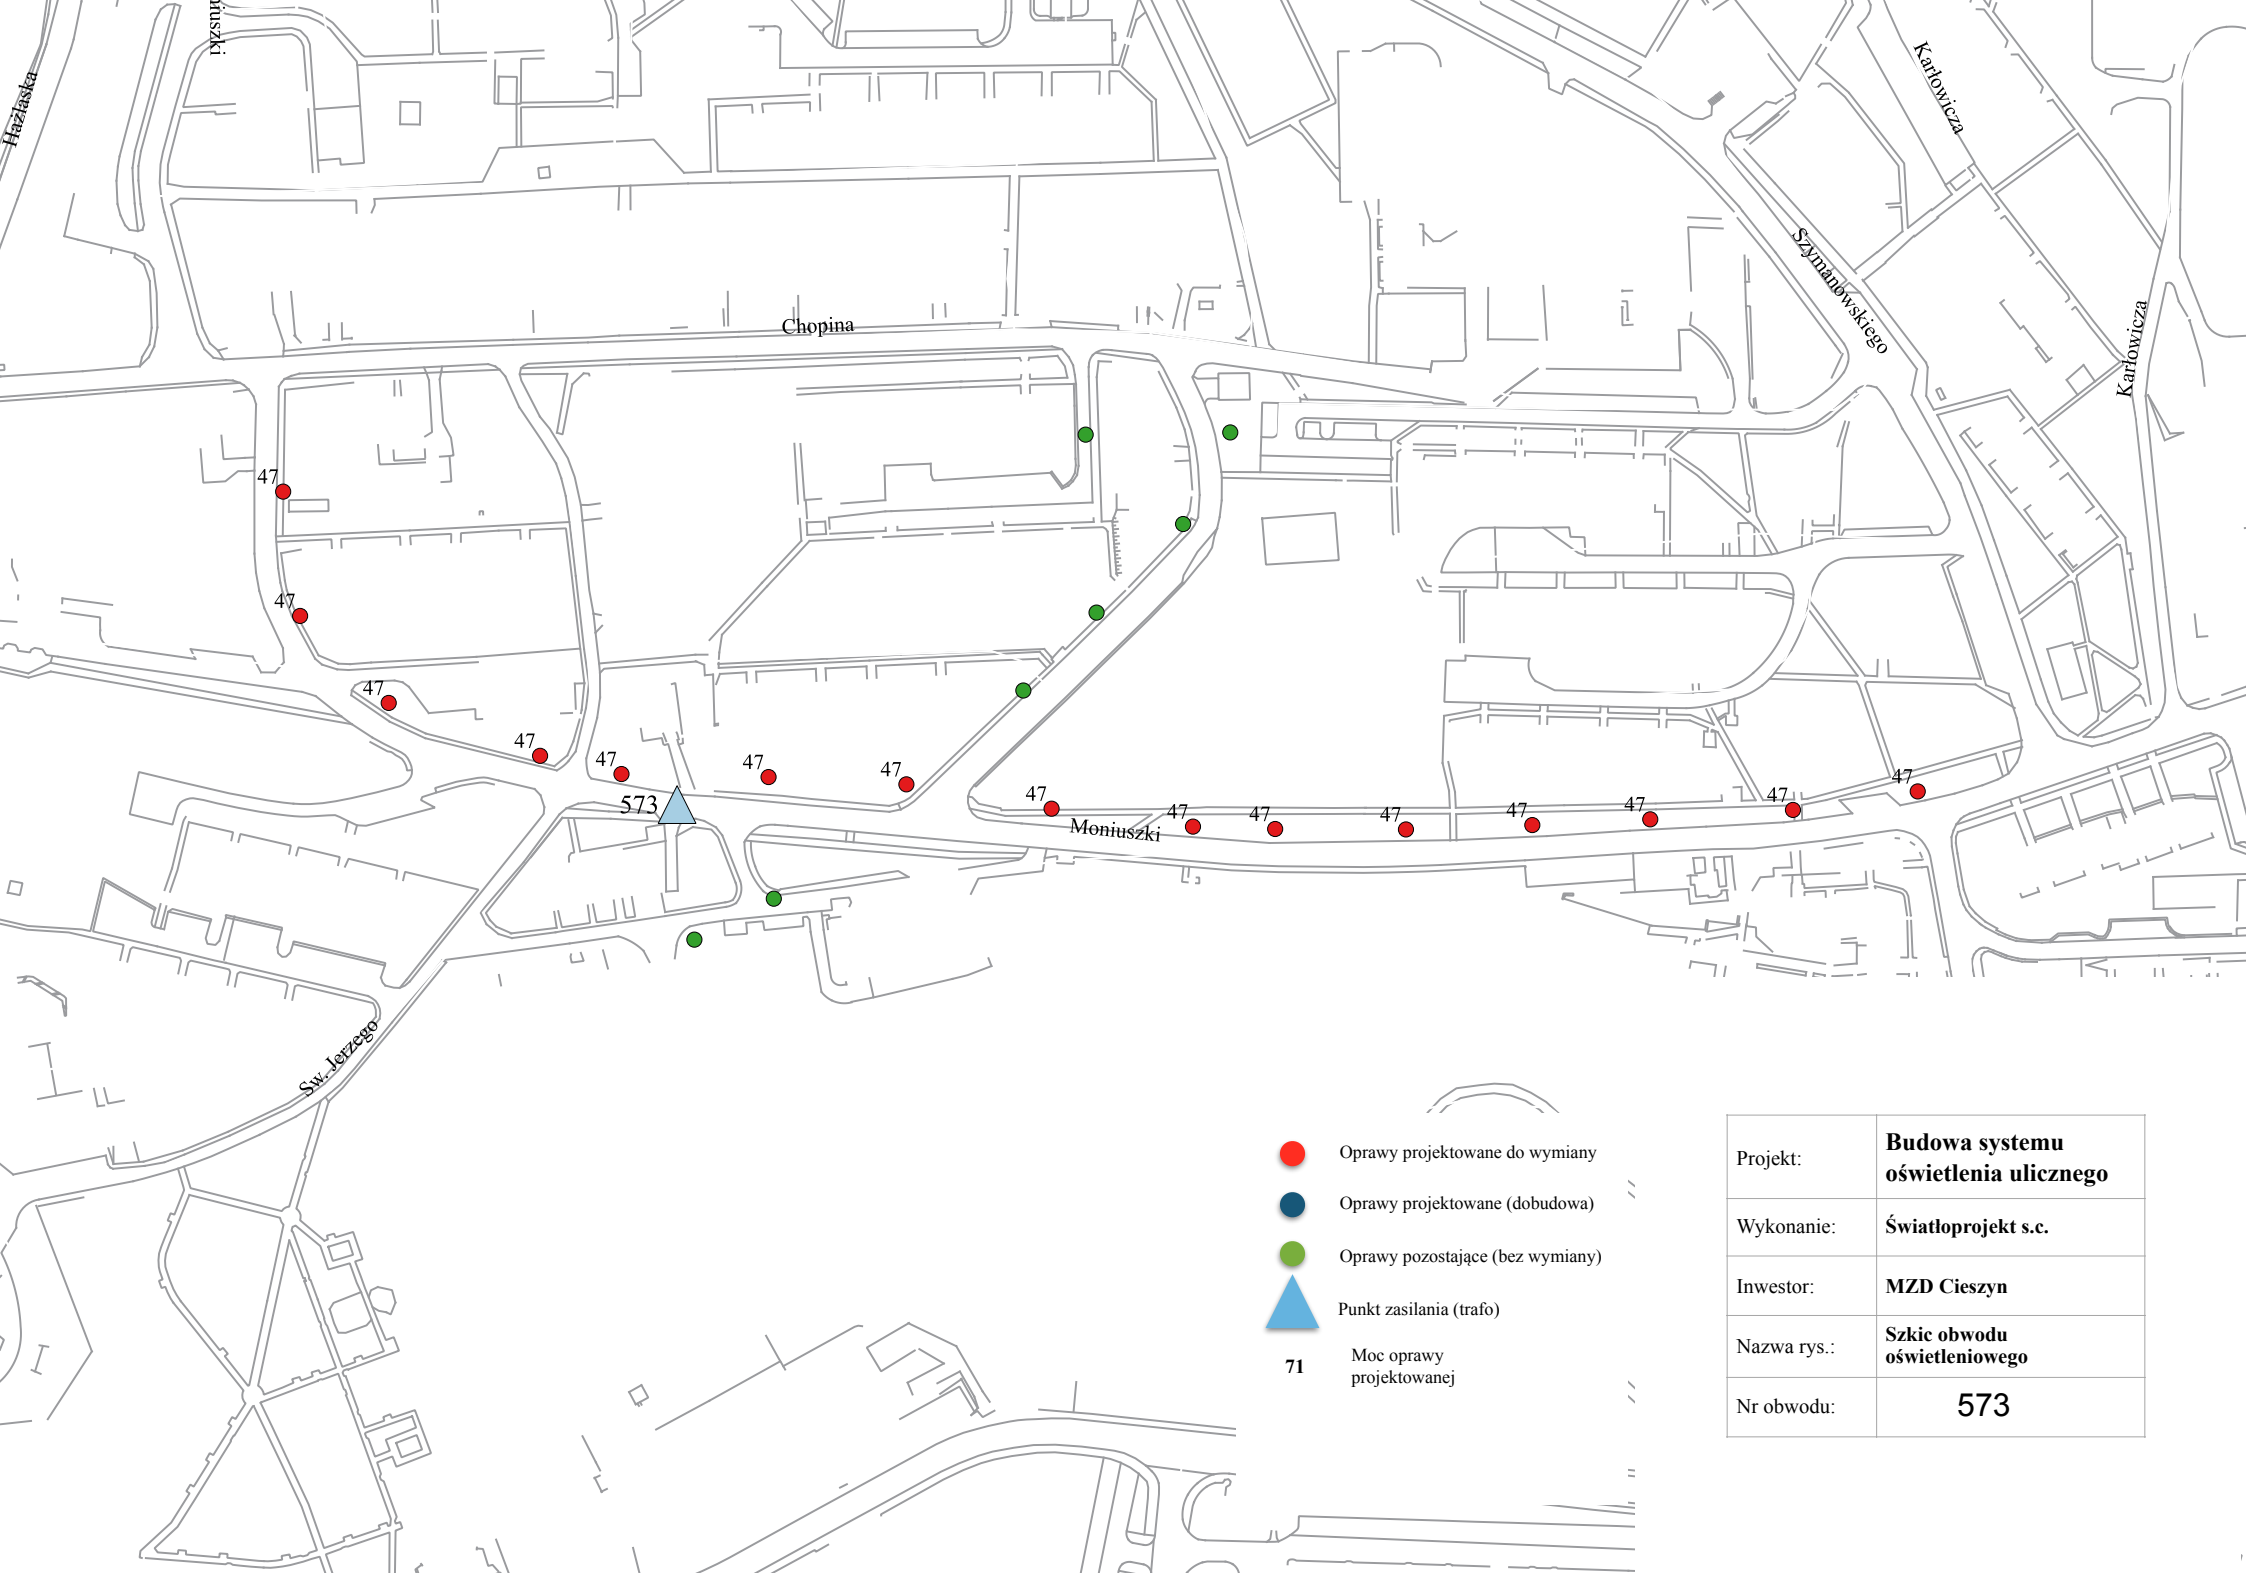



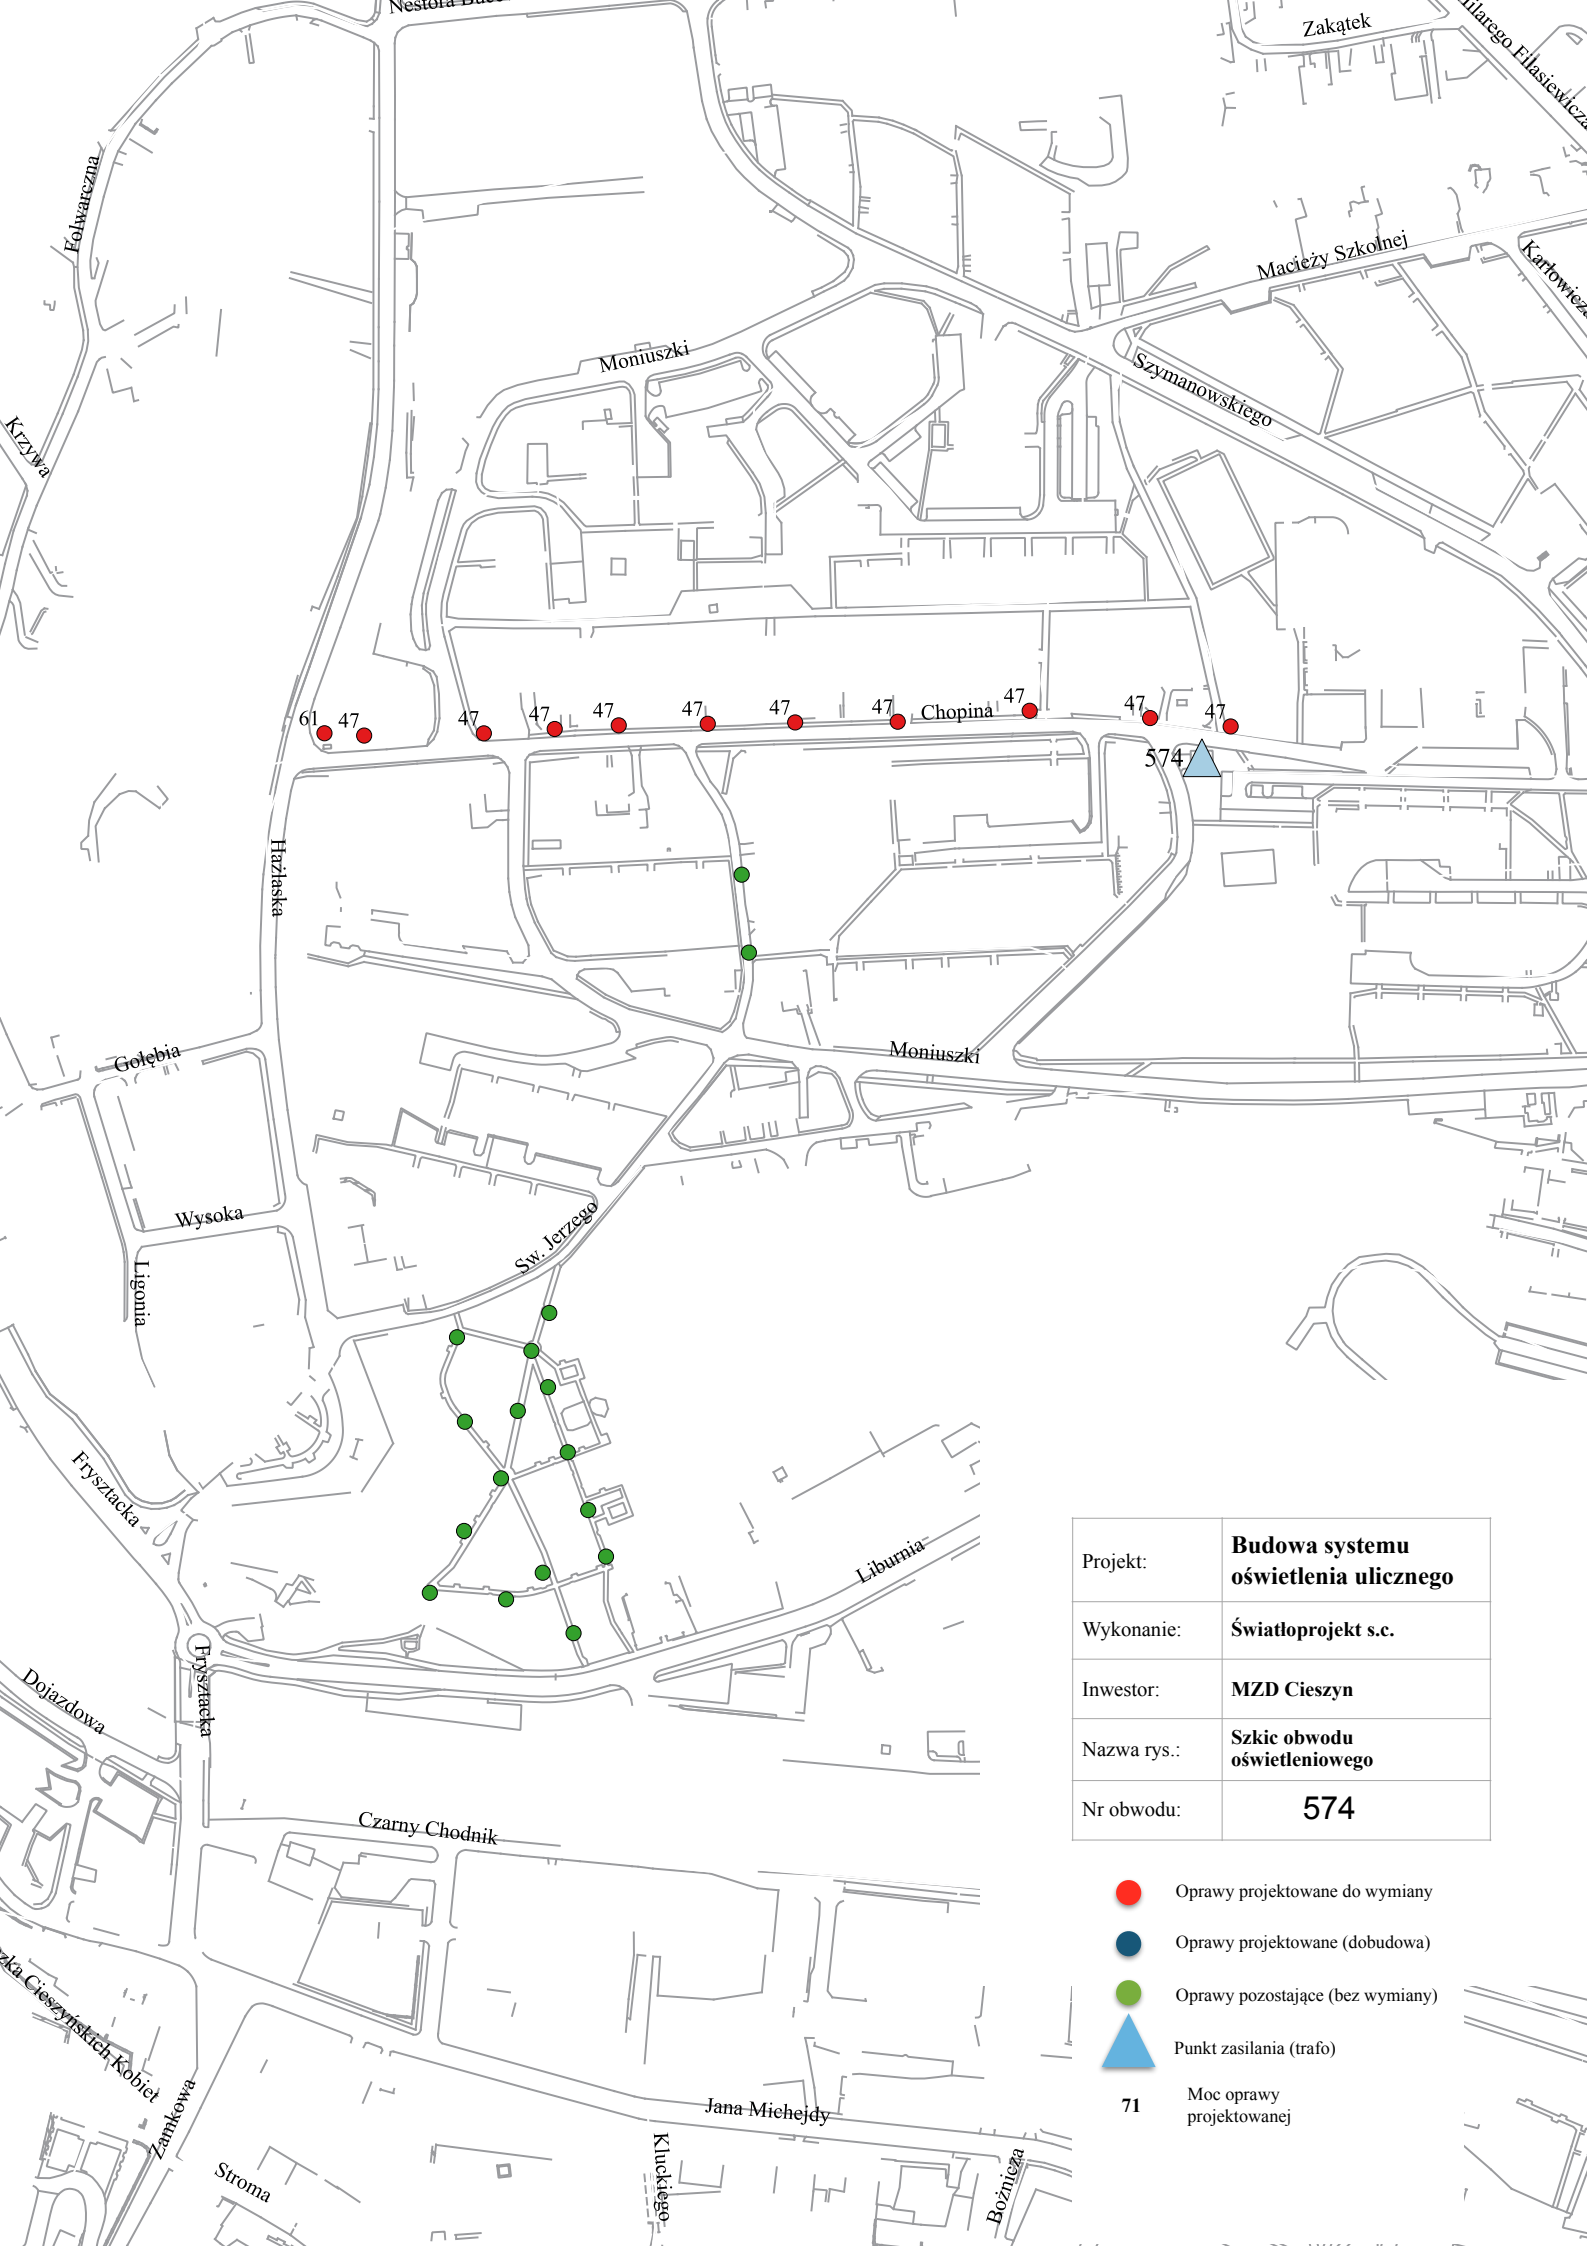


- Oprawy projektowane do wymiany
- Oprawy projektowane (dobudowa)
- Oprawy pozostające (bez wymiany)
- ▲ Punkt zasilania (trafo)
- 71 Moc oprawy projektowanej

Projekt:	Budowa systemu oświetlenia ulicznego
Wykonanie:	Światloprojekt s.c.
Inwestor:	MZD Cieszyn
Nazwa rys.:	Szkic obwodu oświetleniowego
Nr obwodu:	573




Projekt:	Budowa systemu oświetlenia ulicznego
Wykonanie:	Światloprojekt s.c.
Inwestor:	MZD Cieszyn
Nazwa rys.:	Szkie obwodu oświetleniowego
Nr obwodu:	574

-  Oprawy projektowane do wymiany
-  Oprawy projektowane (dobudowa)
-  Oprawy pozostające (bez wymiany)
-  Punkt zasilania (trafo)
- 71** Moc oprawy projektowanej

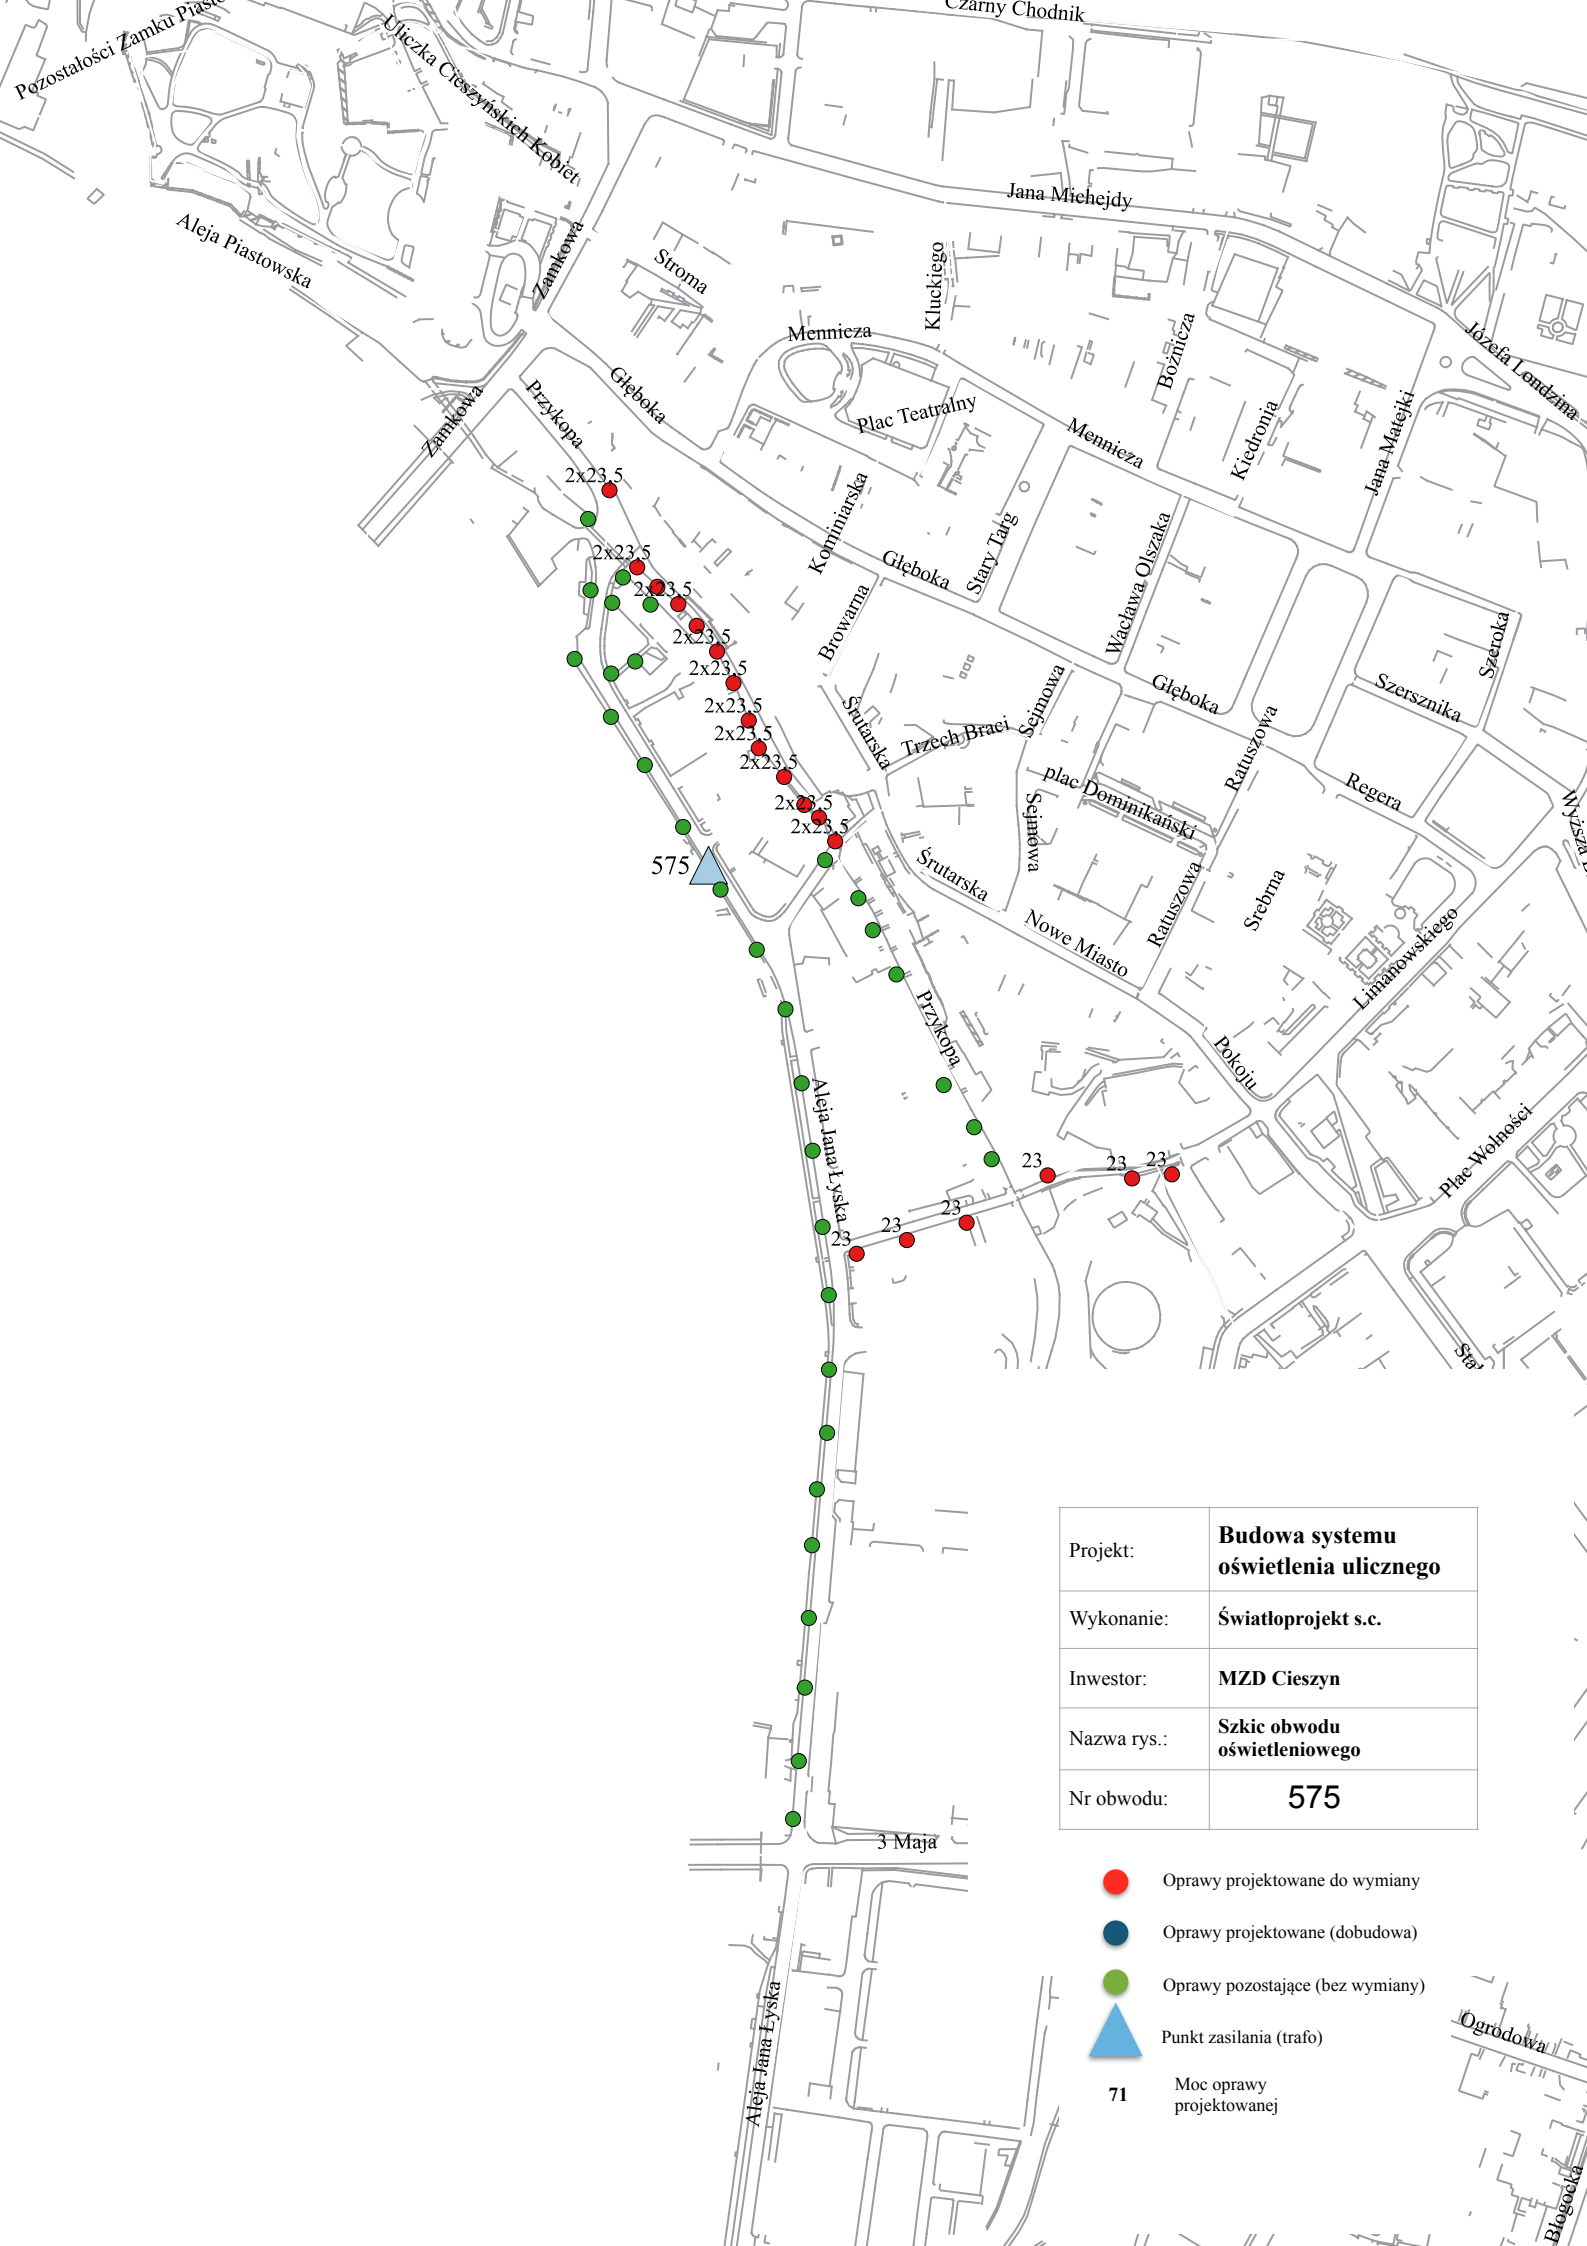


Projekt:	Budowa systemu oświetlenia ulicznego
Wykonanie:	Światloprojekt s.c.
Inwestor:	MZD Cieszyn
Nazwa rys.:	Szkic obwodu oświetleniowego
Nr obwodu:	575

- Oprawy projektowane do wymiany
- Oprawy projektowane (dobudowa)
- Oprawy pozostające (bez wymiany)
- ▲ Punkt zasilania (trafo)
- 71** Moc oprawy projektowanej

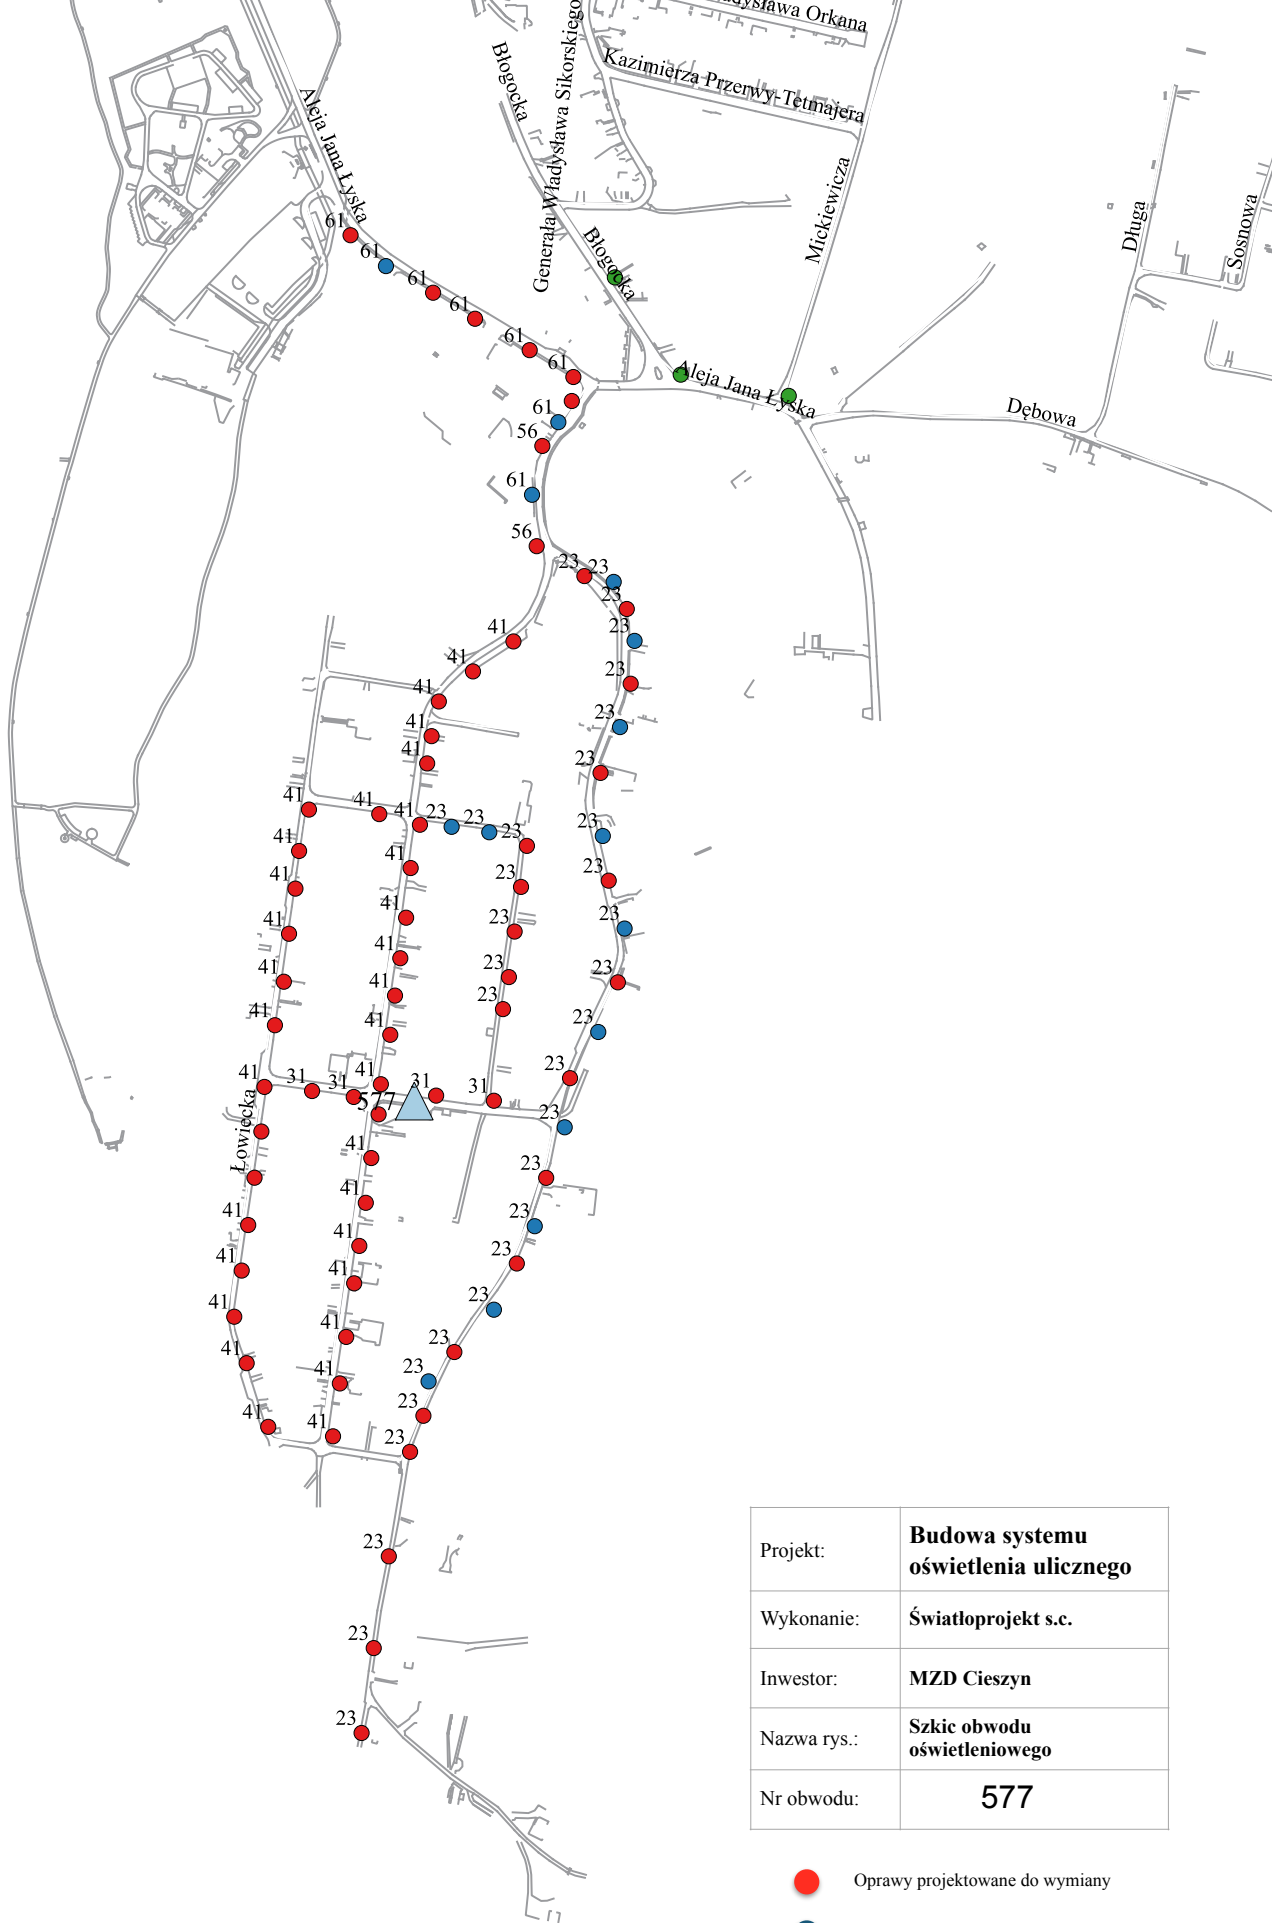


Projekt:	Budowa systemu oświetlenia ulicznego
Wykonanie:	Światloprojekt s.c.
Inwestor:	MZD Cieszyn
Nazwa rys.:	Szkiec obwodu oświetleniowego
Nr obwodu:	577

- Oprawy projektowane do wymiany
- Oprawy projektowane (dobudowa)
- Oprawy pozostające (bez wymiany)
- ▲ Punkt zasilania (trafo)
- 71** Moc oprawy projektowanej

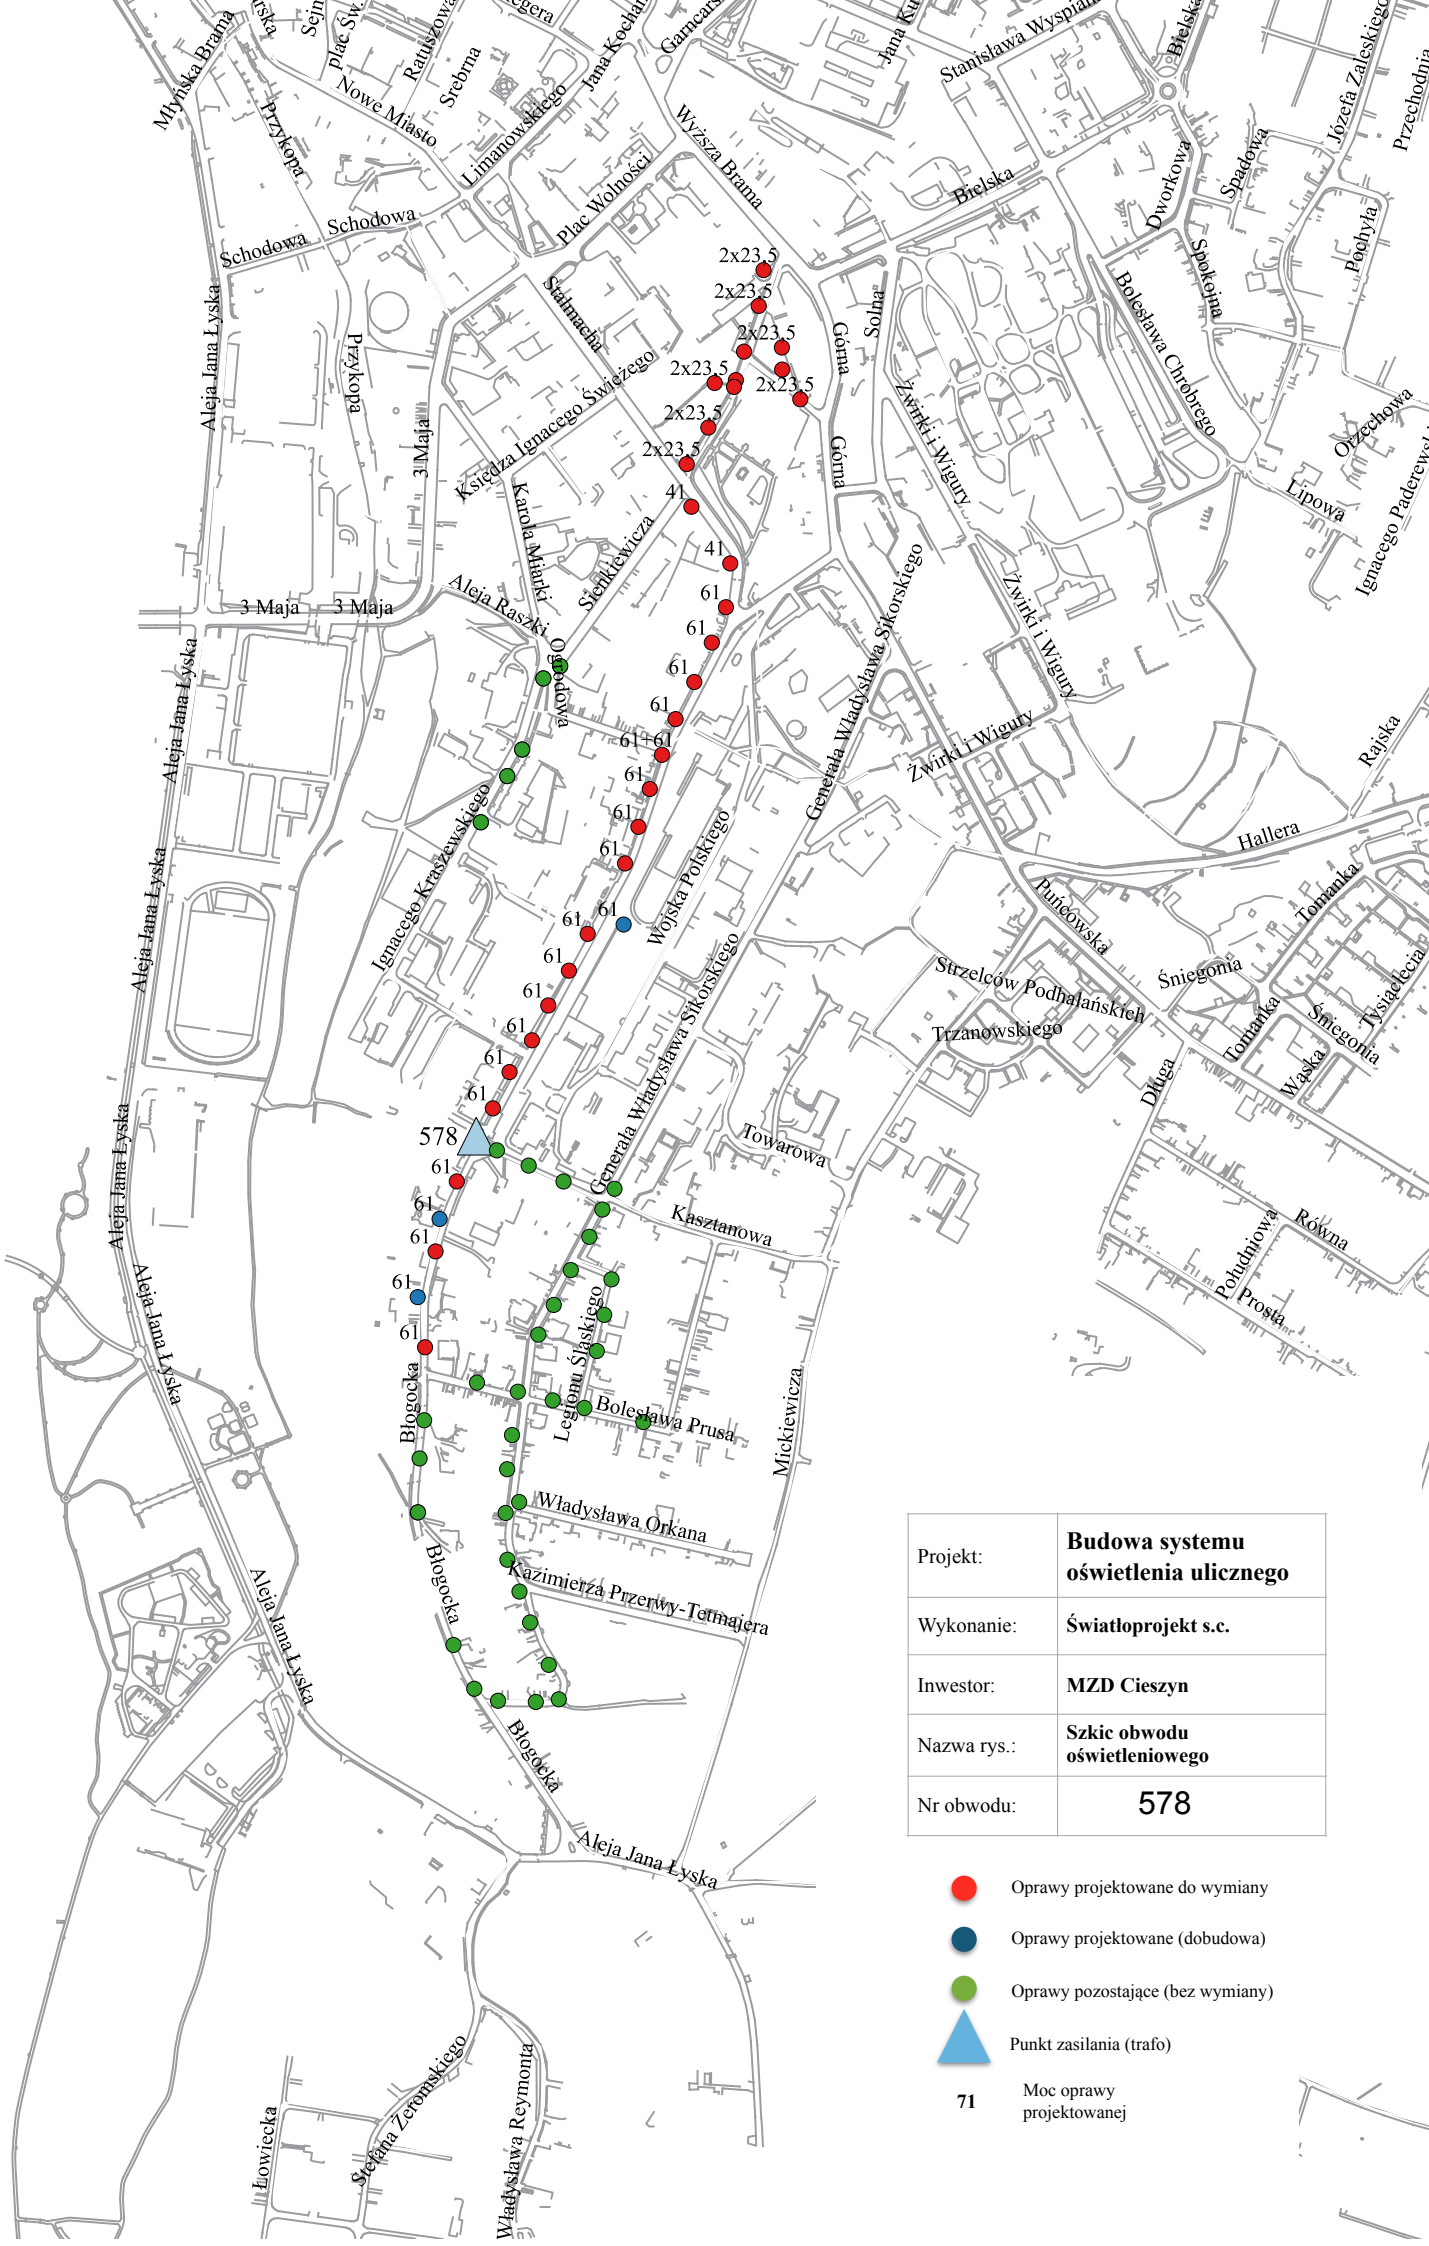

Projekt:	Budowa systemu oświetlenia ulicznego
Wykonanie:	Światloprojekt s.c.
Inwestor:	MZD Cieszyn
Nazwa rys.:	Szkie obwodu oświetleniowego
Nr obwodu:	578

- Oprawy projektowane do wymiany
- Oprawy projektowane (dobudowa)
- Oprawy pozostające (bez wymiany)
- ▲ Punkt zasilania (trafo)
- 71** Moc oprawy projektowanej

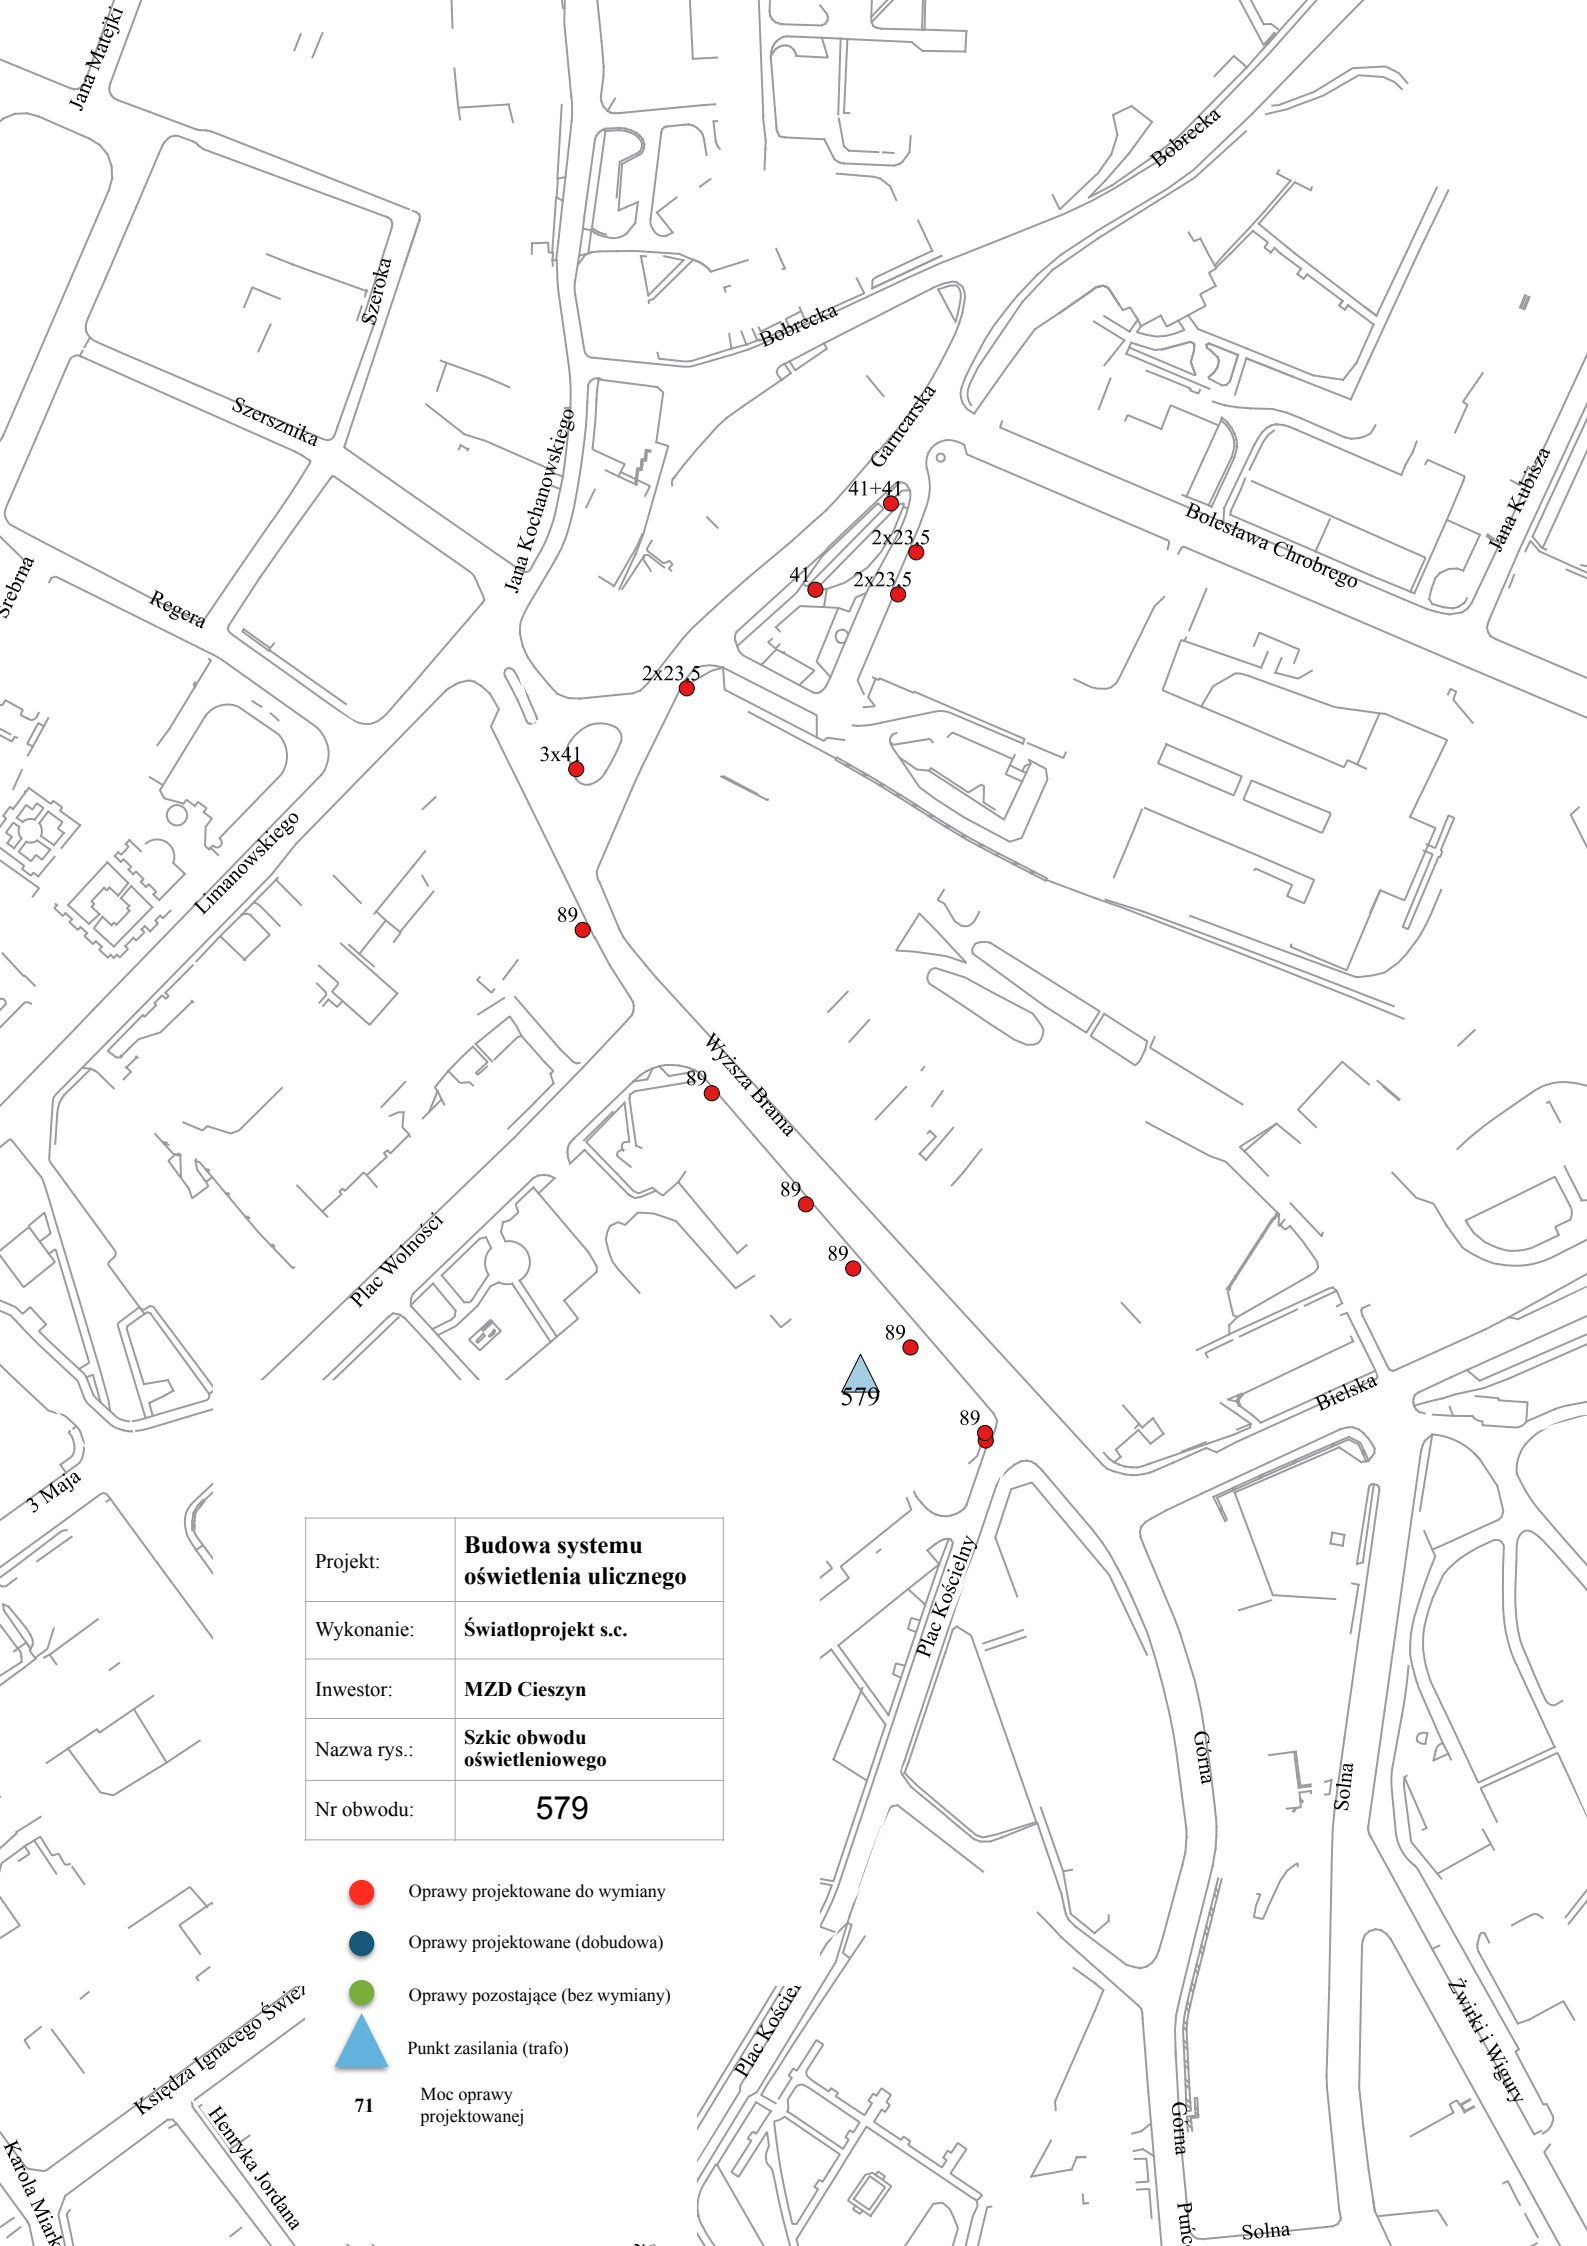


Projekt:	Budowa systemu oświetlenia ulicznego
Wykonanie:	Światloprojekt s.c.
Inwestor:	MZD Cieszyn
Nazwa rys.:	Szkic obwodu oświetleniowego
Nr obwodu:	579

- Oprawy projektowane do wymiany
- Oprawy projektowane (dobudowa)
- Oprawy pozostające (bez wymiany)
- ▲ Punkt zasilania (trafo)
- 71** Moc oprawy projektowanej

Projekt:	Budowa systemu oświetlenia ulicznego
Wykonanie:	Światloprojekt s.c.
Inwestor:	MZD Cieszyn
Nazwa rys.:	Szkiec obwodu oświetleniowego
Nr obwodu:	581

- Oprawy projektowane do wymiany
- Oprawy projektowane (dobudowa)
- Oprawy pozostające (bez wymiany)
- ▲ Punkt zasilania (trafo)
- 71 Moc oprawy projektowanej



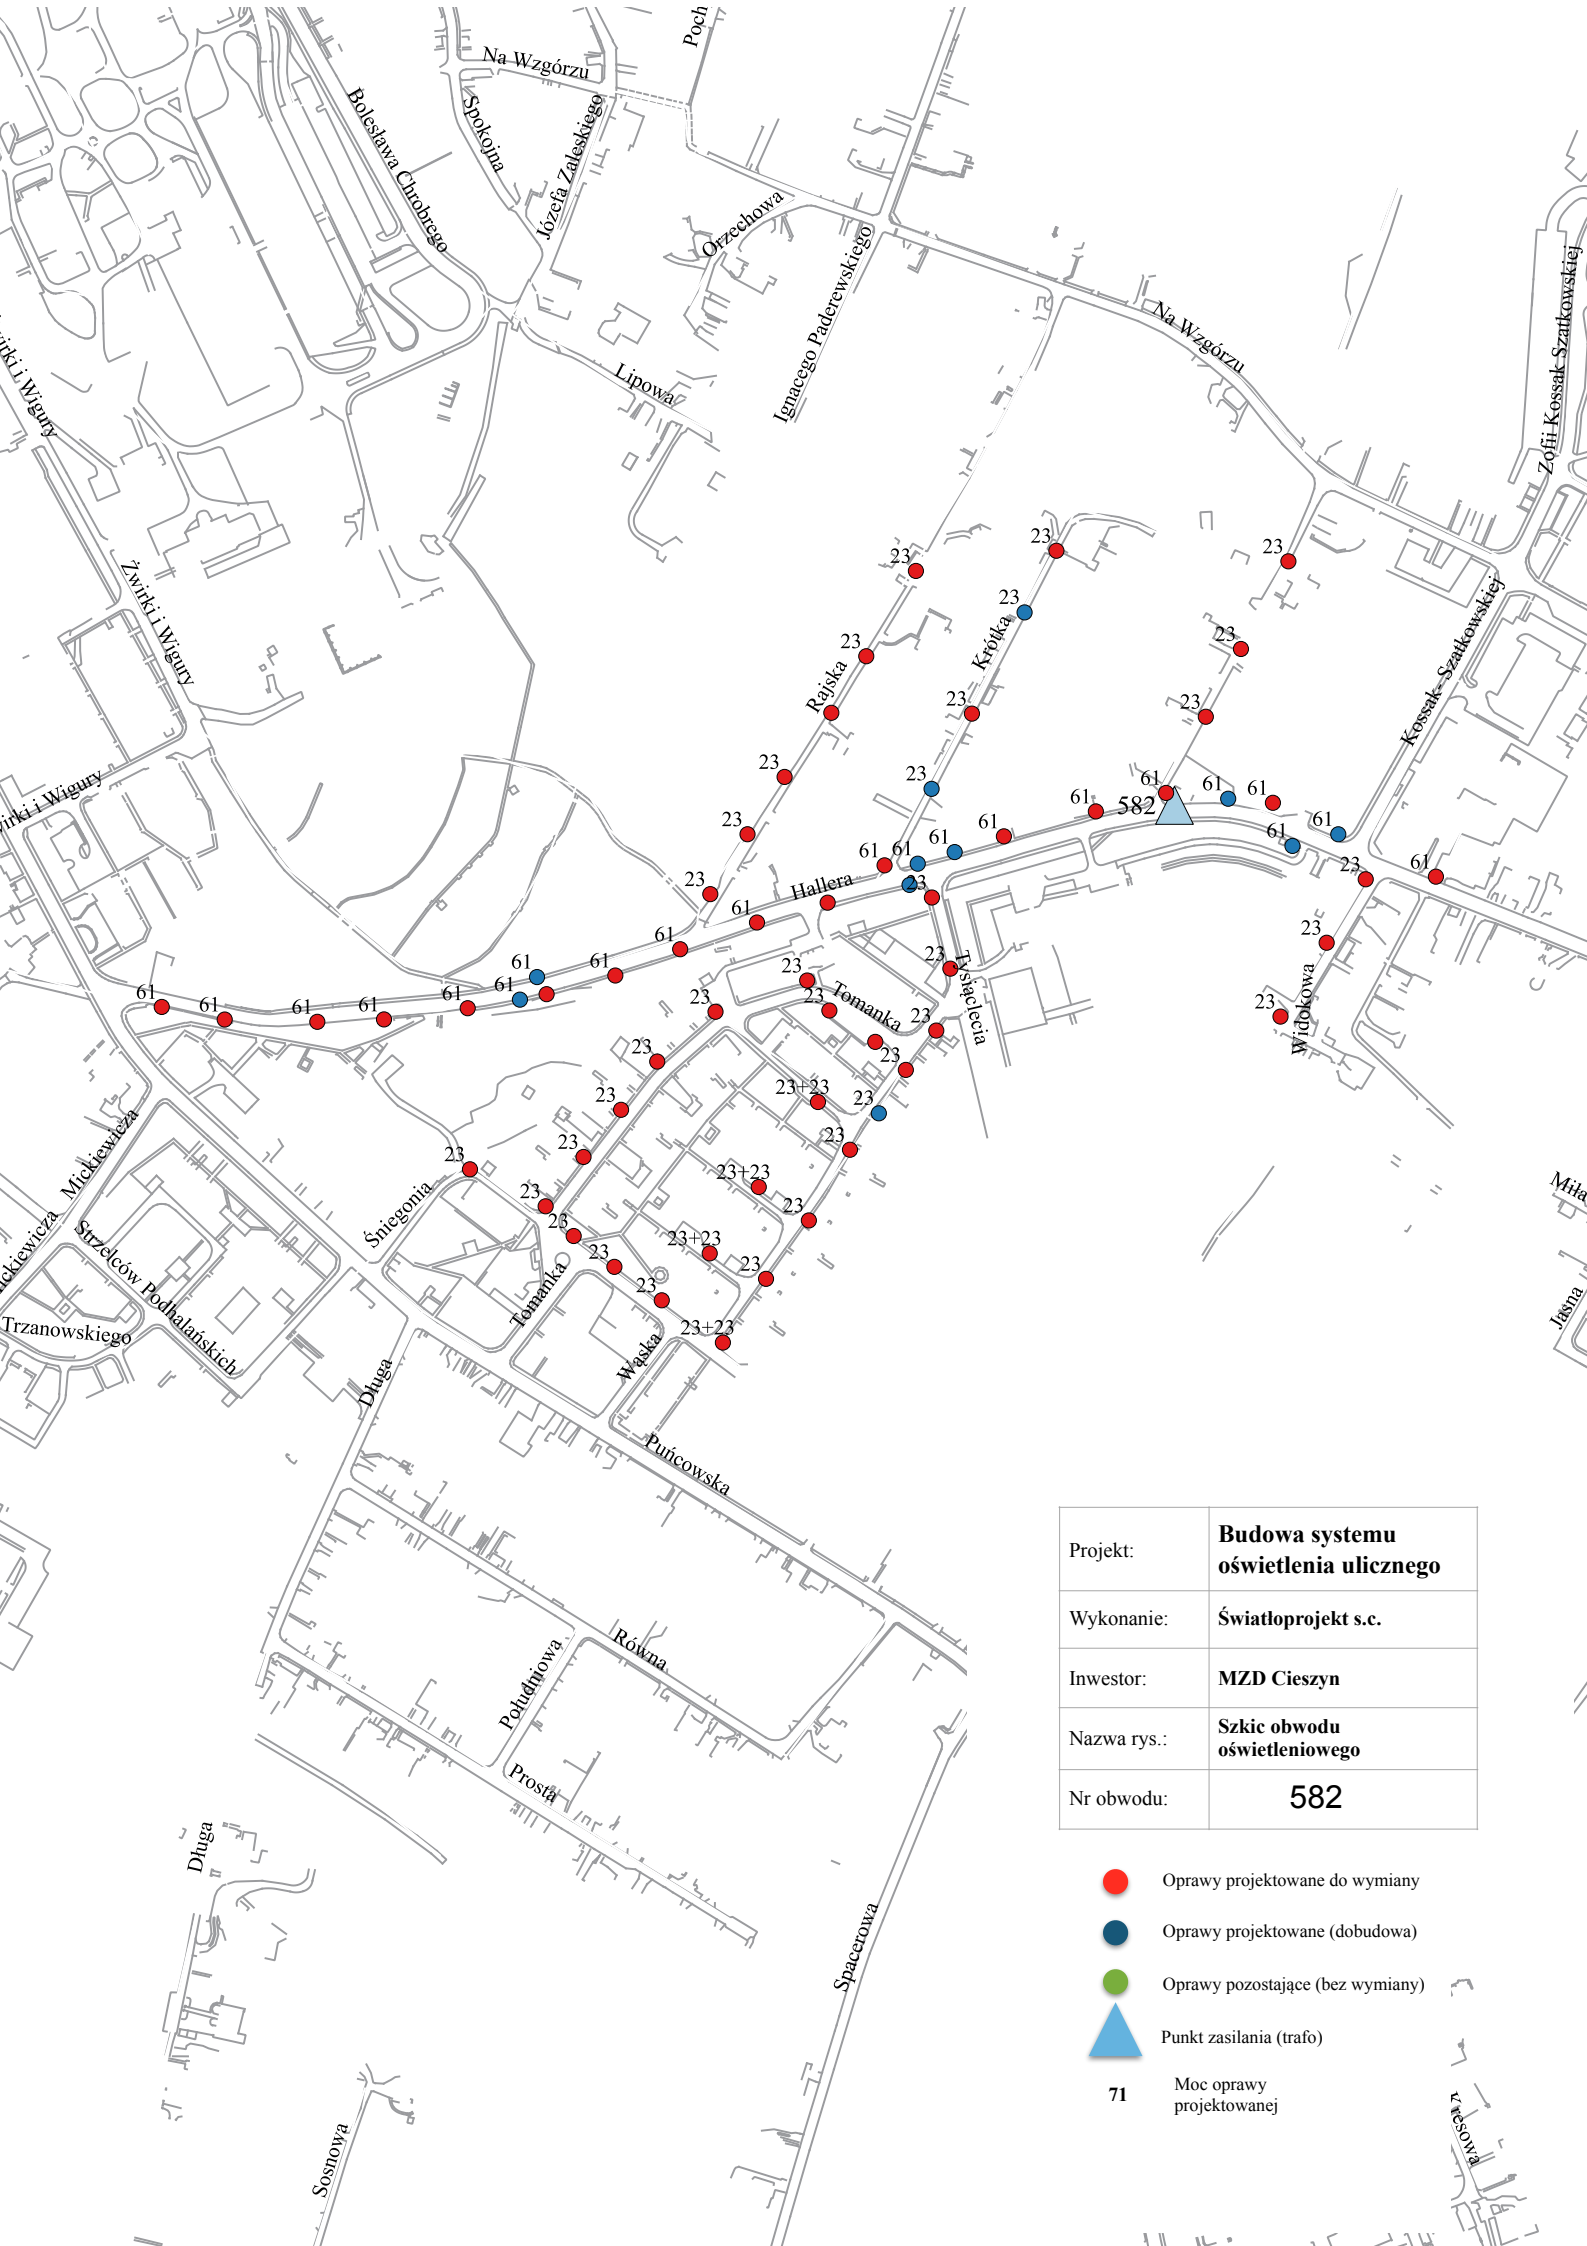



Projekt:	Budowa systemu oświetlenia ulicznego
Wykonanie:	Światloprojekt s.c.
Inwestor:	MZD Cieszyn
Nazwa rys.:	Szkielet obwodu oświetleniowego
Nr obwodu:	582

- Oprawy projektowane do wymiany
- Oprawy projektowane (dobudowa)
- Oprawy pozostające (bez wymiany)
- ▲ Punkt zasilania (trafo)
- 71** Moc oprawy projektowanej

Projekt:	Budowa systemu oświetlenia ulicznego
Wykonanie:	Światloprojekt s.c.
Inwestor:	MZD Cieszyn
Nazwa rys.:	Szkie obwodu oświetleniowego
Nr obwodu:	583


- Oprawy projektowane do wymiany
- Oprawy projektowane (dobudowa)
- Oprawy pozostające (bez wymiany)
- ▲ Punkt zasilania (trafo)
- 71** Moc oprawy projektowanej

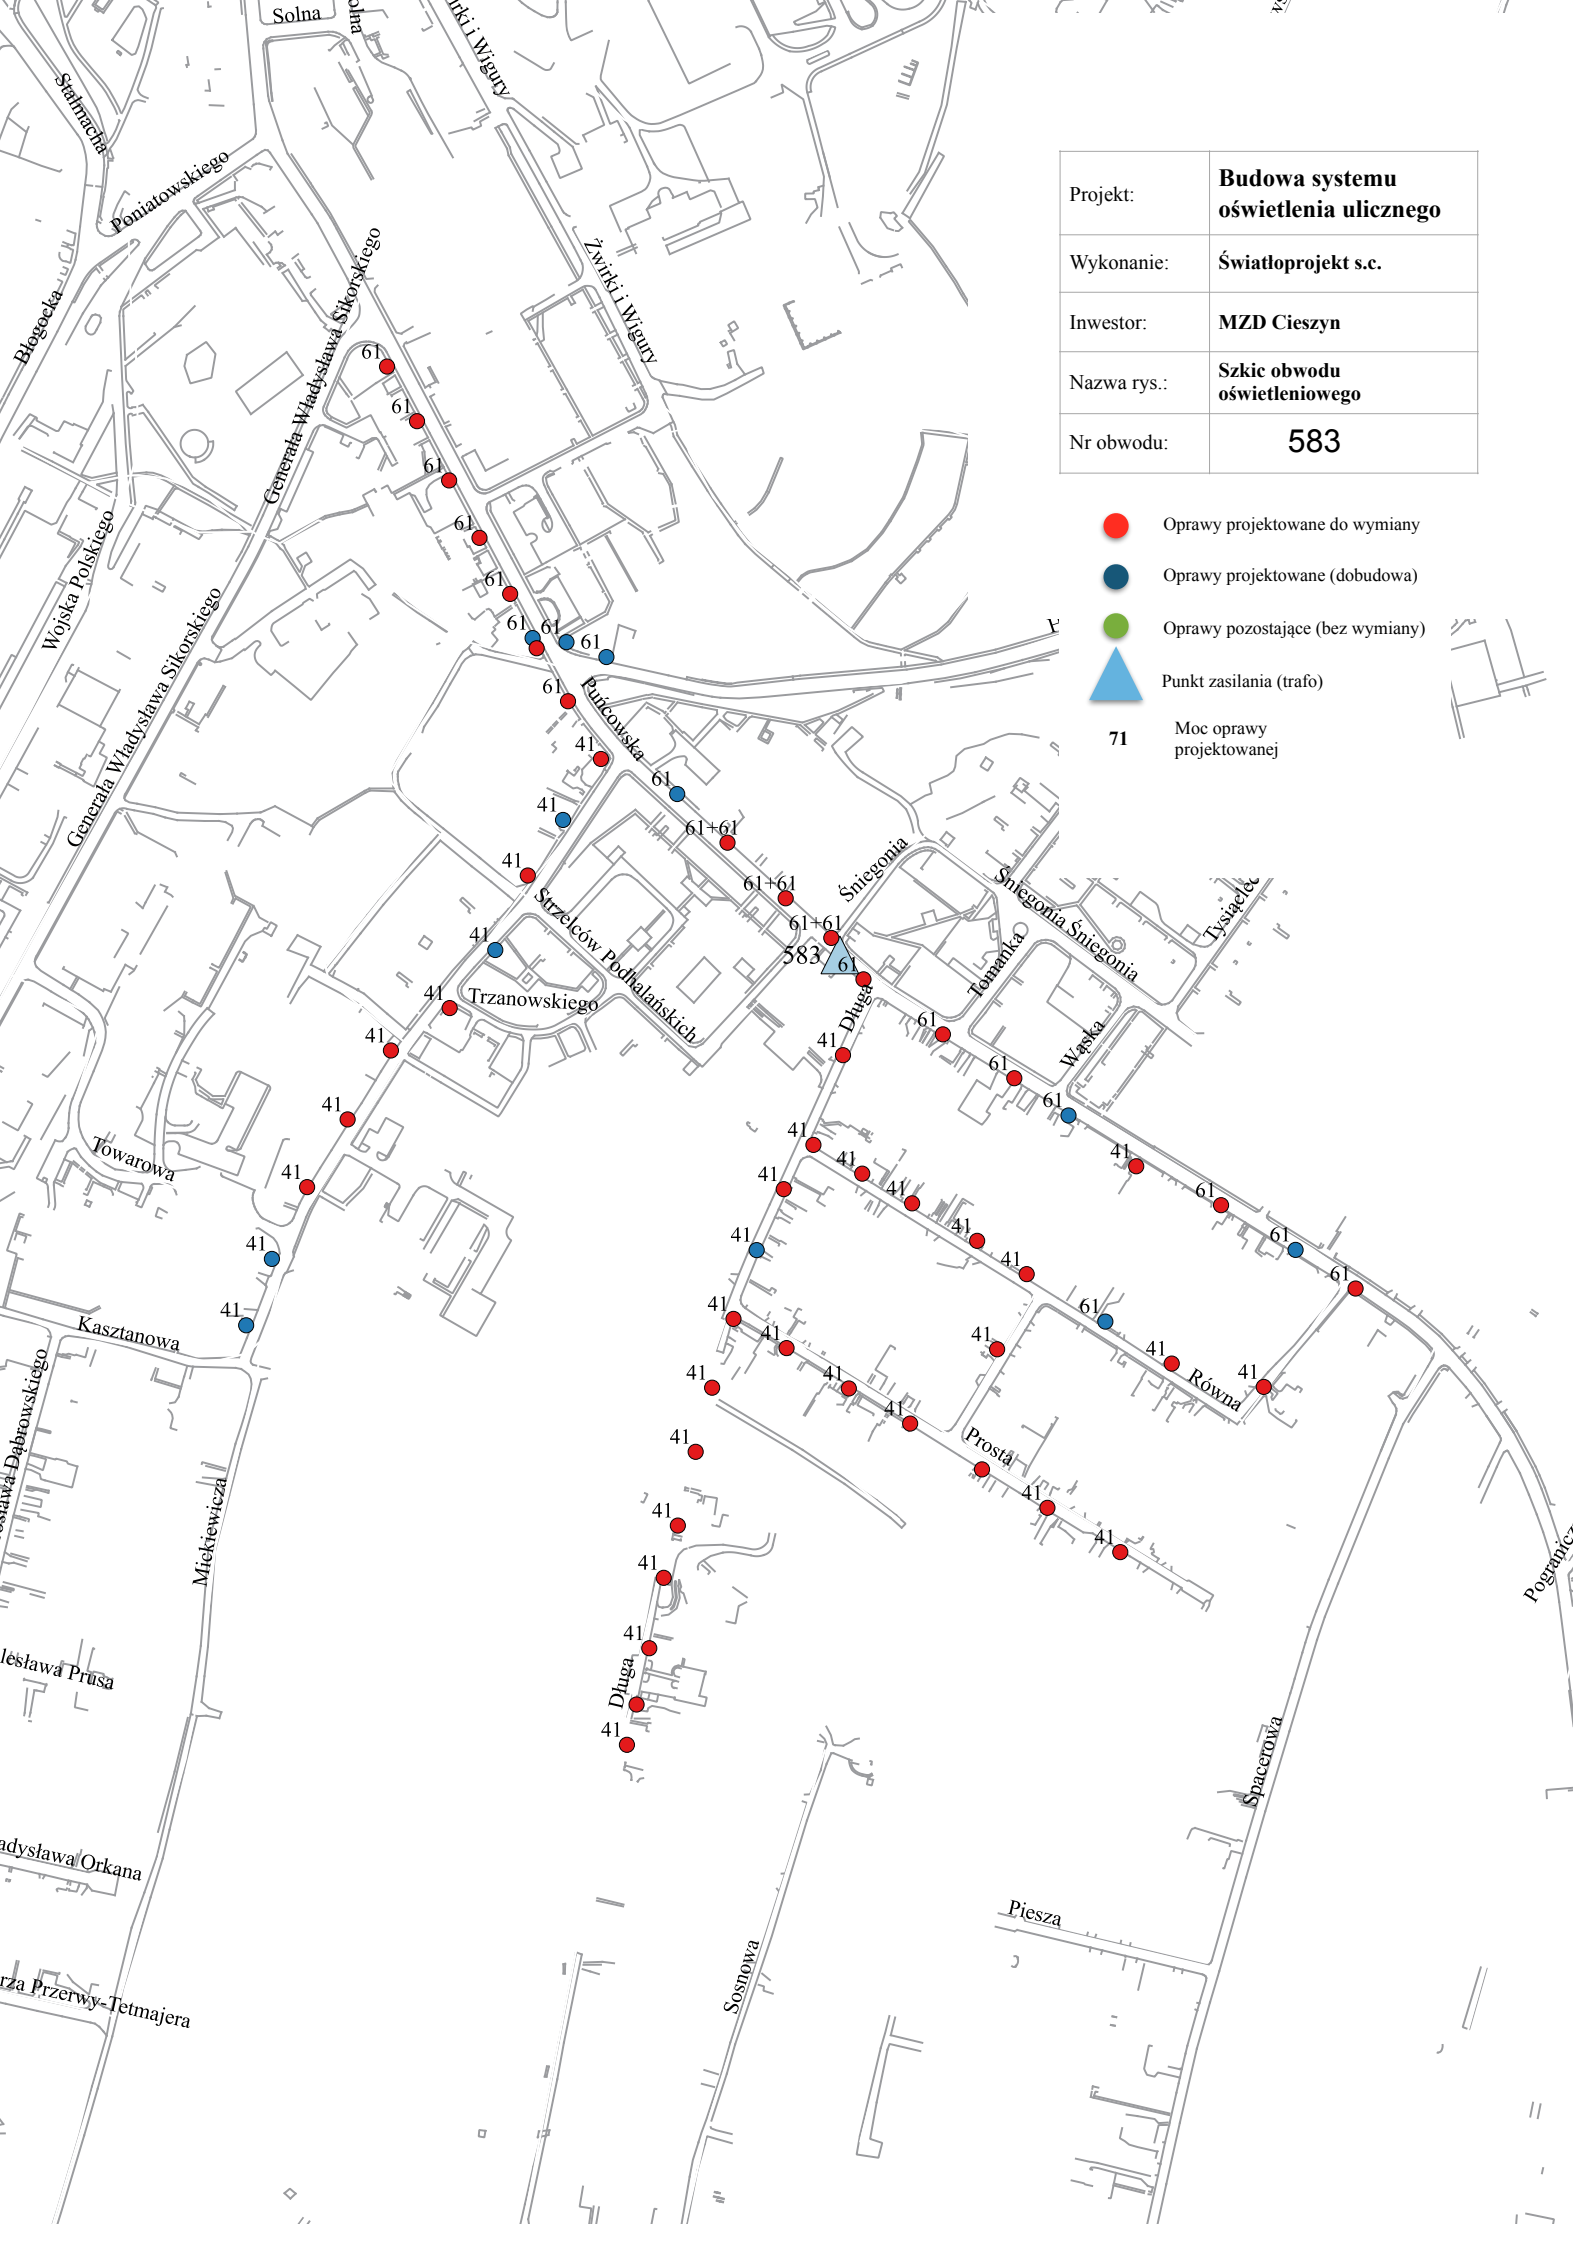

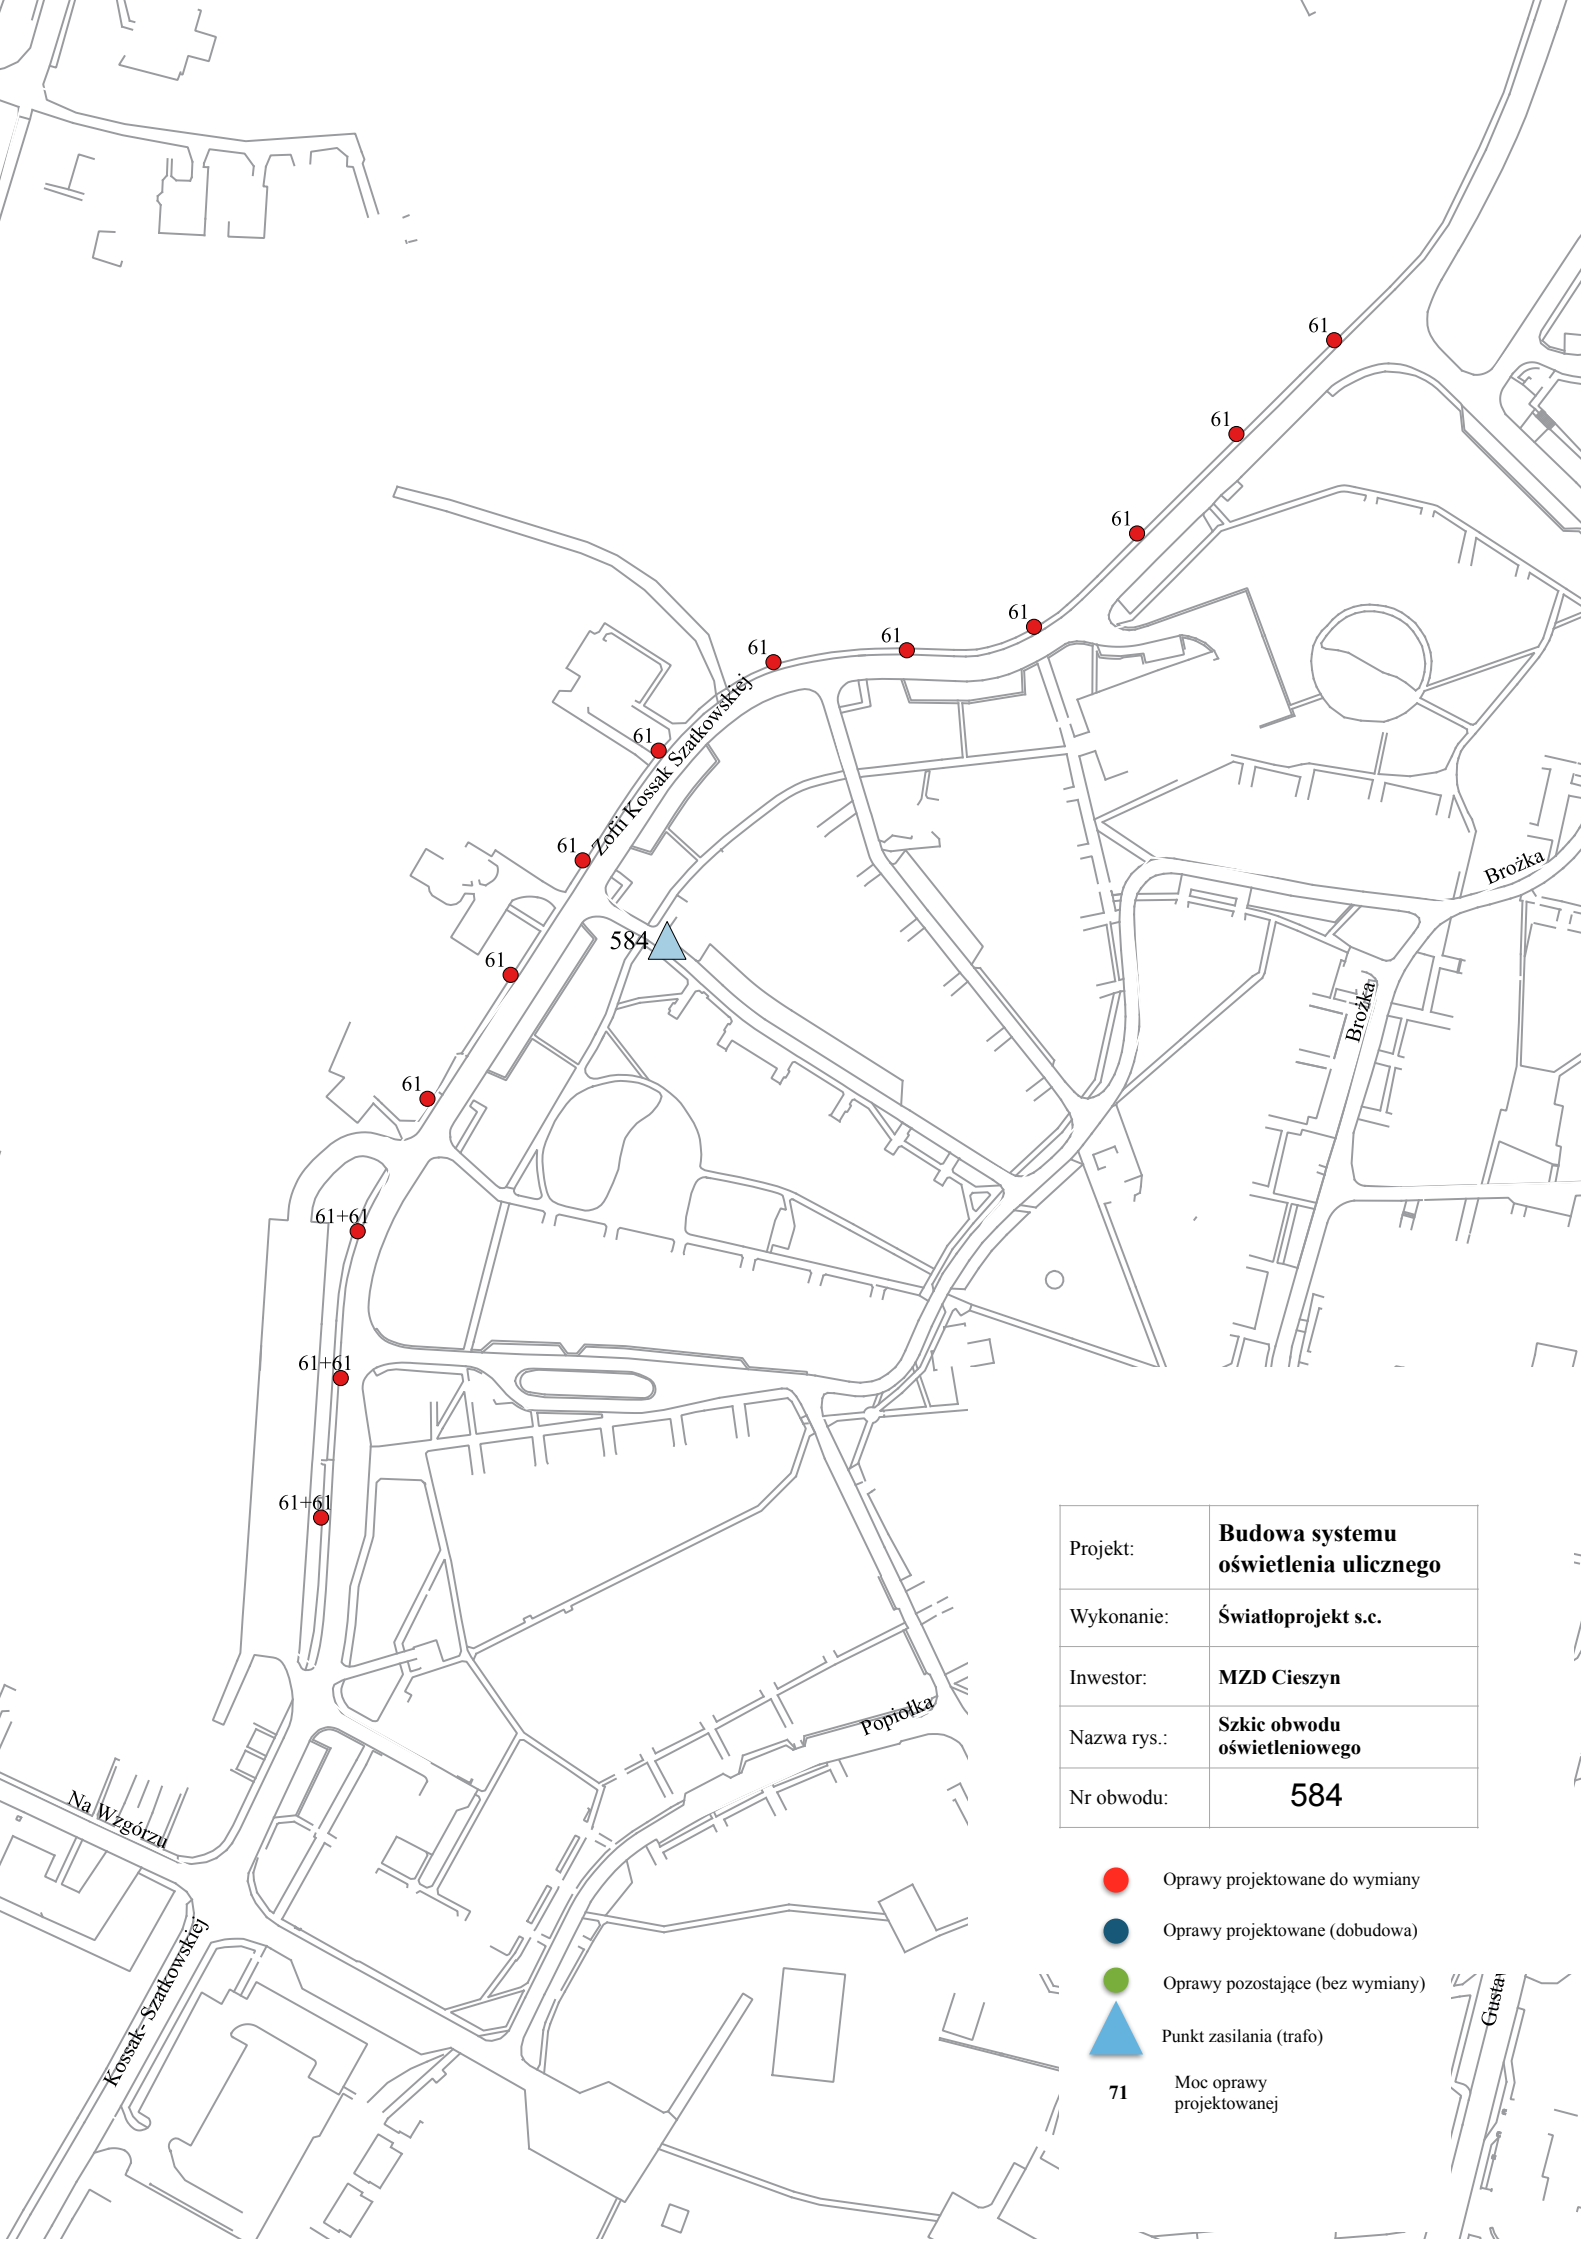

Projekt:	Budowa systemu oświetlenia ulicznego
Wykonanie:	Światloprojekt s.c.
Inwestor:	MZD Cieszyn
Nazwa rys.:	Szkieł obwodu oświetleniowego
Nr obwodu:	584

- Oprawy projektowane do wymiany
- Oprawy projektowane (dobudowa)
- Oprawy pozostające (bez wymiany)
- ▲ Punkt zasilania (trafo)
- 71** Moc oprawy projektowanej

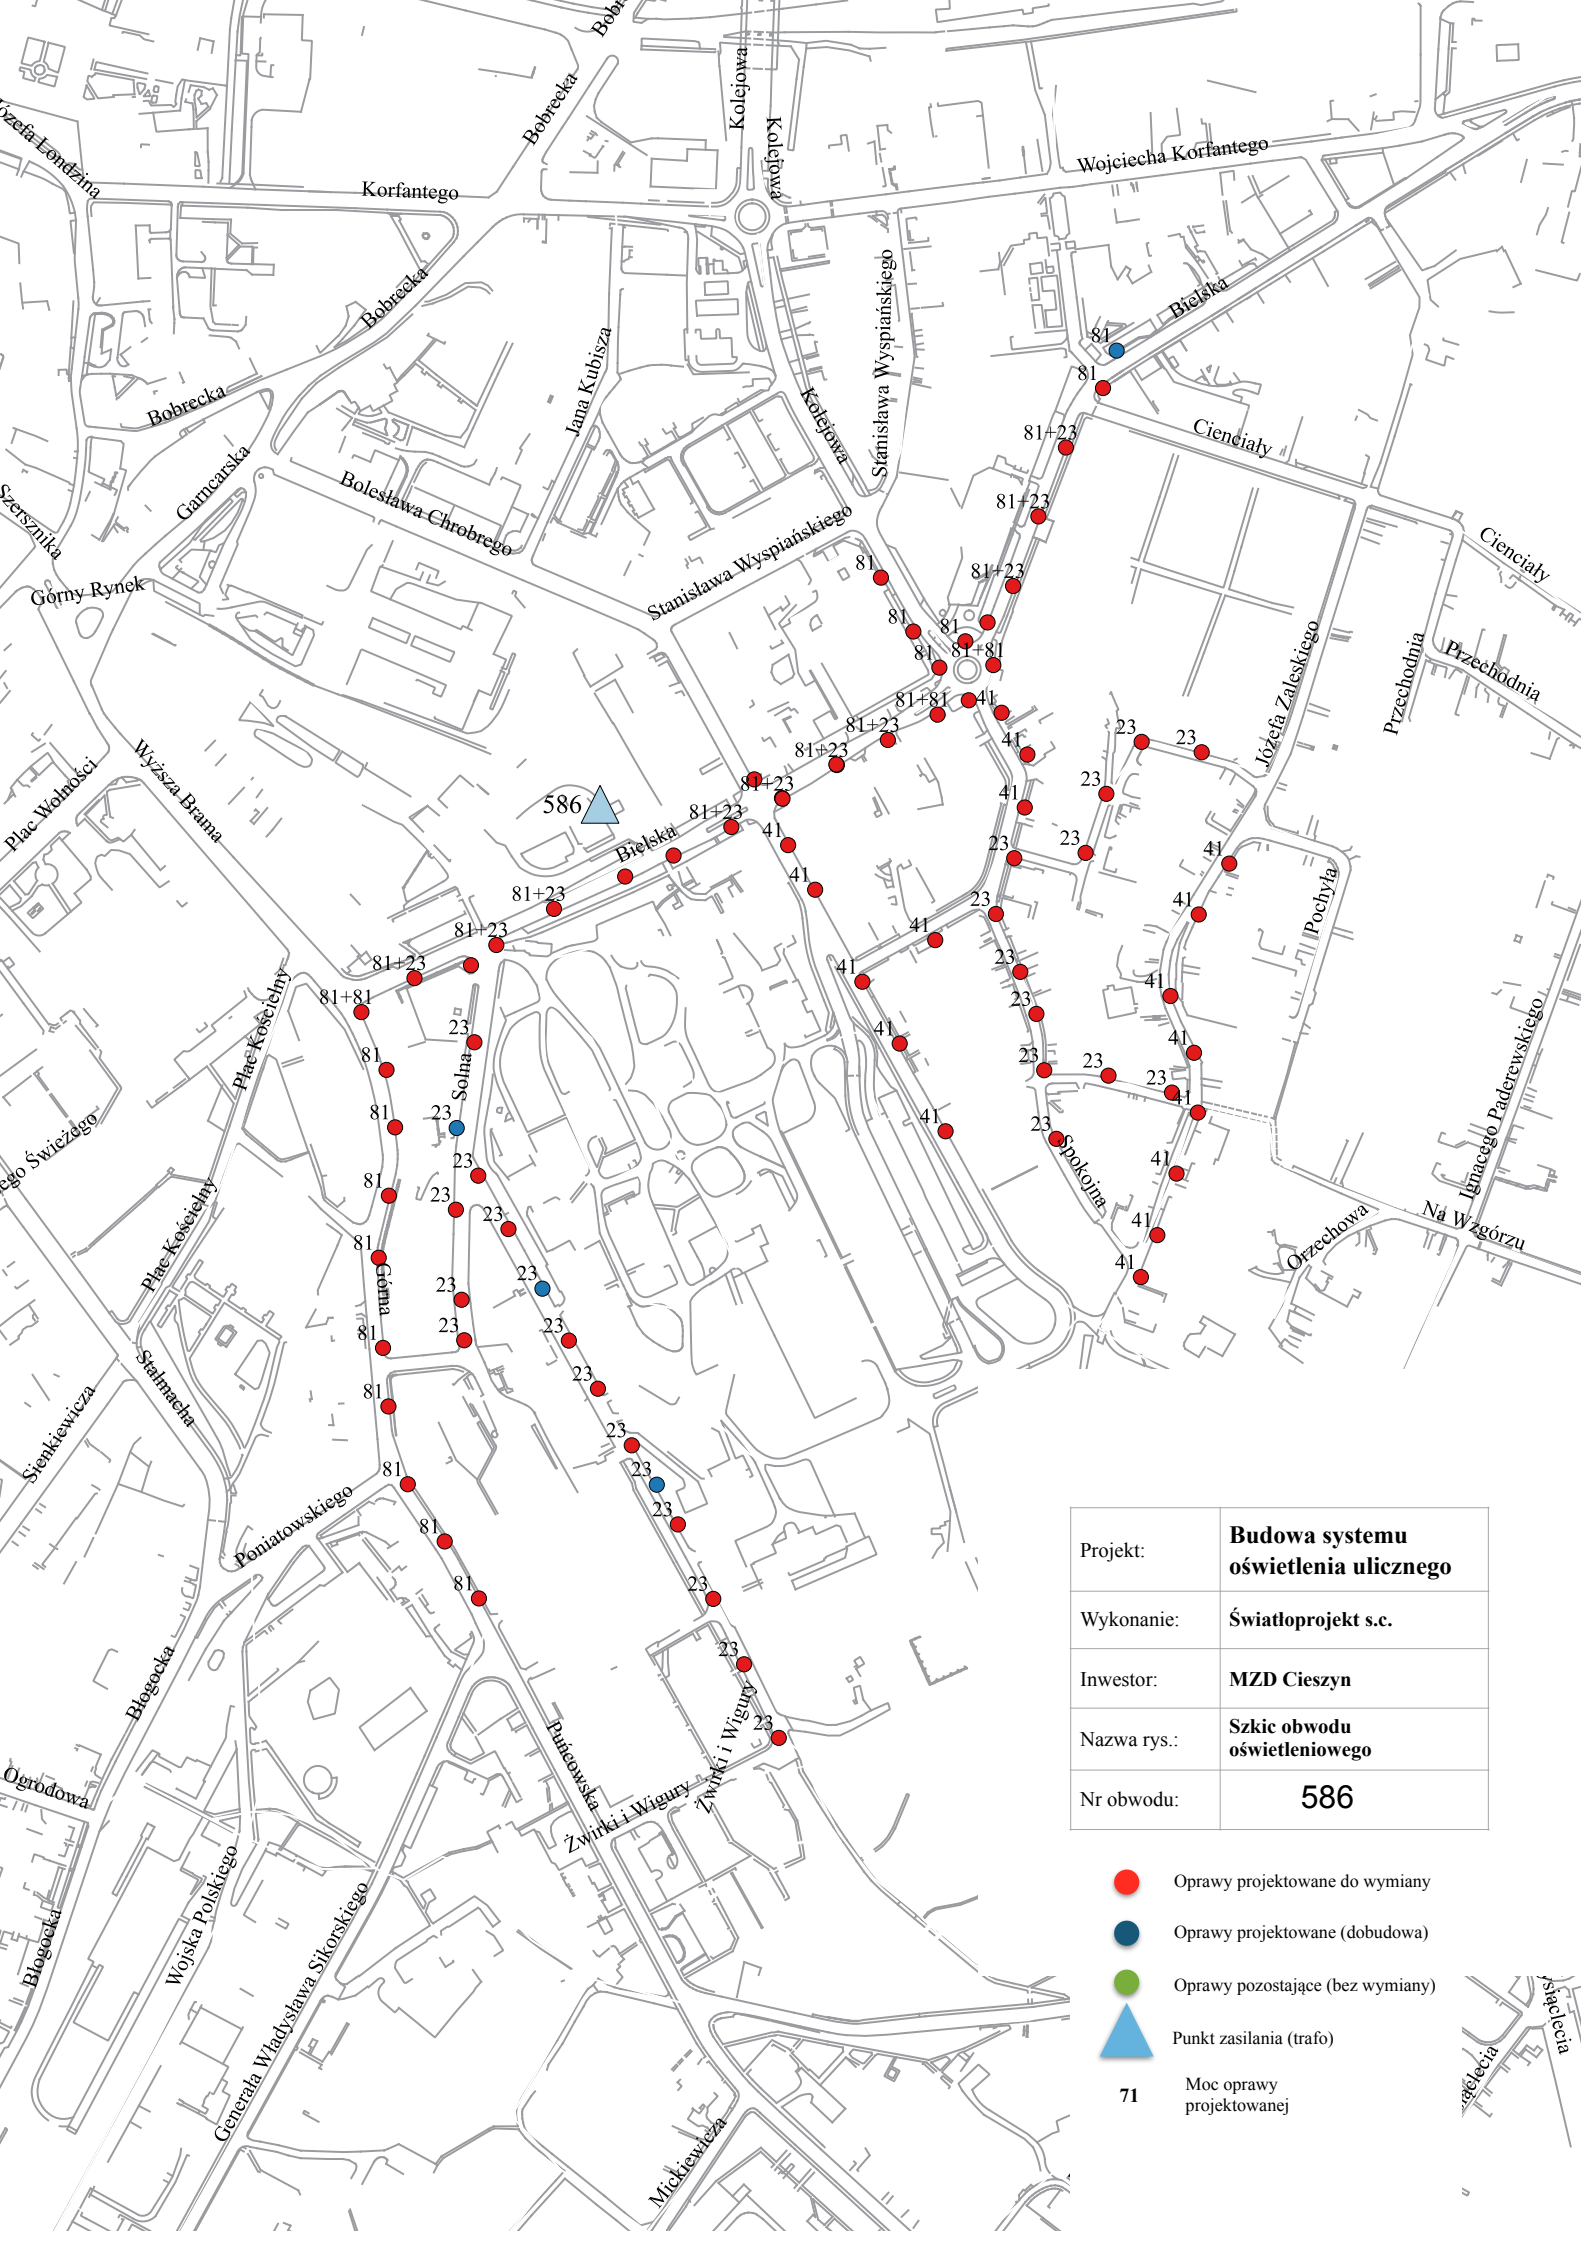


Projekt:	Budowa systemu oświetlenia ulicznego
Wykonanie:	Światloprojekt s.c.
Inwestor:	MZD Cieszyn
Nazwa rys.:	Szkic obwodu oświetleniowego
Nr obwodu:	586


- Oprawy projektowane do wymiany
- Oprawy projektowane (dobudowa)
- Oprawy pozostające (bez wymiany)
- ▲ Punkt zasilania (trafo)
- 71** Moc oprawy projektowanej



Projekt:	Budowa systemu oświetlenia ulicznego
Wykonanie:	Światloprojekt s.c.
Inwestor:	MZD Cieszyn
Nazwa rys.:	Szkic obwodu oświetleniowego
Nr obwodu:	588


- Oprawy projektowane do wymiany
- Oprawy projektowane (dobudowa)
- Oprawy pozostające (bez wymiany)
- ▲ Punkt zasilania (trafo)
- 71** Moc oprawy projektowanej

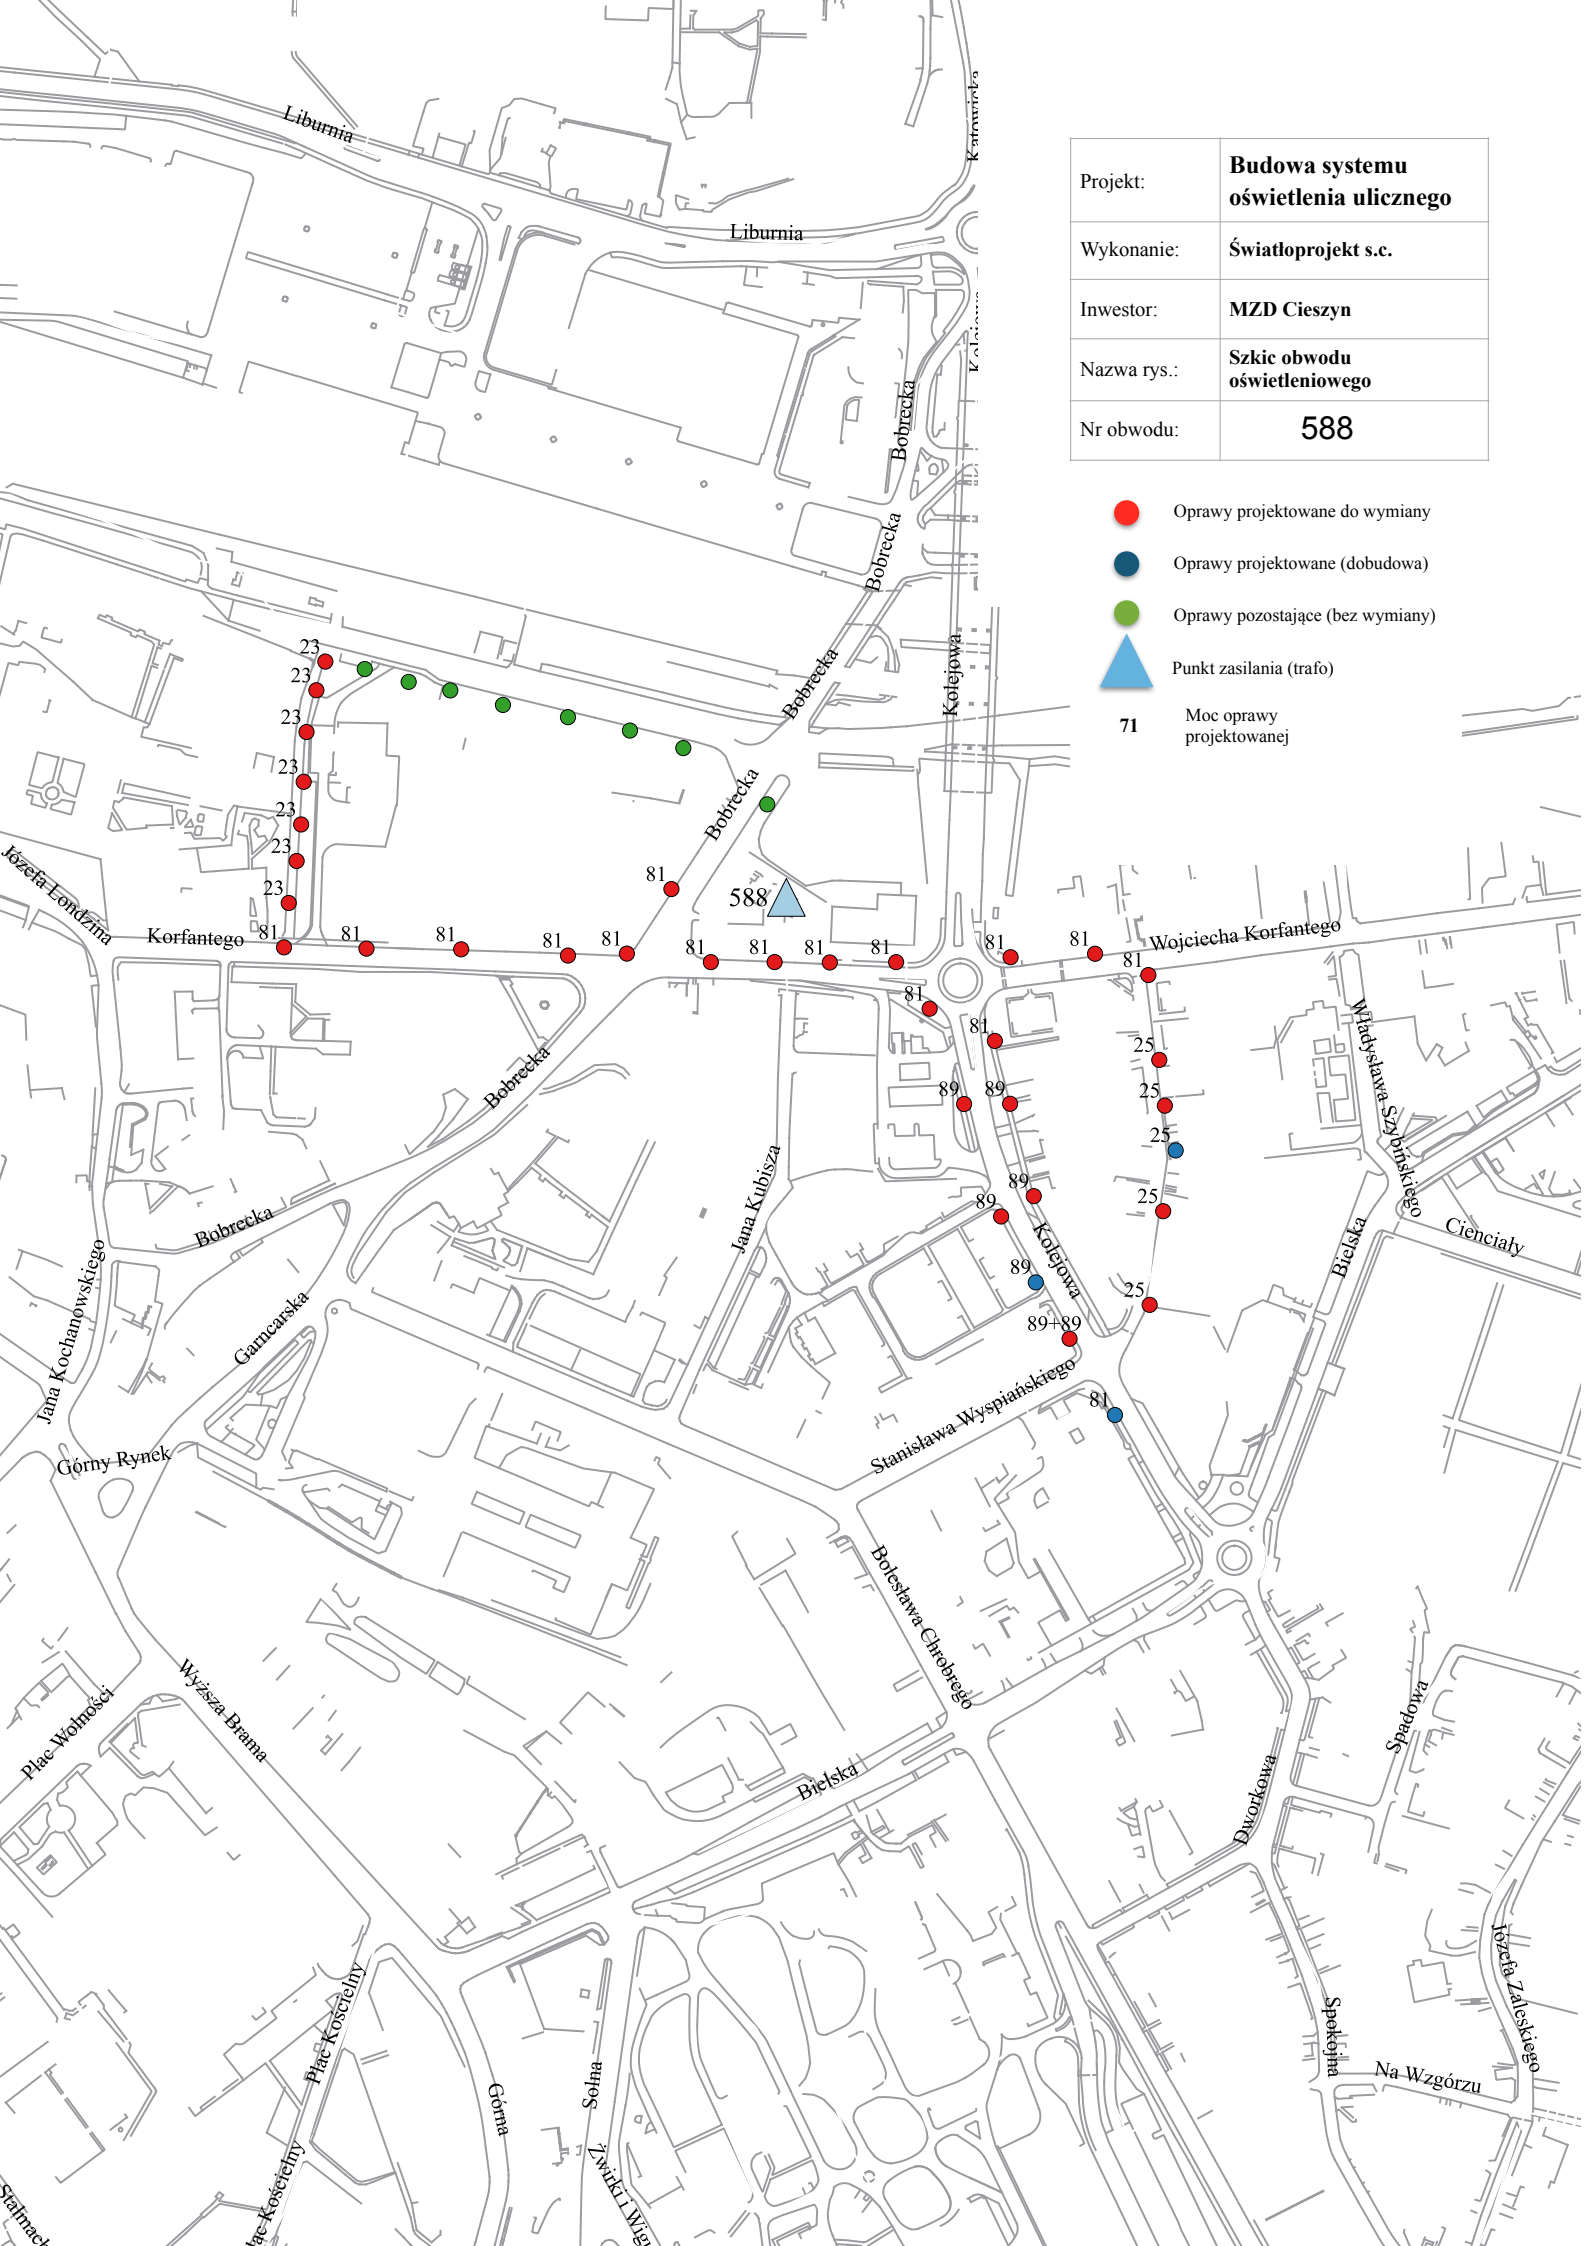

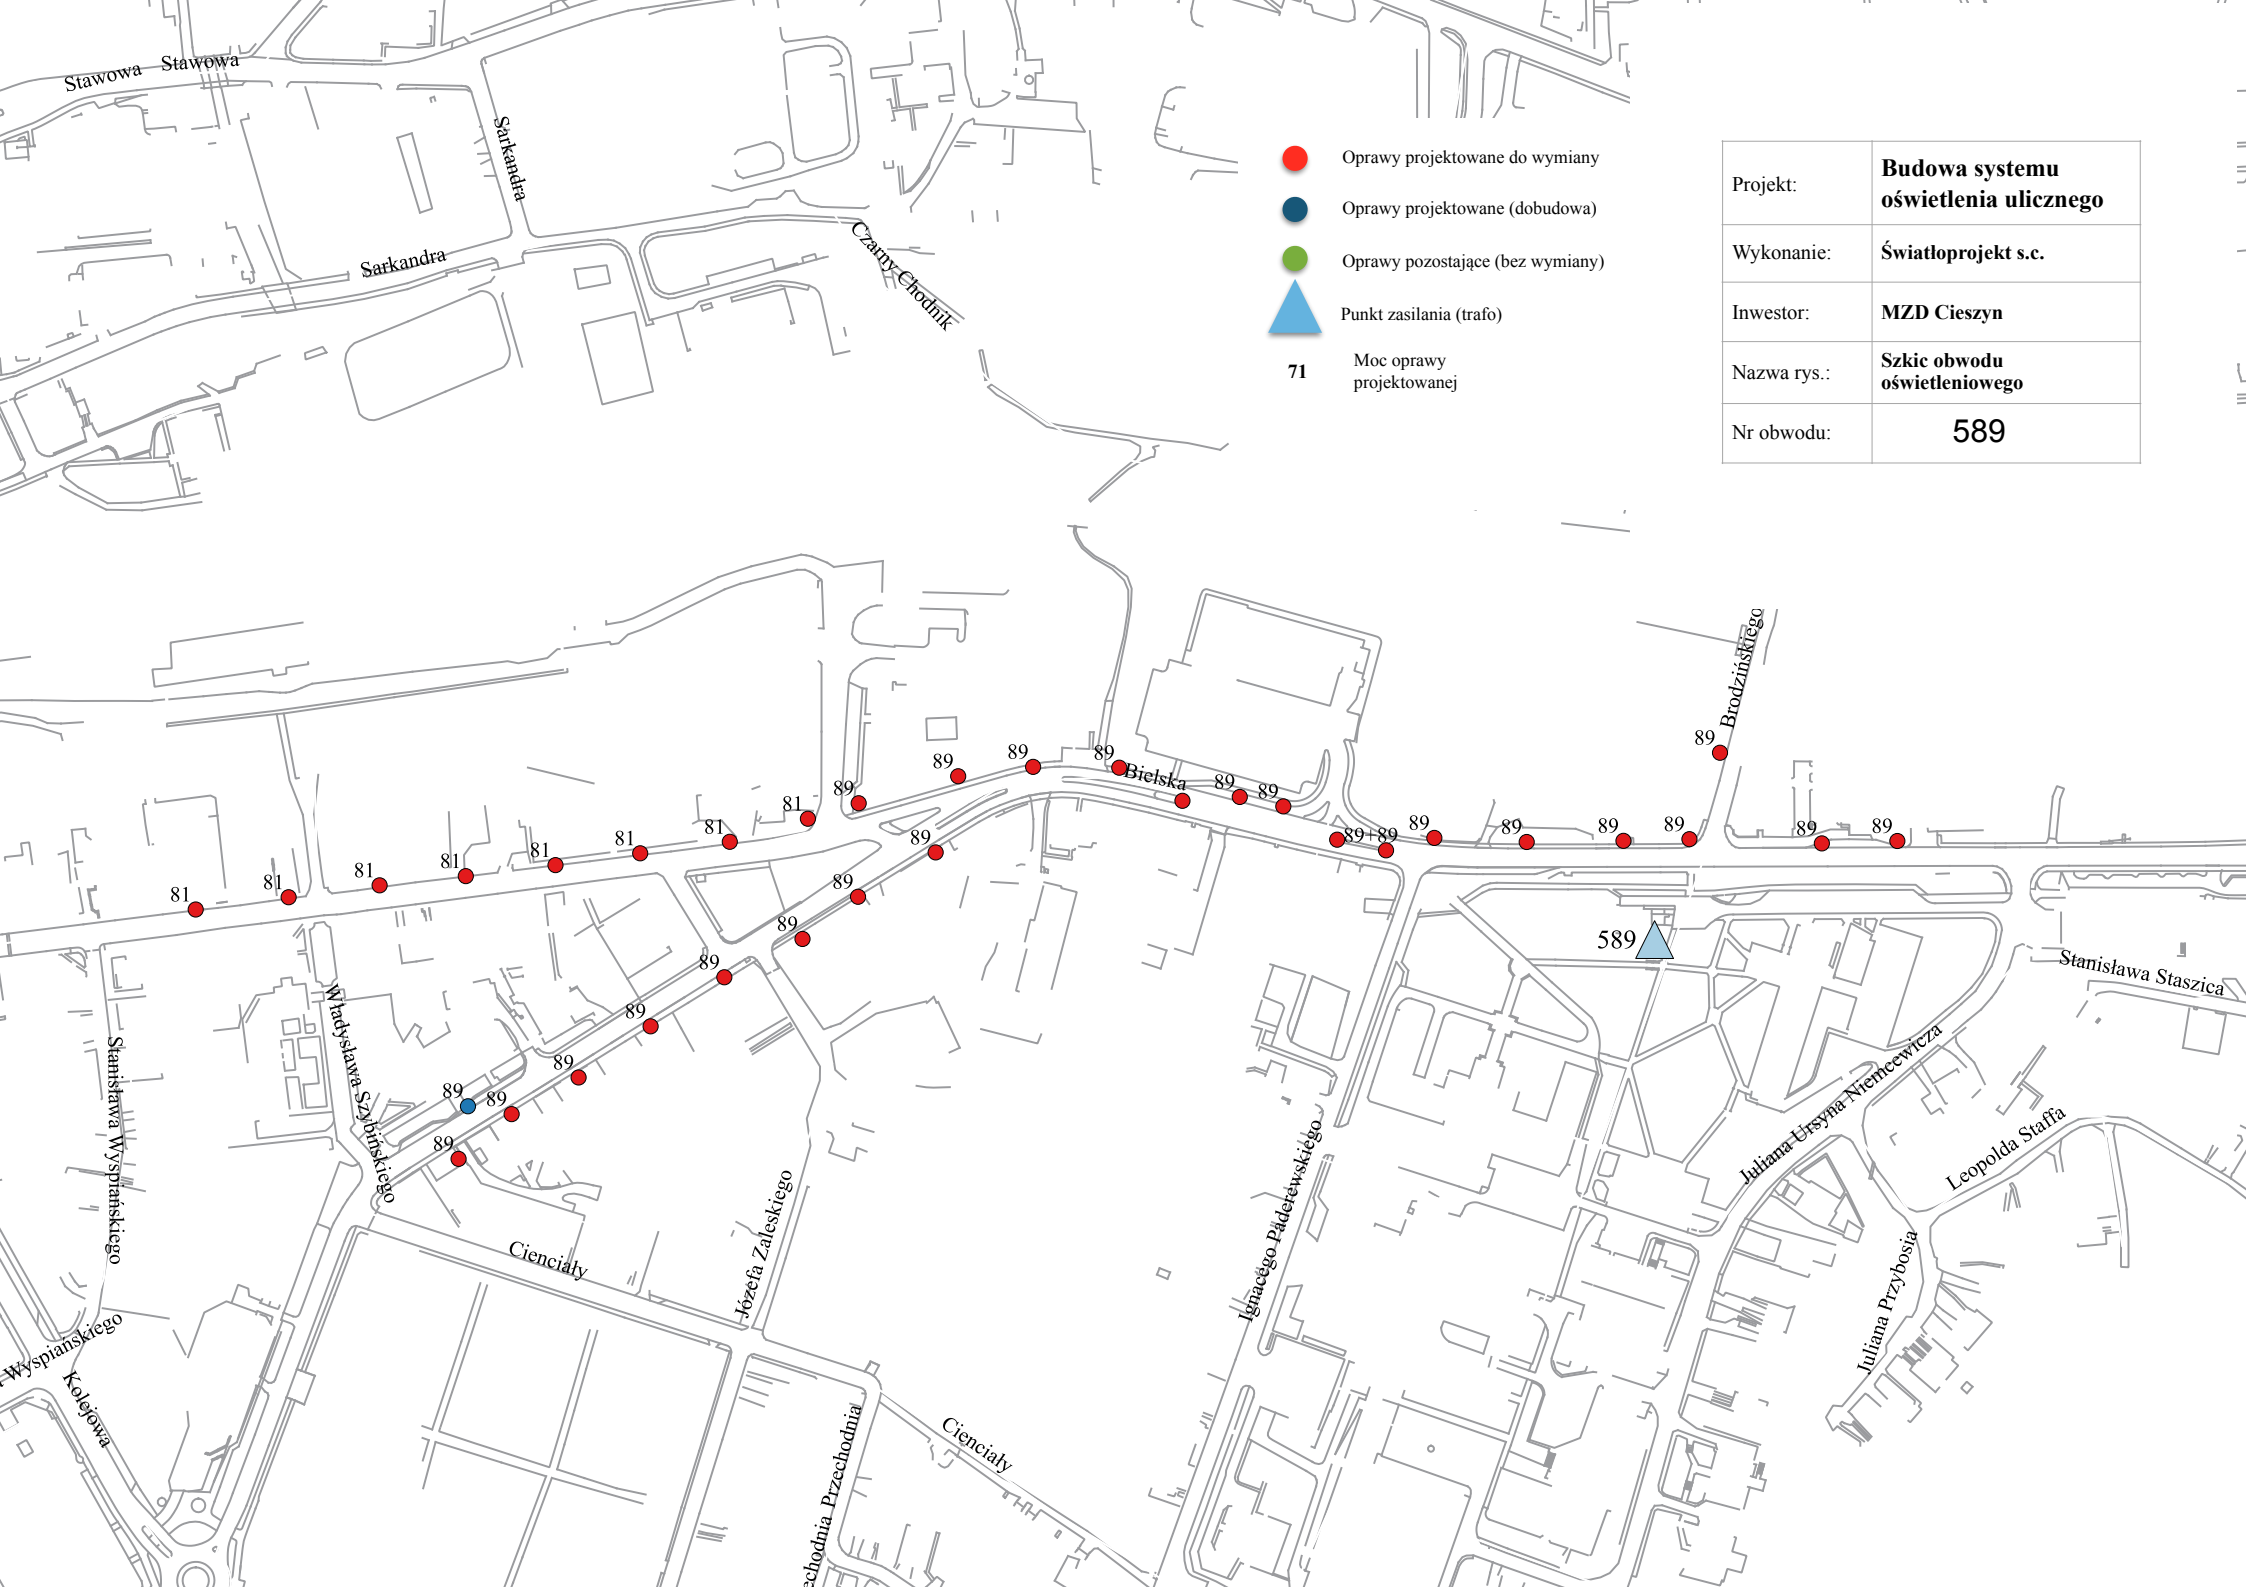

- Oprawy projektowane do wymiany
- Oprawy projektowane (dobudowa)
- Oprawy pozostające (bez wymiany)
- ▲ Punkt zasilania (trafo)
- 71 Moc oprawy projektowanej


Projekt:	Budowa systemu oświetlenia ulicznego
Wykonanie:	Światloprojekt s.c.
Inwestor:	MZD Cieszyn
Nazwa rys.:	Szkic obwodu oświetleniowego
Nr obwodu:	589

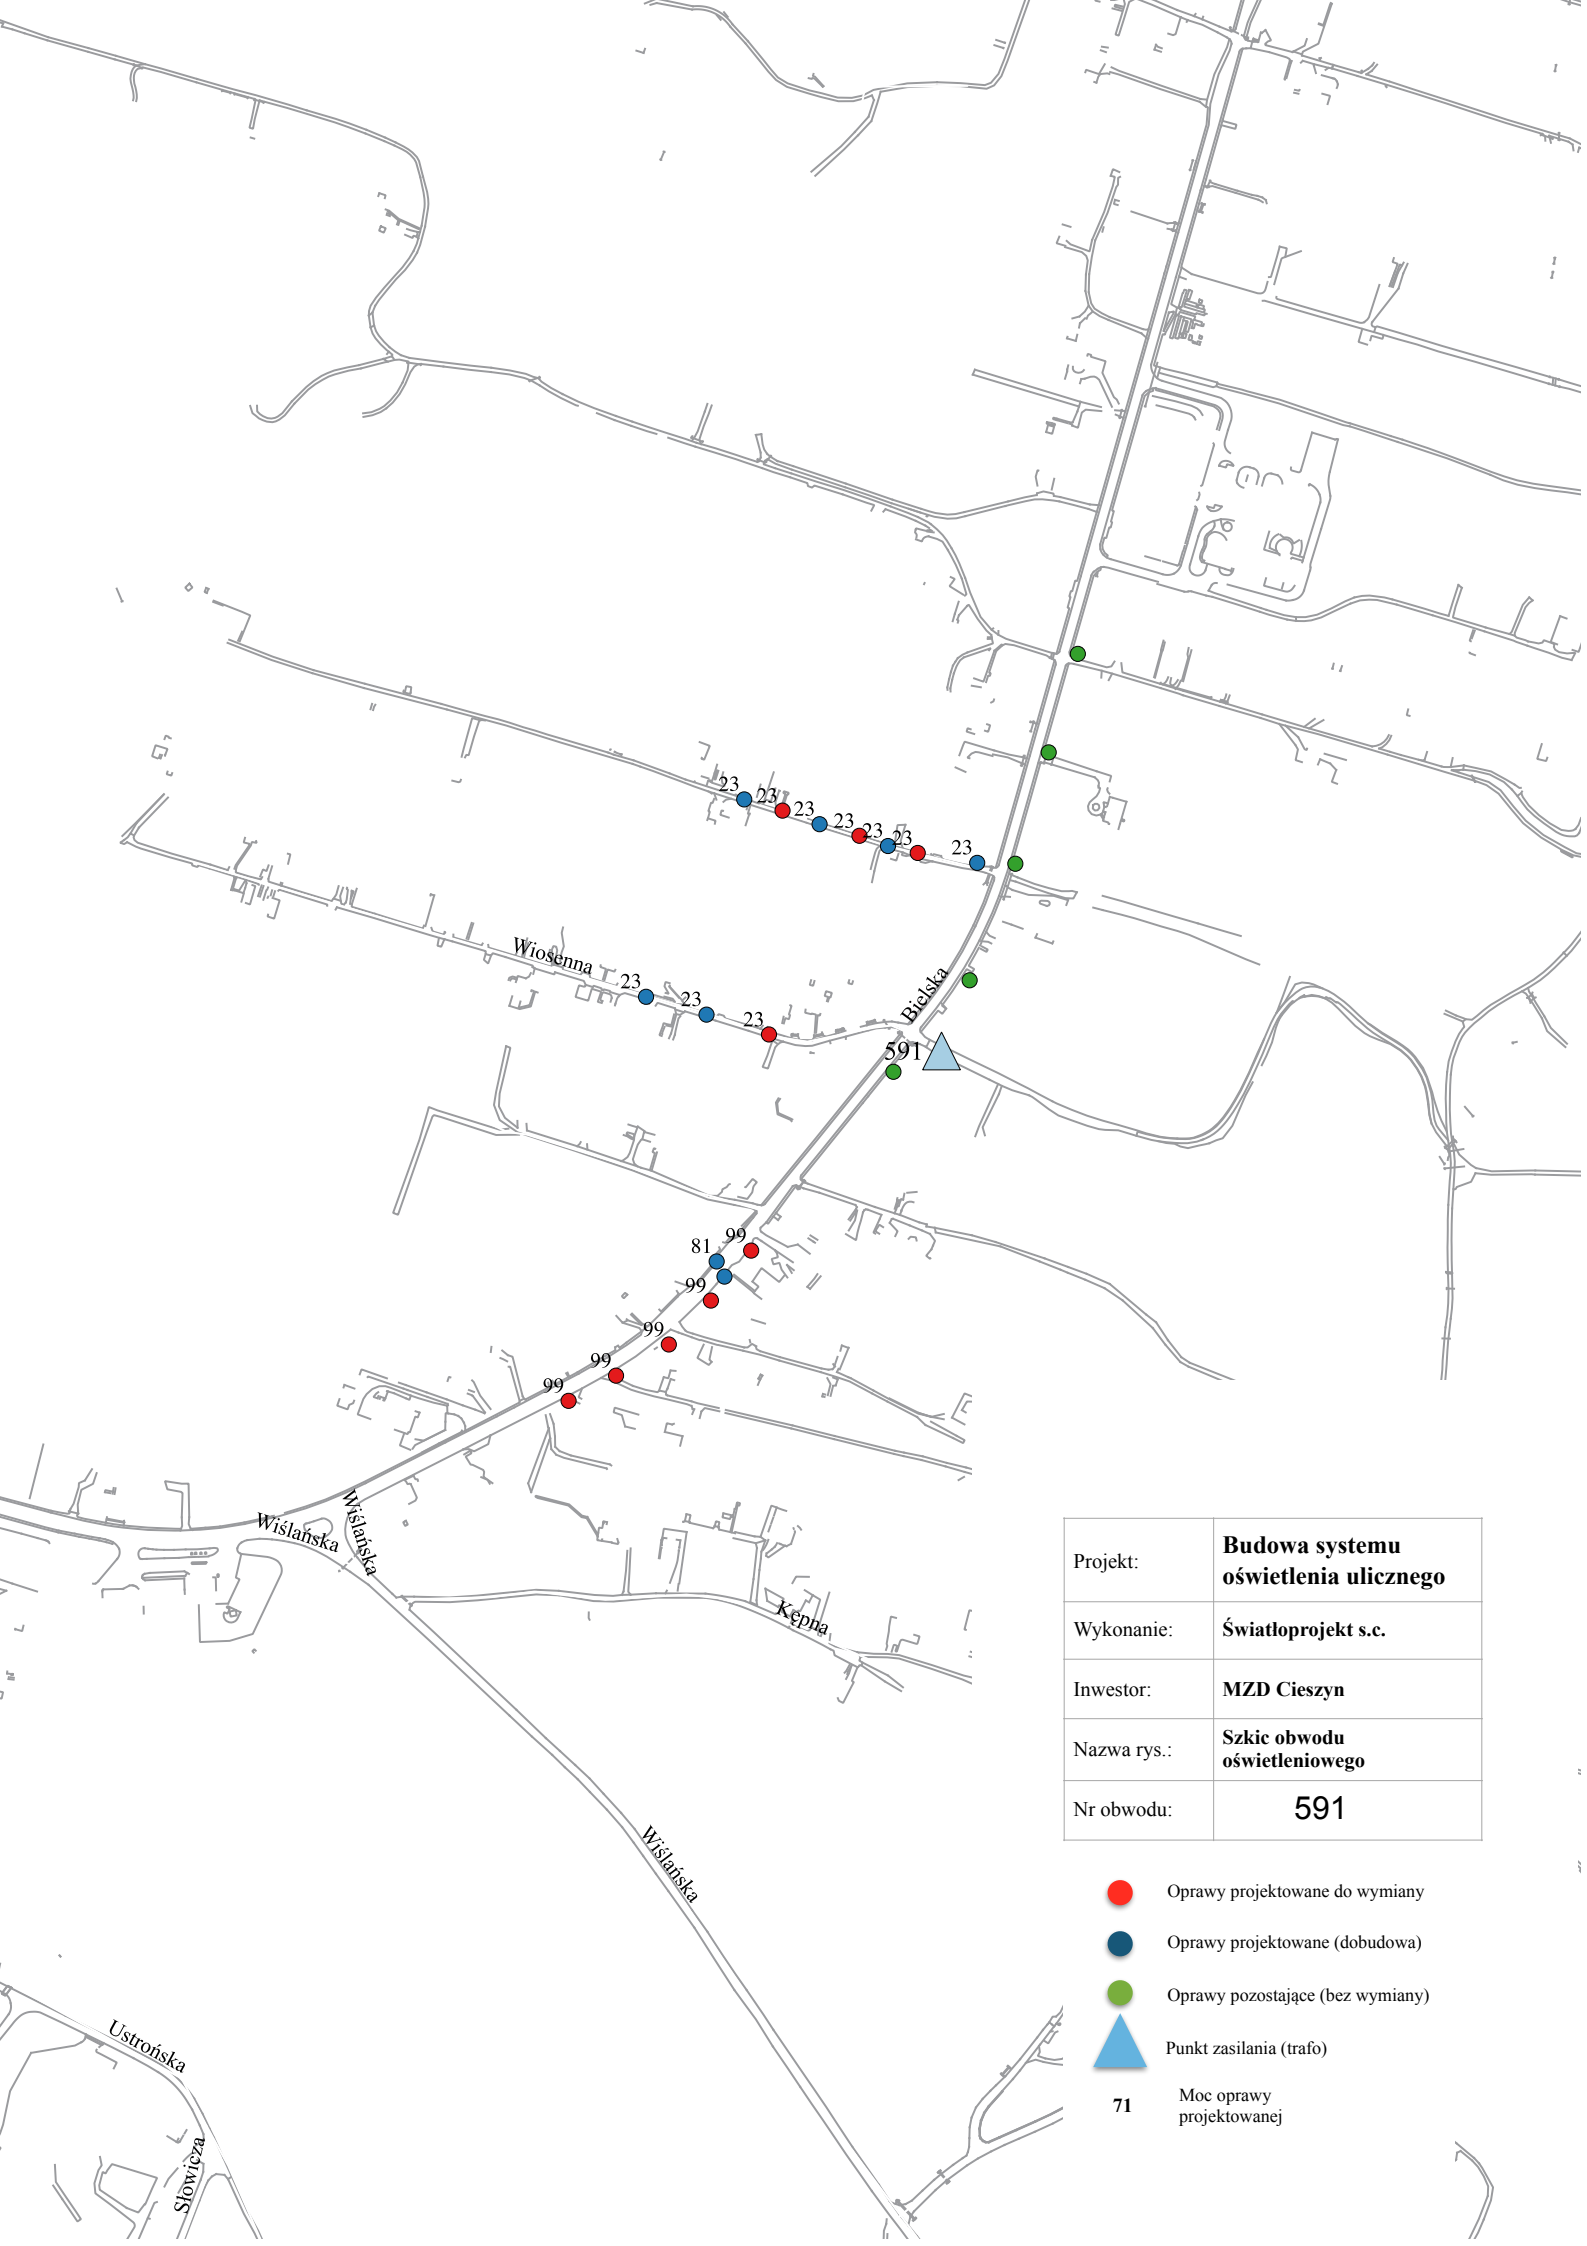

Projekt:	Budowa systemu oświetlenia ulicznego
Wykonanie:	Światloprojekt s.c.
Inwestor:	MZD Cieszyn
Nazwa rys.:	Szkic obwodu oświetleniowego
Nr obwodu:	591

- Oprawy projektowane do wymiany
- Oprawy projektowane (dobudowa)
- Oprawy pozostające (bez wymiany)
- ▲ Punkt zasilania (trafo)
- 71** Moc oprawy projektowanej


Projekt:	Budowa systemu oświetlenia ulicznego
Wykonanie:	Światloprojekt s.c.
Inwestor:	MZD Cieszyn
Nazwa rys.:	Szkieł obwodu oświetleniowego
Nr obwodu:	592

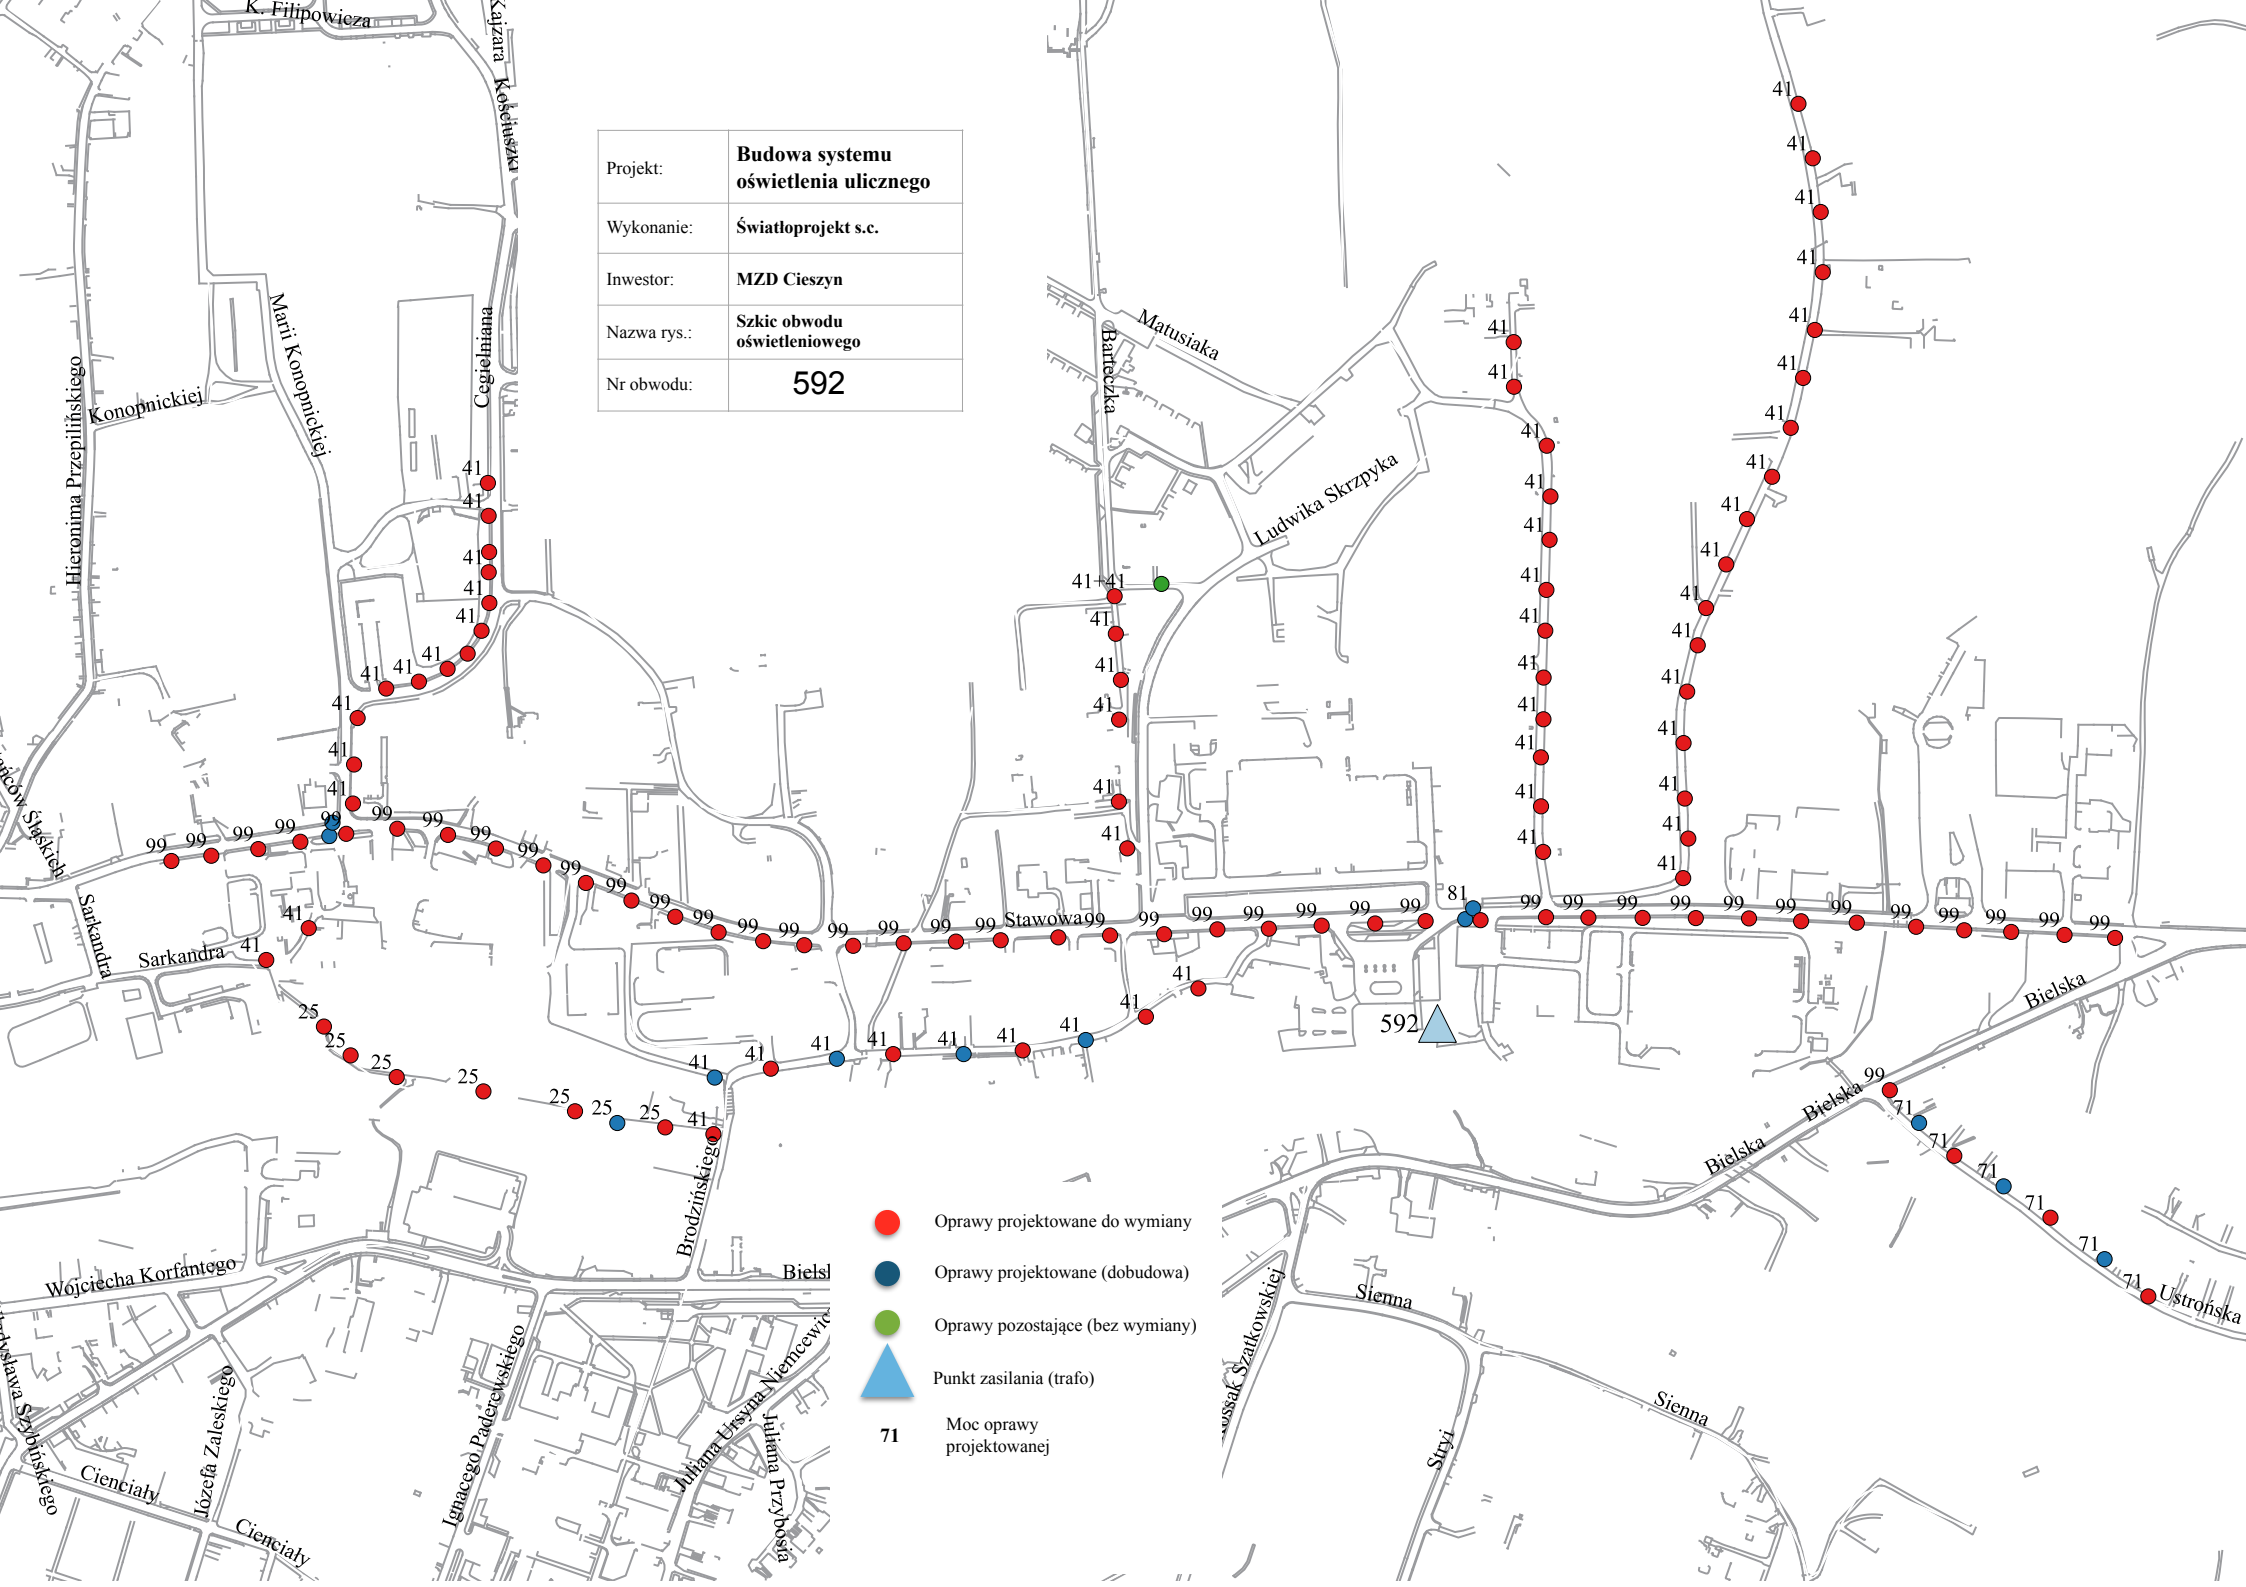


- Oprawy projektowane do wymiany
- Oprawy projektowane (dobudowa)
- Oprawy pozostające (bez wymiany)
- ▲ Punkt zasilania (trafo)
- 71** Moc oprawy projektowanej

Projekt:	Budowa systemu oświetlenia ulicznego
Wykonanie:	Światloprojekt s.c.
Inwestor:	MZD Cieszyn
Nazwa rys.:	Szkic obwodu oświetleniowego
Nr obwodu:	594


- Oprawy projektowane do wymiany
- Oprawy projektowane (dobudowa)
- Oprawy pozostające (bez wymiany)
- ▲ Punkt zasilania (trafo)
- 71** Moc oprawy projektowanej

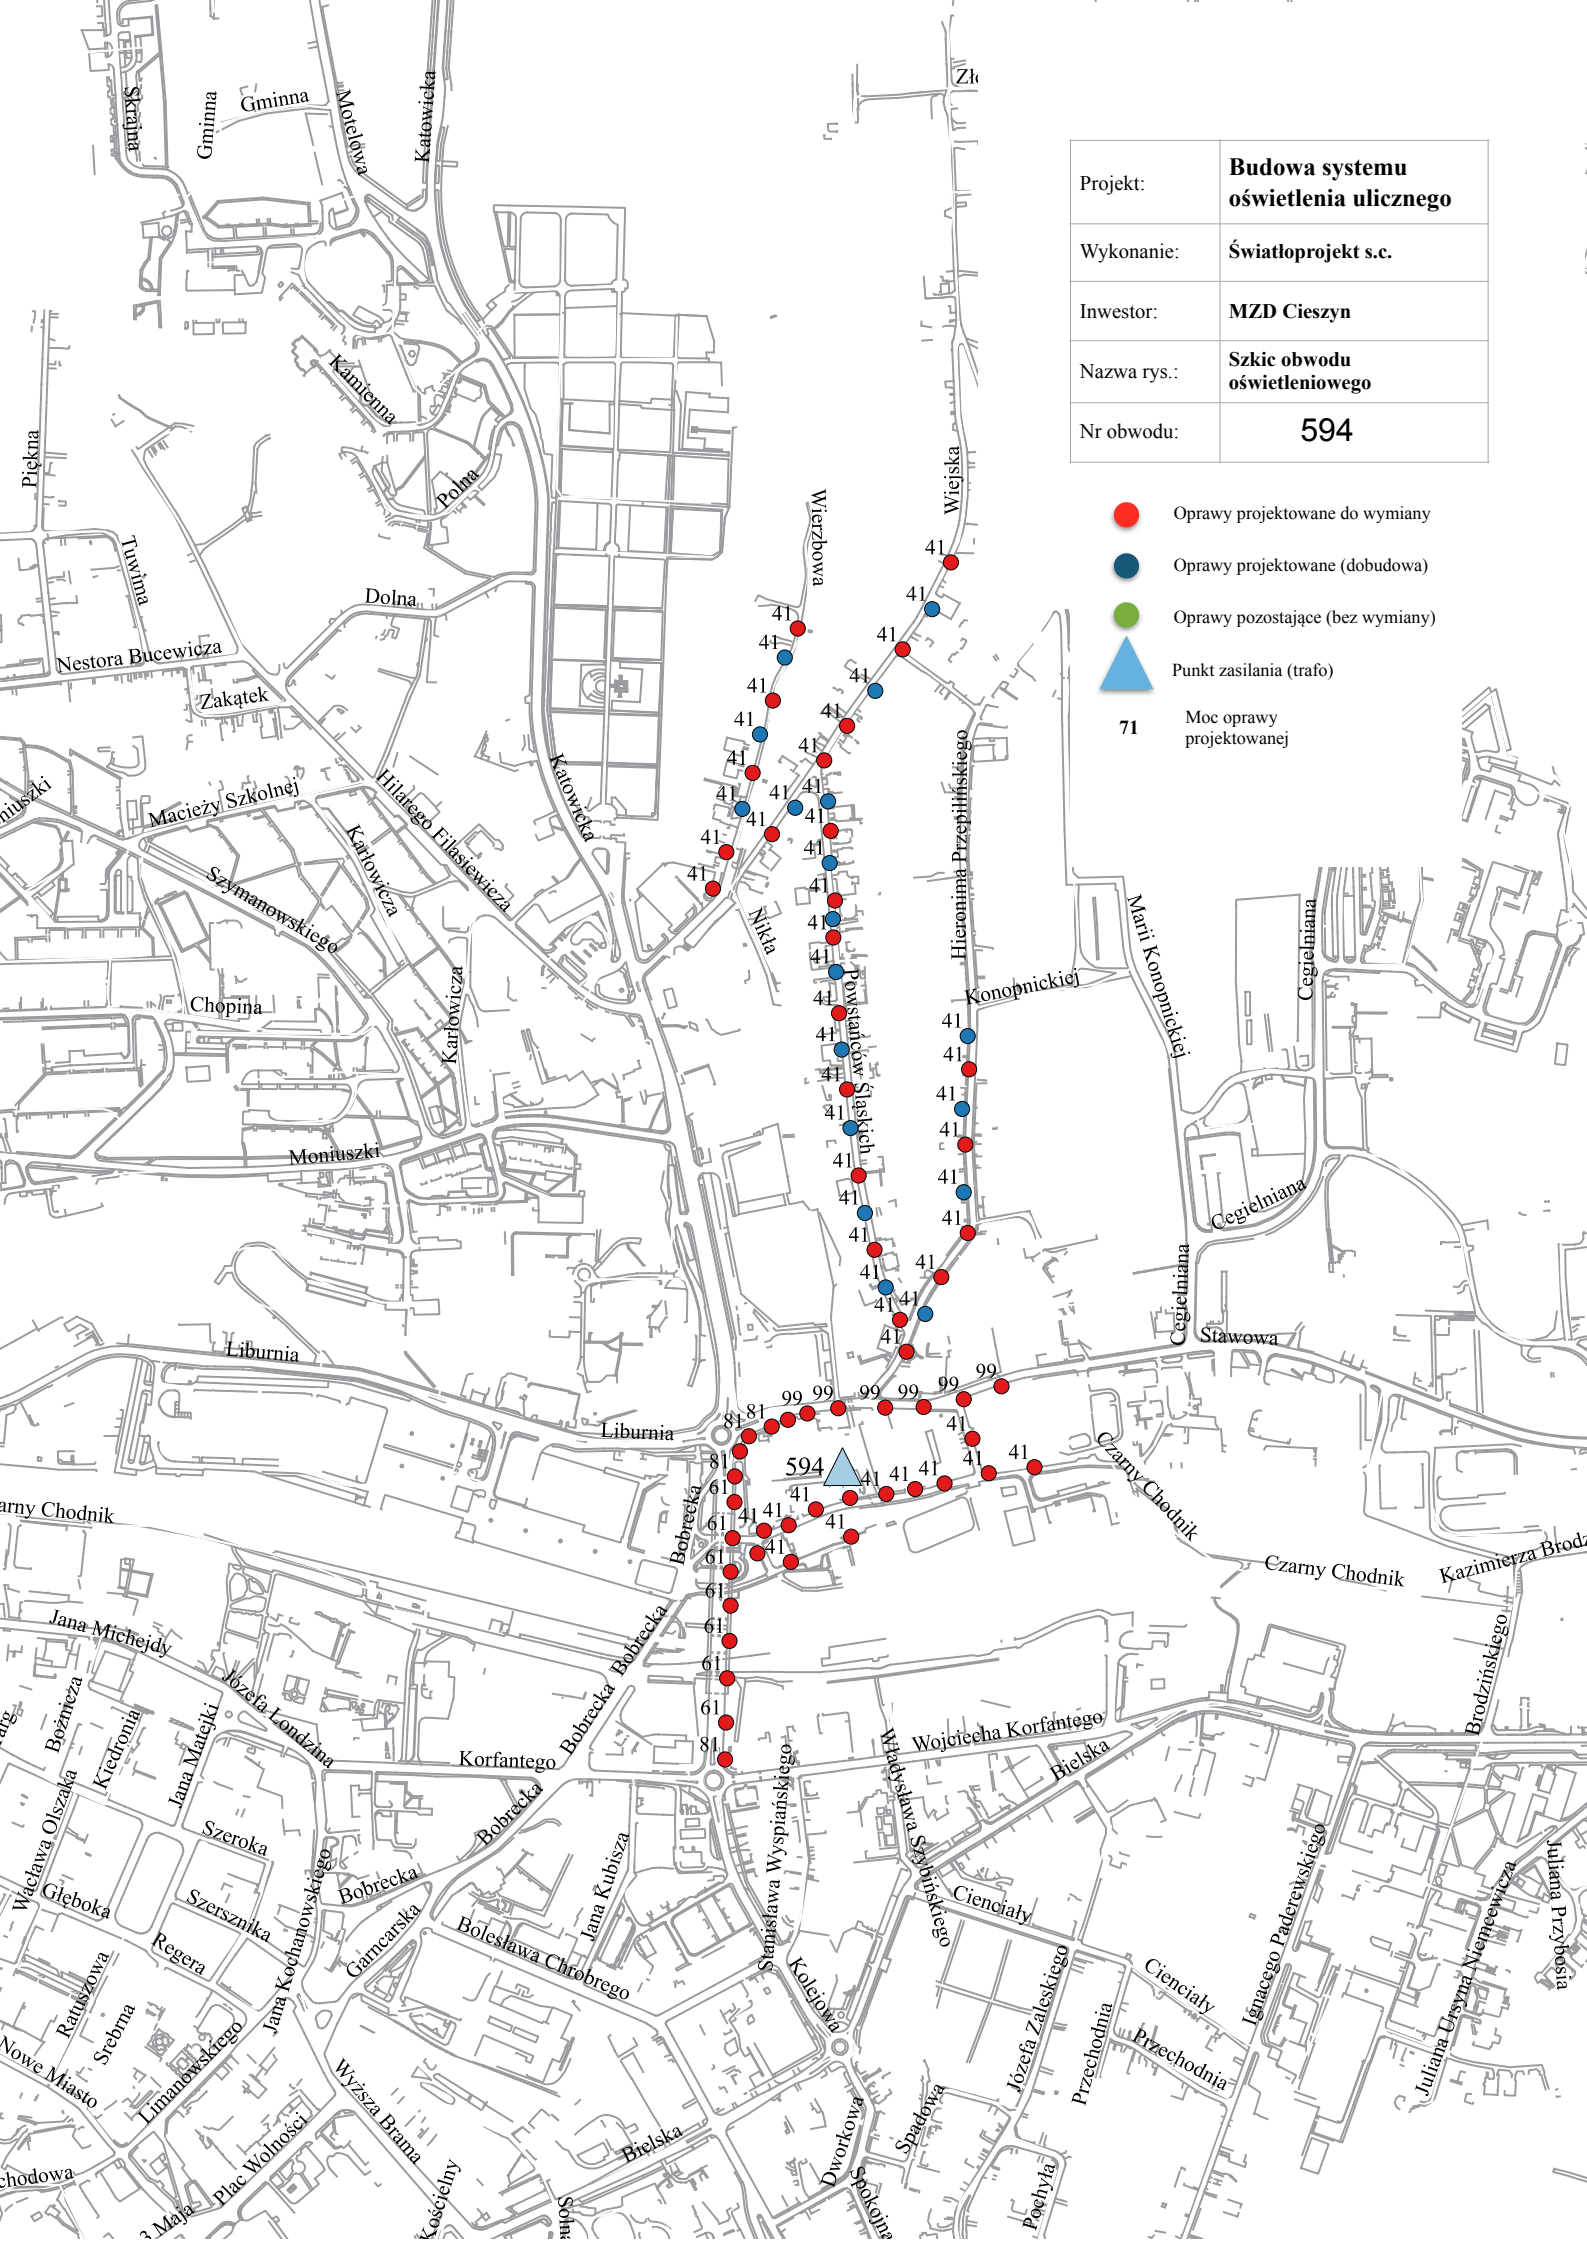

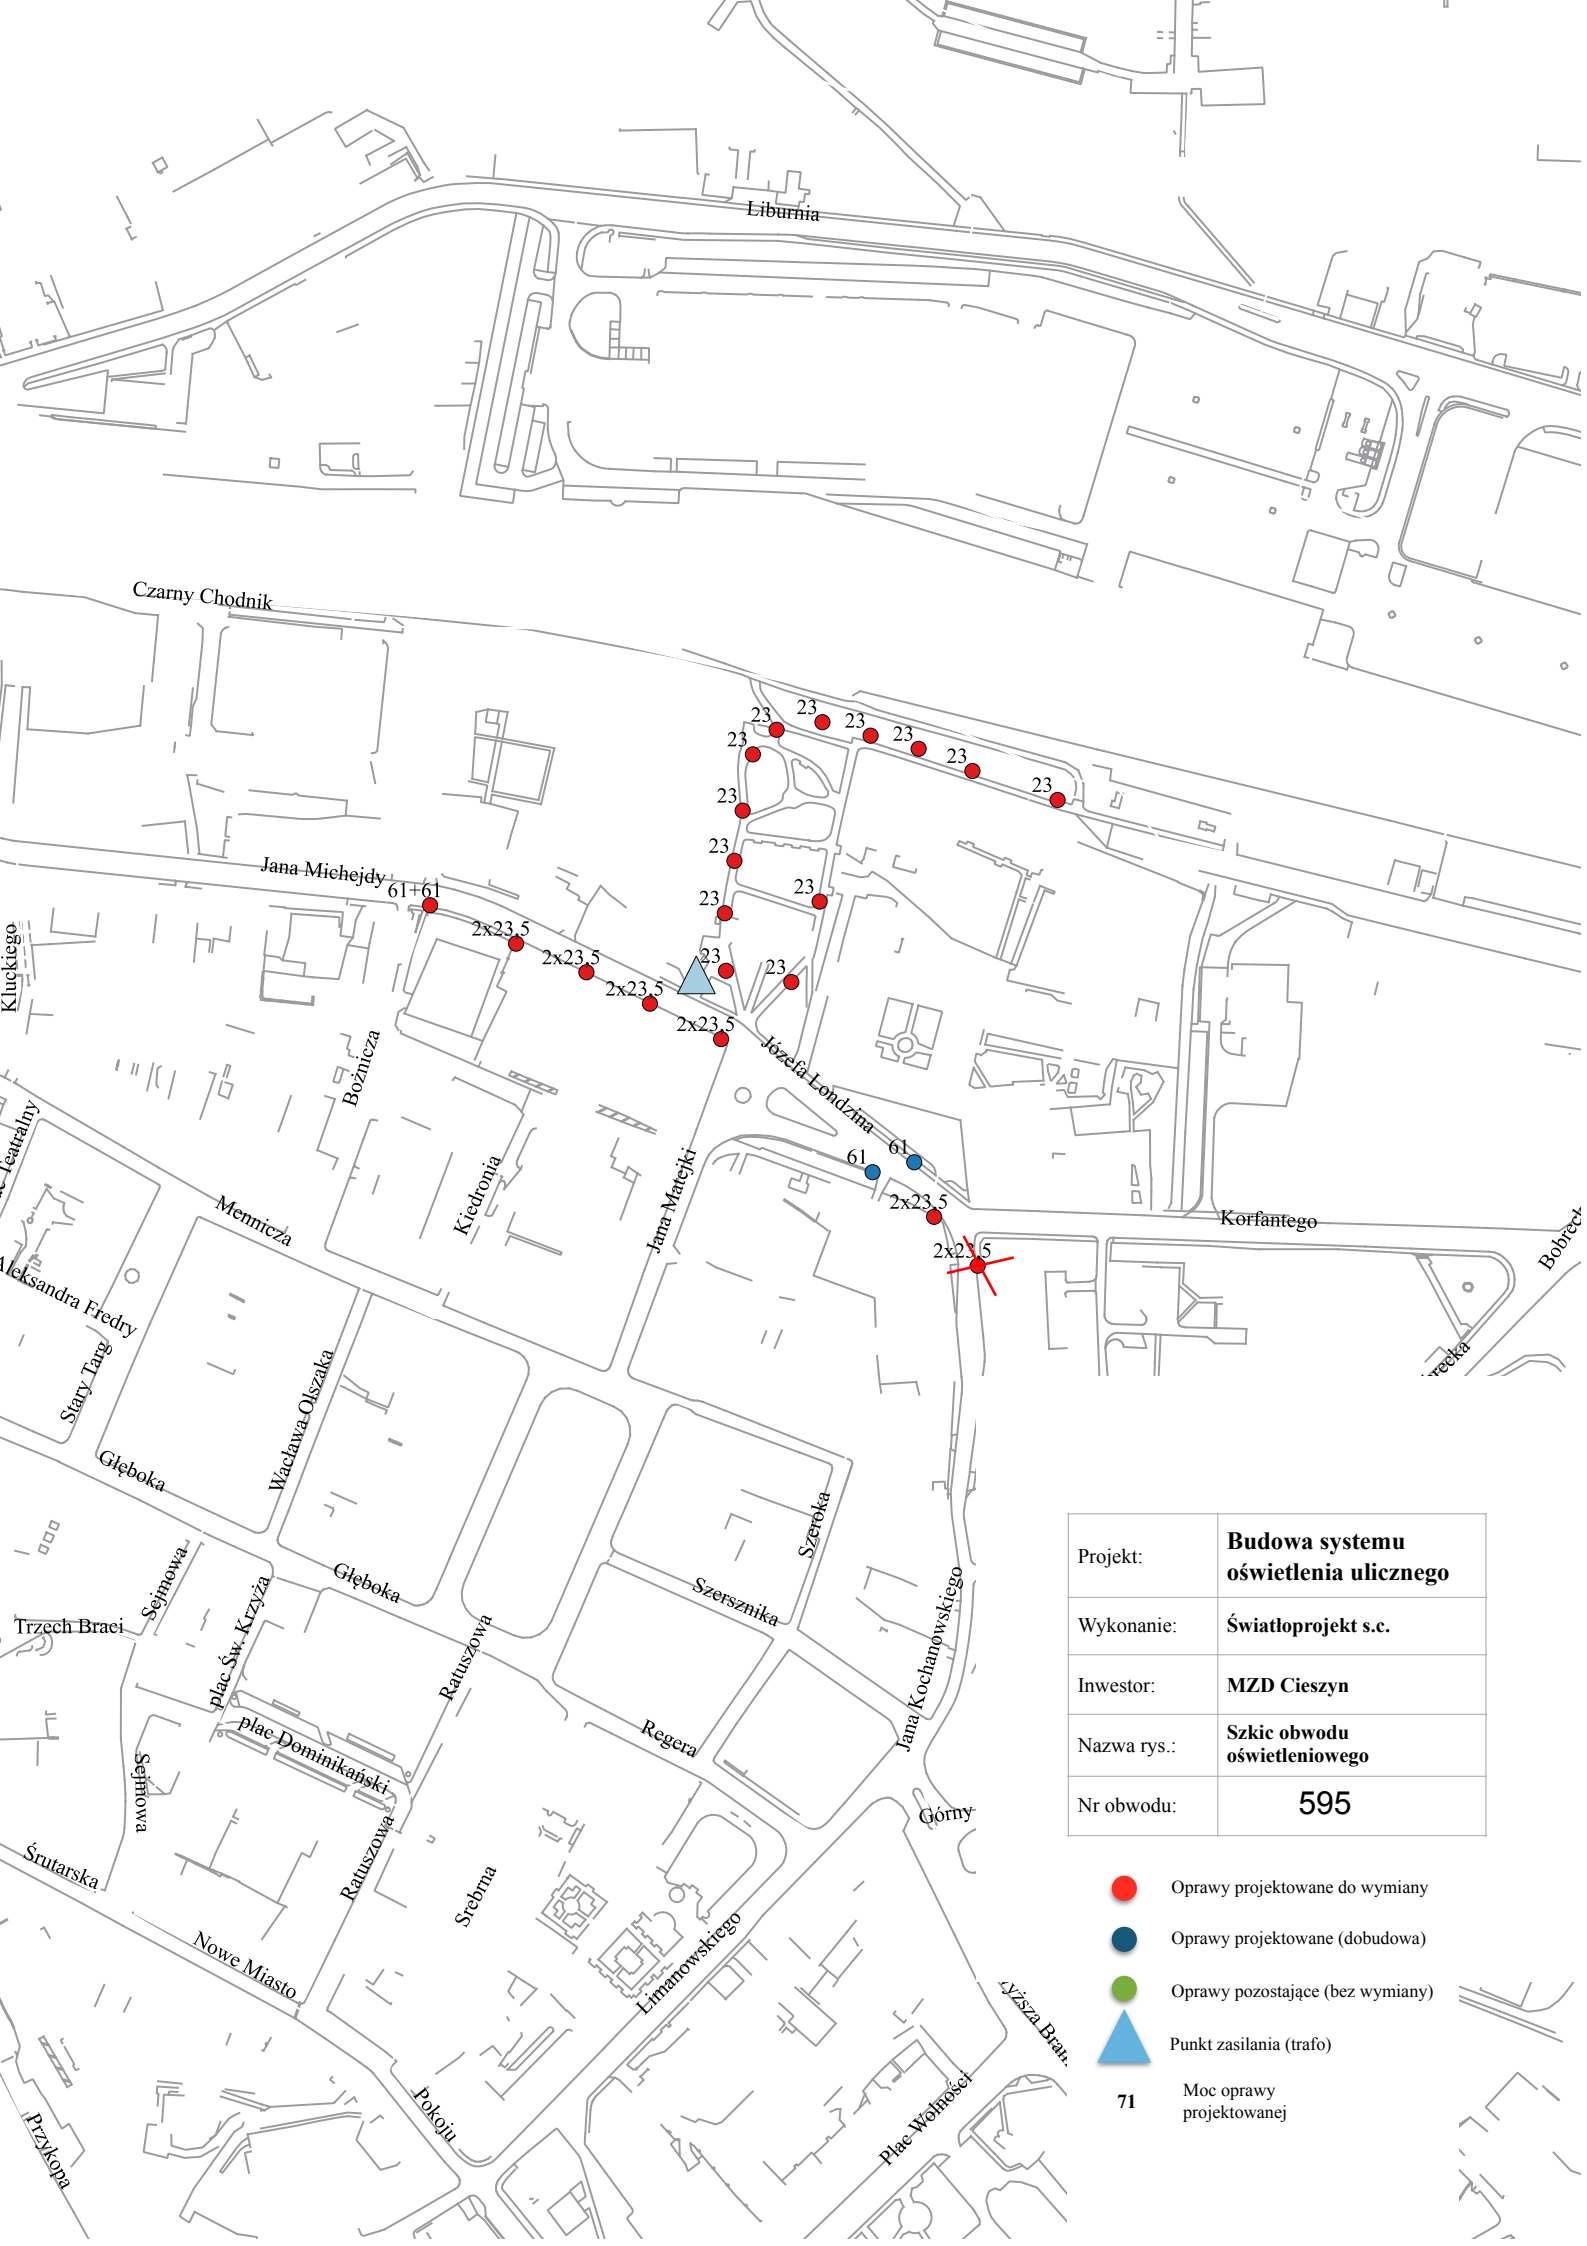

Projekt:	Budowa systemu oświetlenia ulicznego
Wykonanie:	Światloprojekt s.c.
Inwestor:	MZD Cieszyn
Nazwa rys.:	Szkic obwodu oświetleniowego
Nr obwodu:	595

- Oprawy projektowane do wymiany
- Oprawy projektowane (dobudowa)
- Oprawy pozostające (bez wymiany)
- ▲ Punkt zasilania (trafo)
- 71** Moc oprawy projektowanej

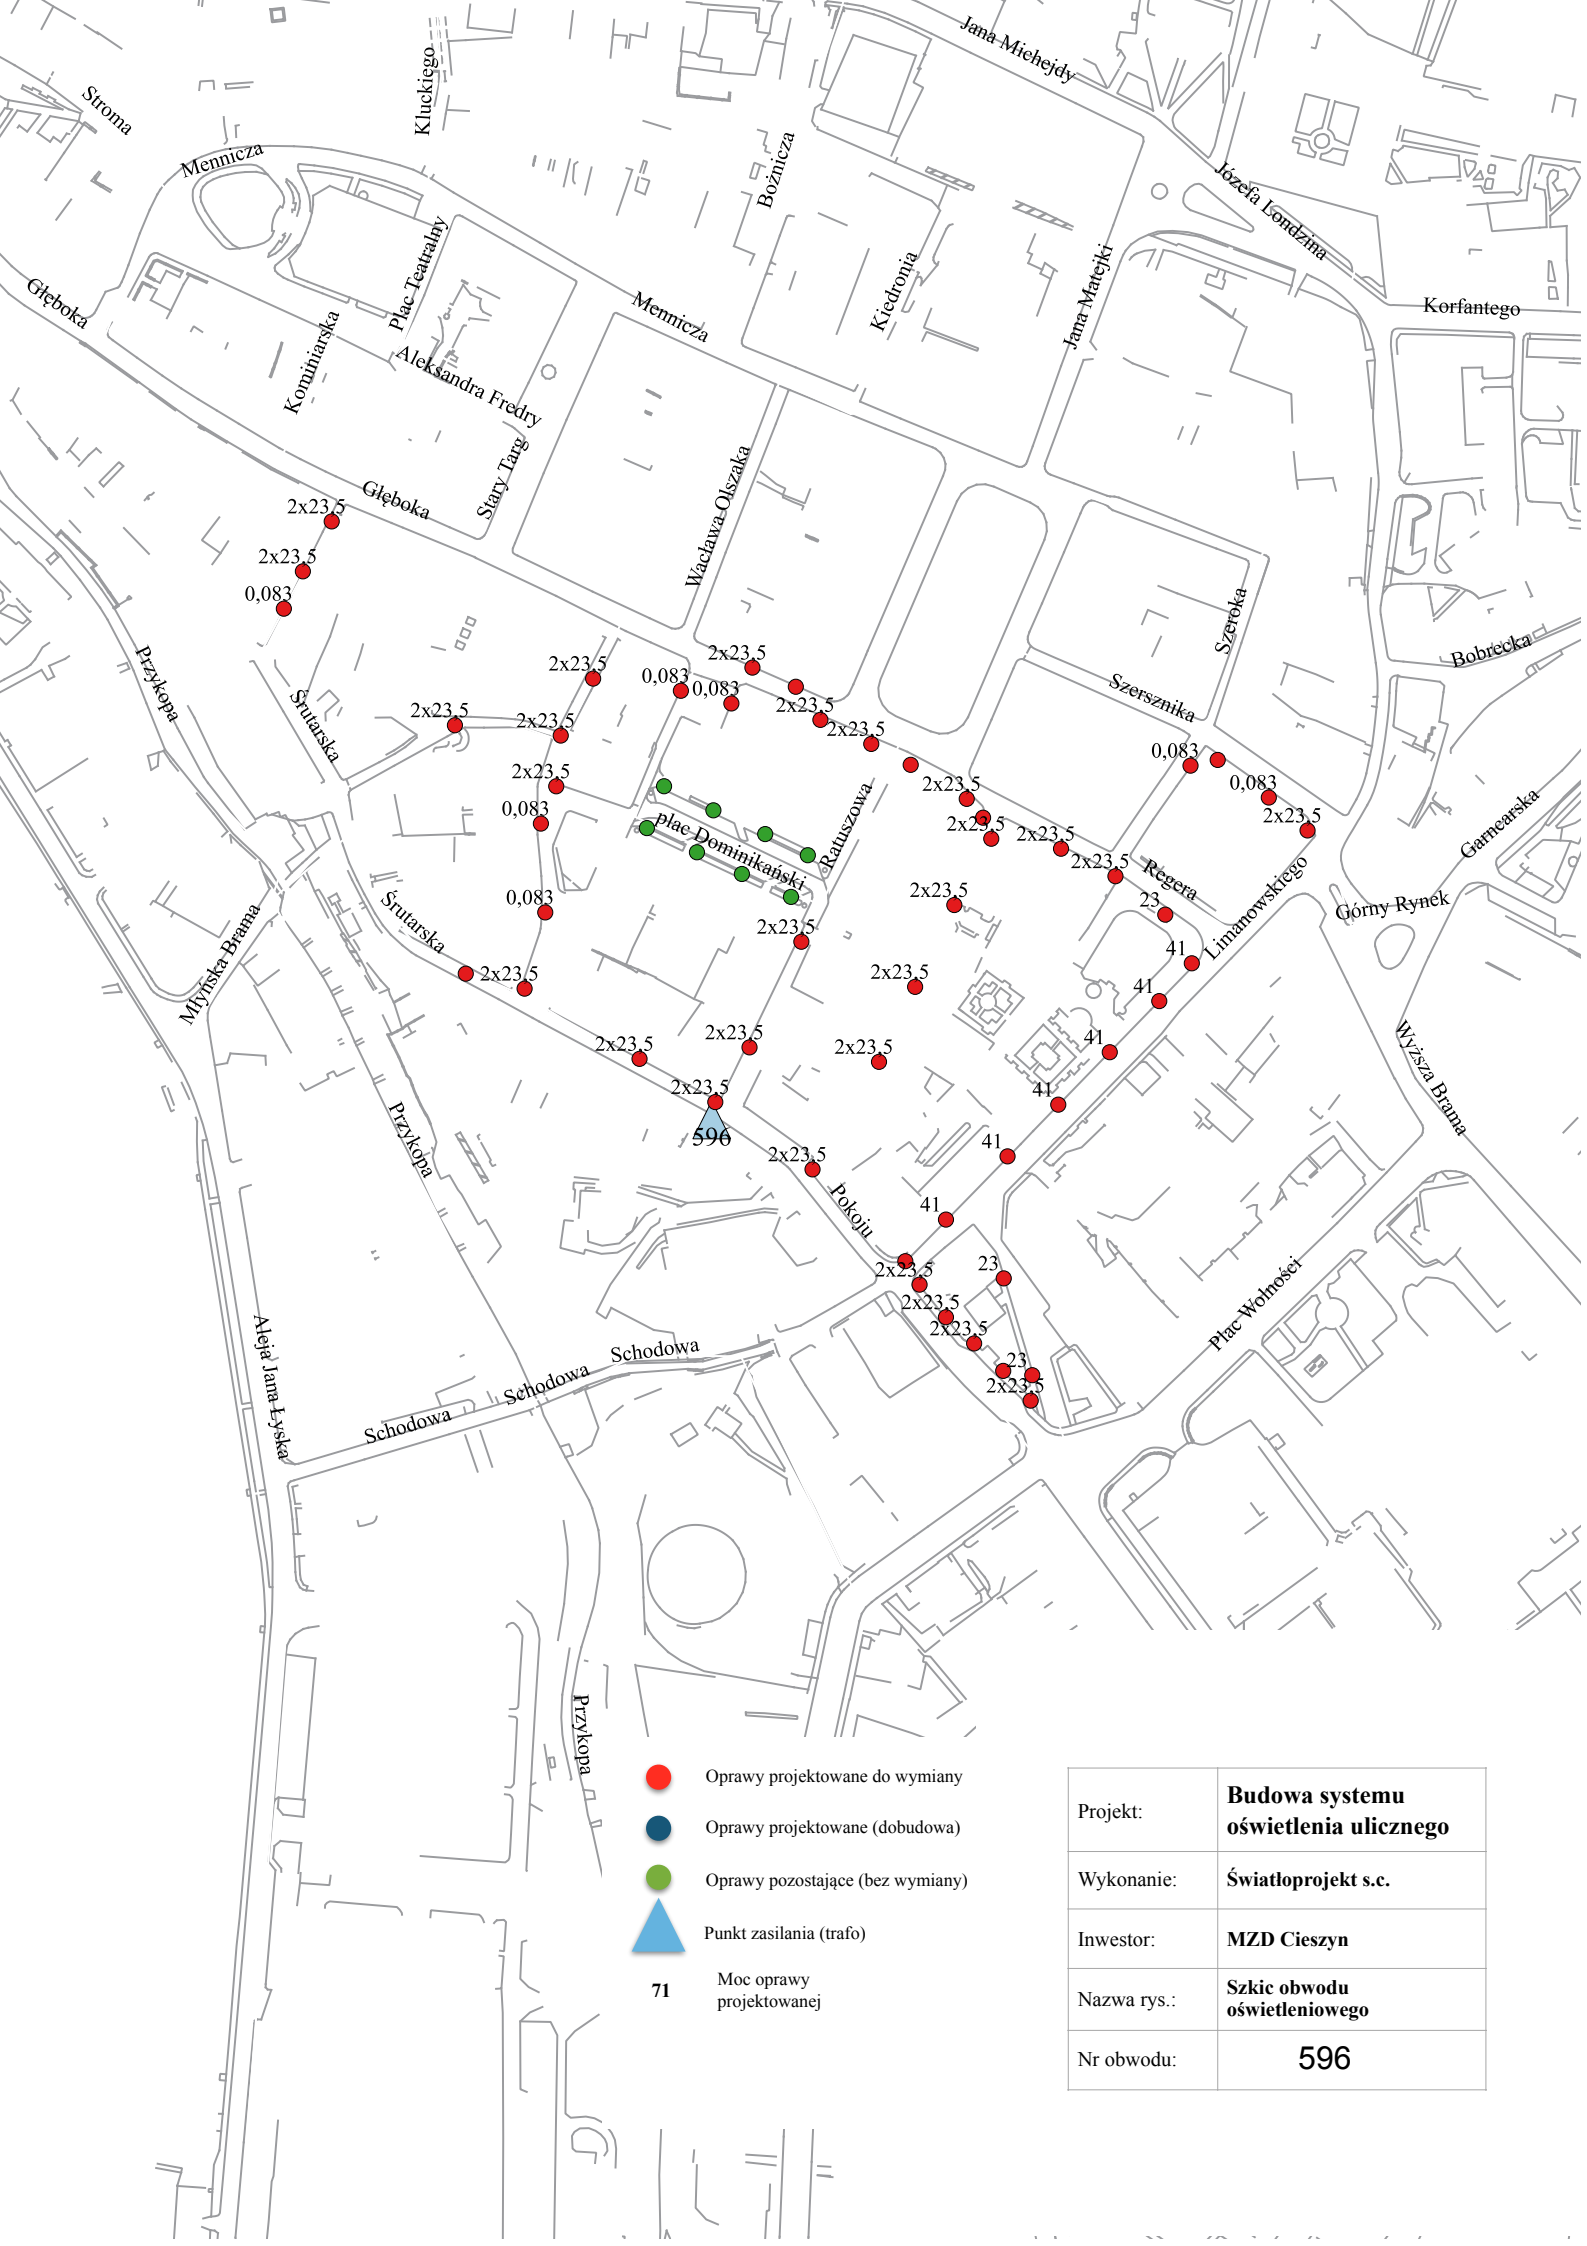

- Oprawy projektowane do wymiany
- Oprawy projektowane (dobudowa)
- Oprawy pozostające (bez wymiany)
- ▲ Punkt zasilania (trafo)
- 71** Moc oprawy projektowanej





Projekt:	Budowa systemu oświetlenia ulicznego
Wykonanie:	Światloprojekt s.c.
Inwestor:	MZD Cieszyn
Nazwa rys.:	Szkic obwodu oświetleniowego
Nr obwodu:	596




Projekt:	Budowa systemu oświetlenia ulicznego
Wykonanie:	Światloprojekt s.c.
Inwestor:	MZD Cieszyn
Nazwa rys.:	Szkic obwodu oświetleniowego
Nr obwodu:	597

- Oprawy projektowane do wymiany
- Oprawy projektowane (dobudowa)
- Oprawy pozostające (bez wymiany)
- ▲ Punkt zasilania (trafo)
- 71 Moc oprawy projektowanej

Projekt:	Budowa systemu oświetlenia ulicznego
Wykonanie:	Światloprojekt s.c.
Inwestor:	MZD Cieszyn
Nazwa rys.:	Szkie obwodu oświetleniowego
Nr obwodu:	598


-  Oprawy projektowane do wymiany
-  Oprawy projektowane (dobudowa)
-  Oprawy pozostające (bez wymiany)
-  Punkt zasilania (trafo)
- 71** Moc oprawy projektowanej

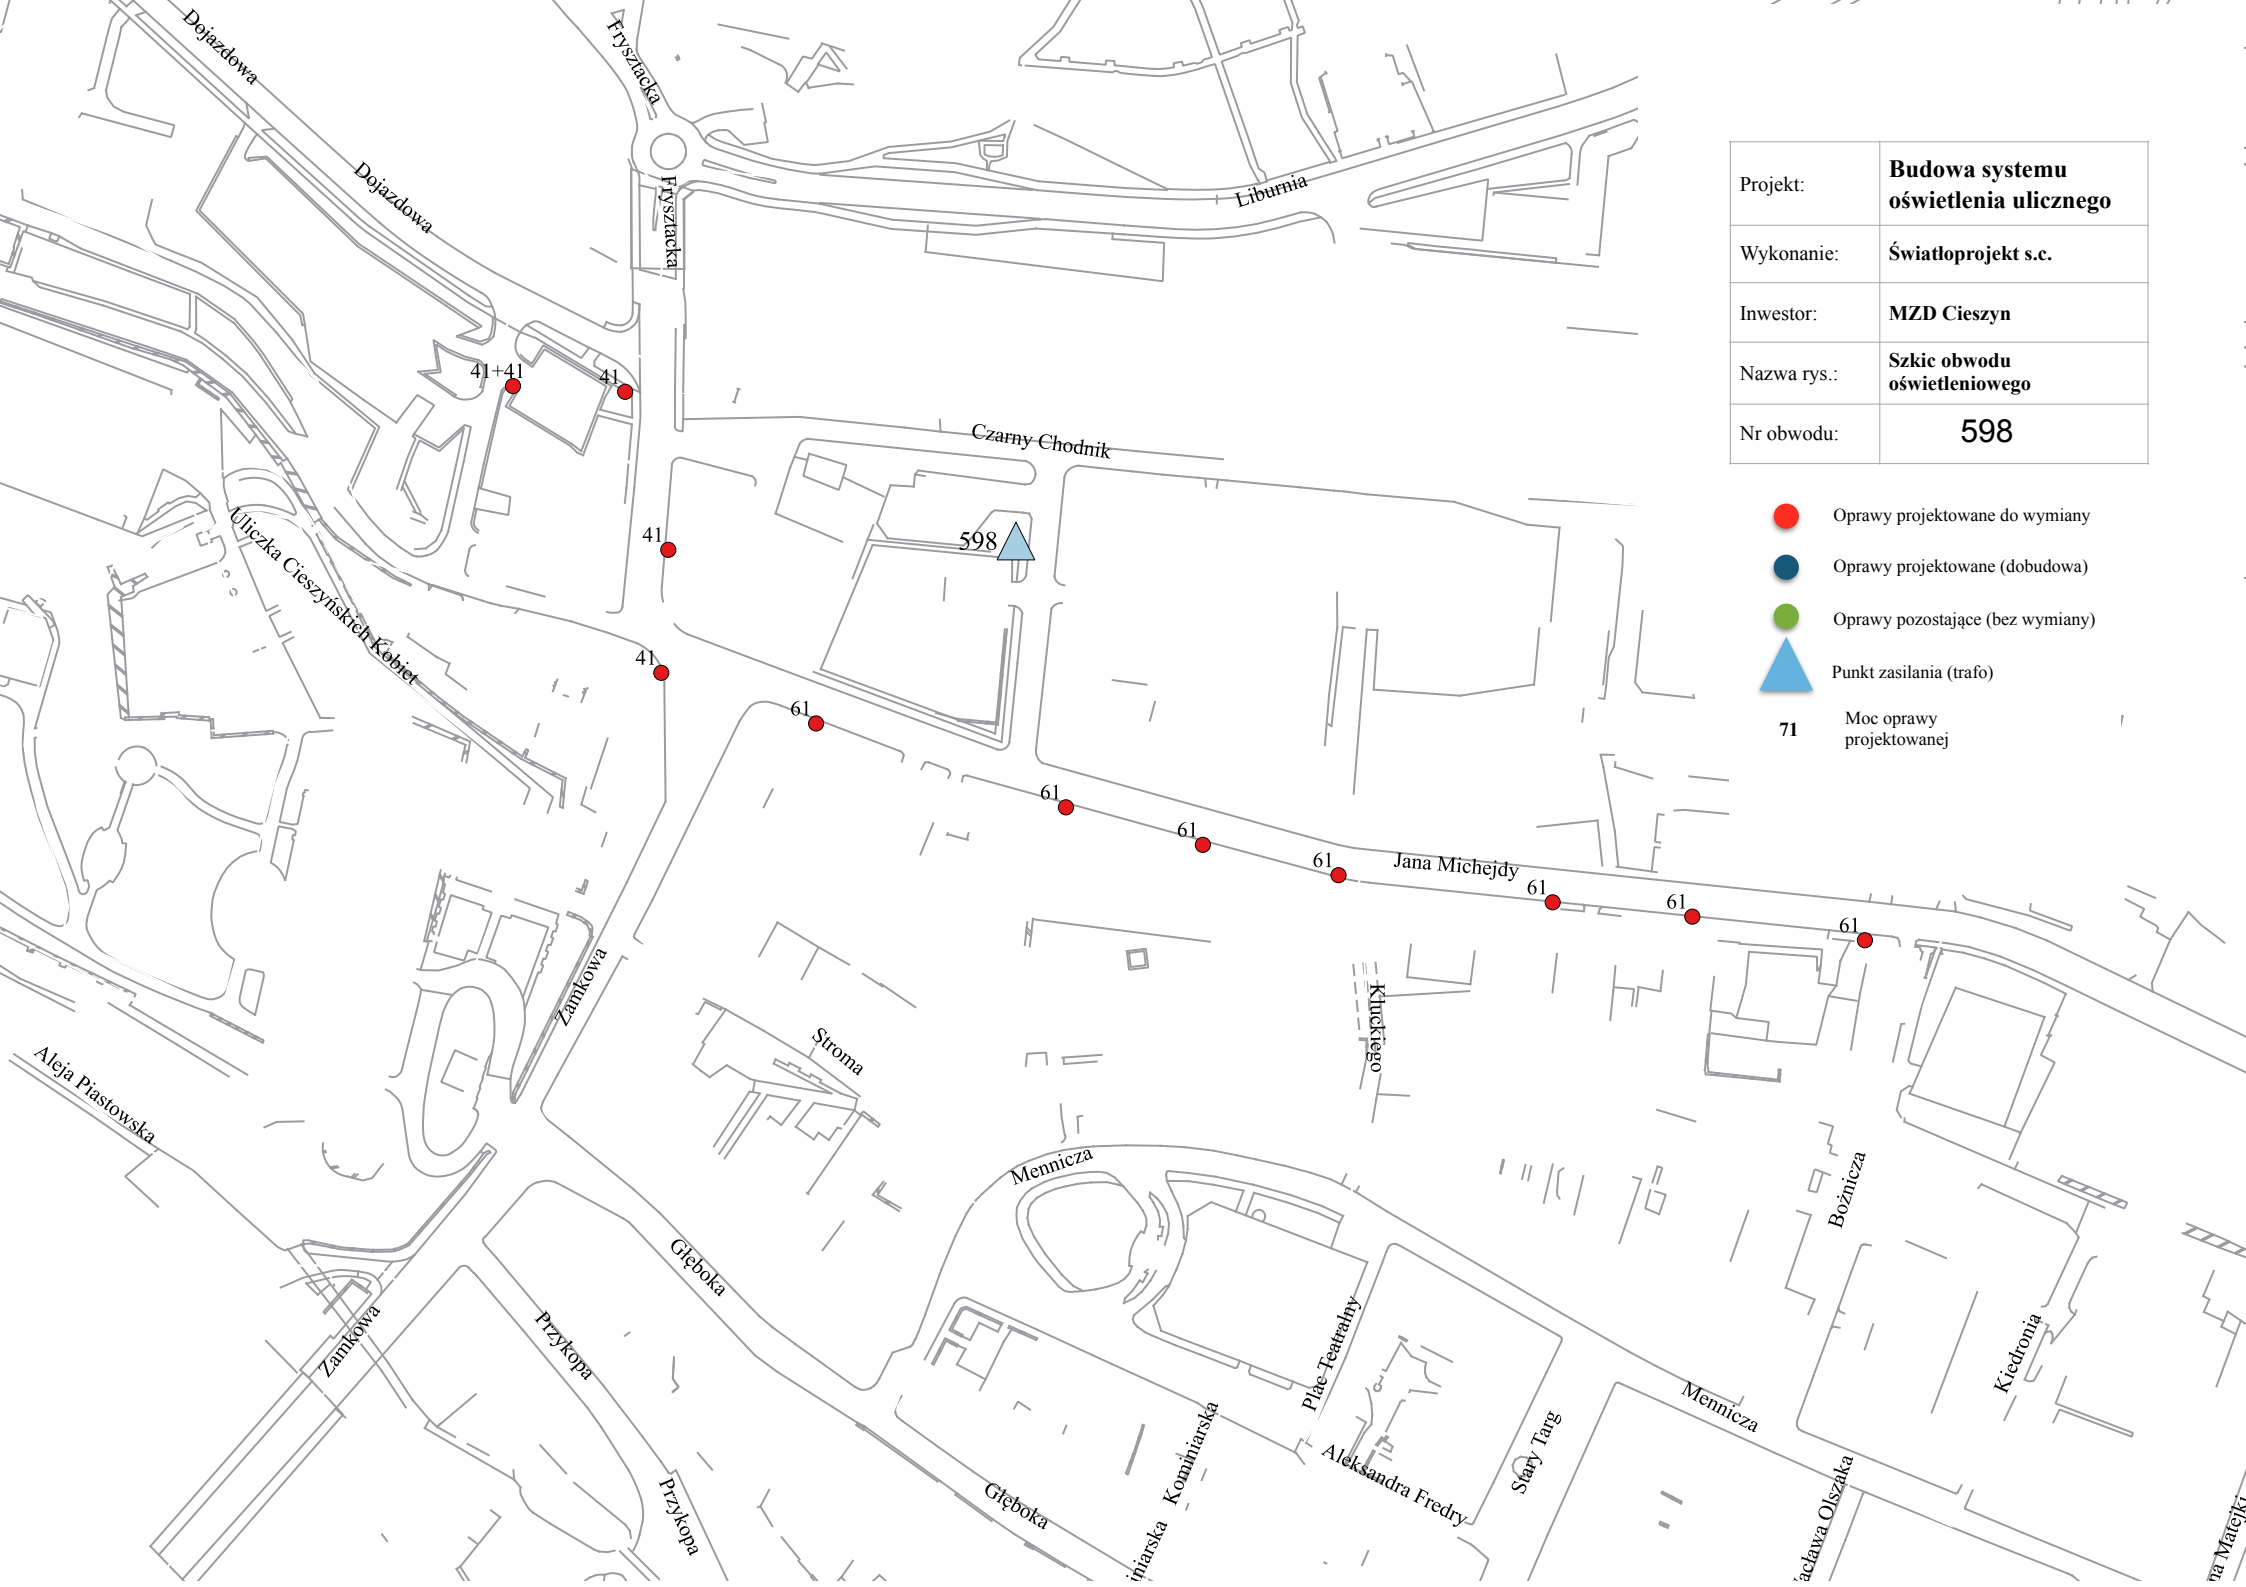




Projekt:	Budowa systemu oświetlenia ulicznego
Wykonanie:	Światloprojekt s.c.
Inwestor:	MZD Cieszyn
Nazwa rys.:	Szkie obwodu oświetleniowego
Nr obwodu:	600

- Oprawy projektowane do wymiany
- Oprawy projektowane (dobudowa)
- Oprawy pozostające (bez wymiany)
- ▲ Punkt zasilania (trafo)
- 71 Moc oprawy projektowanej

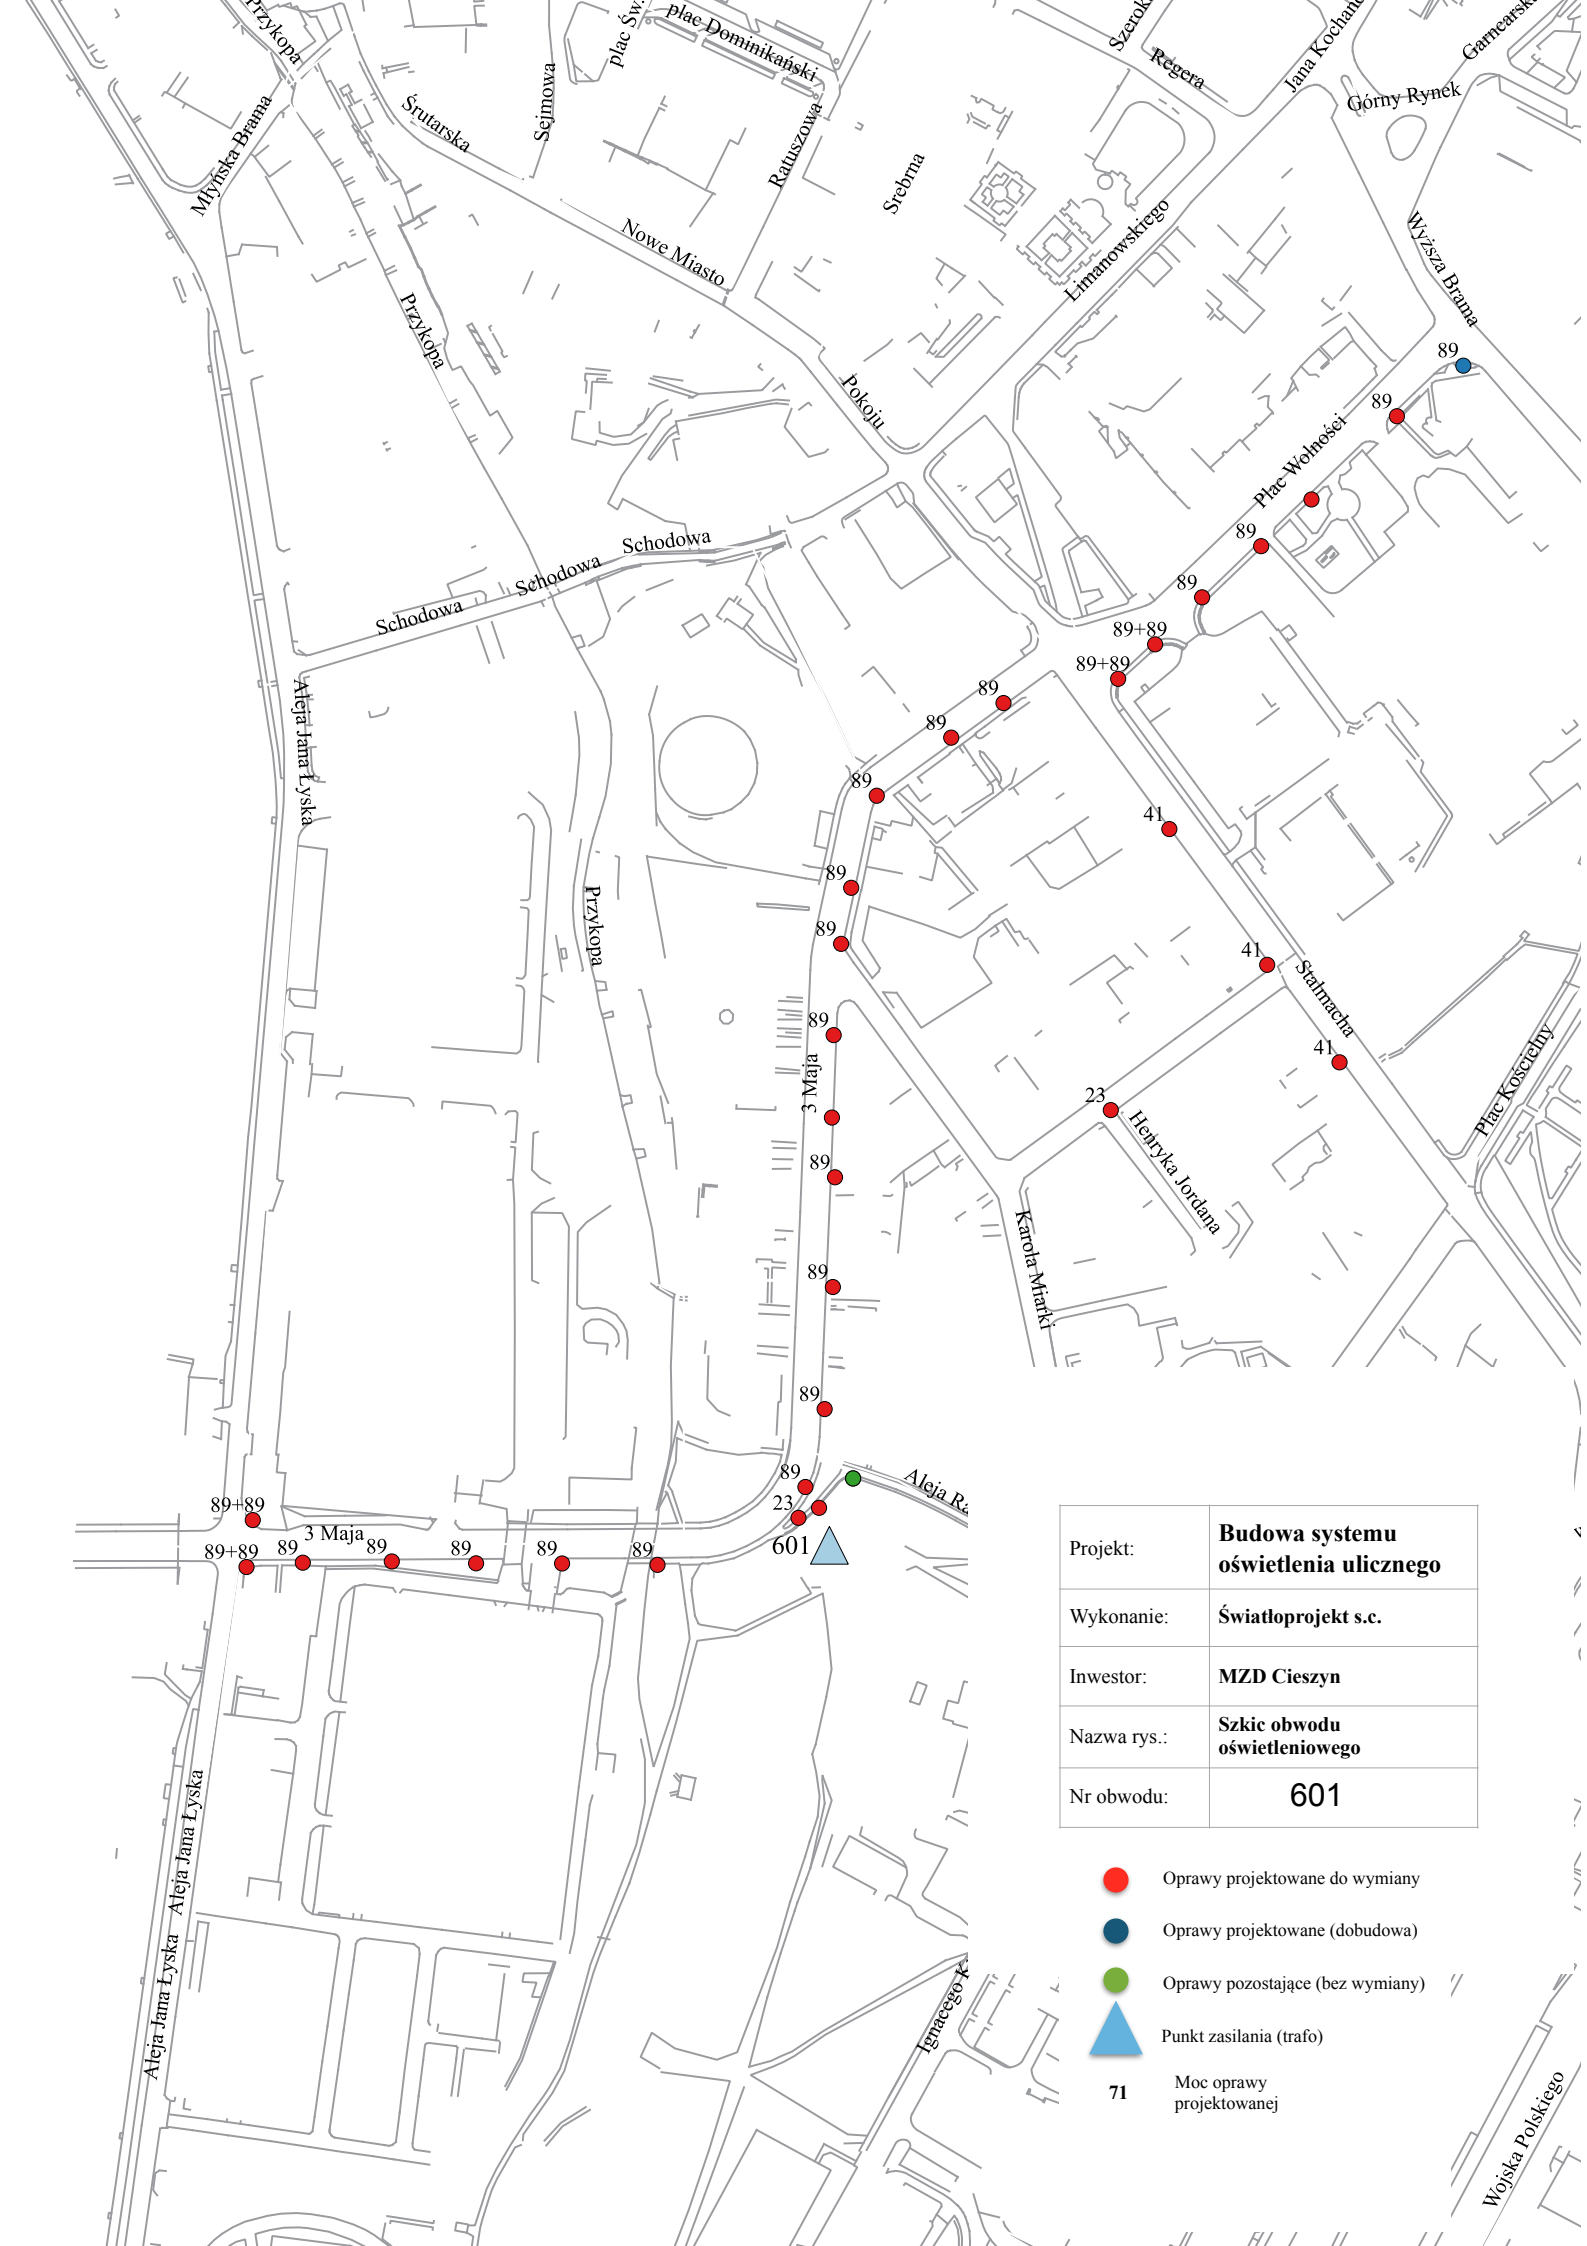


Projekt:	Budowa systemu oświetlenia ulicznego
Wykonanie:	Światloprojekt s.c.
Inwestor:	MZD Cieszyn
Nazwa rys.:	Szkiec obwodu oświetleniowego
Nr obwodu:	601

- Oprawy projektowane do wymiany
 - Oprawy projektowane (dobudowa)
 - Oprawy pozostające (bez wymiany)
 - ▲ Punkt zasilania (trafo)
- 71** Moc oprawy projektowanej

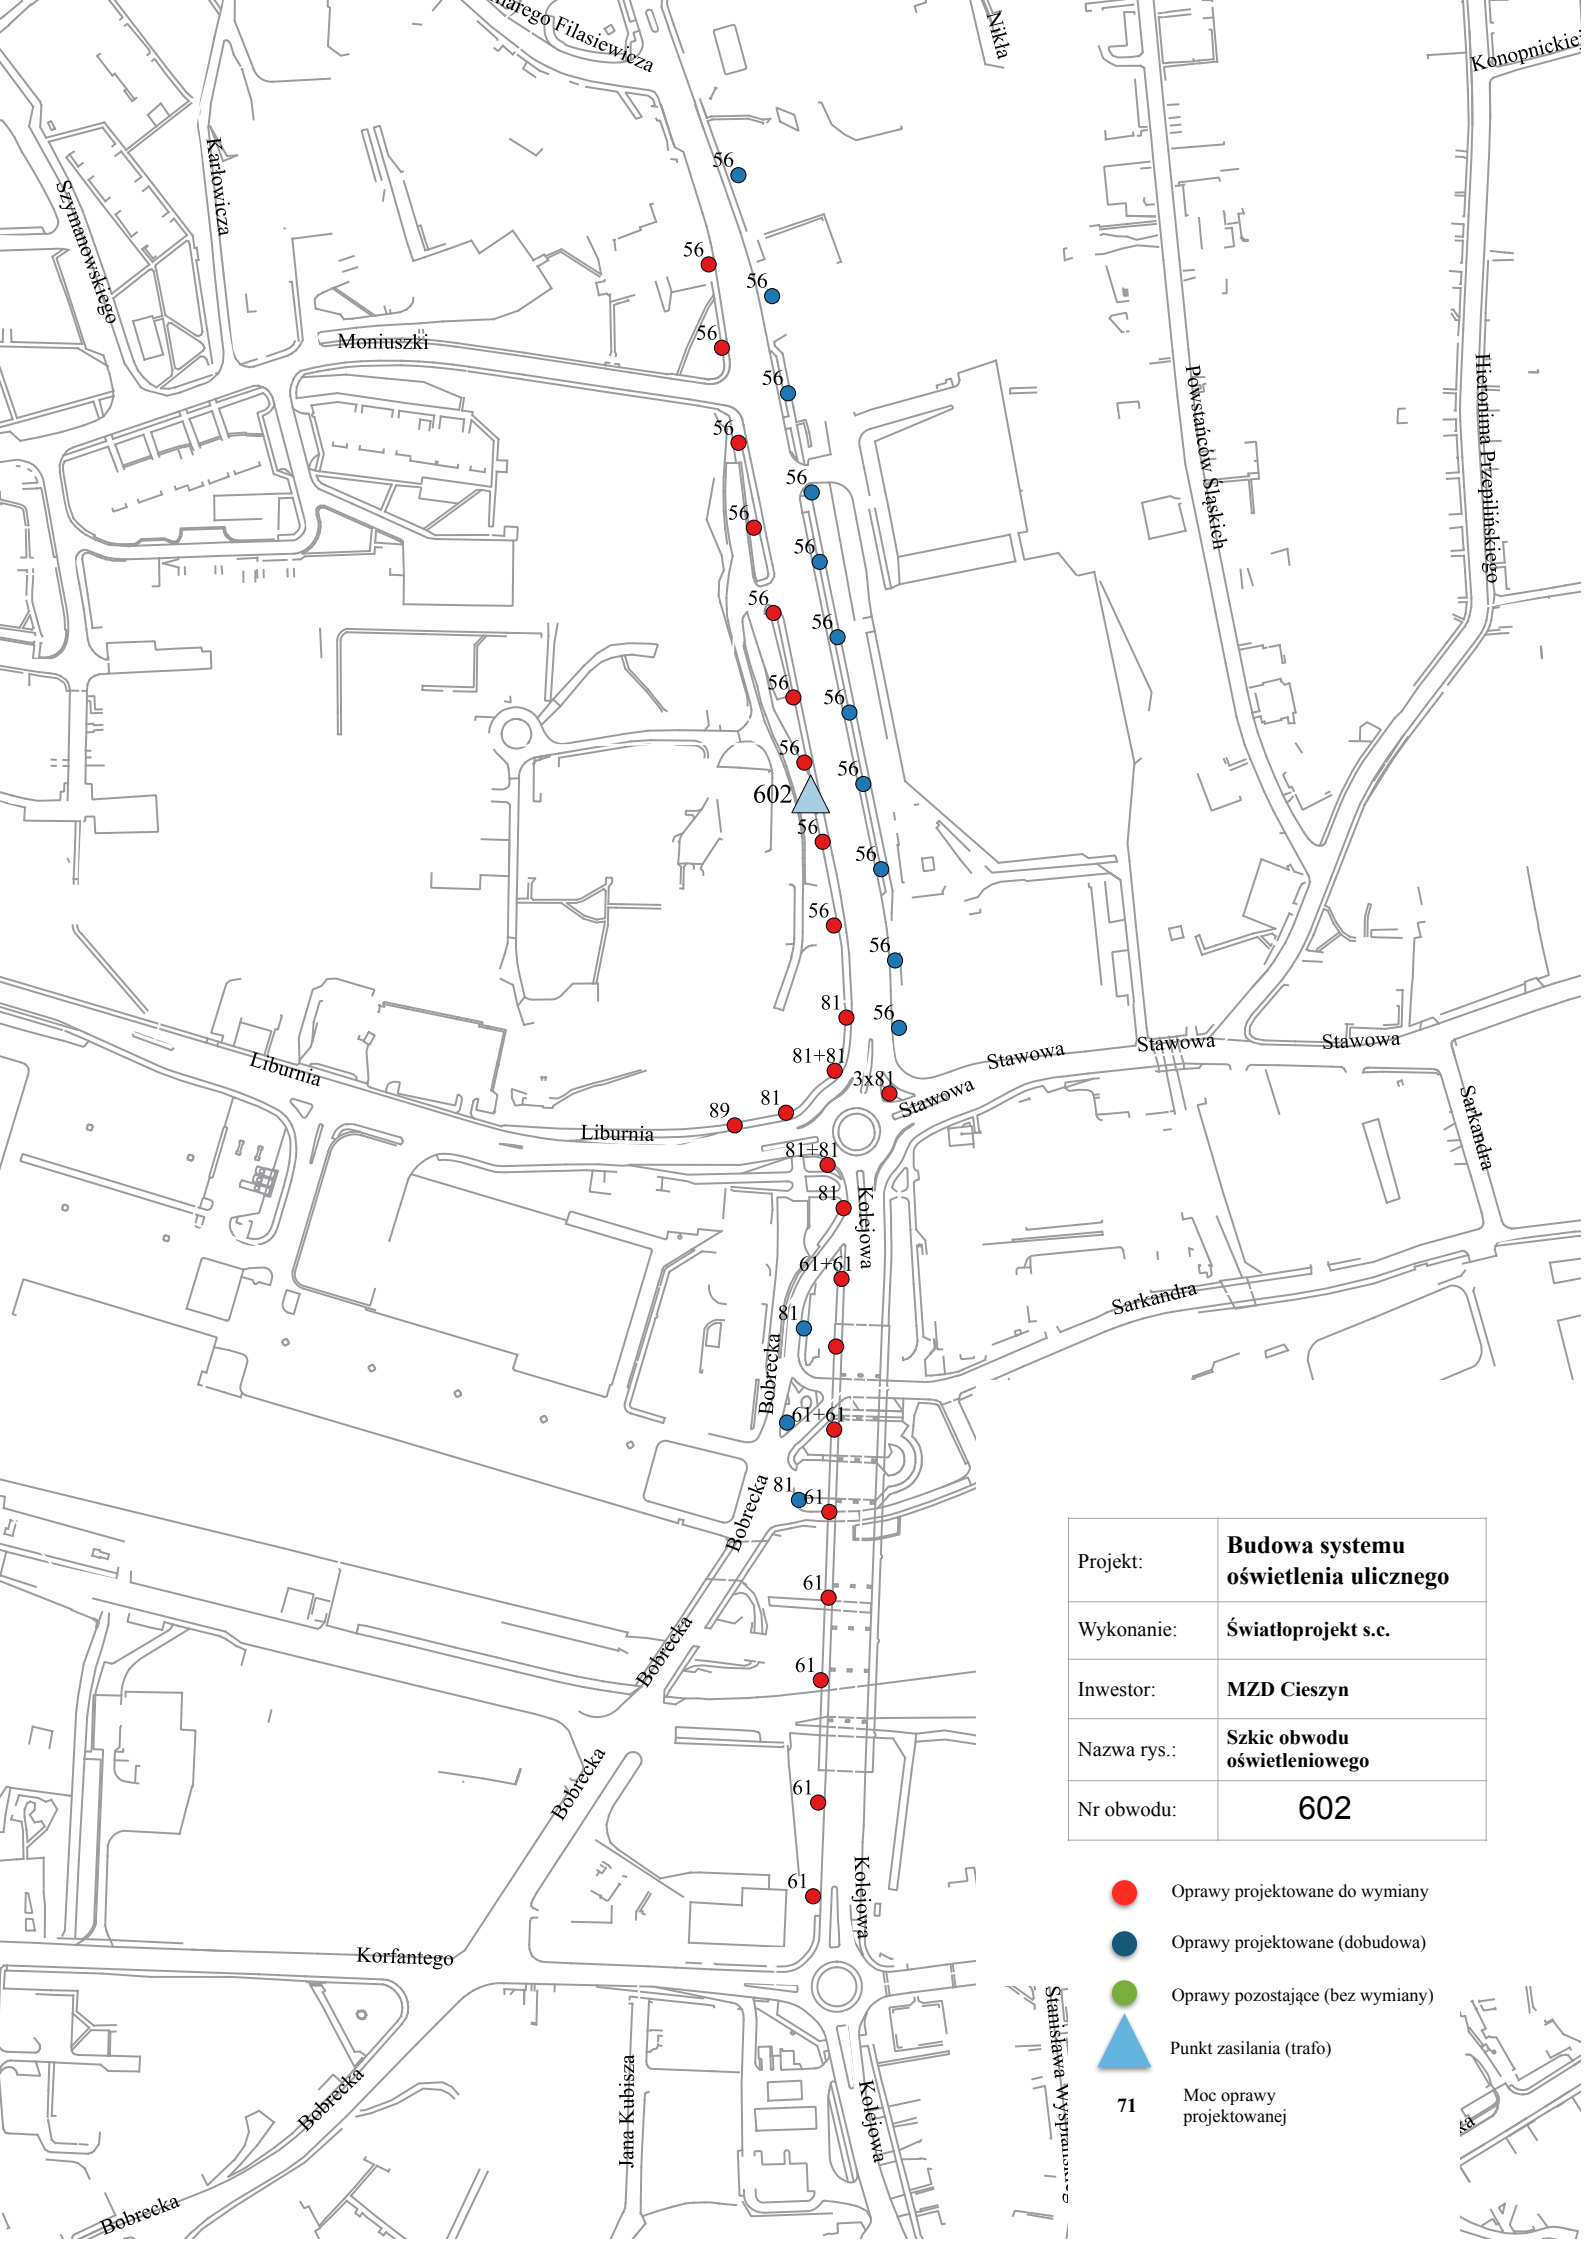


Projekt:	Budowa systemu oświetlenia ulicznego
Wykonanie:	Światloprojekt s.c.
Inwestor:	MZD Cieszyn
Nazwa rys.:	Szkic obwodu oświetleniowego
Nr obwodu:	602

- Oprawy projektowane do wymiany
- Oprawy projektowane (dobudowa)
- Oprawy pozostające (bez wymiany)
- ▲ Punkt zasilania (trafo)
- 71** Moc oprawy projektowanej

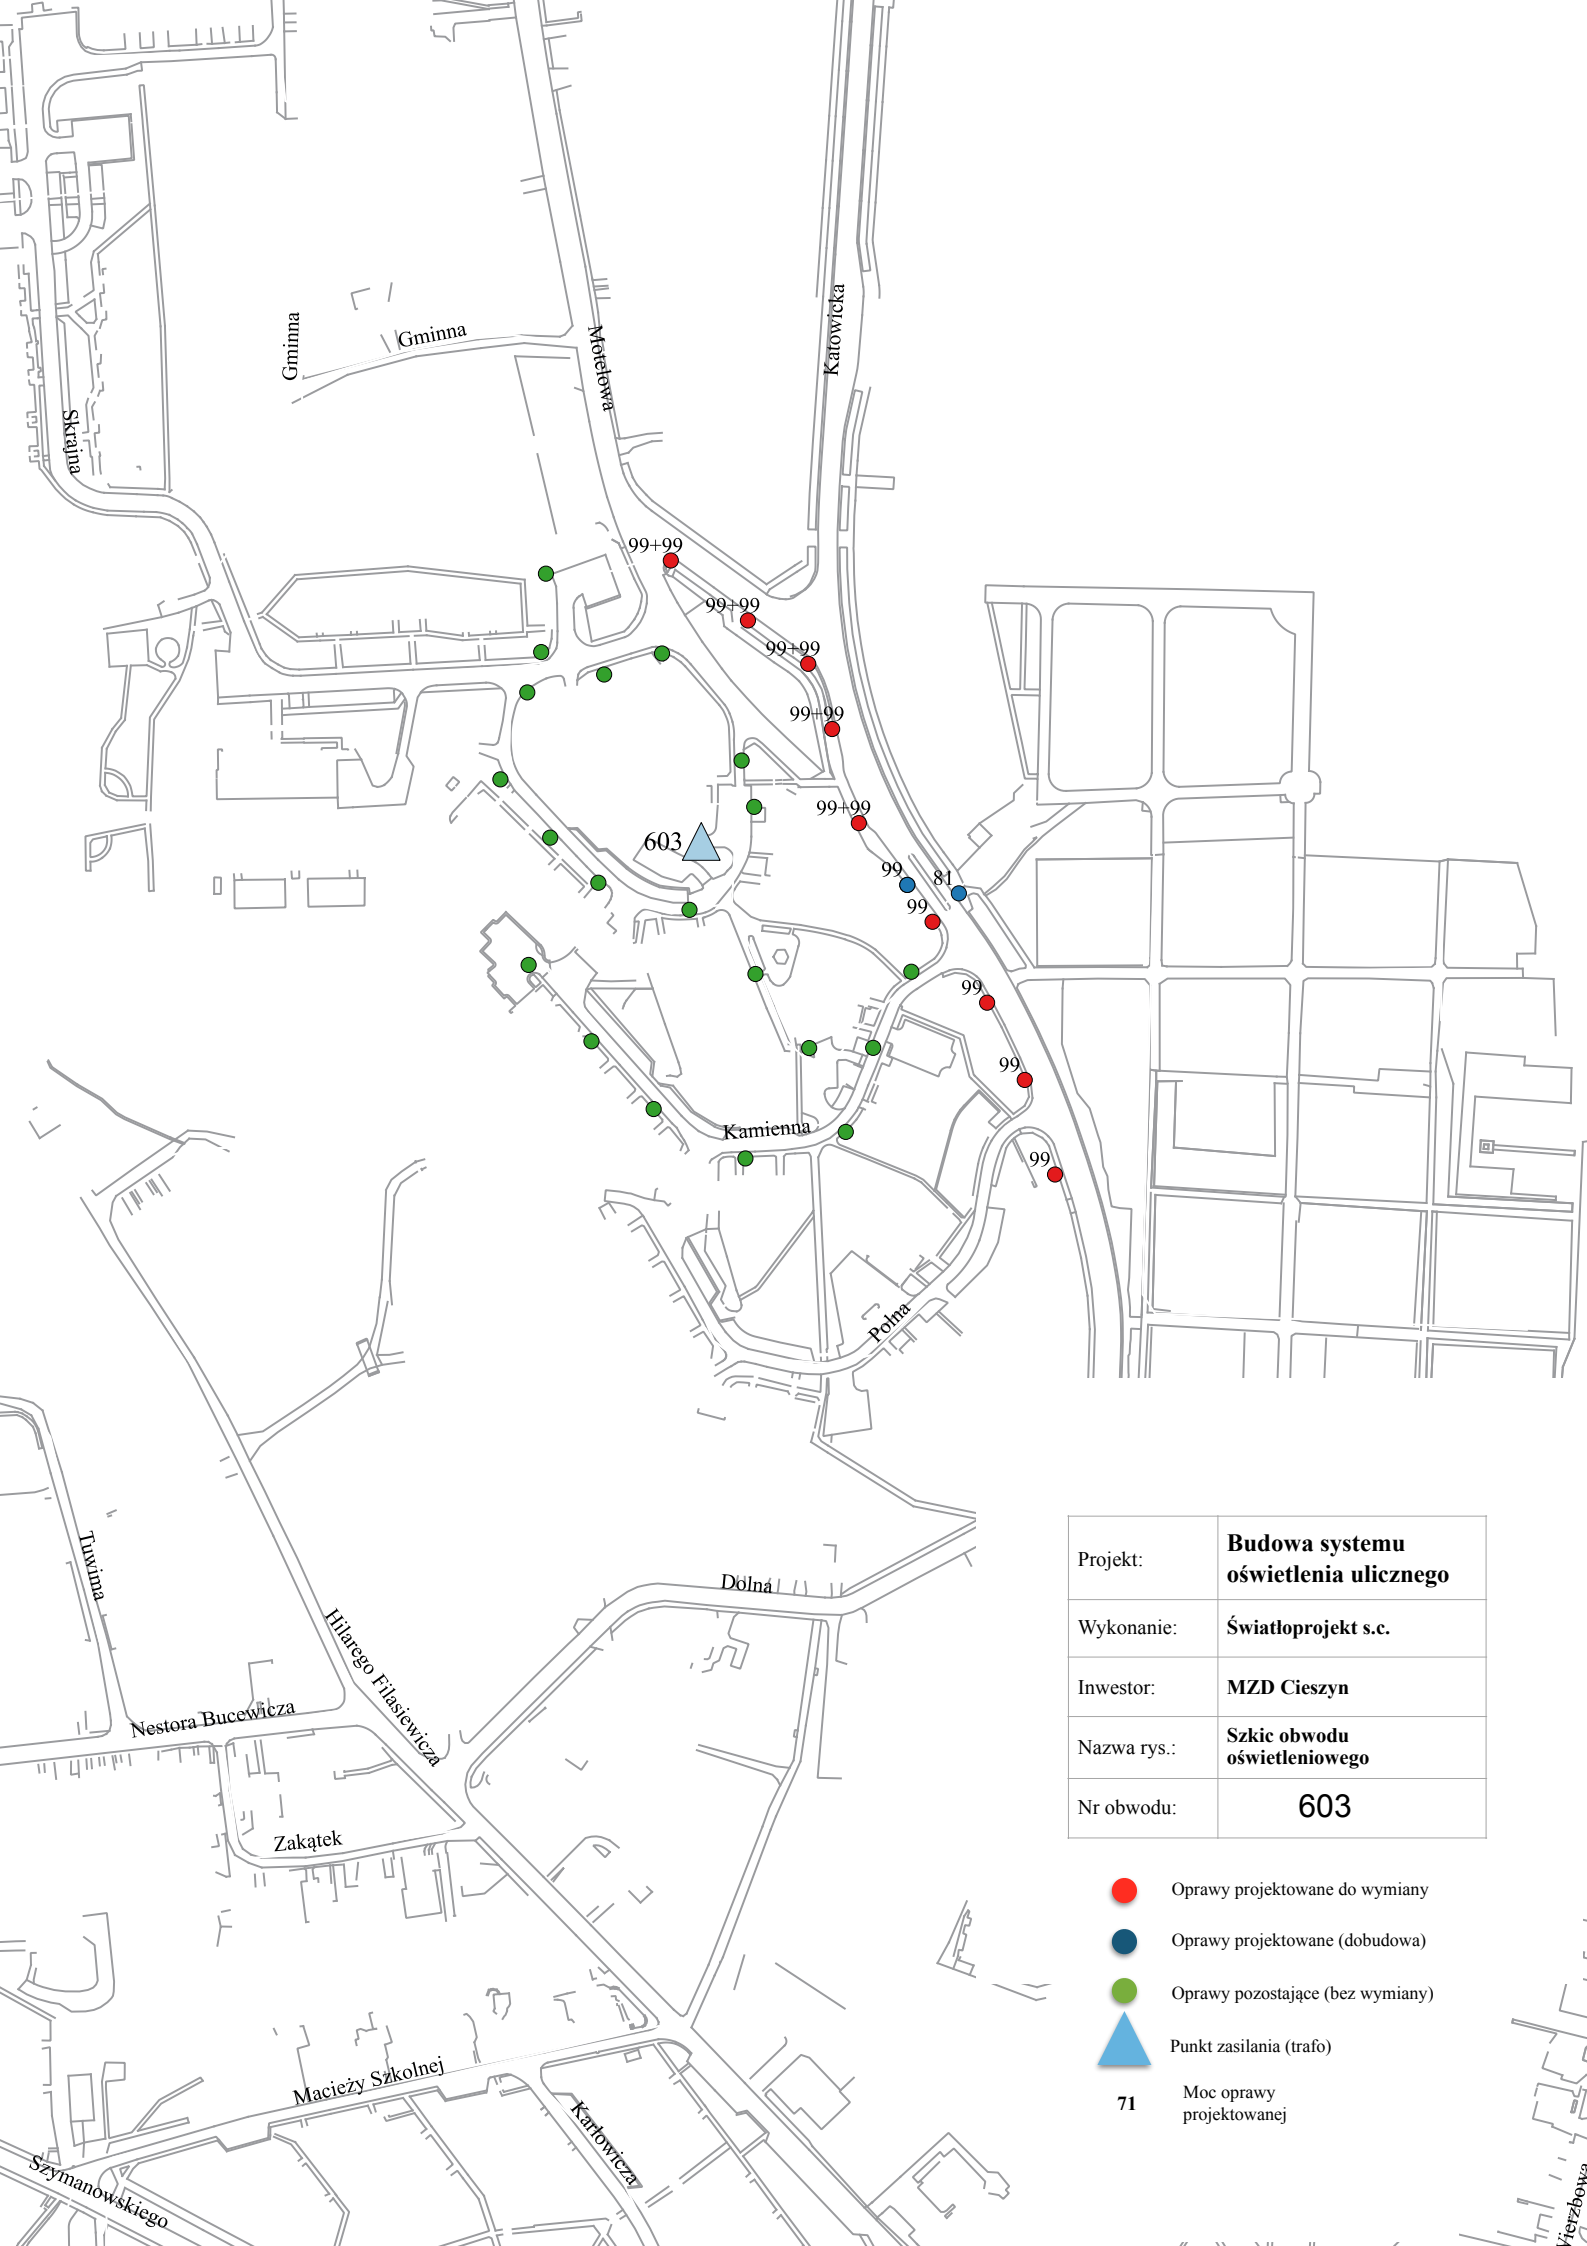



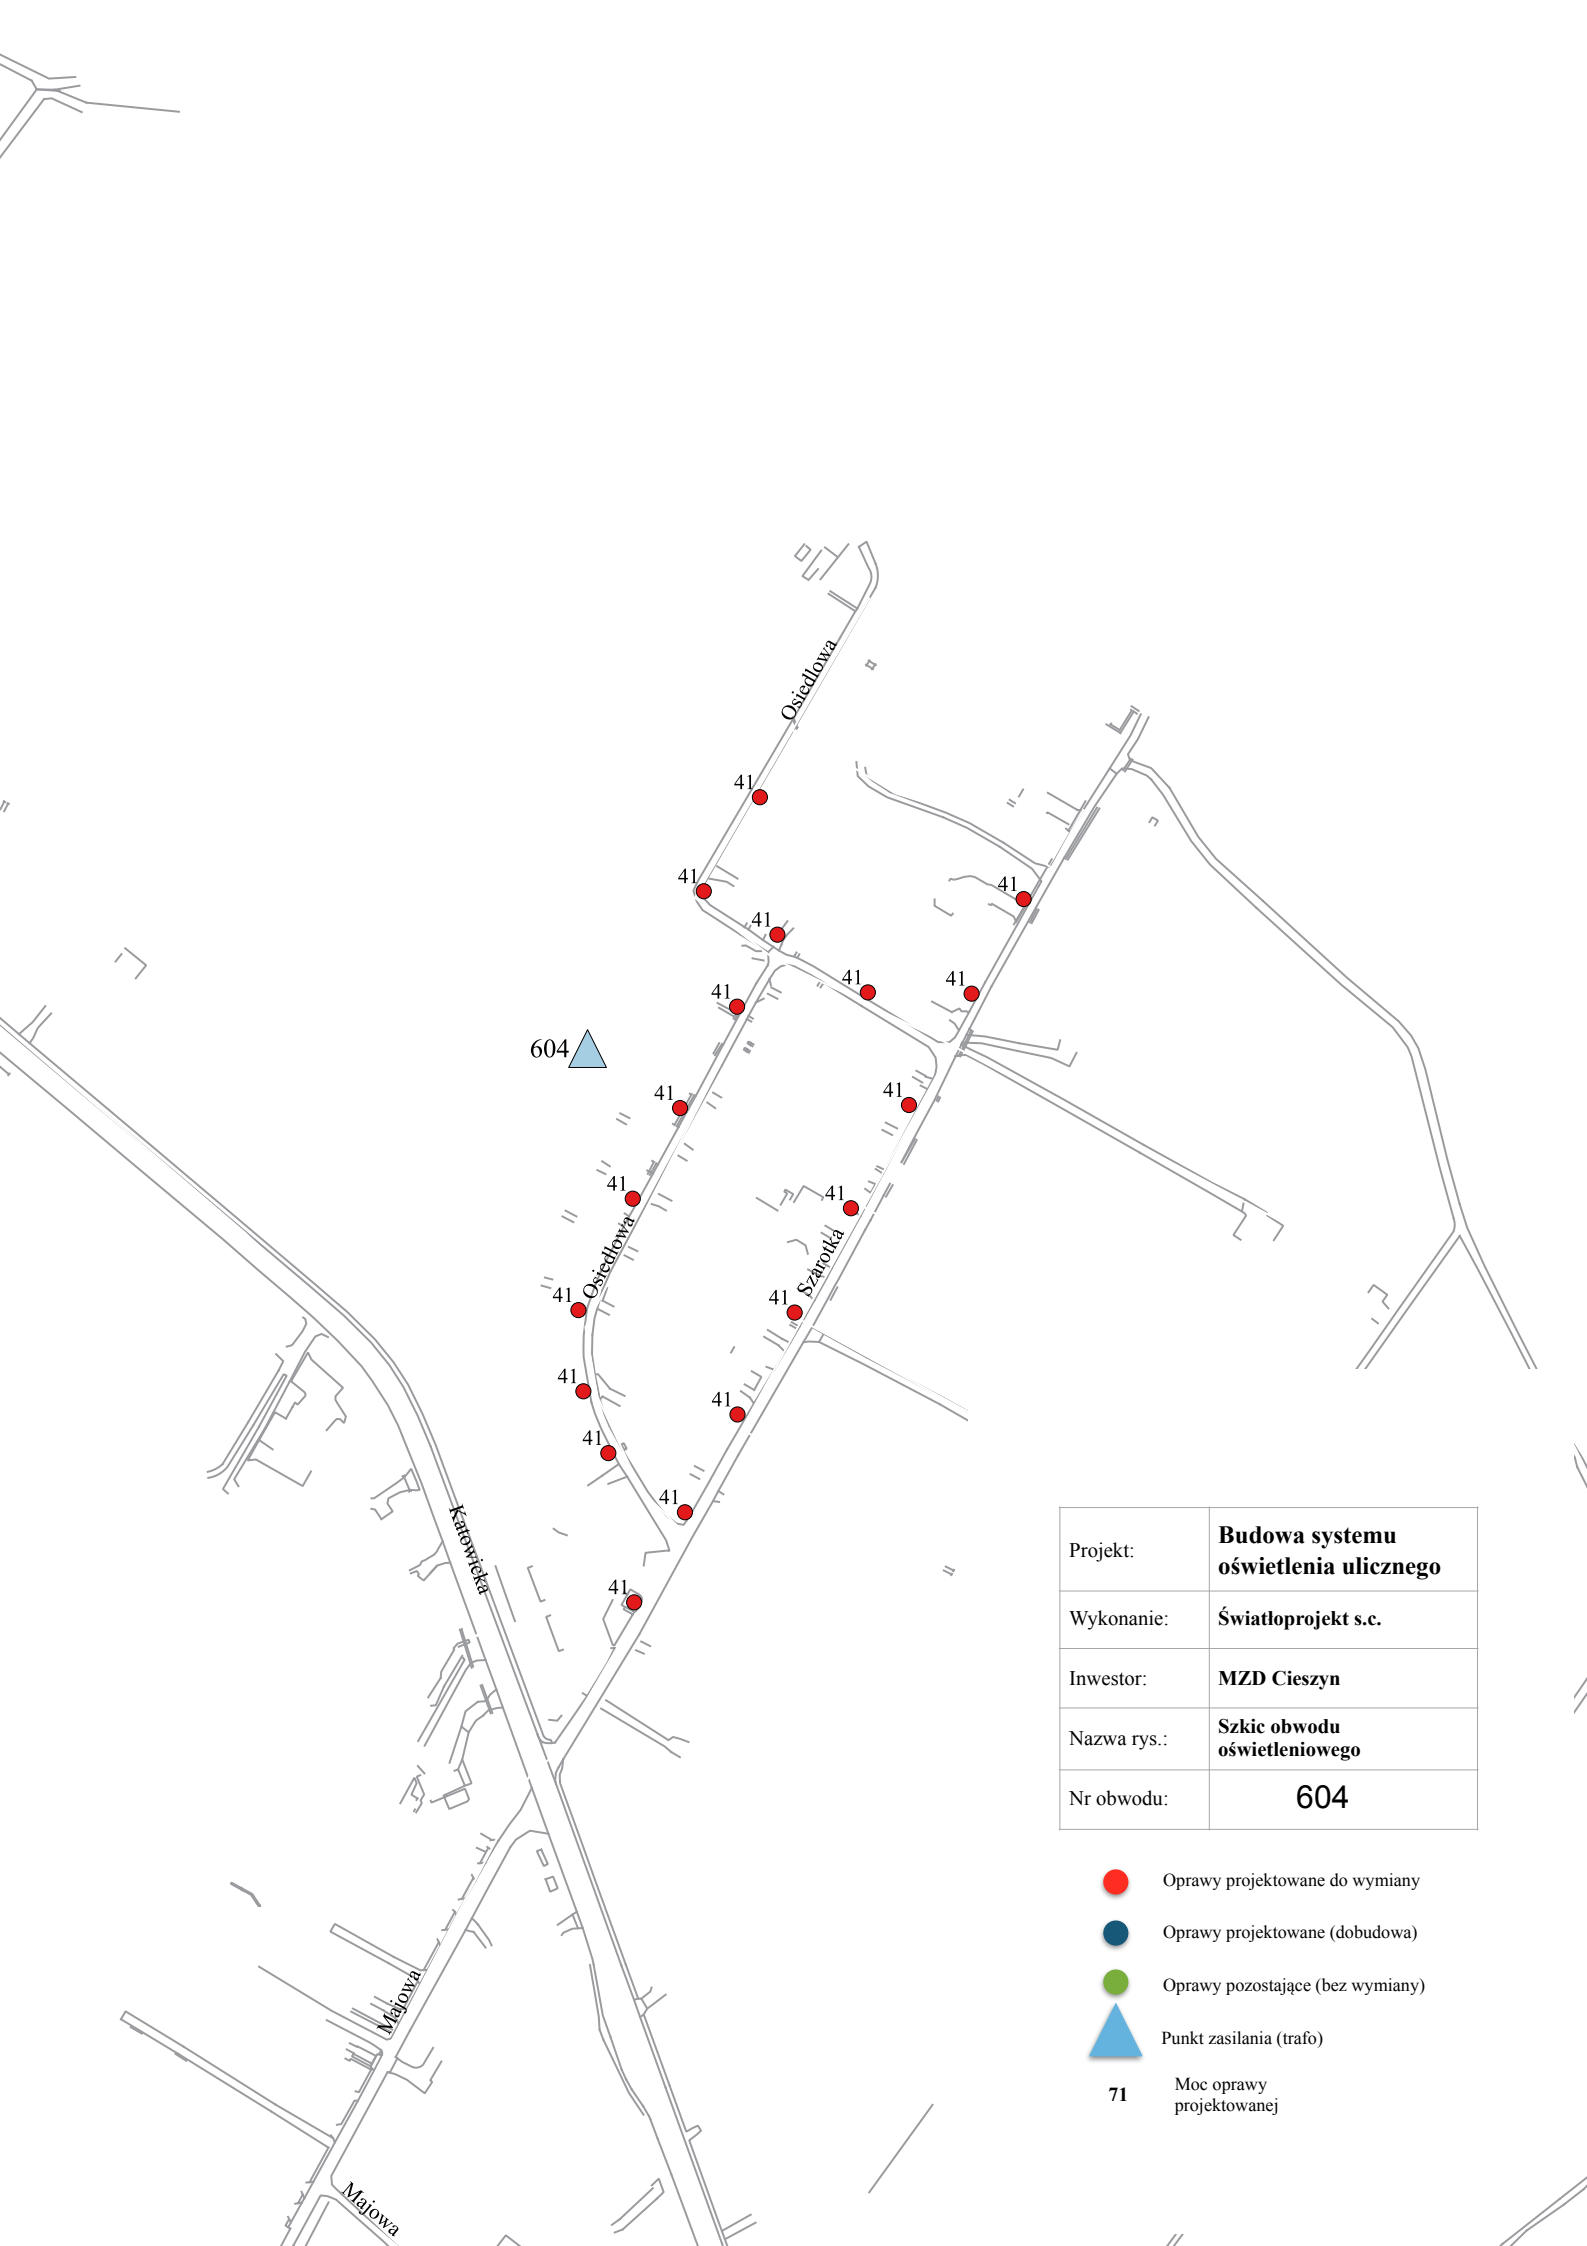


Projekt:	Budowa systemu oświetlenia ulicznego
Wykonanie:	Światloprojekt s.c.
Inwestor:	MZD Cieszyn
Nazwa rys.:	Szkic obwodu oświetleniowego
Nr obwodu:	603

- Oprawy projektowane do wymiany
- Oprawy projektowane (dobudowa)
- Oprawy pozostające (bez wymiany)
- ▲ Punkt zasilania (trafo)
- 71** Moc oprawy projektowanej




Projekt:	Budowa systemu oświetlenia ulicznego
Wykonanie:	Światloprojekt s.c.
Inwestor:	MZD Cieszyn
Nazwa rys.:	Szkieł obwodu oświetleniowego
Nr obwodu:	604

-  Oprawy projektowane do wymiany
-  Oprawy projektowane (dobudowa)
-  Oprawy pozostające (bez wymiany)
-  Punkt zasilania (trafo)
- 71** Moc oprawy projektowanej

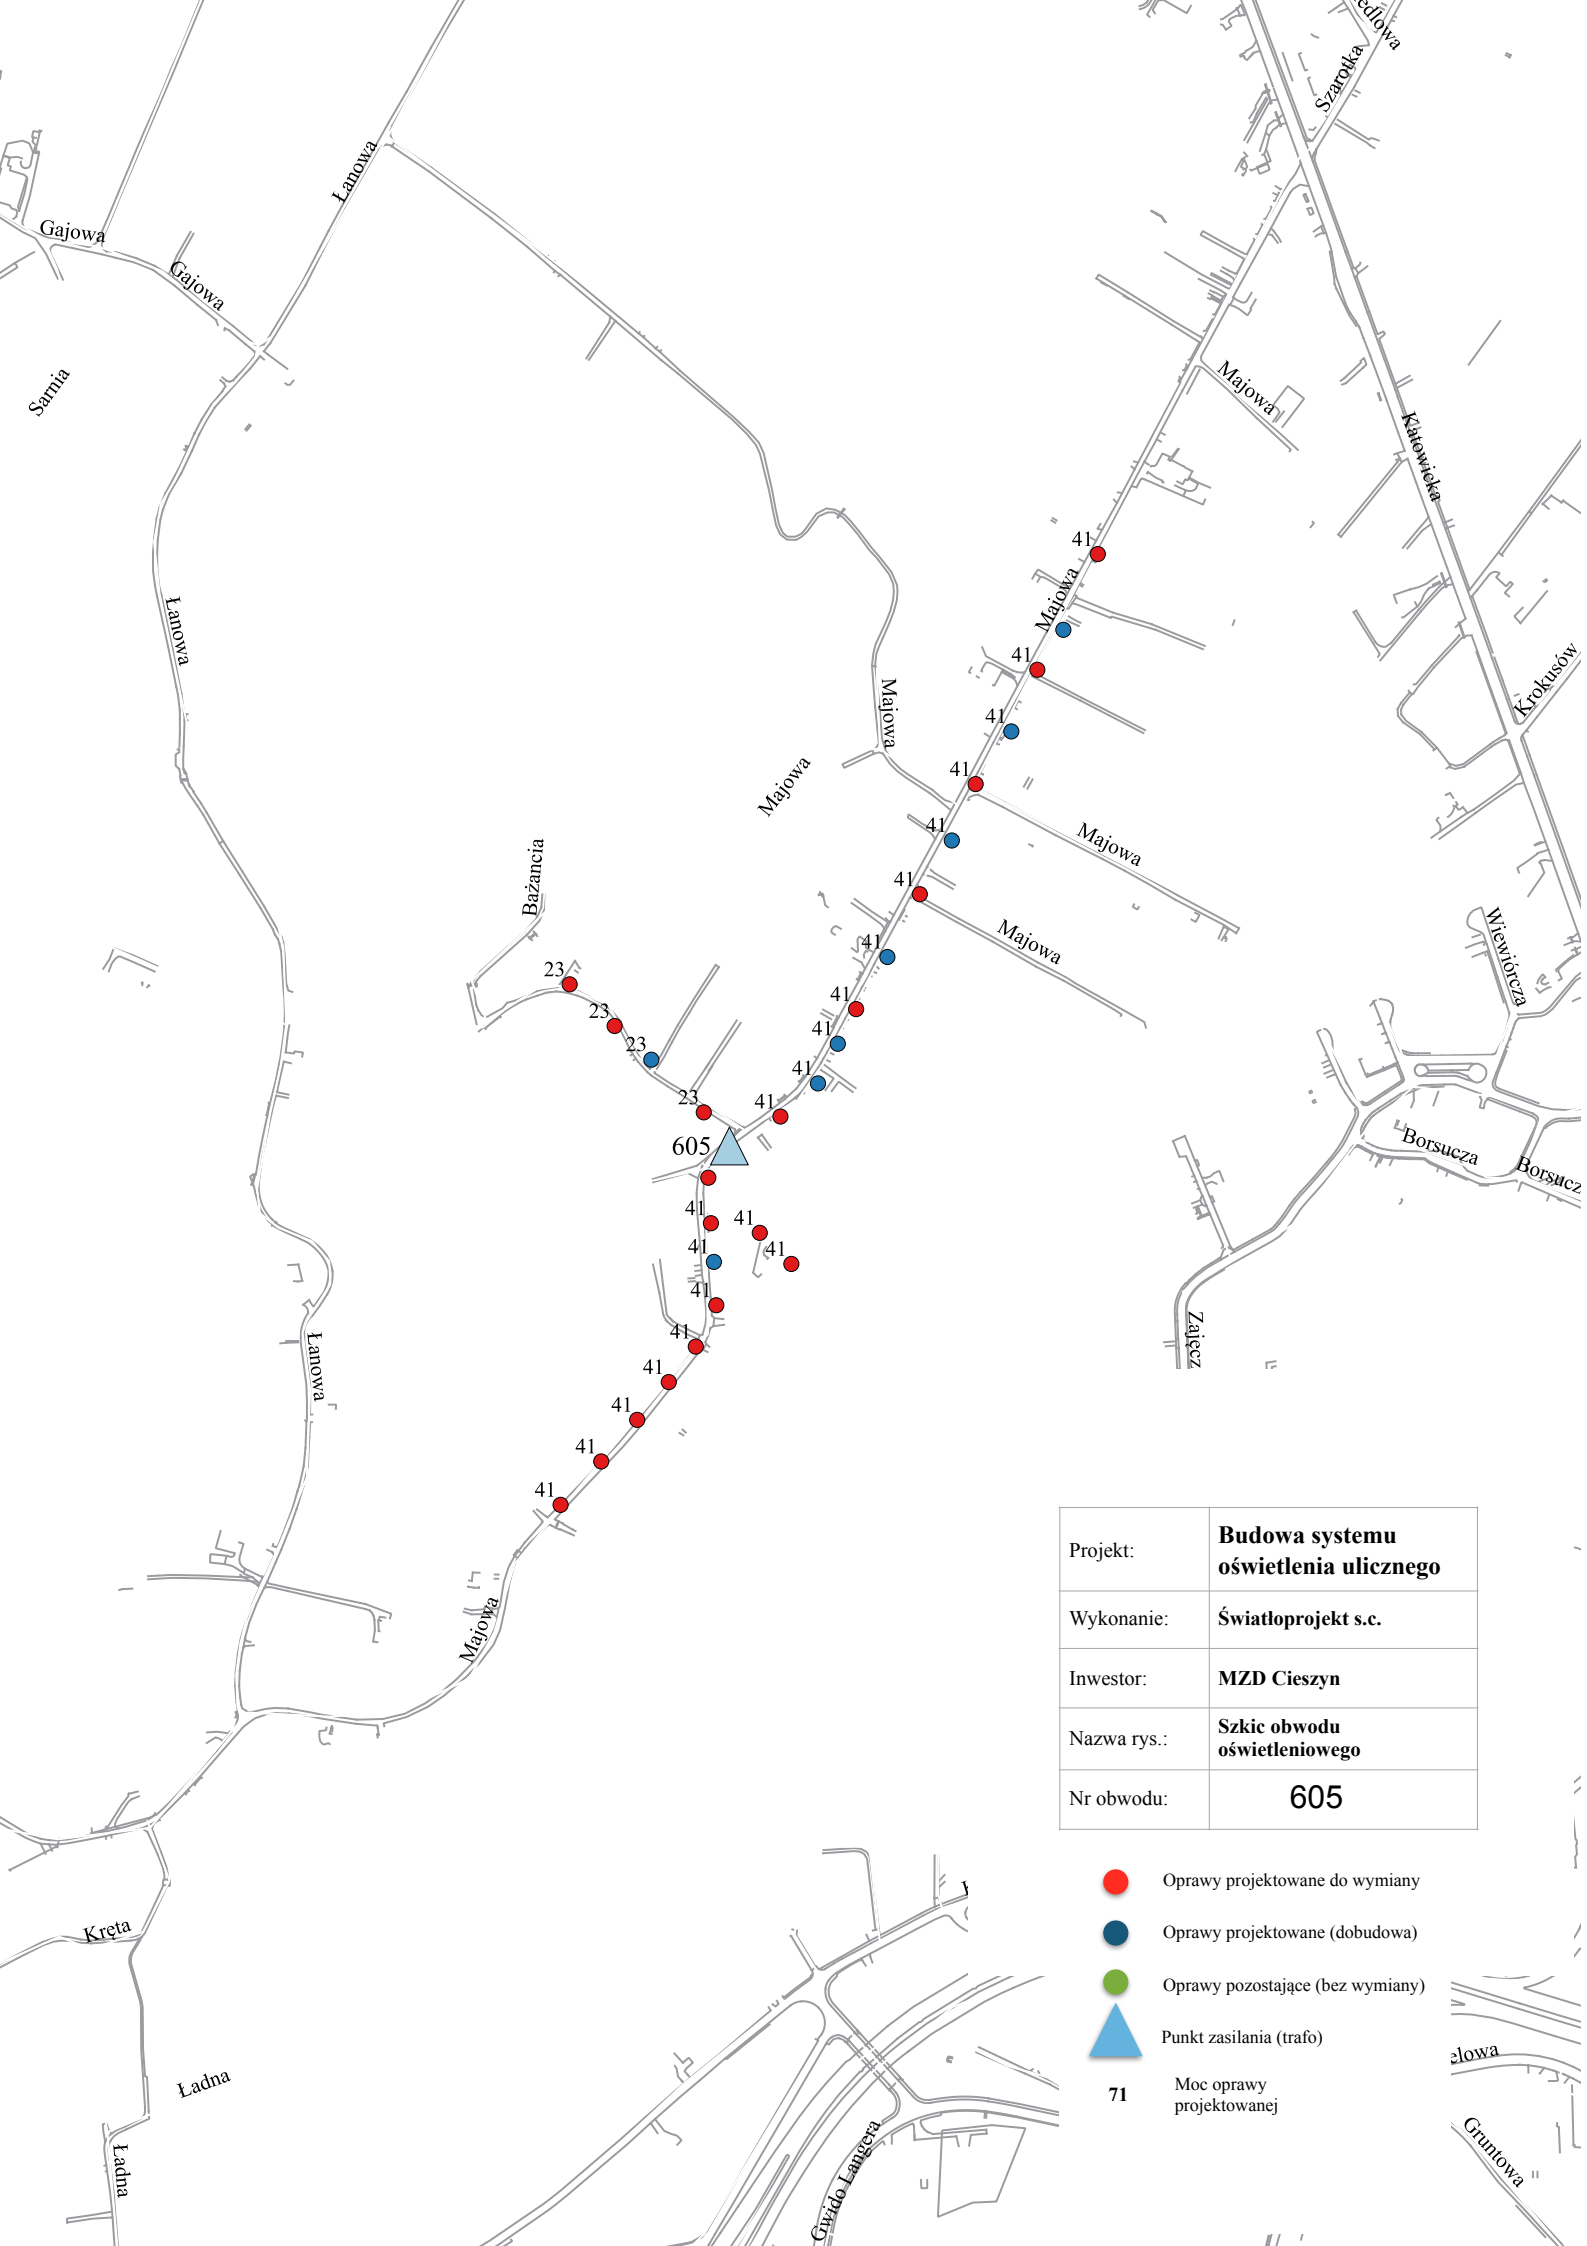


Projekt:	Budowa systemu oświetlenia ulicznego
Wykonanie:	Światloprojekt s.c.
Inwestor:	MZD Cieszyn
Nazwa rys.:	Szkiec obwodu oświetleniowego
Nr obwodu:	605

- Oprawy projektowane do wymiany
- Oprawy projektowane (dobudowa)
- Oprawy pozostające (bez wymiany)
- ▲ Punkt zasilania (trafo)
- 71** Moc oprawy projektowanej

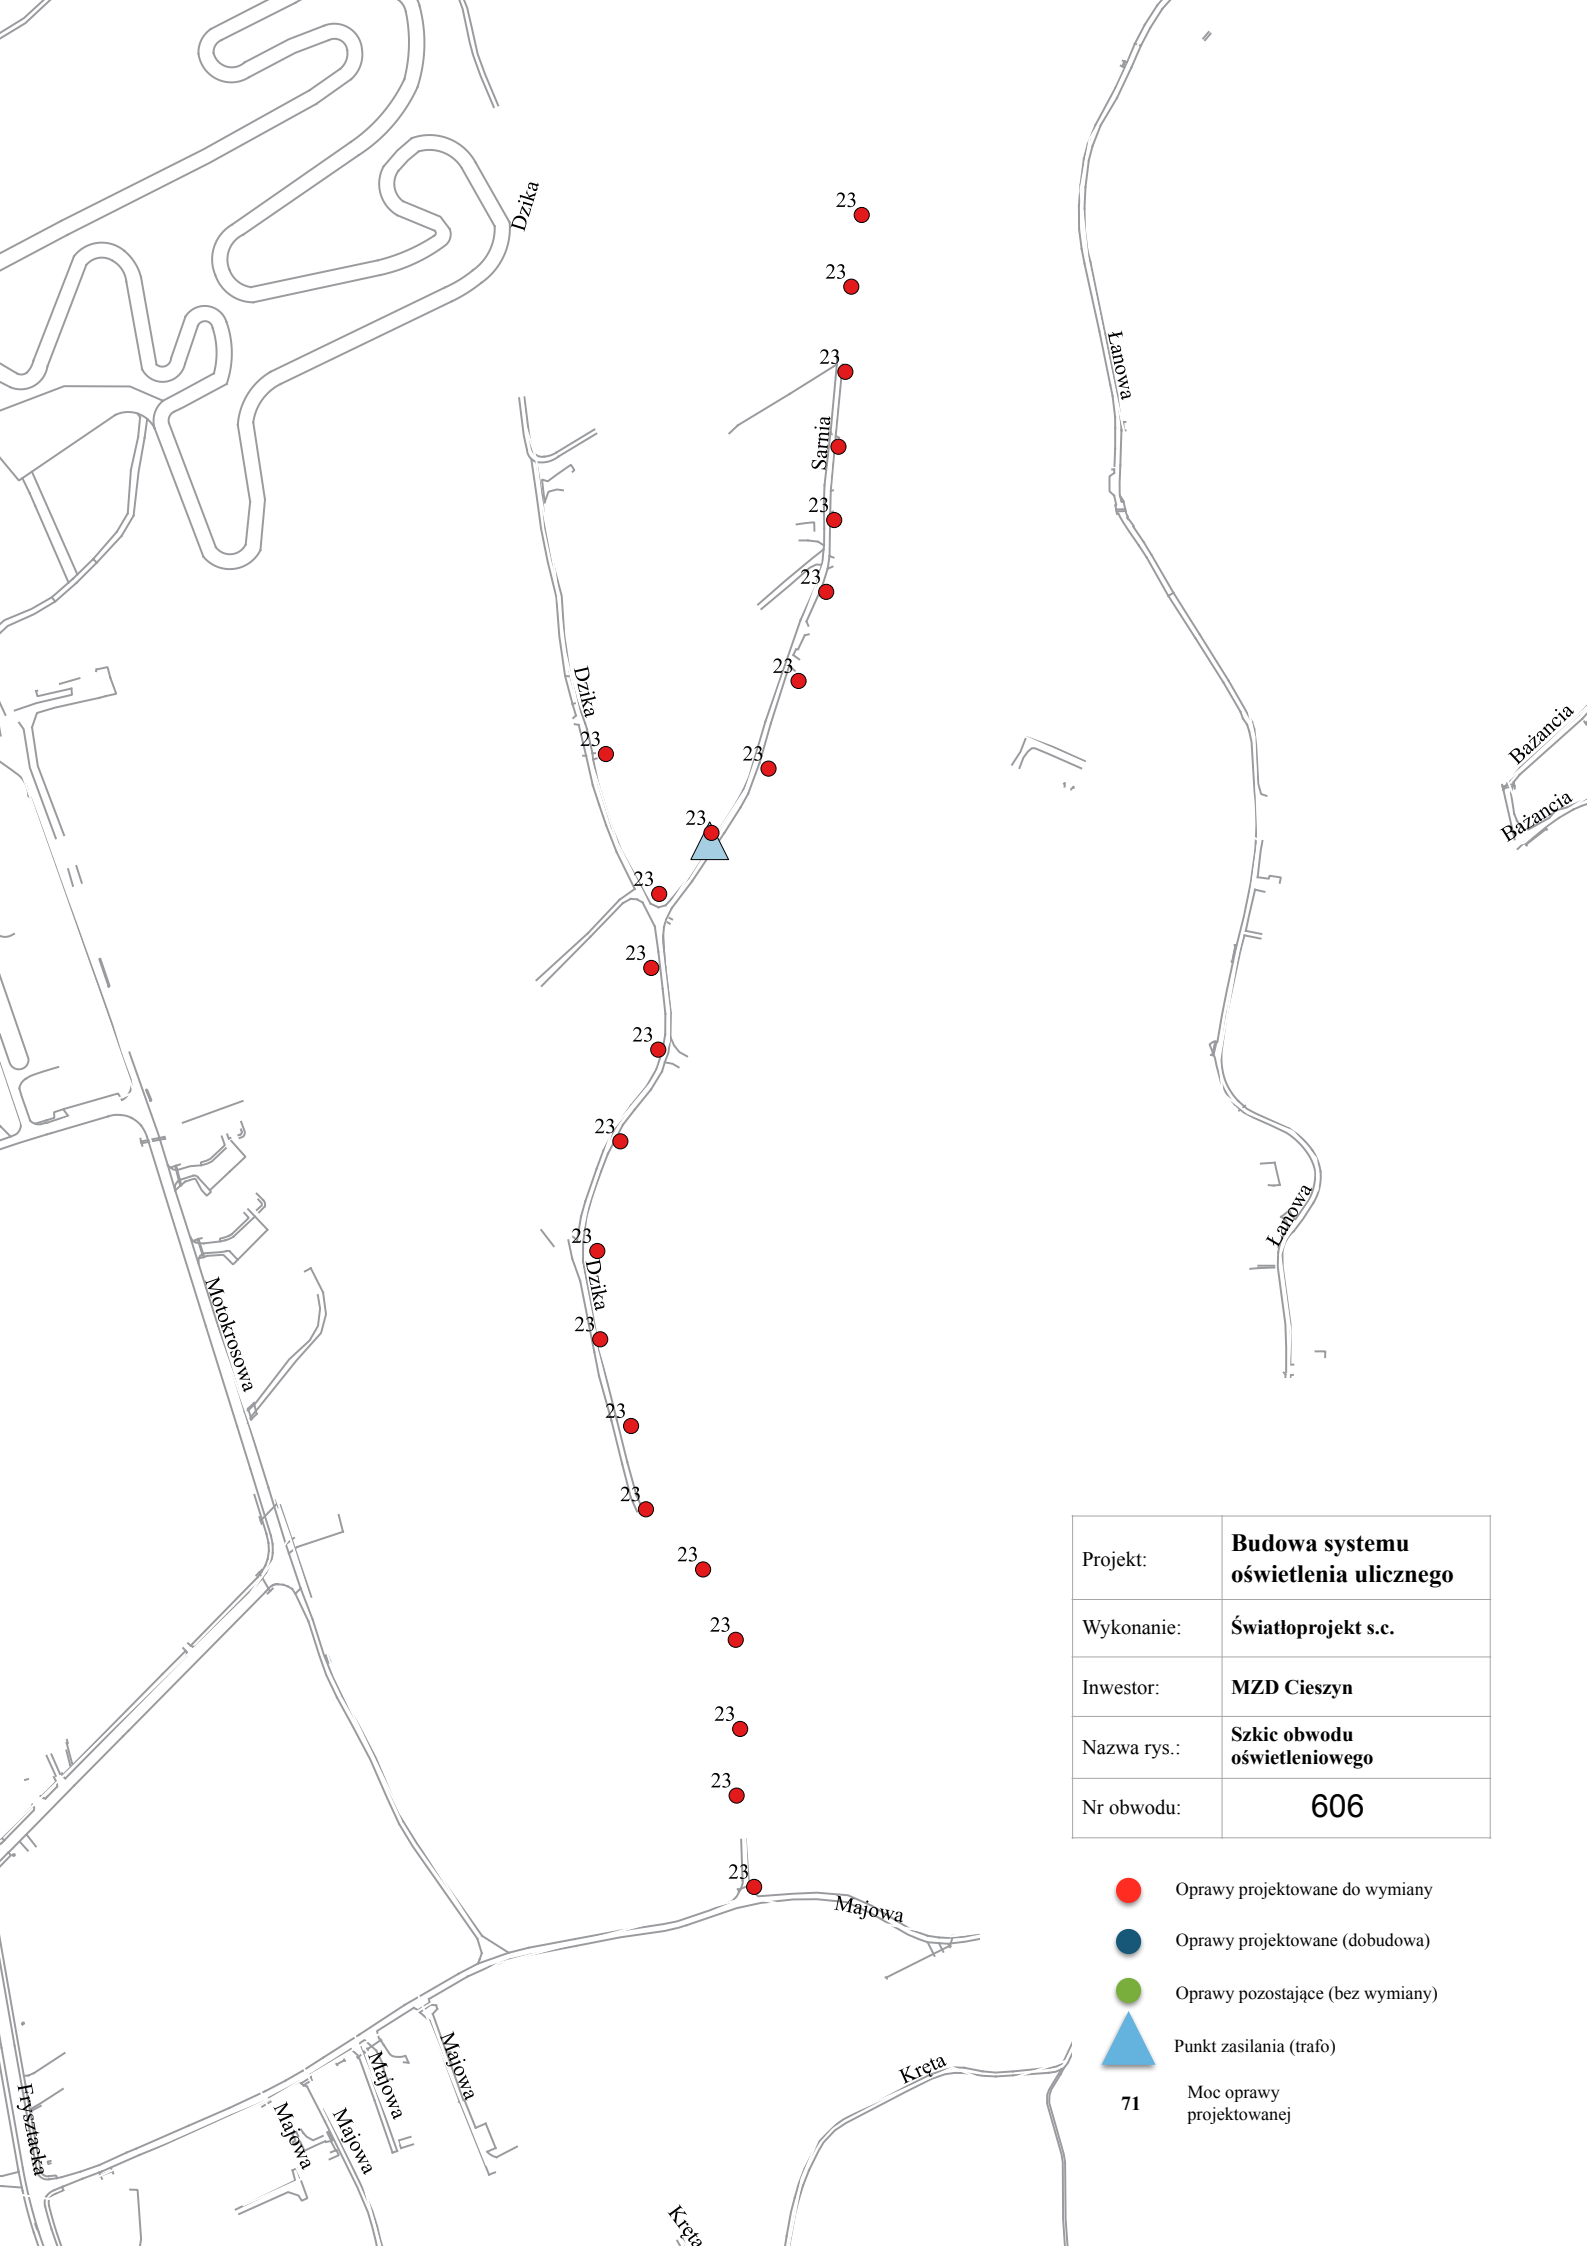

Projekt:	Budowa systemu oświetlenia ulicznego
Wykonanie:	Światloprojekt s.c.
Inwestor:	MZD Cieszyn
Nazwa rys.:	Szkic obwodu oświetleniowego
Nr obwodu:	606


- Oprawy projektowane do wymiany
- Oprawy projektowane (dobudowa)
- Oprawy pozostające (bez wymiany)
- ▲ Punkt zasilania (trafo)
- 71** Moc oprawy projektowanej

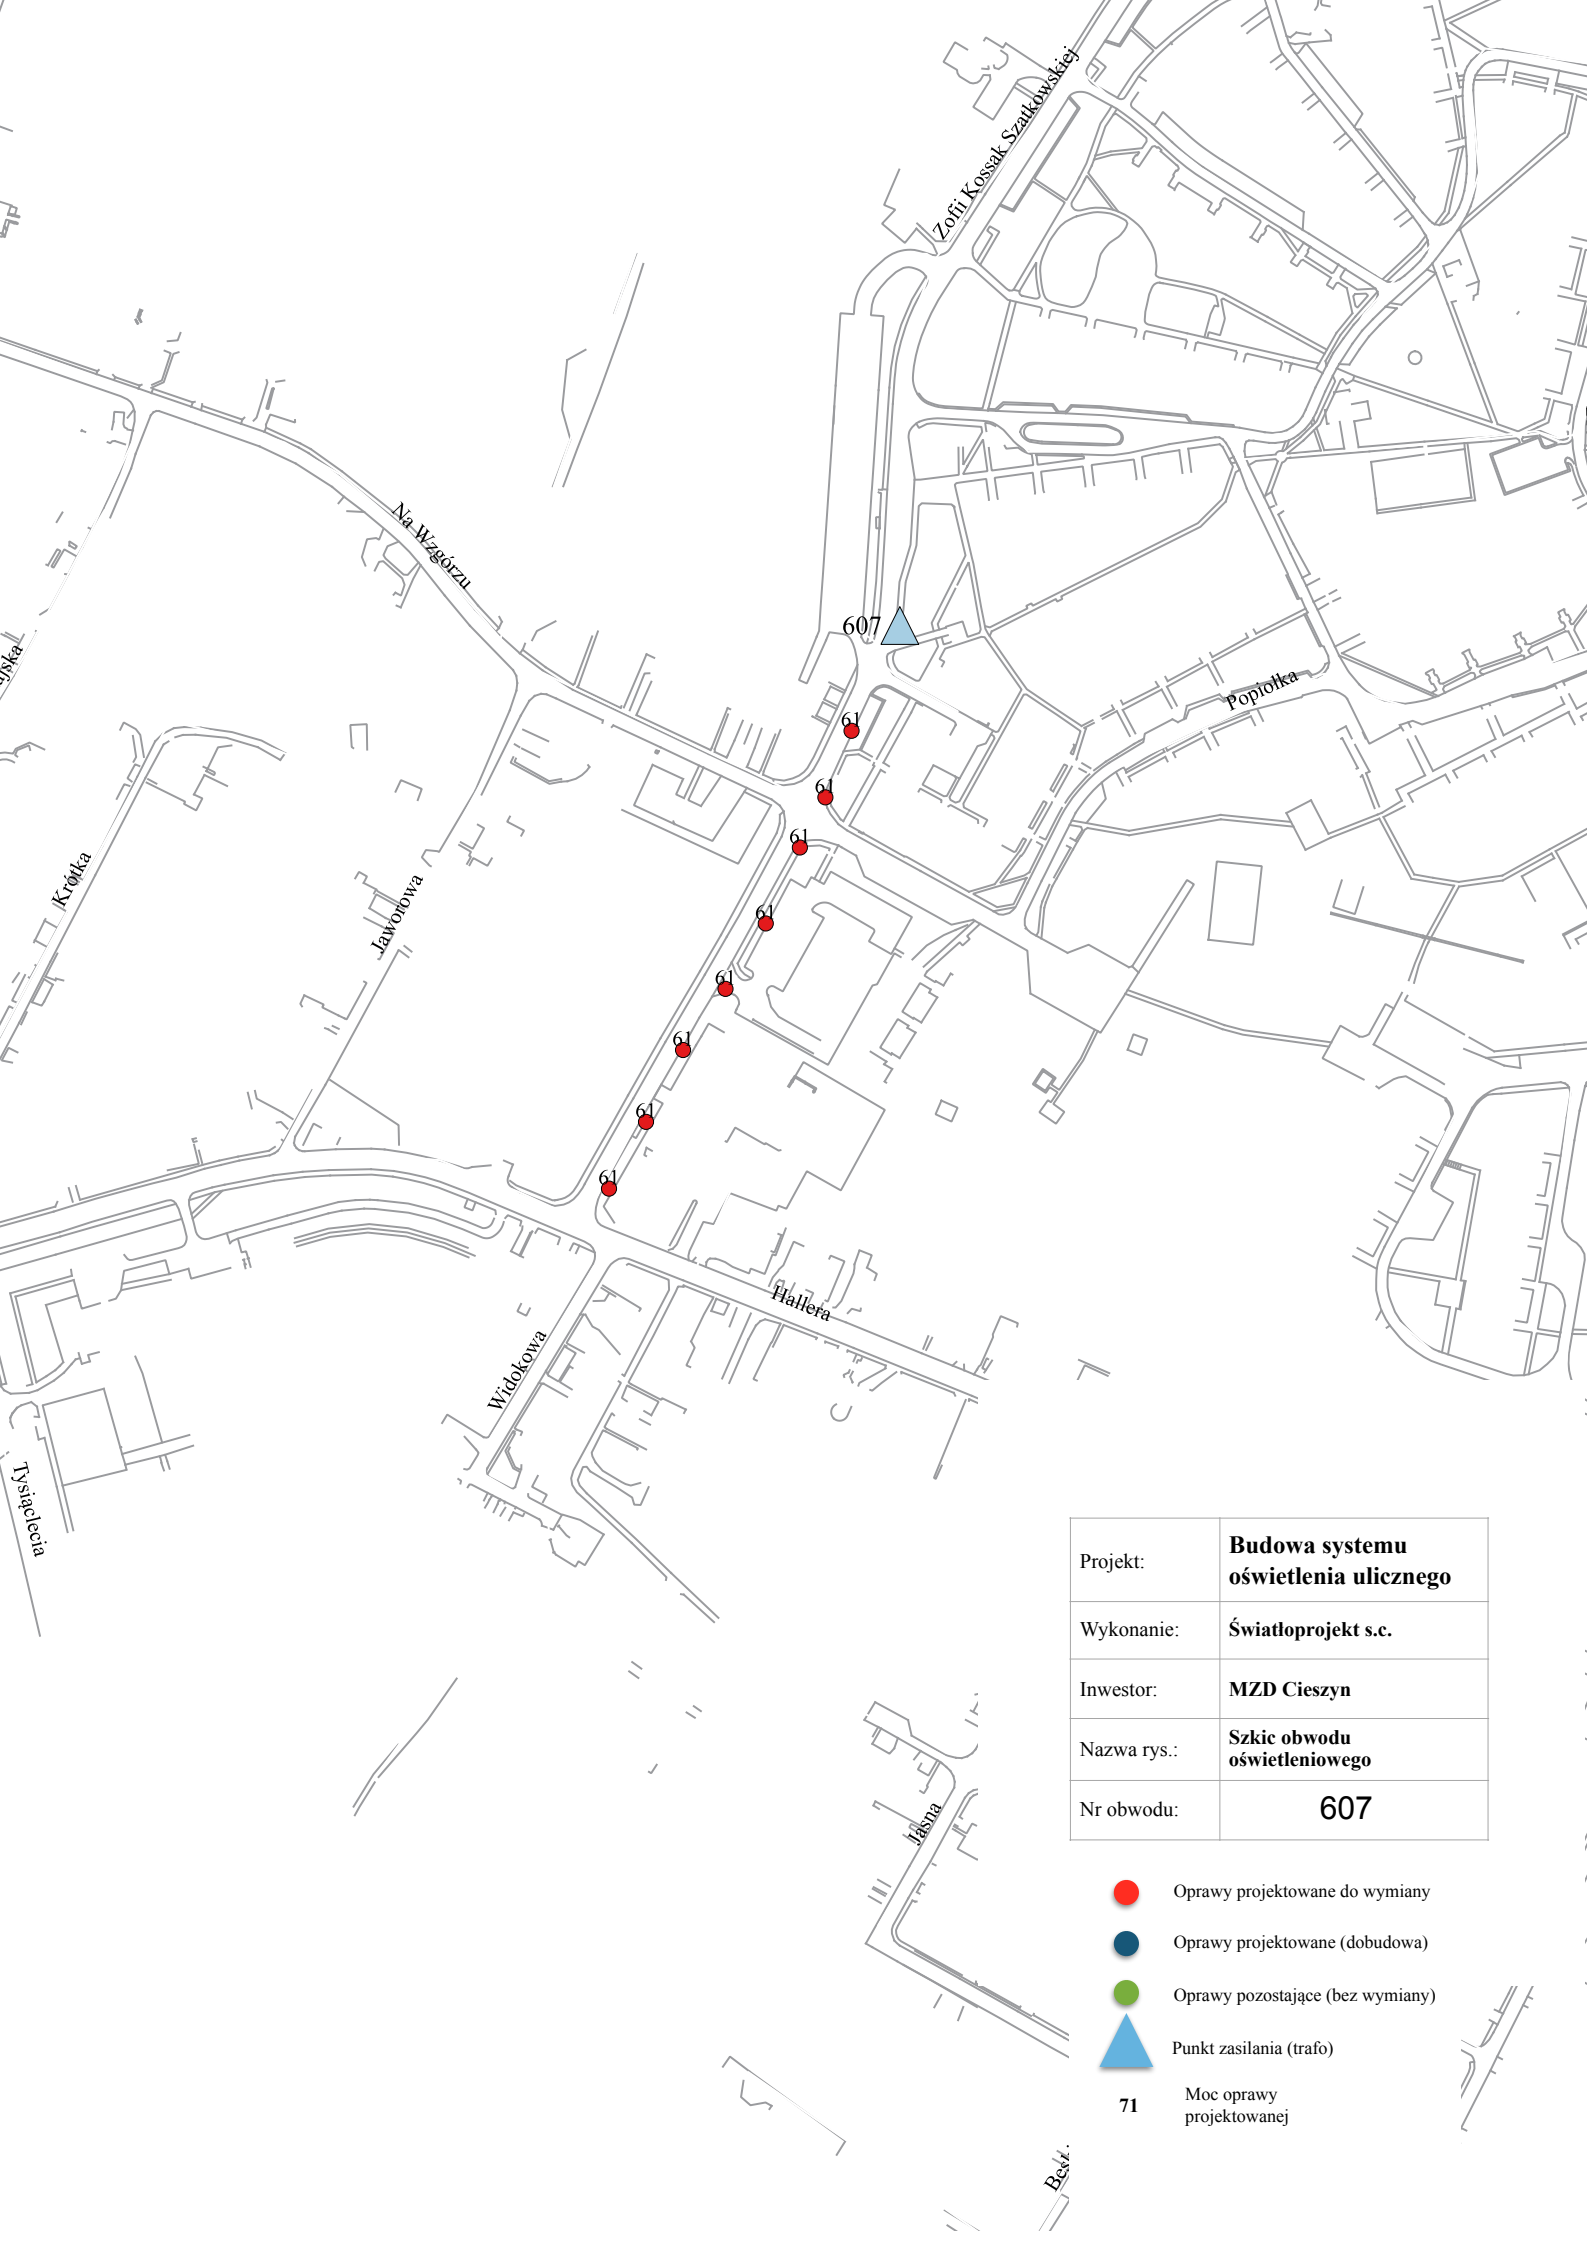

Projekt:	Budowa systemu oświetlenia ulicznego
Wykonanie:	Światloprojekt s.c.
Inwestor:	MZD Cieszyn
Nazwa rys.:	Szkic obwodu oświetleniowego
Nr obwodu:	607

- Oprawy projektowane do wymiany
- Oprawy projektowane (dobudowa)
- Oprawy pozostające (bez wymiany)
- ▲ Punkt zasilania (trafo)
- 71** Moc oprawy projektowanej

Best.

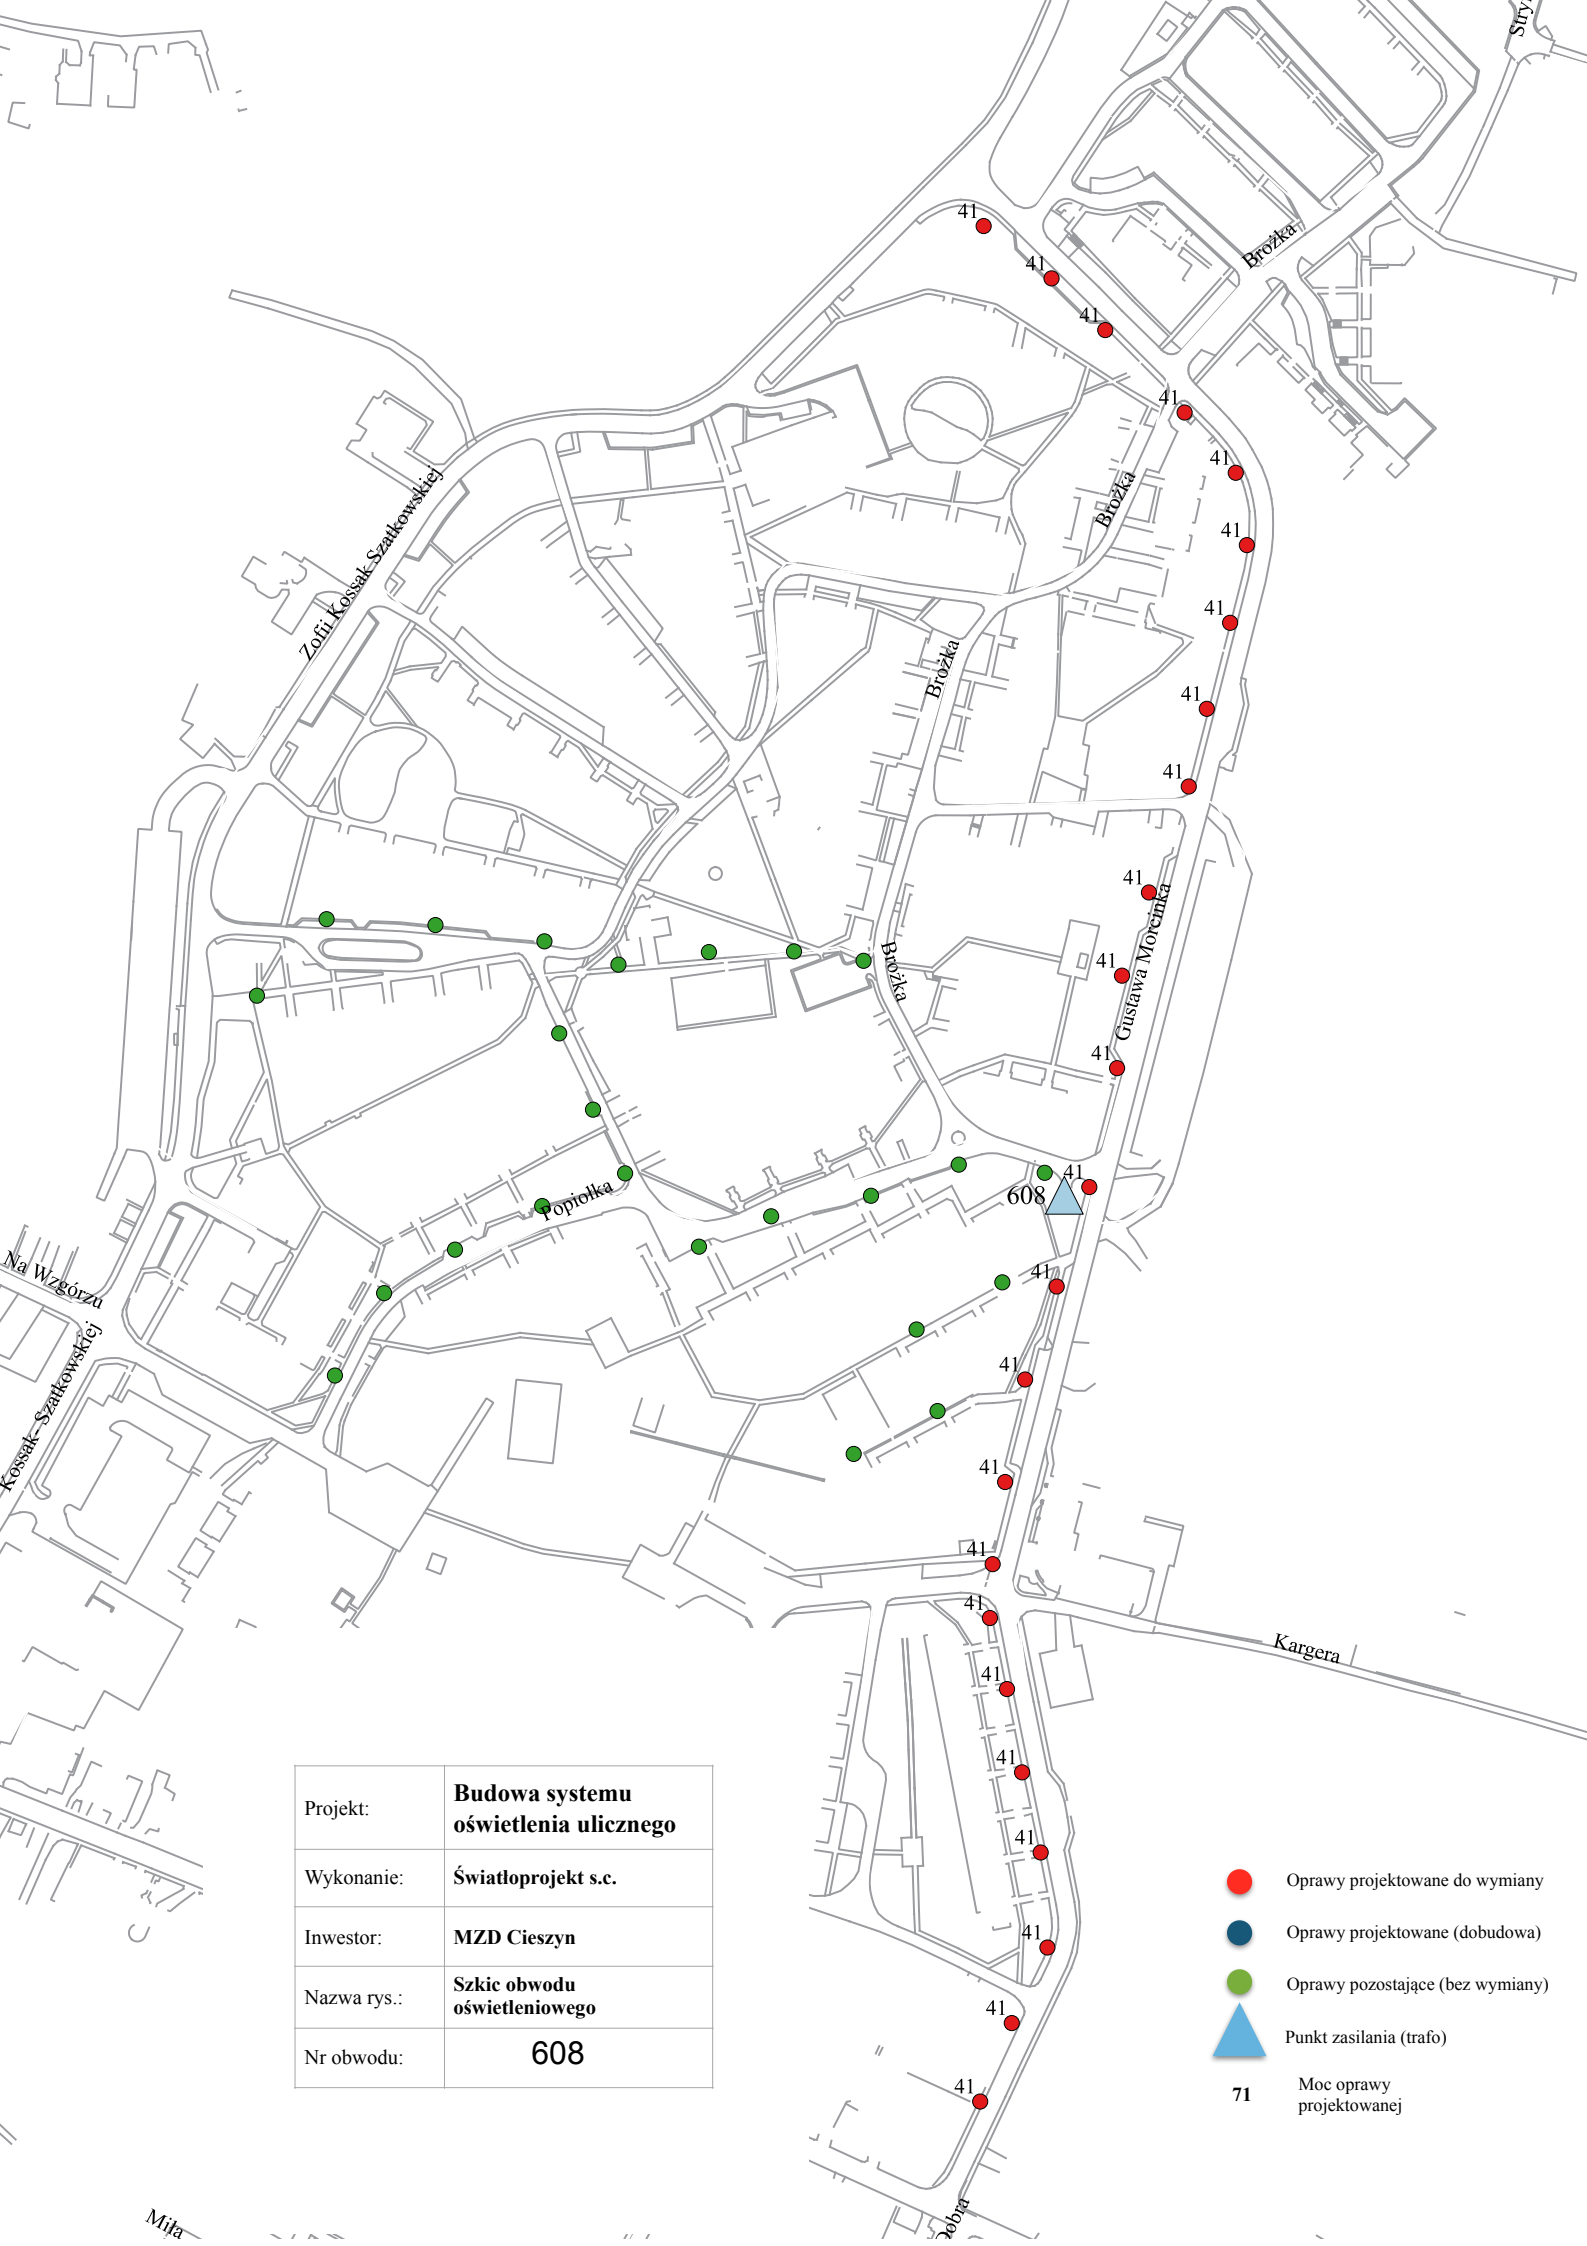


Projekt:	Budowa systemu oświetlenia ulicznego
Wykonanie:	Światloprojekt s.c.
Inwestor:	MZD Cieszyn
Nazwa rys.:	Szkic obwodu oświetleniowego
Nr obwodu:	608

- Oprawy projektowane do wymiany
- Oprawy projektowane (dobudowa)
- Oprawy pozostające (bez wymiany)
- ▲ Punkt zasilania (trafo)
- 71** Moc oprawy projektowanej





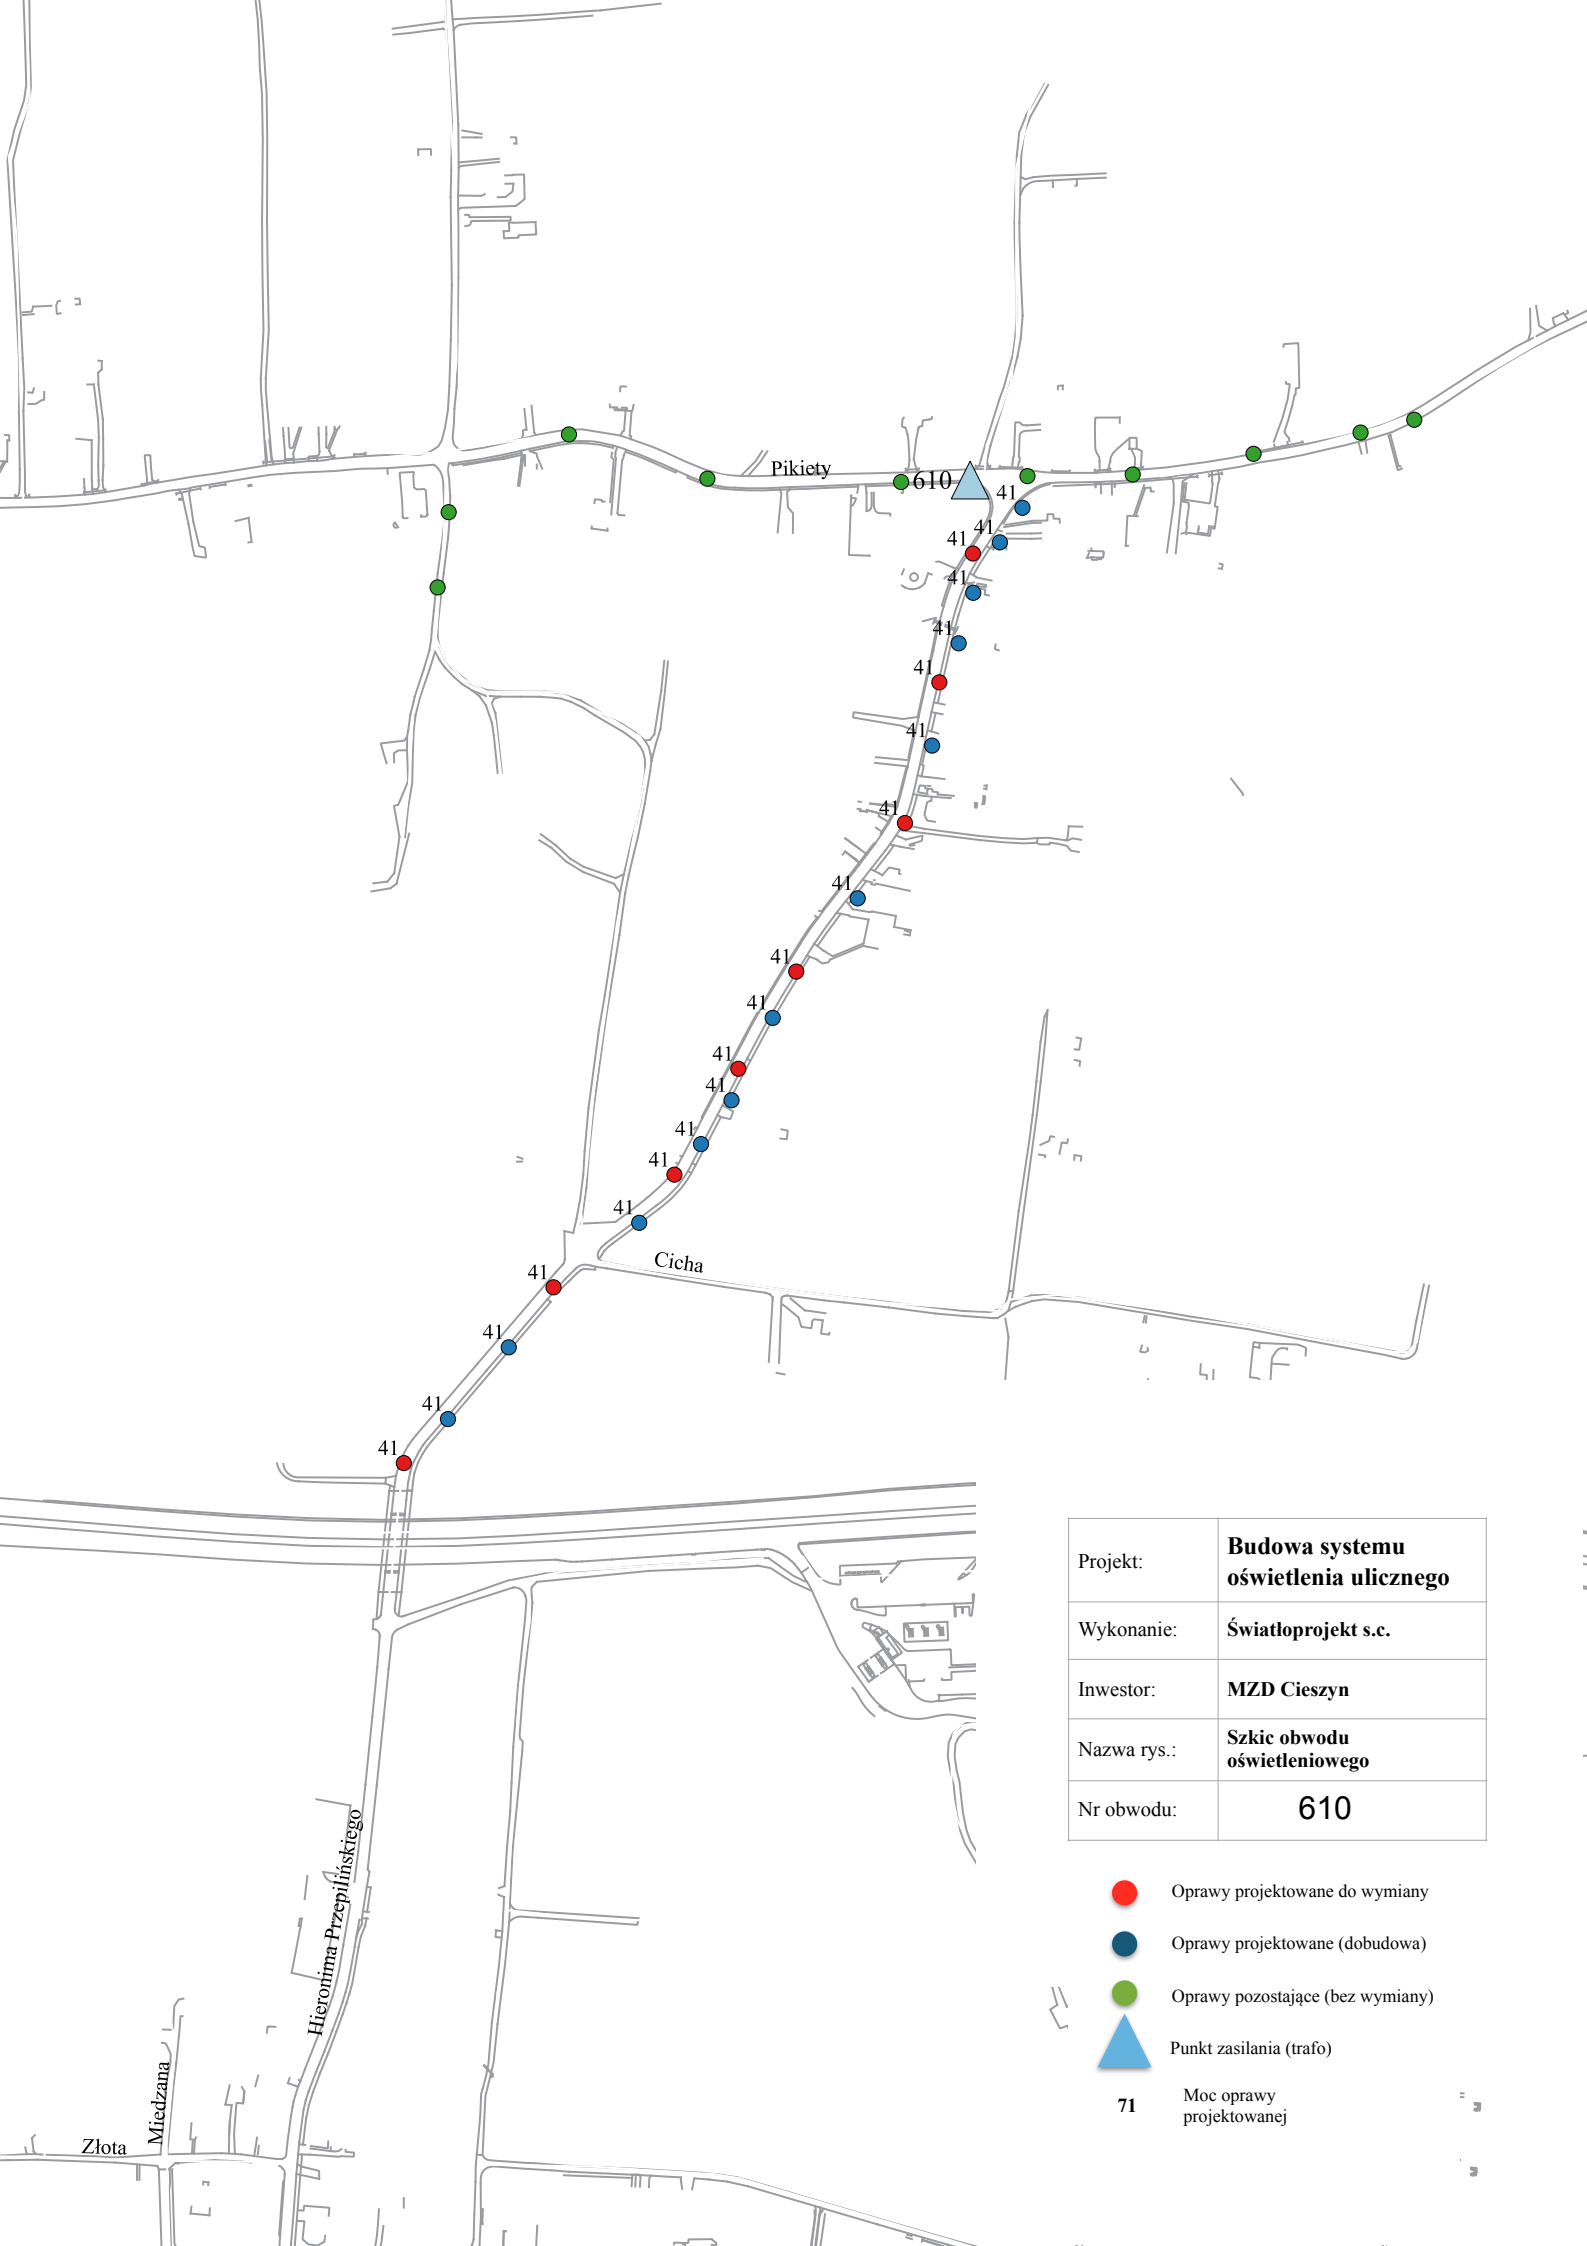


Projekt:	Budowa systemu oświetlenia ulicznego
Wykonanie:	Światloprojekt s.c.
Inwestor:	MZD Cieszyn
Nazwa rys.:	Szkic obwodu oświetleniowego
Nr obwodu:	609

- Oprawy projektowane do wymiany
- Oprawy projektowane (dobudowa)
- Oprawy pozostające (bez wymiany)
- ▲ Punkt zasilania (trafo)
- 71 Moc oprawy projektowanej



Projekt:	Budowa systemu oświetlenia ulicznego
Wykonanie:	Światloprojekt s.c.
Inwestor:	MZD Cieszyn
Nazwa rys.:	Szkic obwodu oświetleniowego
Nr obwodu:	610

-  Oprawy projektowane do wymiany
-  Oprawy projektowane (dobudowa)
-  Oprawy pozostające (bez wymiany)
-  Punkt zasilania (trafo)
- 71** Moc oprawy projektowanej

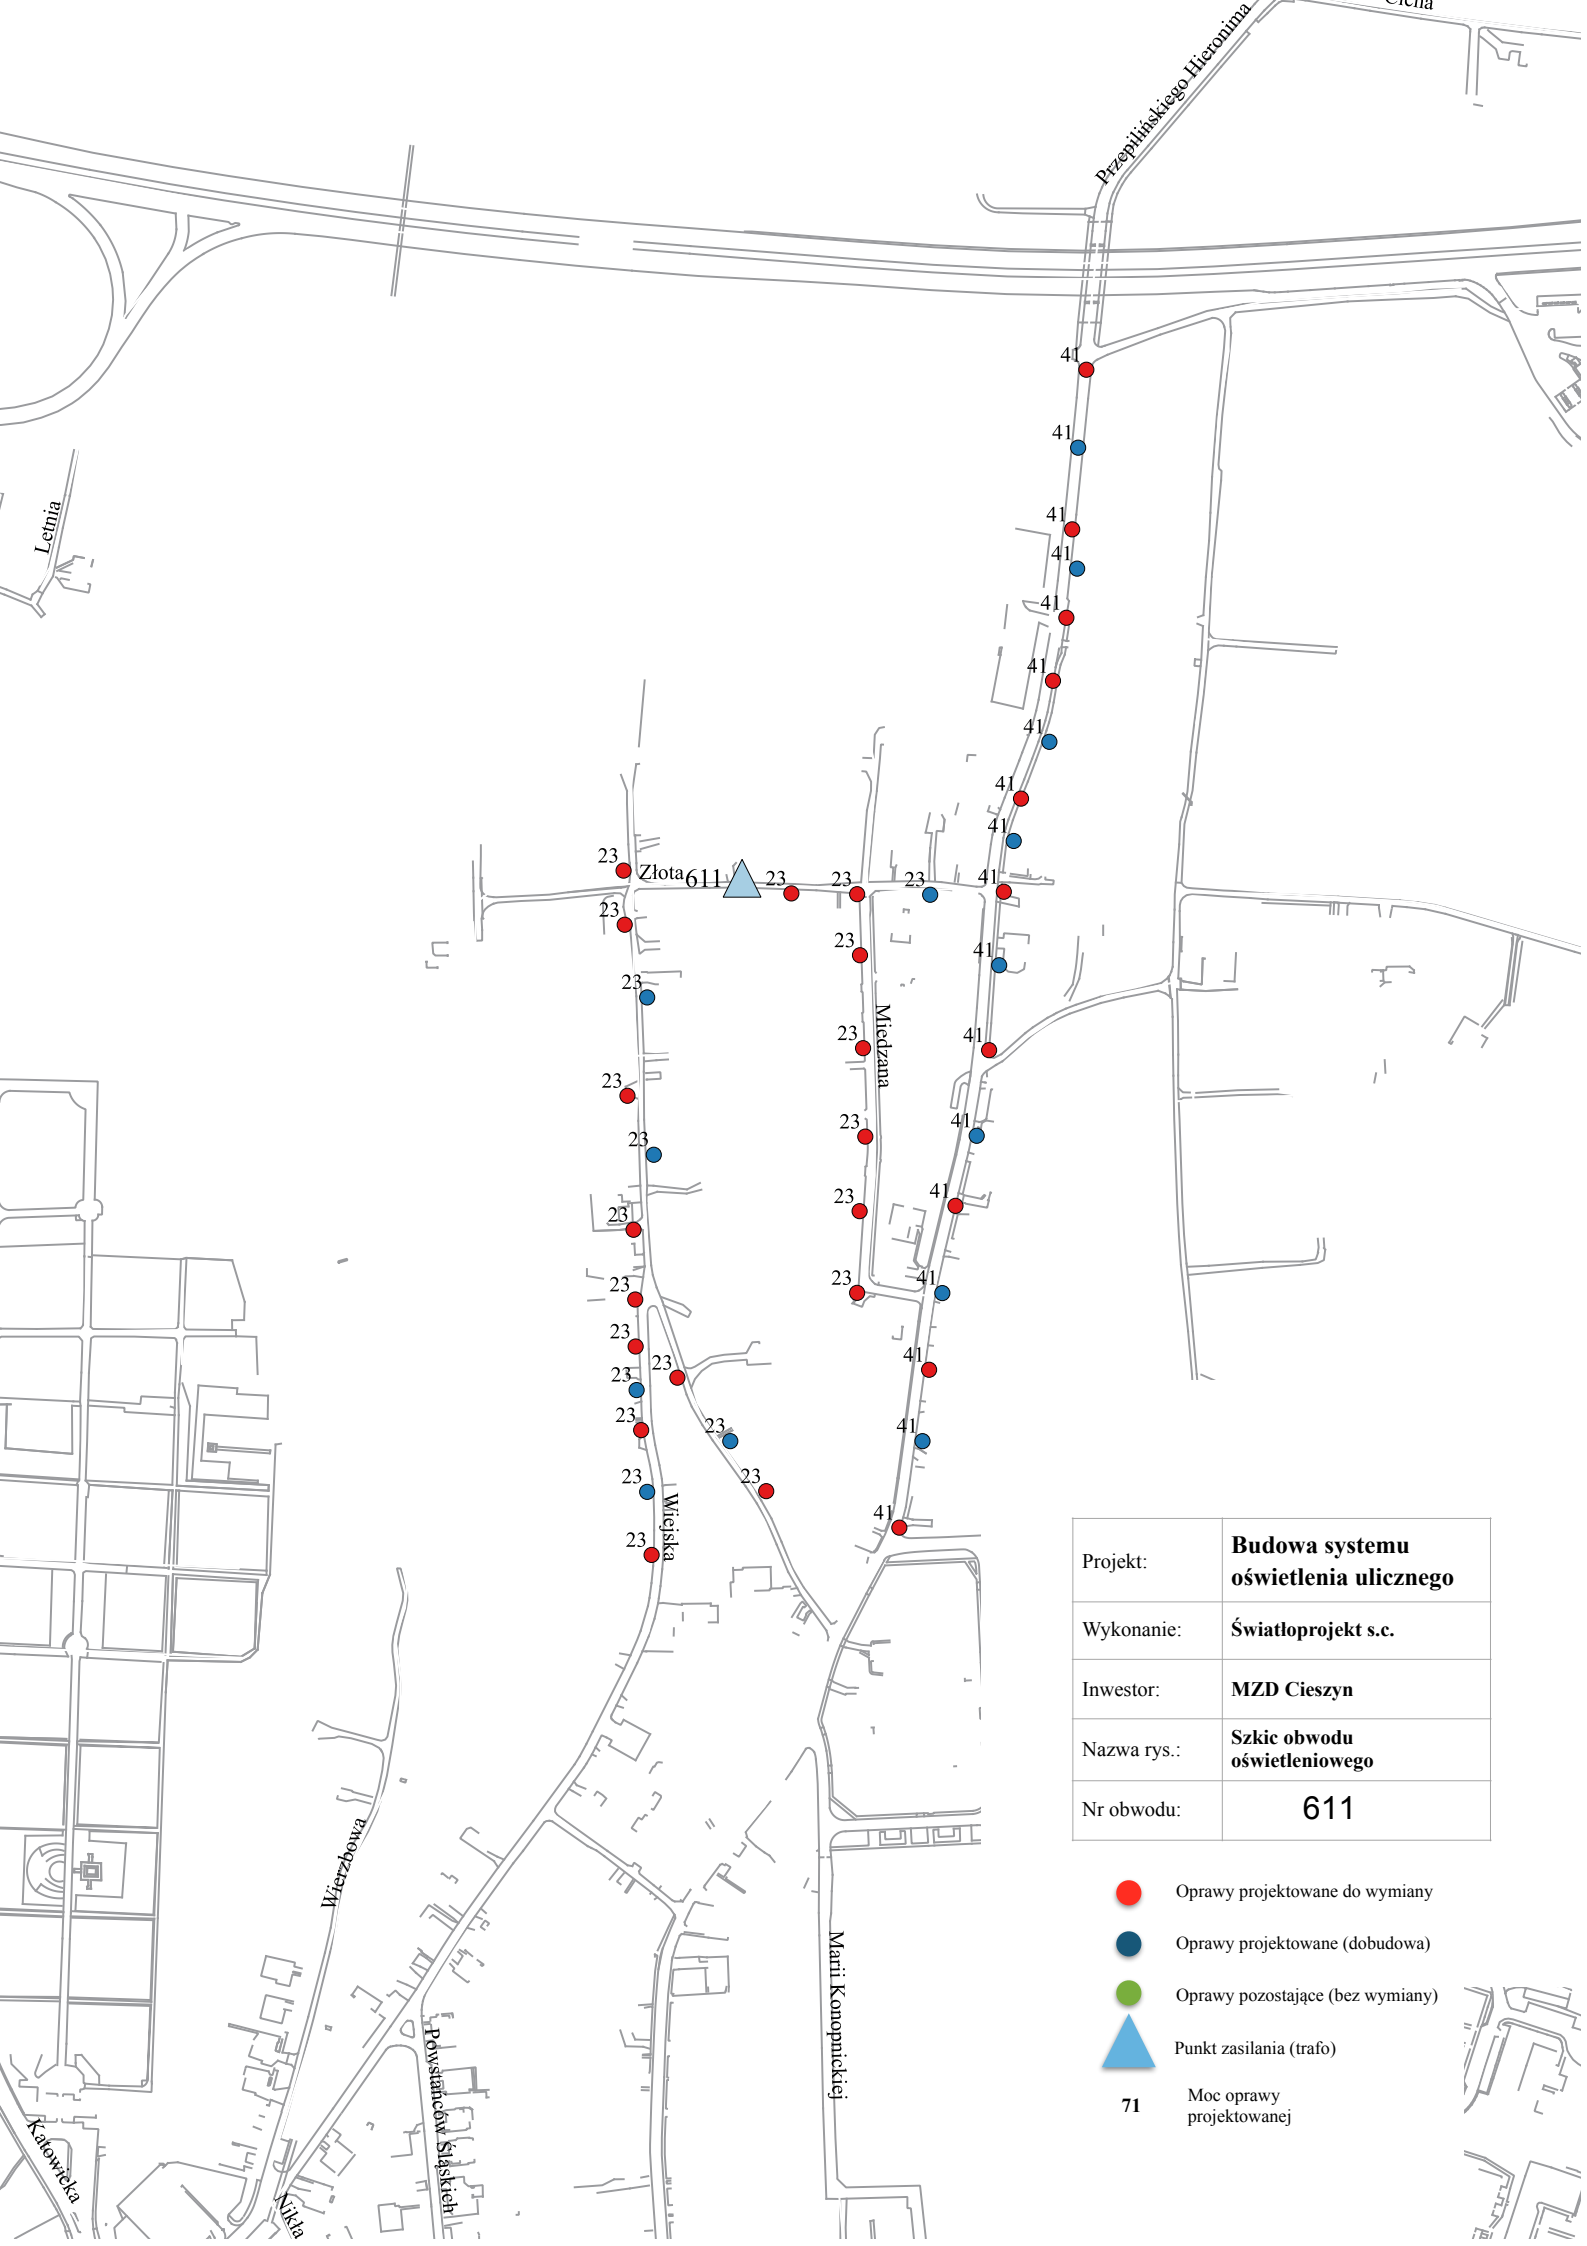


Projekt:	Budowa systemu oświetlenia ulicznego
Wykonanie:	Światloprojekt s.c.
Inwestor:	MZD Cieszyn
Nazwa rys.:	Szkieł obwodu oświetleniowego
Nr obwodu:	611





- Oprawy projektowane do wymiany
- Oprawy projektowane (dobudowa)
- Oprawy pozostające (bez wymiany)
- ▲ Punkt zasilania (trafo)
- 71** Moc oprawy projektowanej

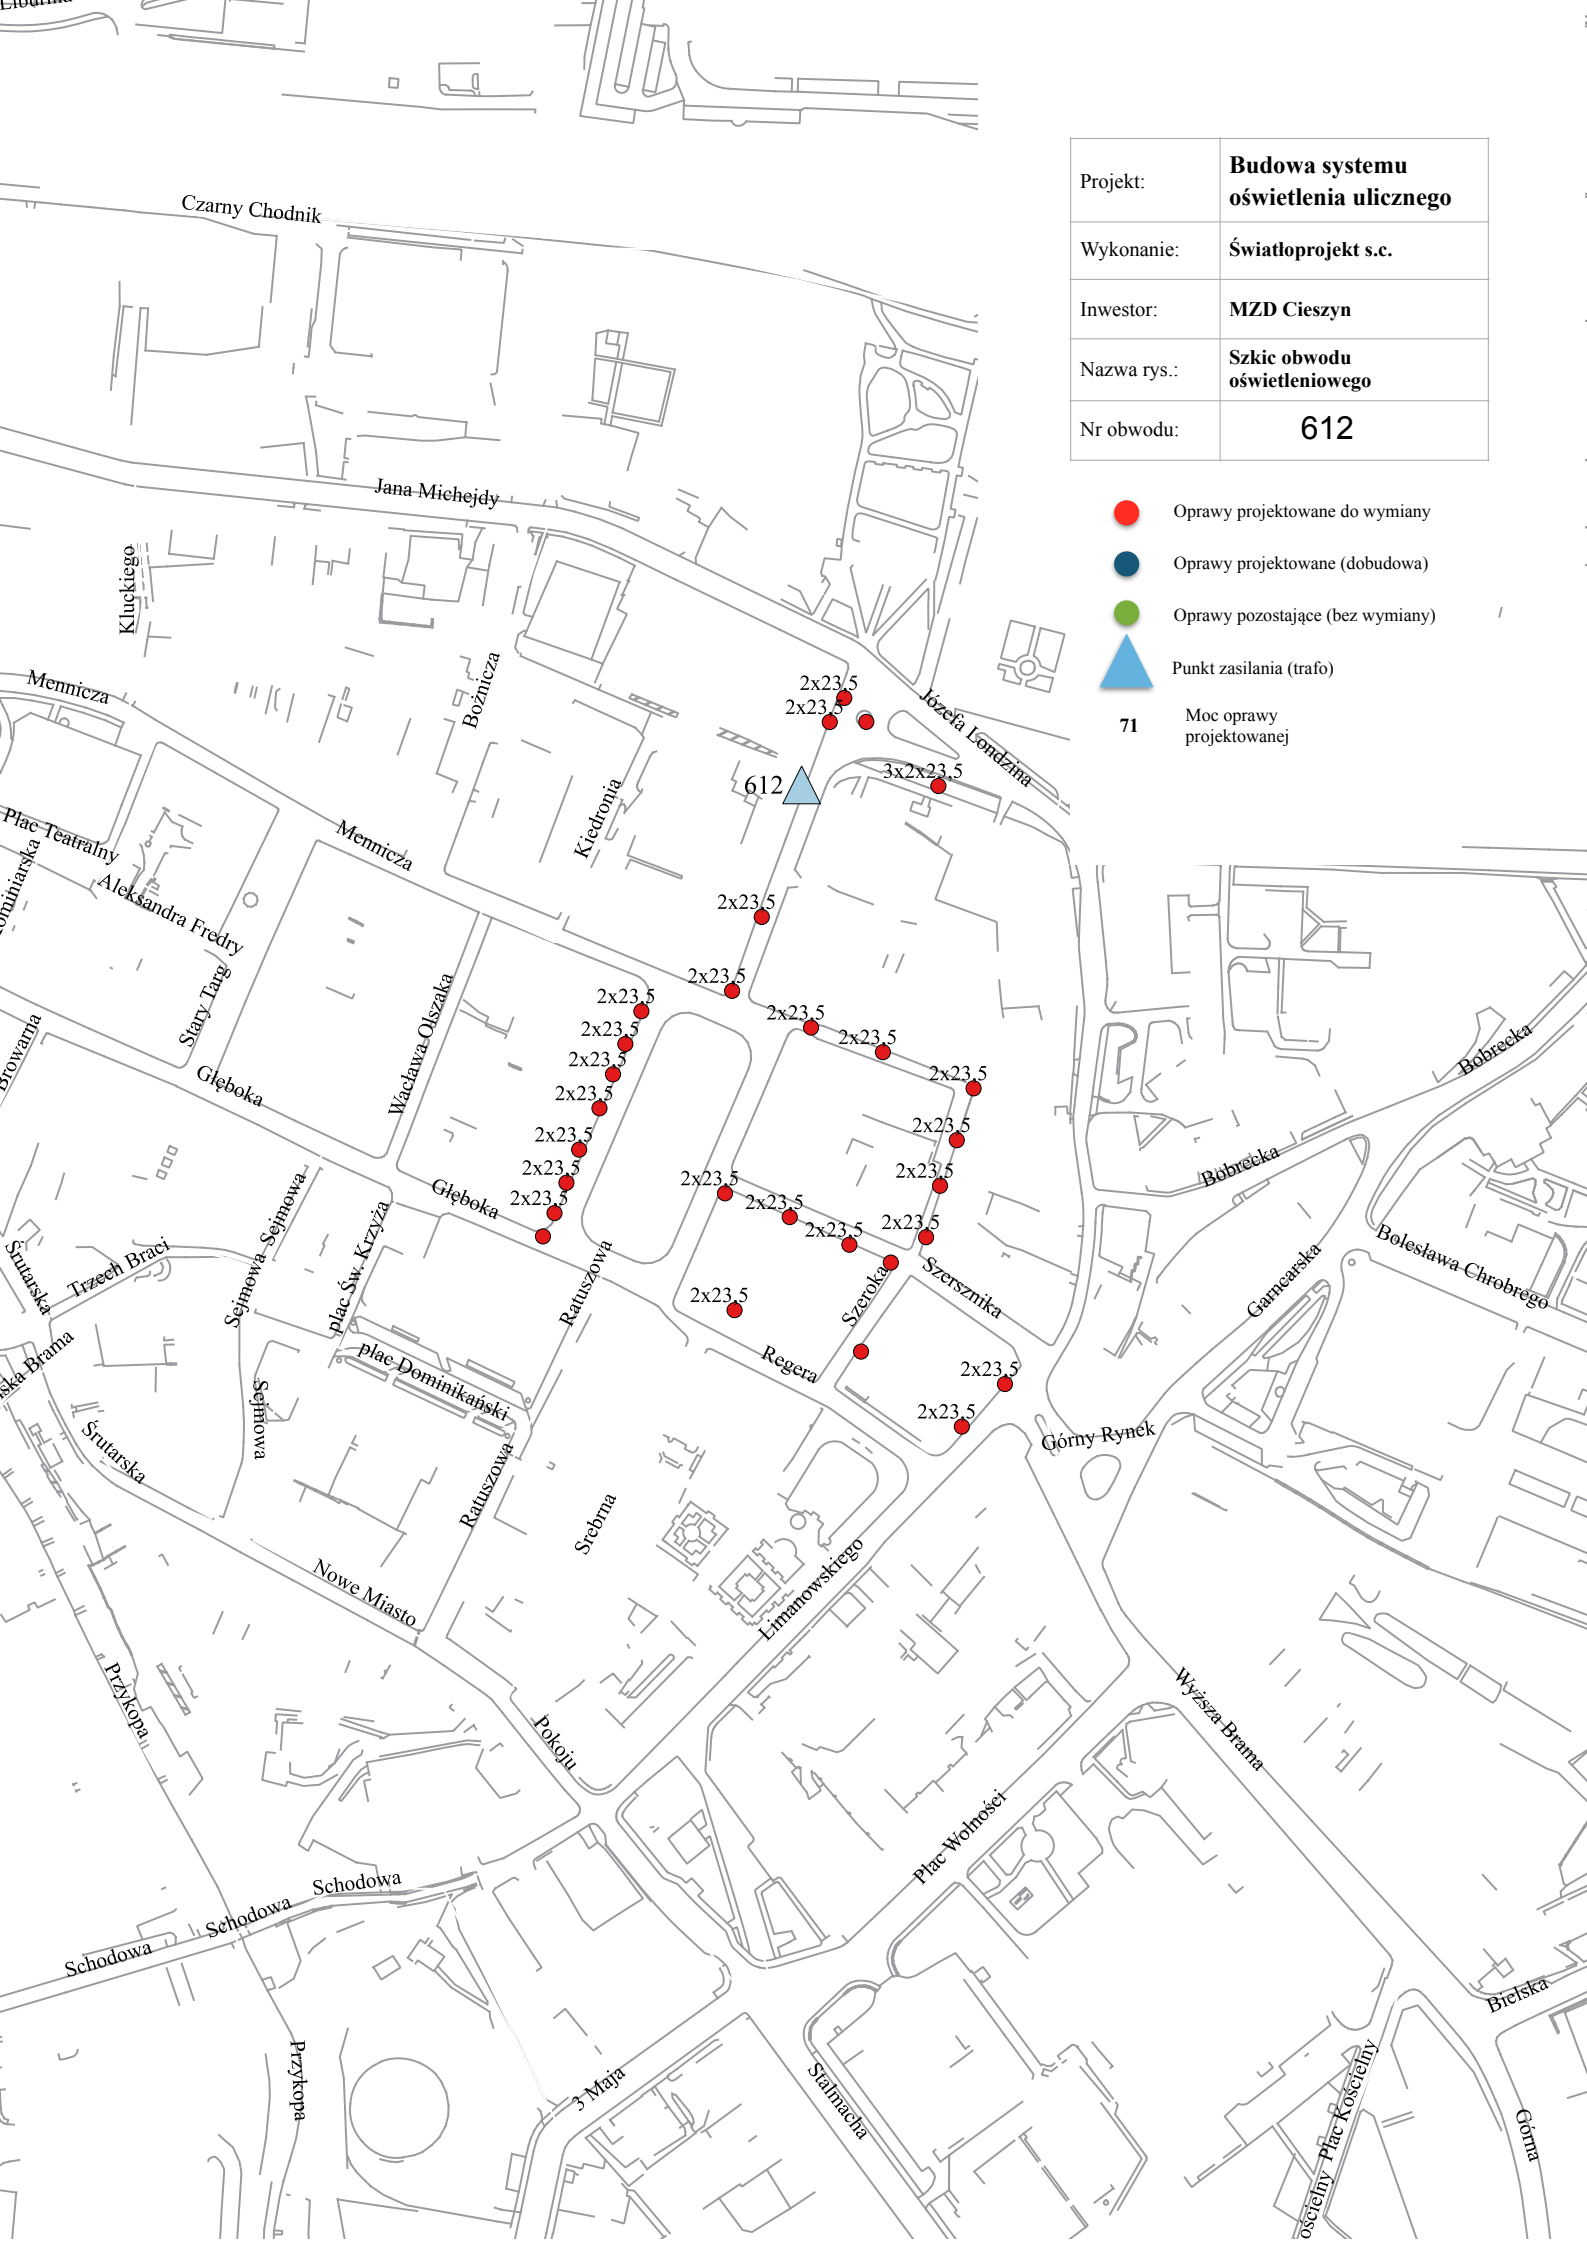Projekt:	Budowa systemu oświetlenia ulicznego
Wykonanie:	Światloprojekt s.c.
Inwestor:	MZD Cieszyn
Nazwa rys.:	Szkic obwodu oświetleniowego
Nr obwodu:	612

- Oprawy projektowane do wymiany
- Oprawy projektowane (dobudowa)
- Oprawy pozostające (bez wymiany)
- ▲ Punkt zasilania (trafo)
- 71** Moc oprawy projektowanej



Projekt:	Budowa systemu oświetlenia ulicznego
Wykonanie:	Światloprojekt s.c.
Inwestor:	MZD Cieszyn
Nazwa rys.:	Szkic obwodu oświetleniowego
Nr obwodu:	614

-  Oprawy projektowane do wymiany
-  Oprawy projektowane (dobudowa)
-  Oprawy pozostające (bez wymiany)
-  Punkt zasilania (trafo)
- 71** Moc oprawy projektowanej










Projekt:	Budowa systemu oświetlenia ulicznego
Wykonanie:	Światloprojekt s.c.
Inwestor:	MZD Cieszyn
Nazwa rys.:	Szkielet obwodu oświetleniowego
Nr obwodu:	615

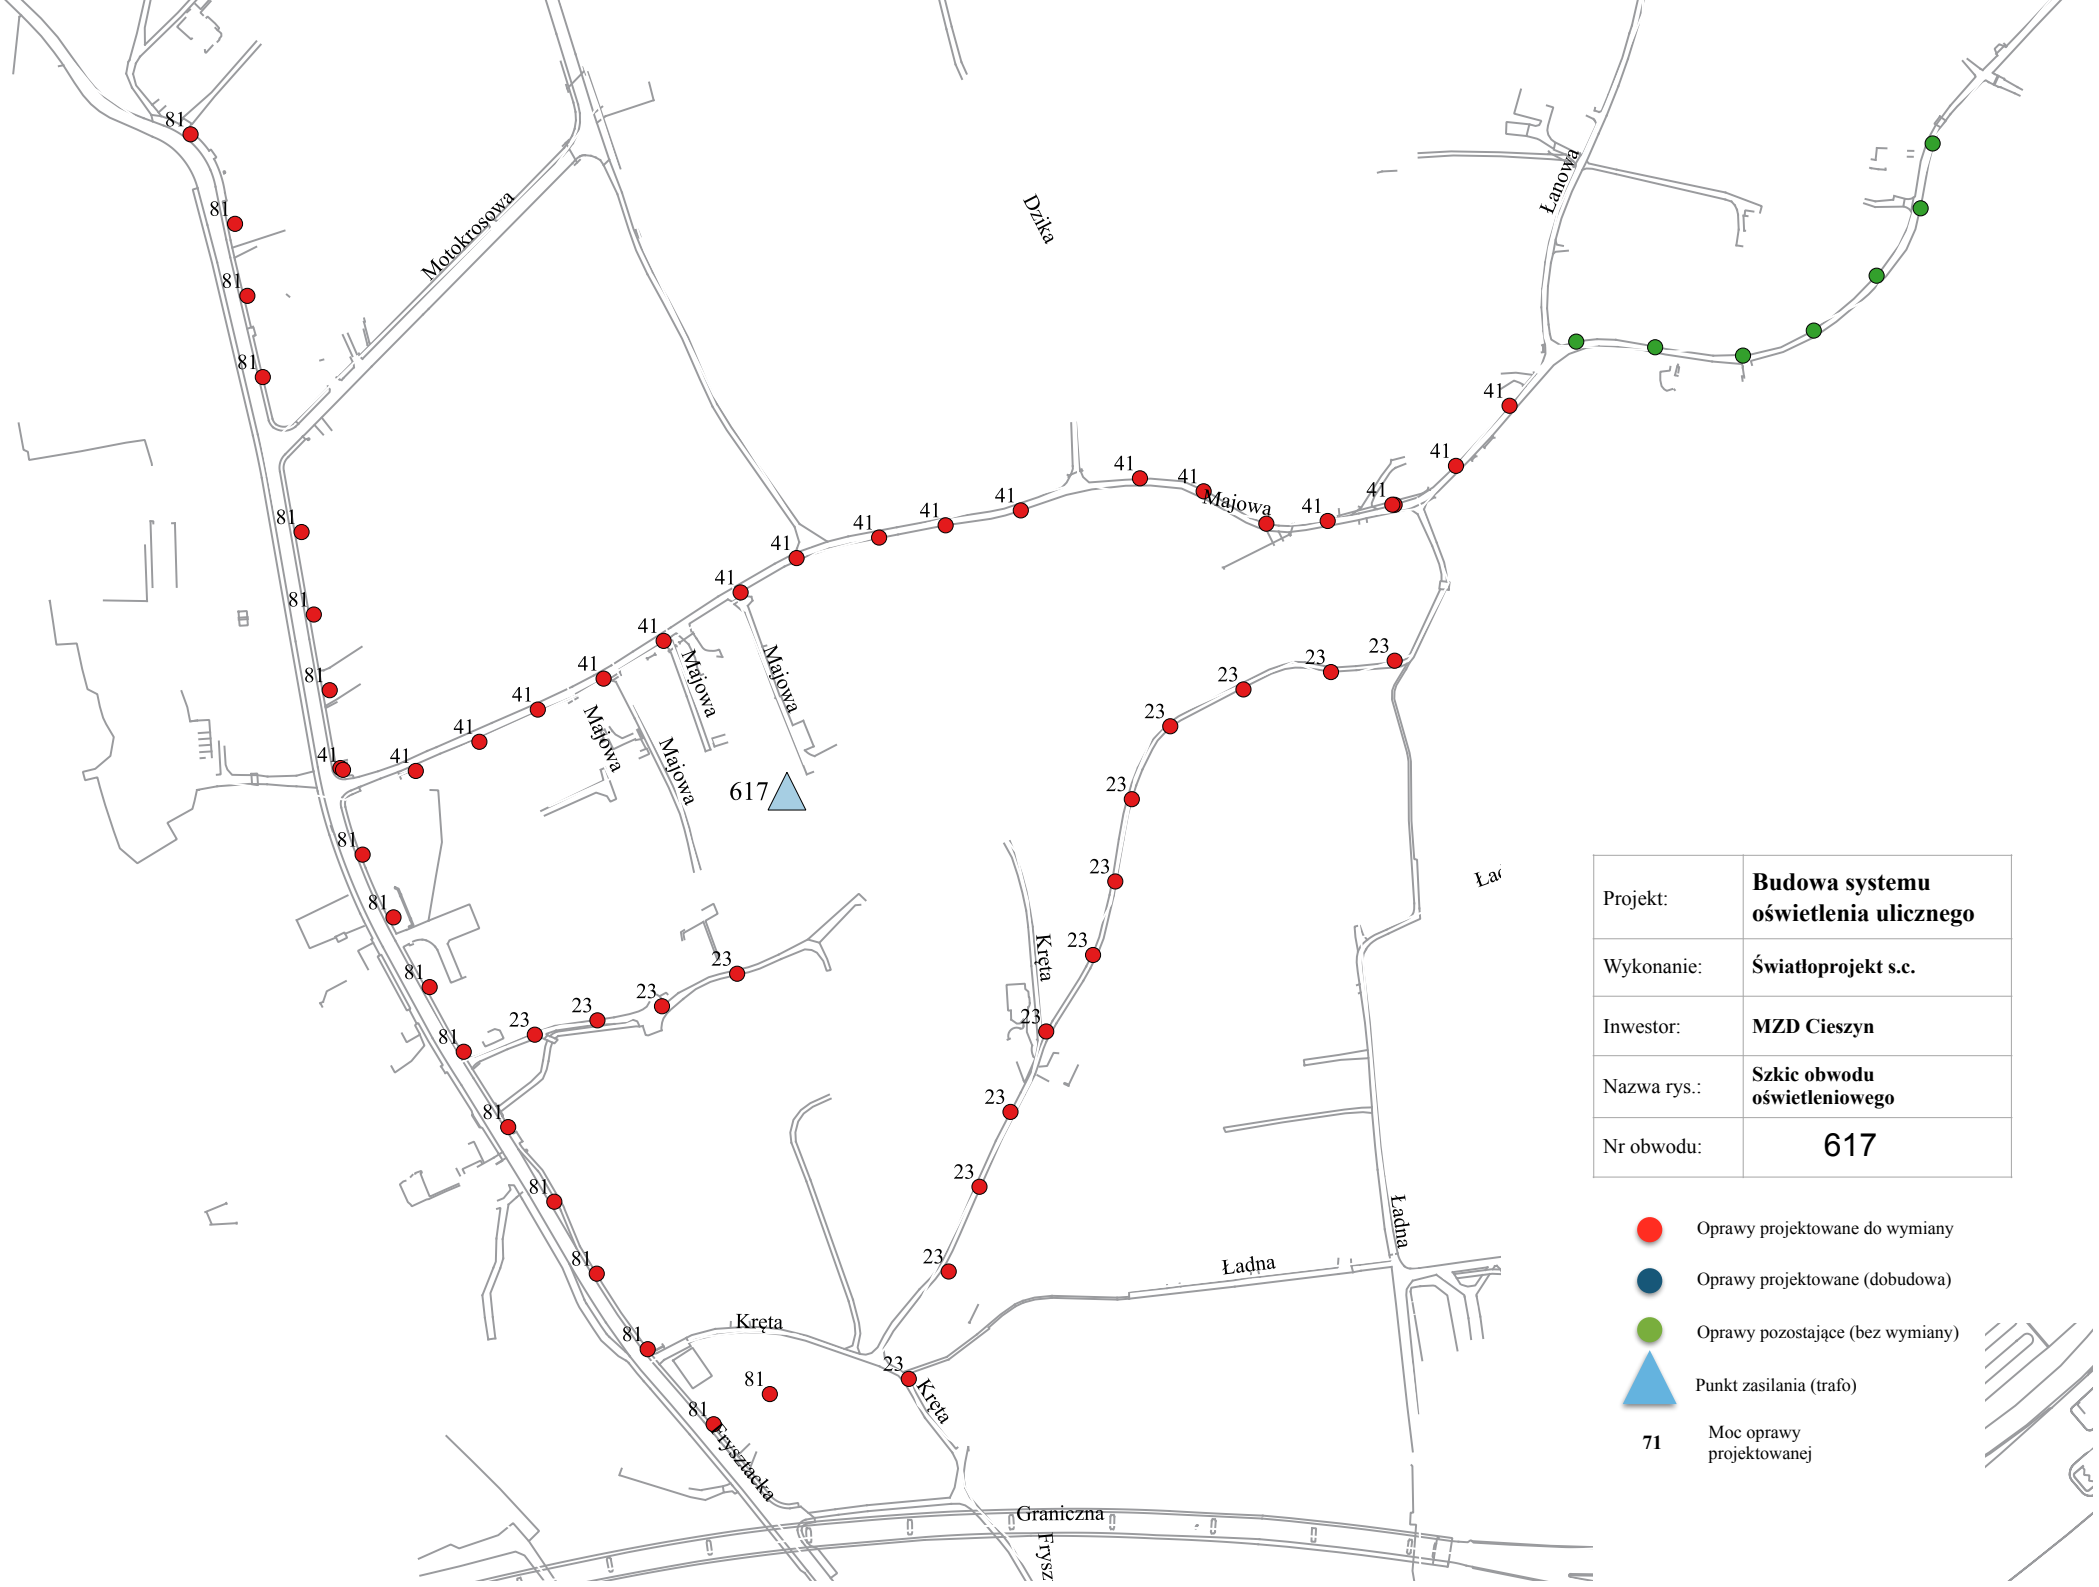- Oprawy projektowane do wymiany
- Oprawy projektowane (dobudowa)
- Oprawy pozostające (bez wymiany)
- ▲ Punkt zasilania (trafo)
- 71** Moc oprawy projektowanej

Polska — Czesko



Projekt:	Budowa systemu oświetlenia ulicznego
Wykonanie:	Światloprojekt s.c.
Inwestor:	MZD Cieszyn
Nazwa rys.:	Szkic obwodu oświetleniowego
Nr obwodu:	617

-  Oprawy projektowane do wymiany
-  Oprawy projektowane (dobudowa)
-  Oprawy pozostające (bez wymiany)
-  Punkt zasilania (trafo)
- 71** Moc oprawy projektowanej




Projekt:	Budowa systemu oświetlenia ulicznego
Wykonanie:	Światloprojekt s.c.
Inwestor:	MZD Cieszyn
Nazwa rys.:	Szkiec obwodu oświetleniowego
Nr obwodu:	619

- Oprawy projektowane do wymiany
- Oprawy projektowane (dobudowa)
- Oprawy pozostające (bez wymiany)
- ▲ Punkt zasilania (trafo)
- 71** Moc oprawy projektowanej




- Oprawy projektowane do wymiany
- Oprawy projektowane (dobudowa)
- Oprawy pozostające (bez wymiany)
- ▲ Punkt zasilania (trafo)
- 71** Moc oprawy projektowanej

Projekt:	Budowa systemu oświetlenia ulicznego
Wykonanie:	Światoprojekt s.c.
Inwestor:	MZD Cieszyn
Nazwa rys.:	Szkiec obwodu oświetleniowego
Nr obwodu:	620

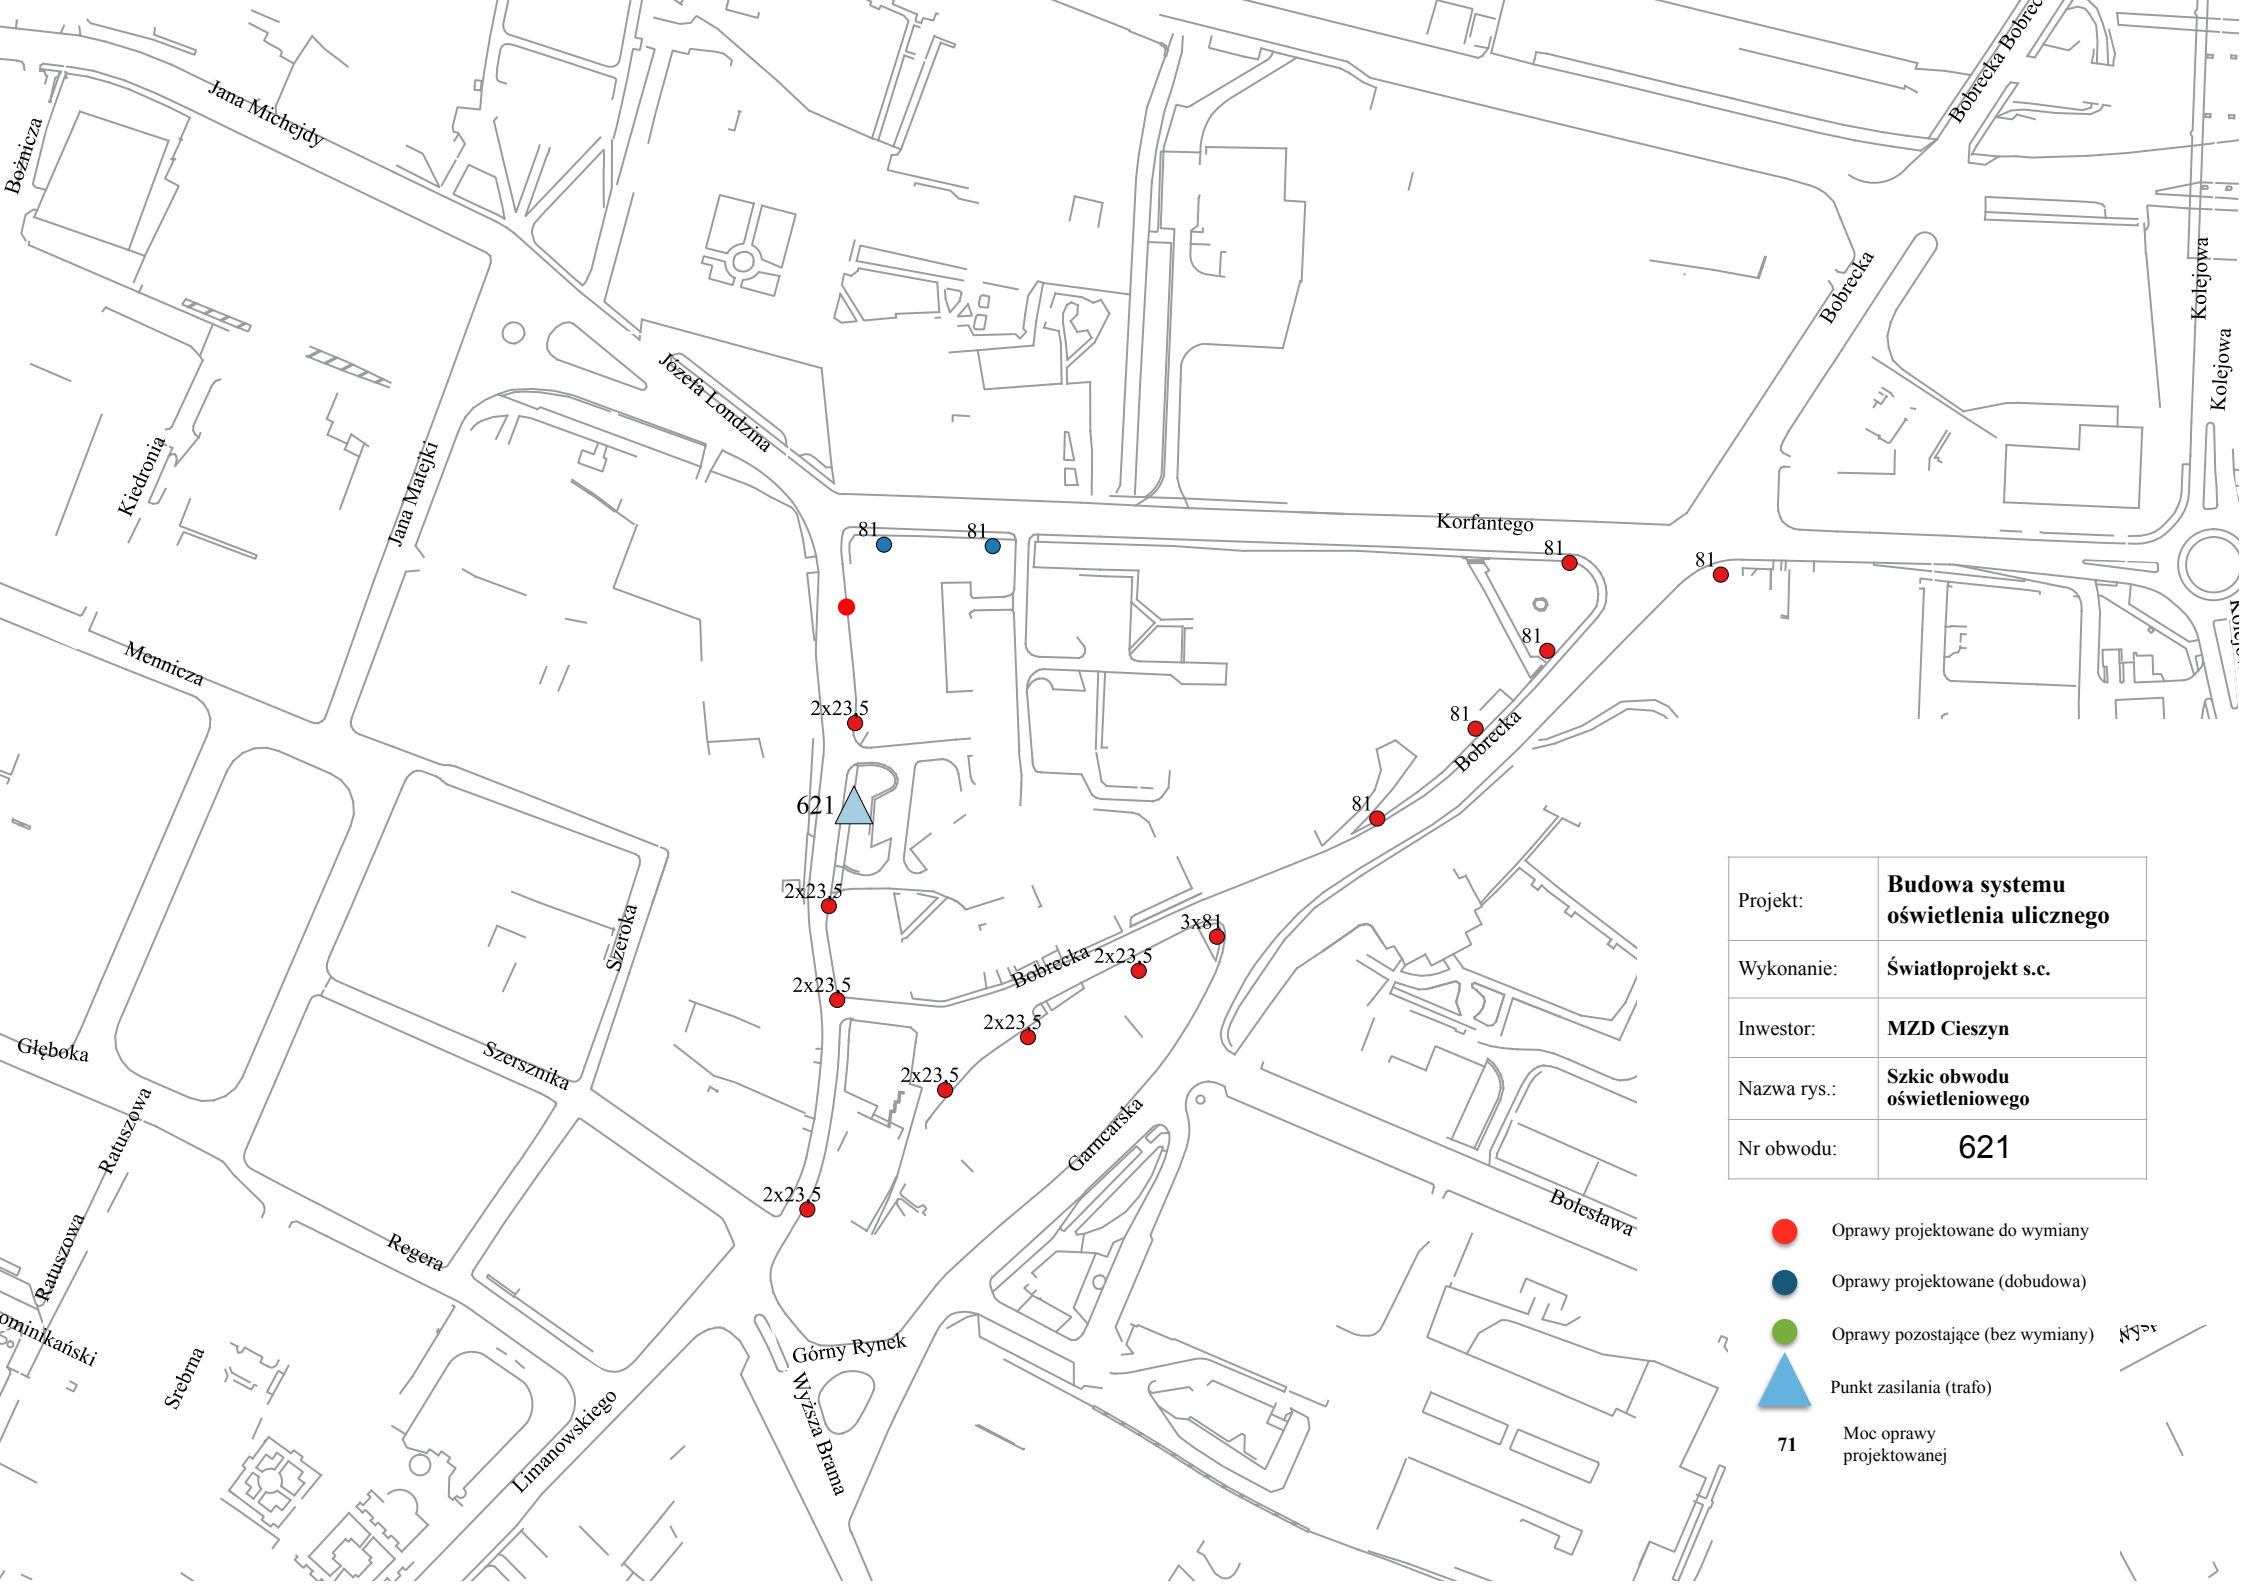

Projekt:	Budowa systemu oświetlenia ulicznego
Wykonanie:	Światloprojekt s.c.
Inwestor:	MZD Cieszyn
Nazwa rys.:	Szkic obwodu oświetleniowego
Nr obwodu:	621

- Oprawy projektowane do wymiany
- Oprawy projektowane (dobudowa)
- Oprawy pozostające (bez wymiany)
- ▲ Punkt zasilania (trafo)
- 71** Moc oprawy projektowanej

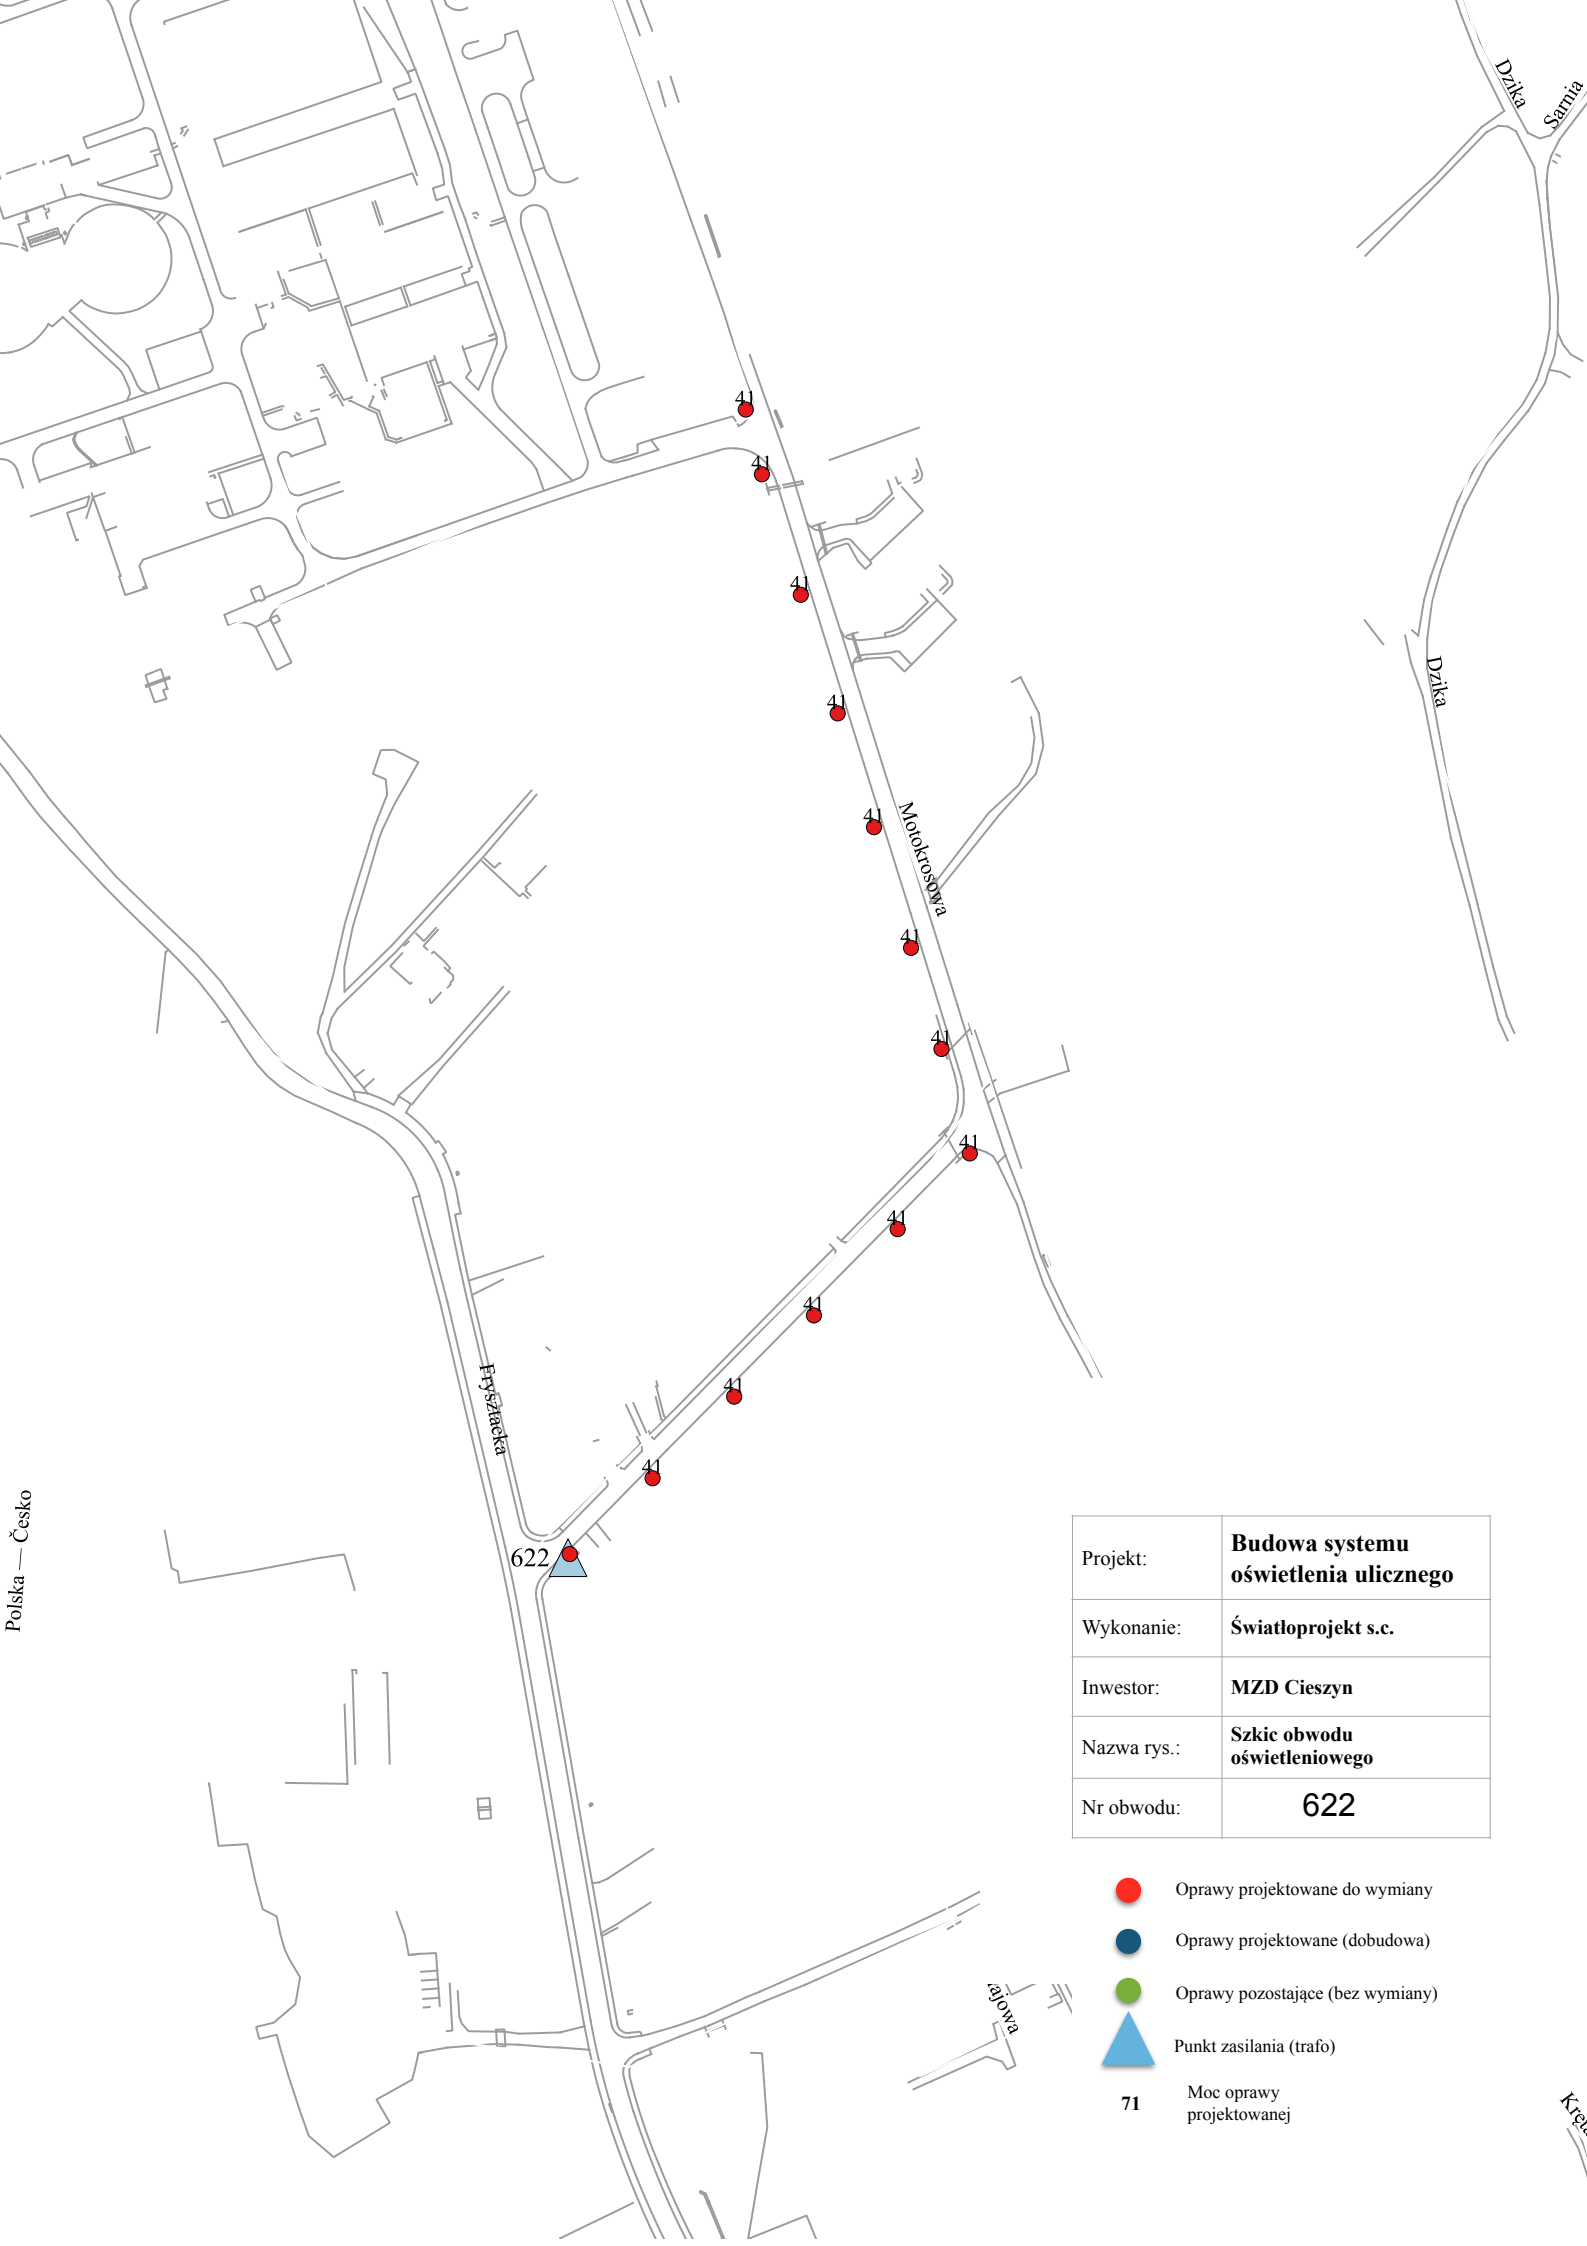


Polska — Česko

Projekt:	Budowa systemu oświetlenia ulicznego
Wykonanie:	Światloprojekt s.c.
Inwestor:	MZD Cieszyn
Nazwa rys.:	Szkic obwodu oświetleniowego
Nr obwodu:	622


- Oprawy projektowane do wymiany
- Oprawy projektowane (dobudowa)
- Oprawy pozostające (bez wymiany)
- ▲ Punkt zasilania (trafo)
- 71** Moc oprawy projektowanej

Kres

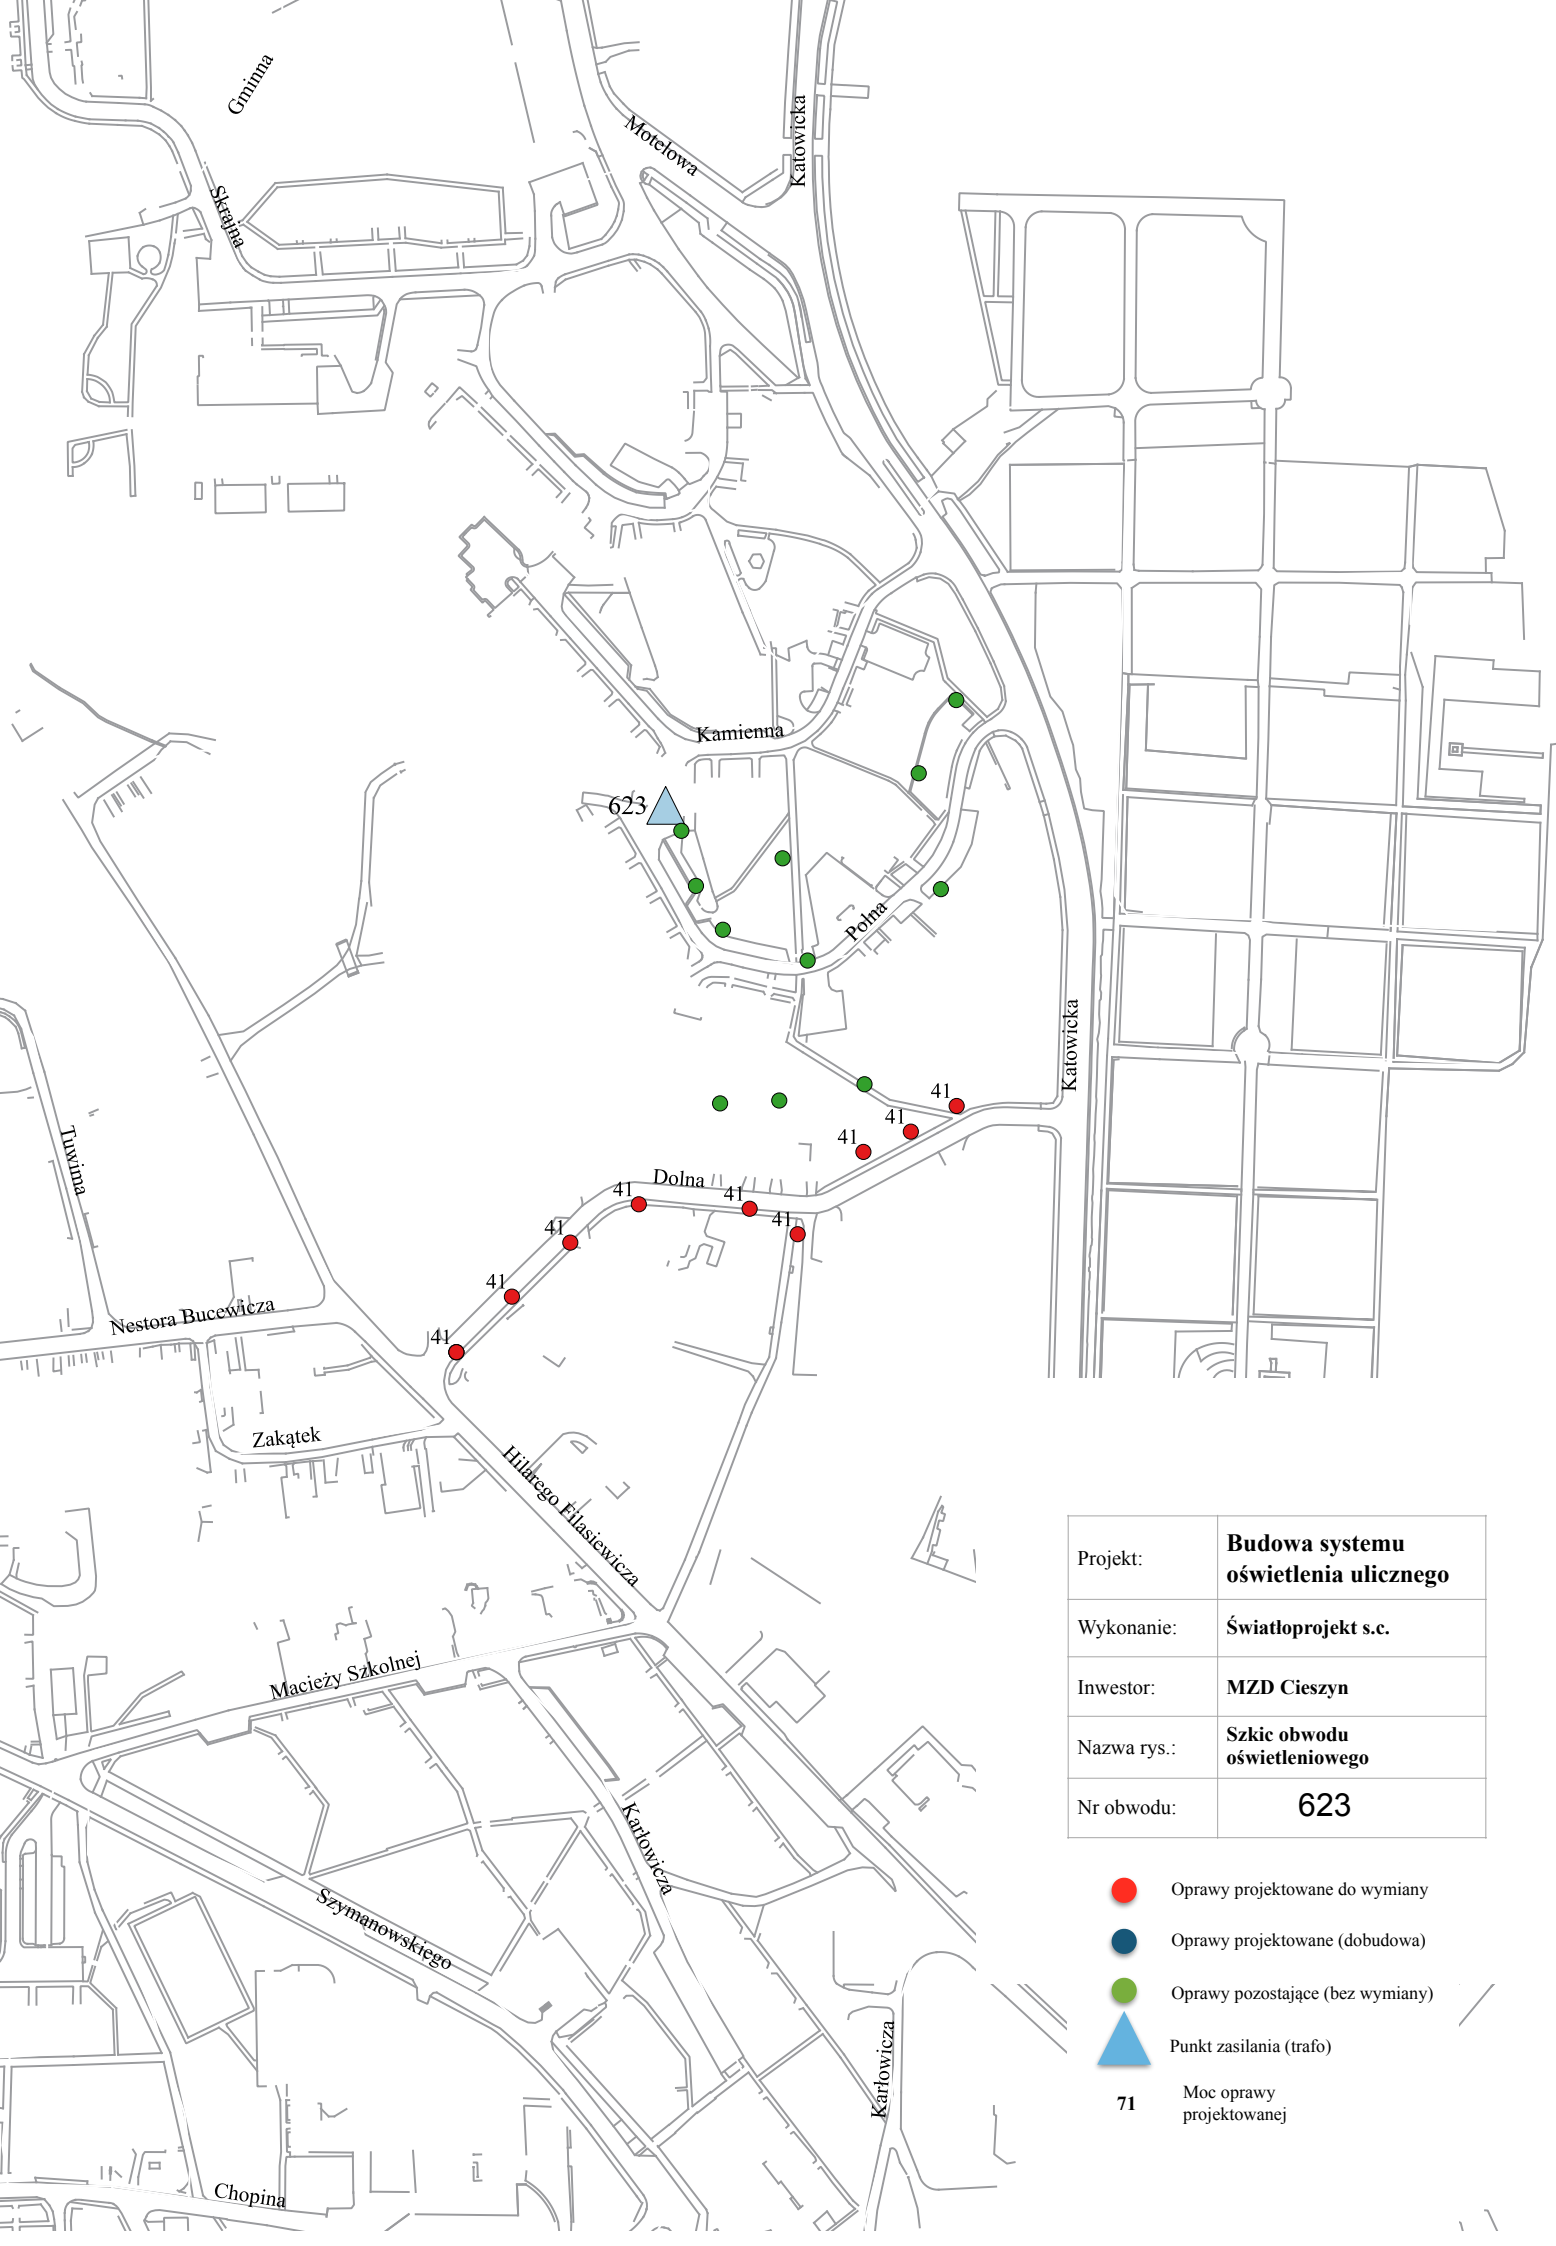


Projekt:	Budowa systemu oświetlenia ulicznego
Wykonanie:	Światloprojekt s.c.
Inwestor:	MZD Cieszyn
Nazwa rys.:	Szkic obwodu oświetleniowego
Nr obwodu:	623

-  Oprawy projektowane do wymiany
-  Oprawy projektowane (dobudowa)
-  Oprawy pozostające (bez wymiany)
-  Punkt zasilania (trafo)
- 71** Moc oprawy projektowanej

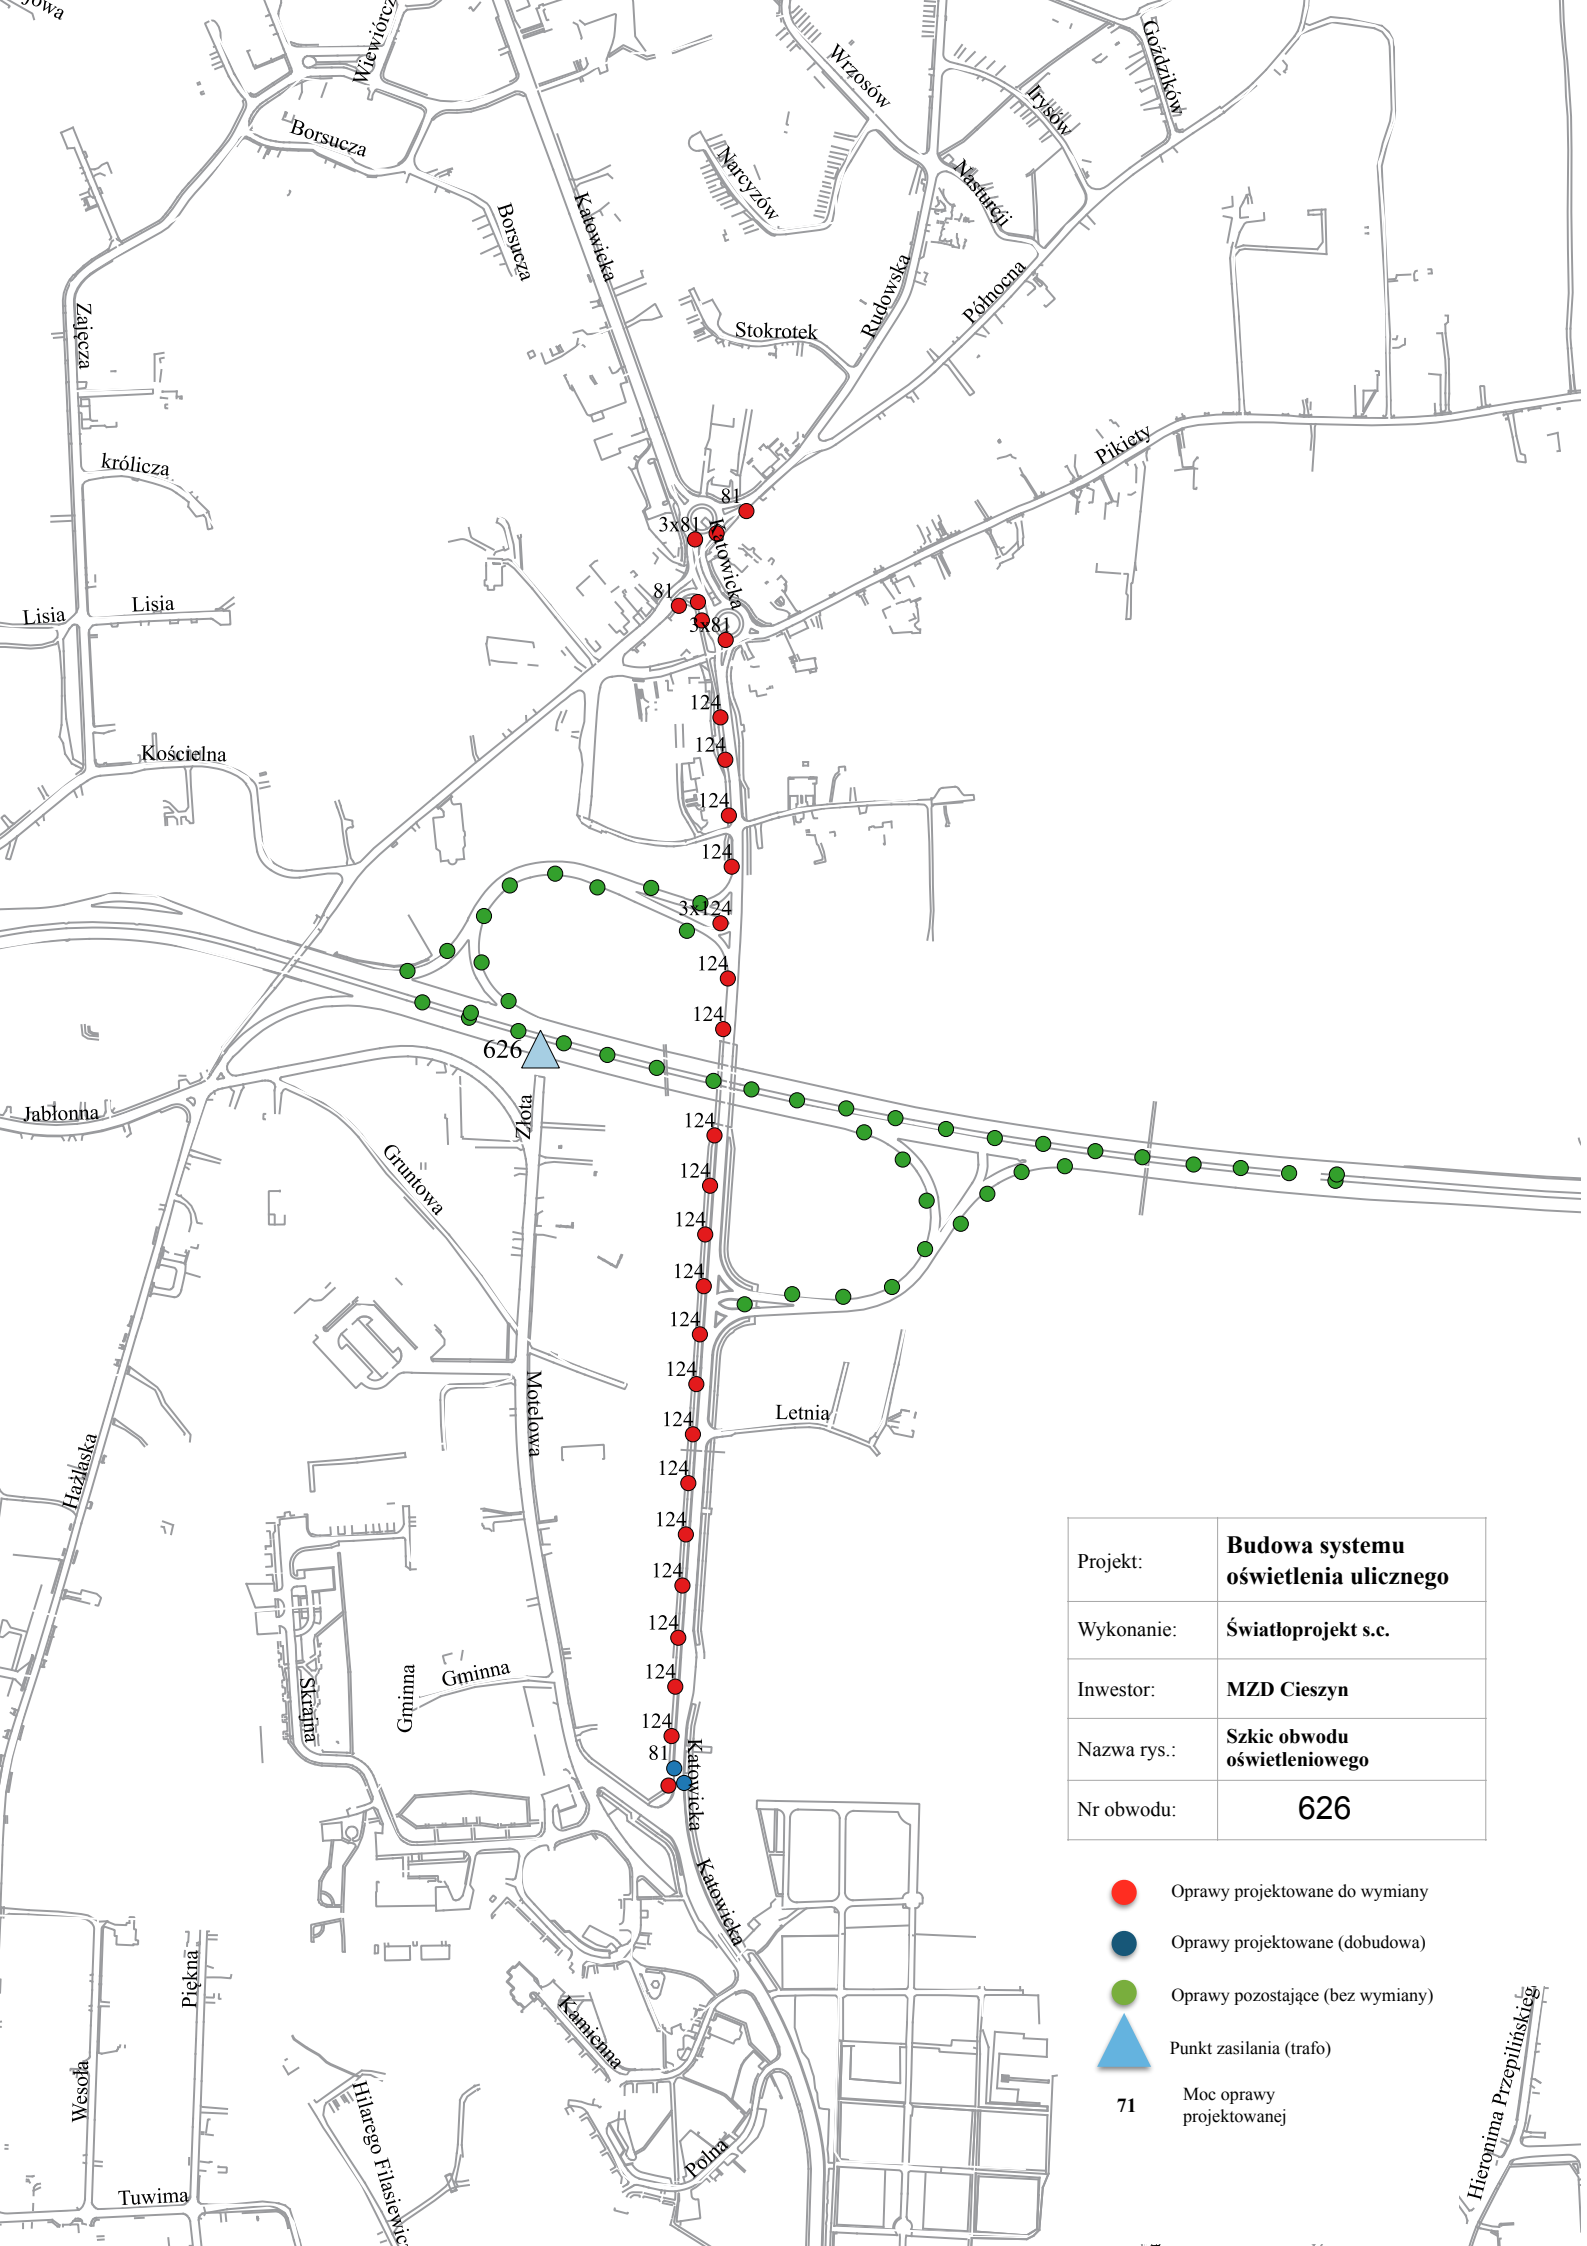


Projekt:	Budowa systemu oświetlenia ulicznego
Wykonanie:	Światloprojekt s.c.
Inwestor:	MZD Cieszyn
Nazwa rys.:	Szkic obwodu oświetleniowego
Nr obwodu:	626

- Oprawy projektowane do wymiany
 - Oprawy projektowane (dobudowa)
 - Oprawy pozostające (bez wymiany)
 - ▲ Punkt zasilania (trafo)
- 71 Moc oprawy projektowanej

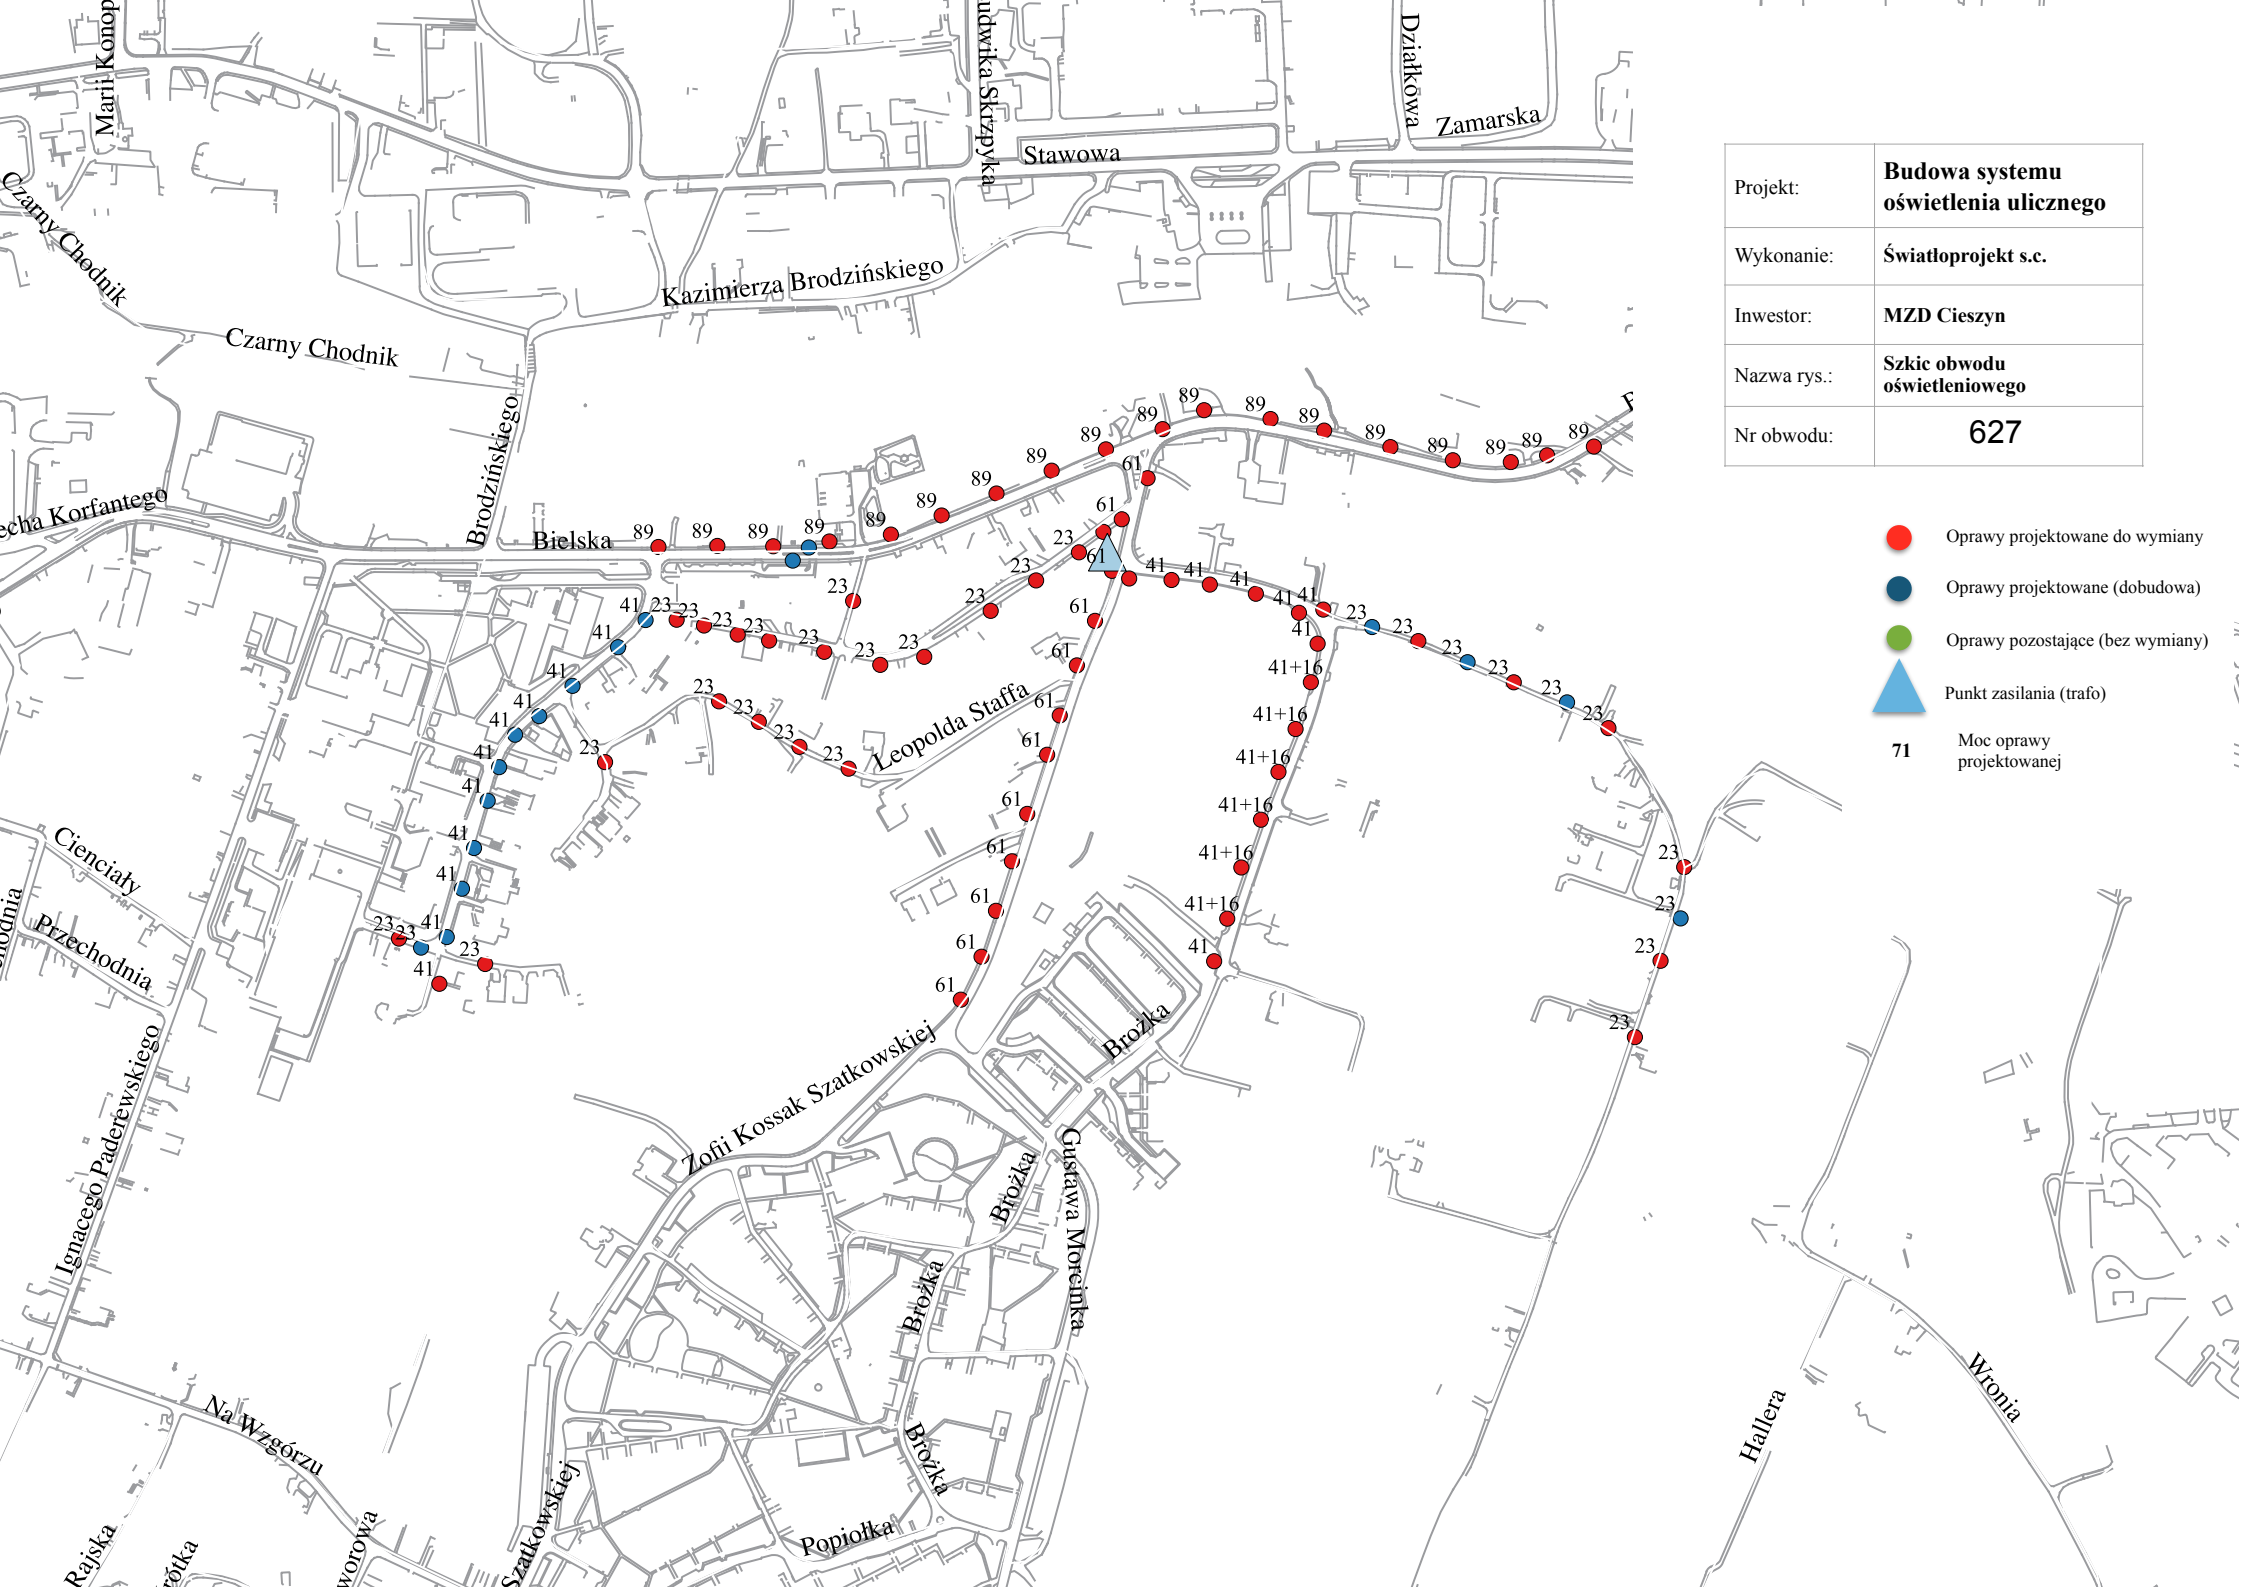

Projekt:	Budowa systemu oświetlenia ulicznego
Wykonanie:	Światloprojekt s.c.
Inwestor:	MZD Cieszyń
Nazwa rys.:	Szkiek obwodu oświetleniowego
Nr obwodu:	627

- Oprawy projektowane do wymiany
- Oprawy projektowane (dobudowa)
- Oprawy pozostające (bez wymiany)
- ▲ Punkt zasilania (trafo)
- 71** Moc oprawy projektowanej

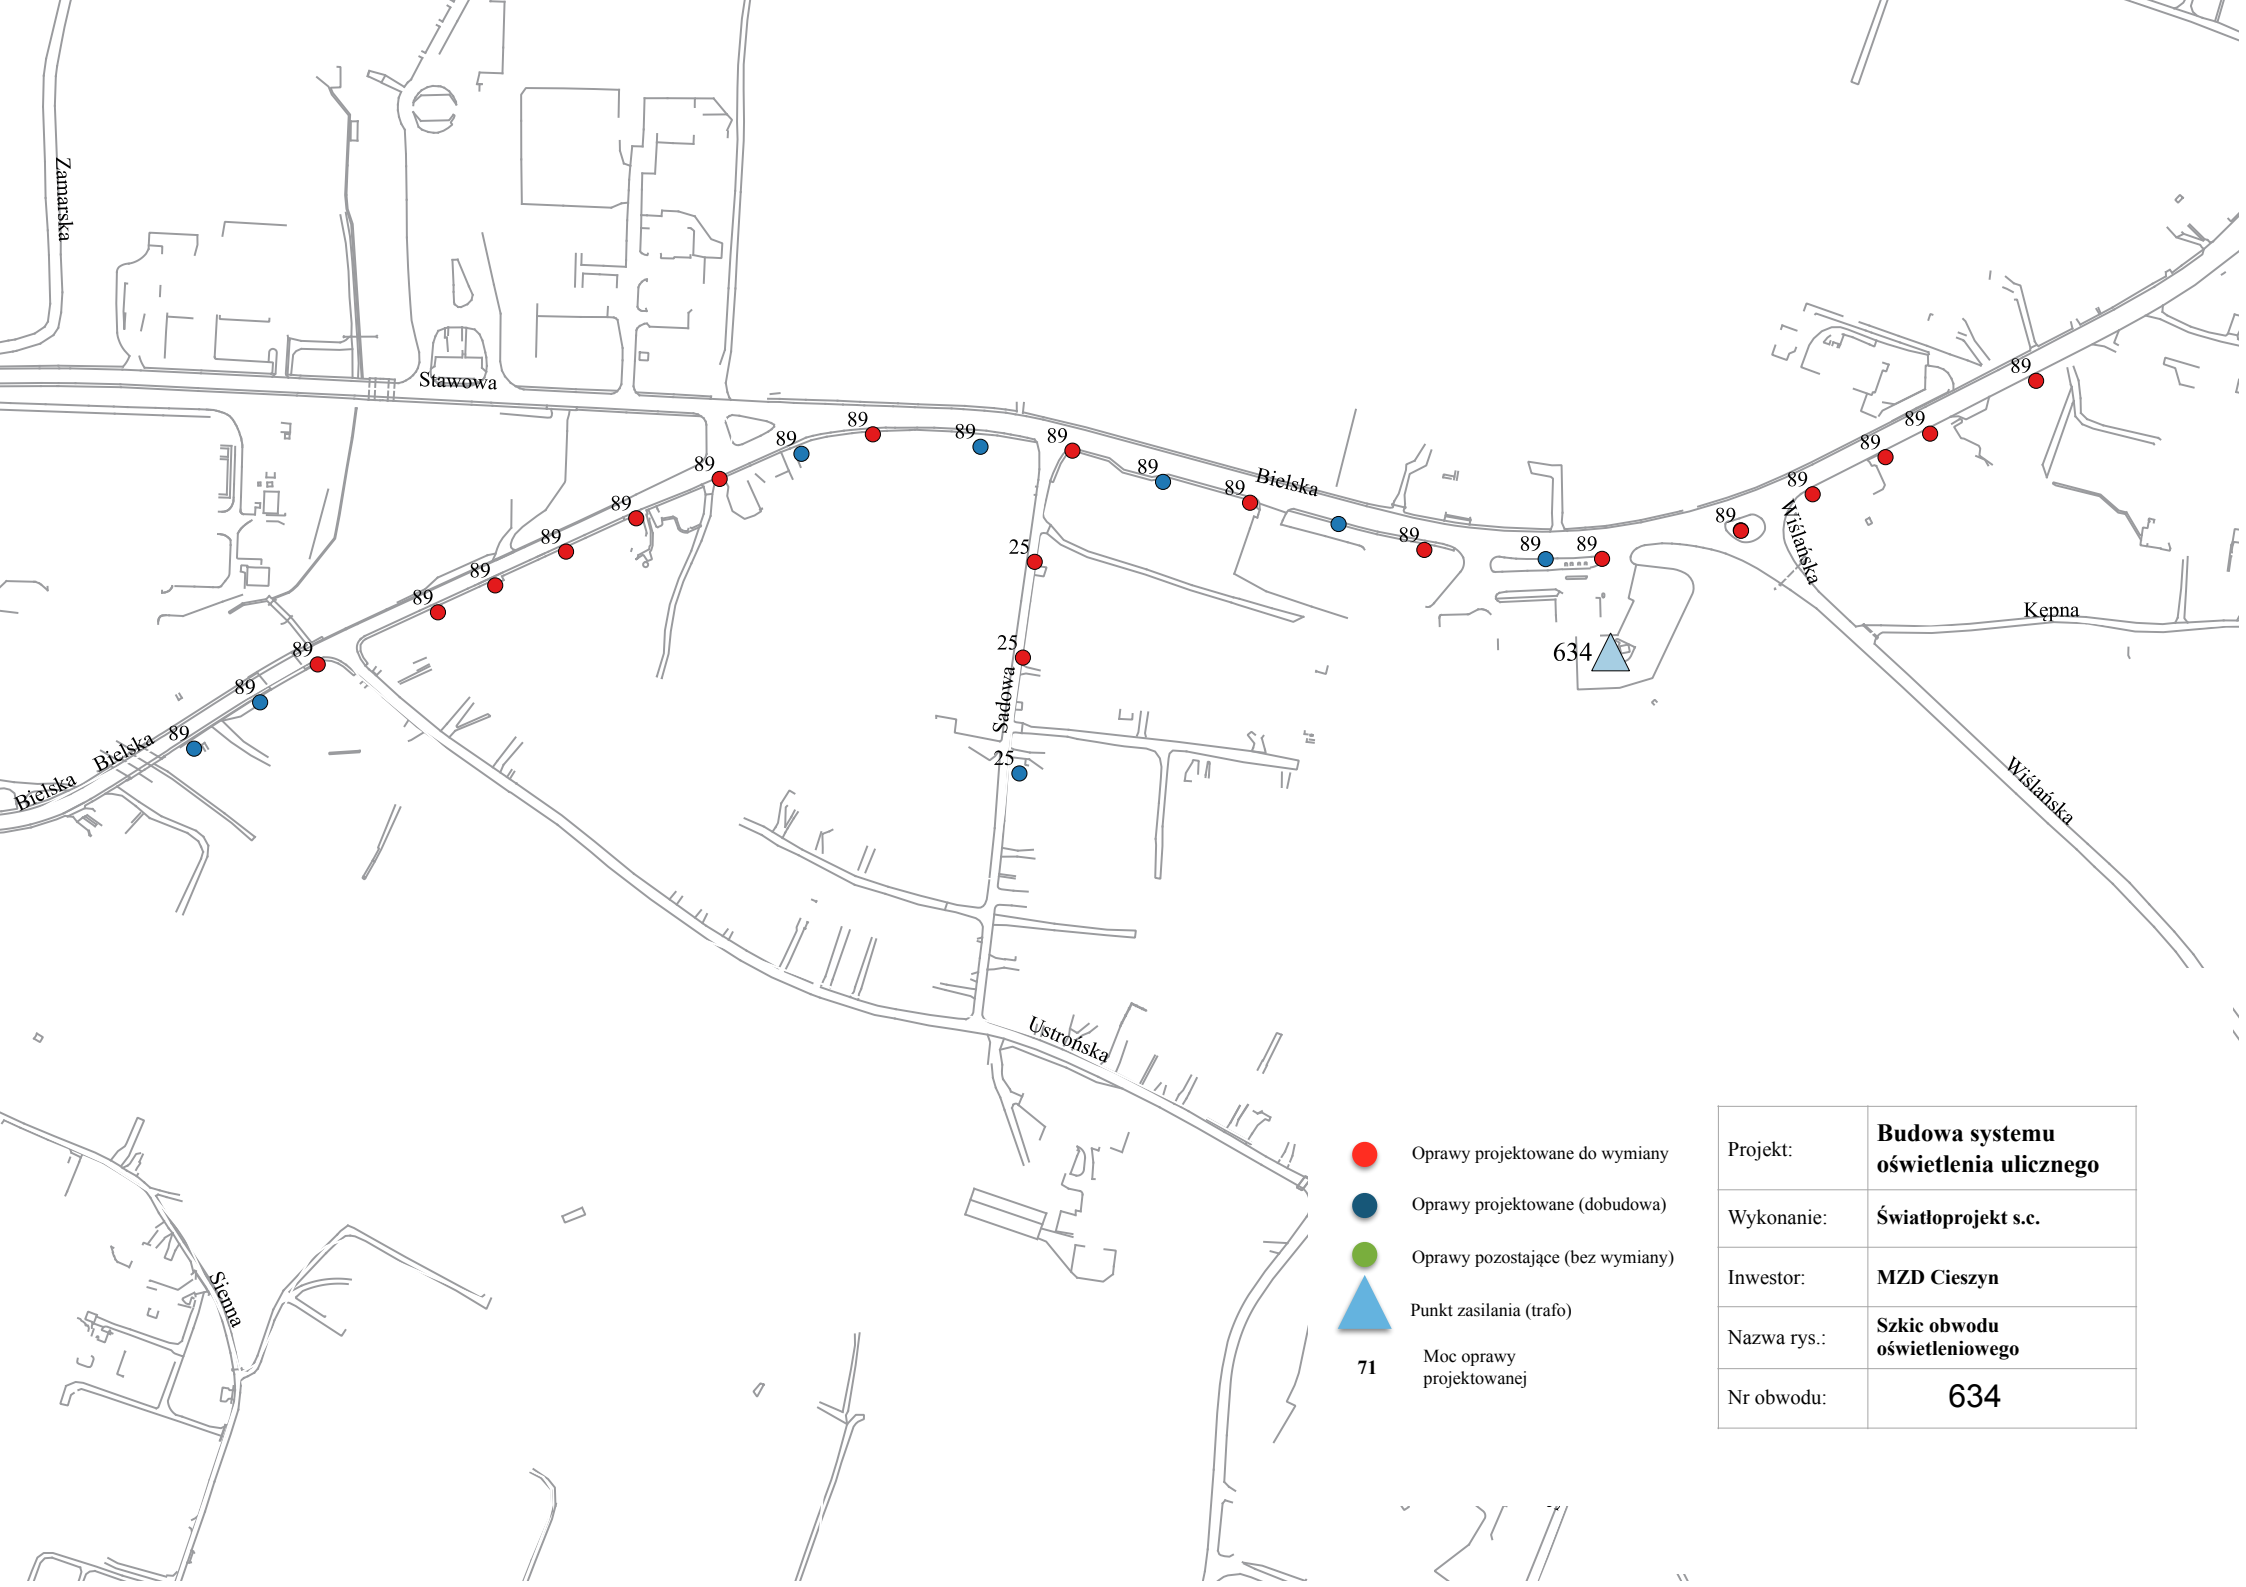


- Oprawy projektowane do wymiany
- Oprawy projektowane (dobudowa)
- Oprawy pozostające (bez wymiany)
- ▲ Punkt zasilania (trafo)
- 71 Moc oprawy projektowanej





Projekt:	Budowa systemu oświetlenia ulicznego
Wykonanie:	Światloprojekt s.c.
Inwestor:	MZD Cieszyn
Nazwa rys.:	Szkic obwodu oświetleniowego
Nr obwodu:	634

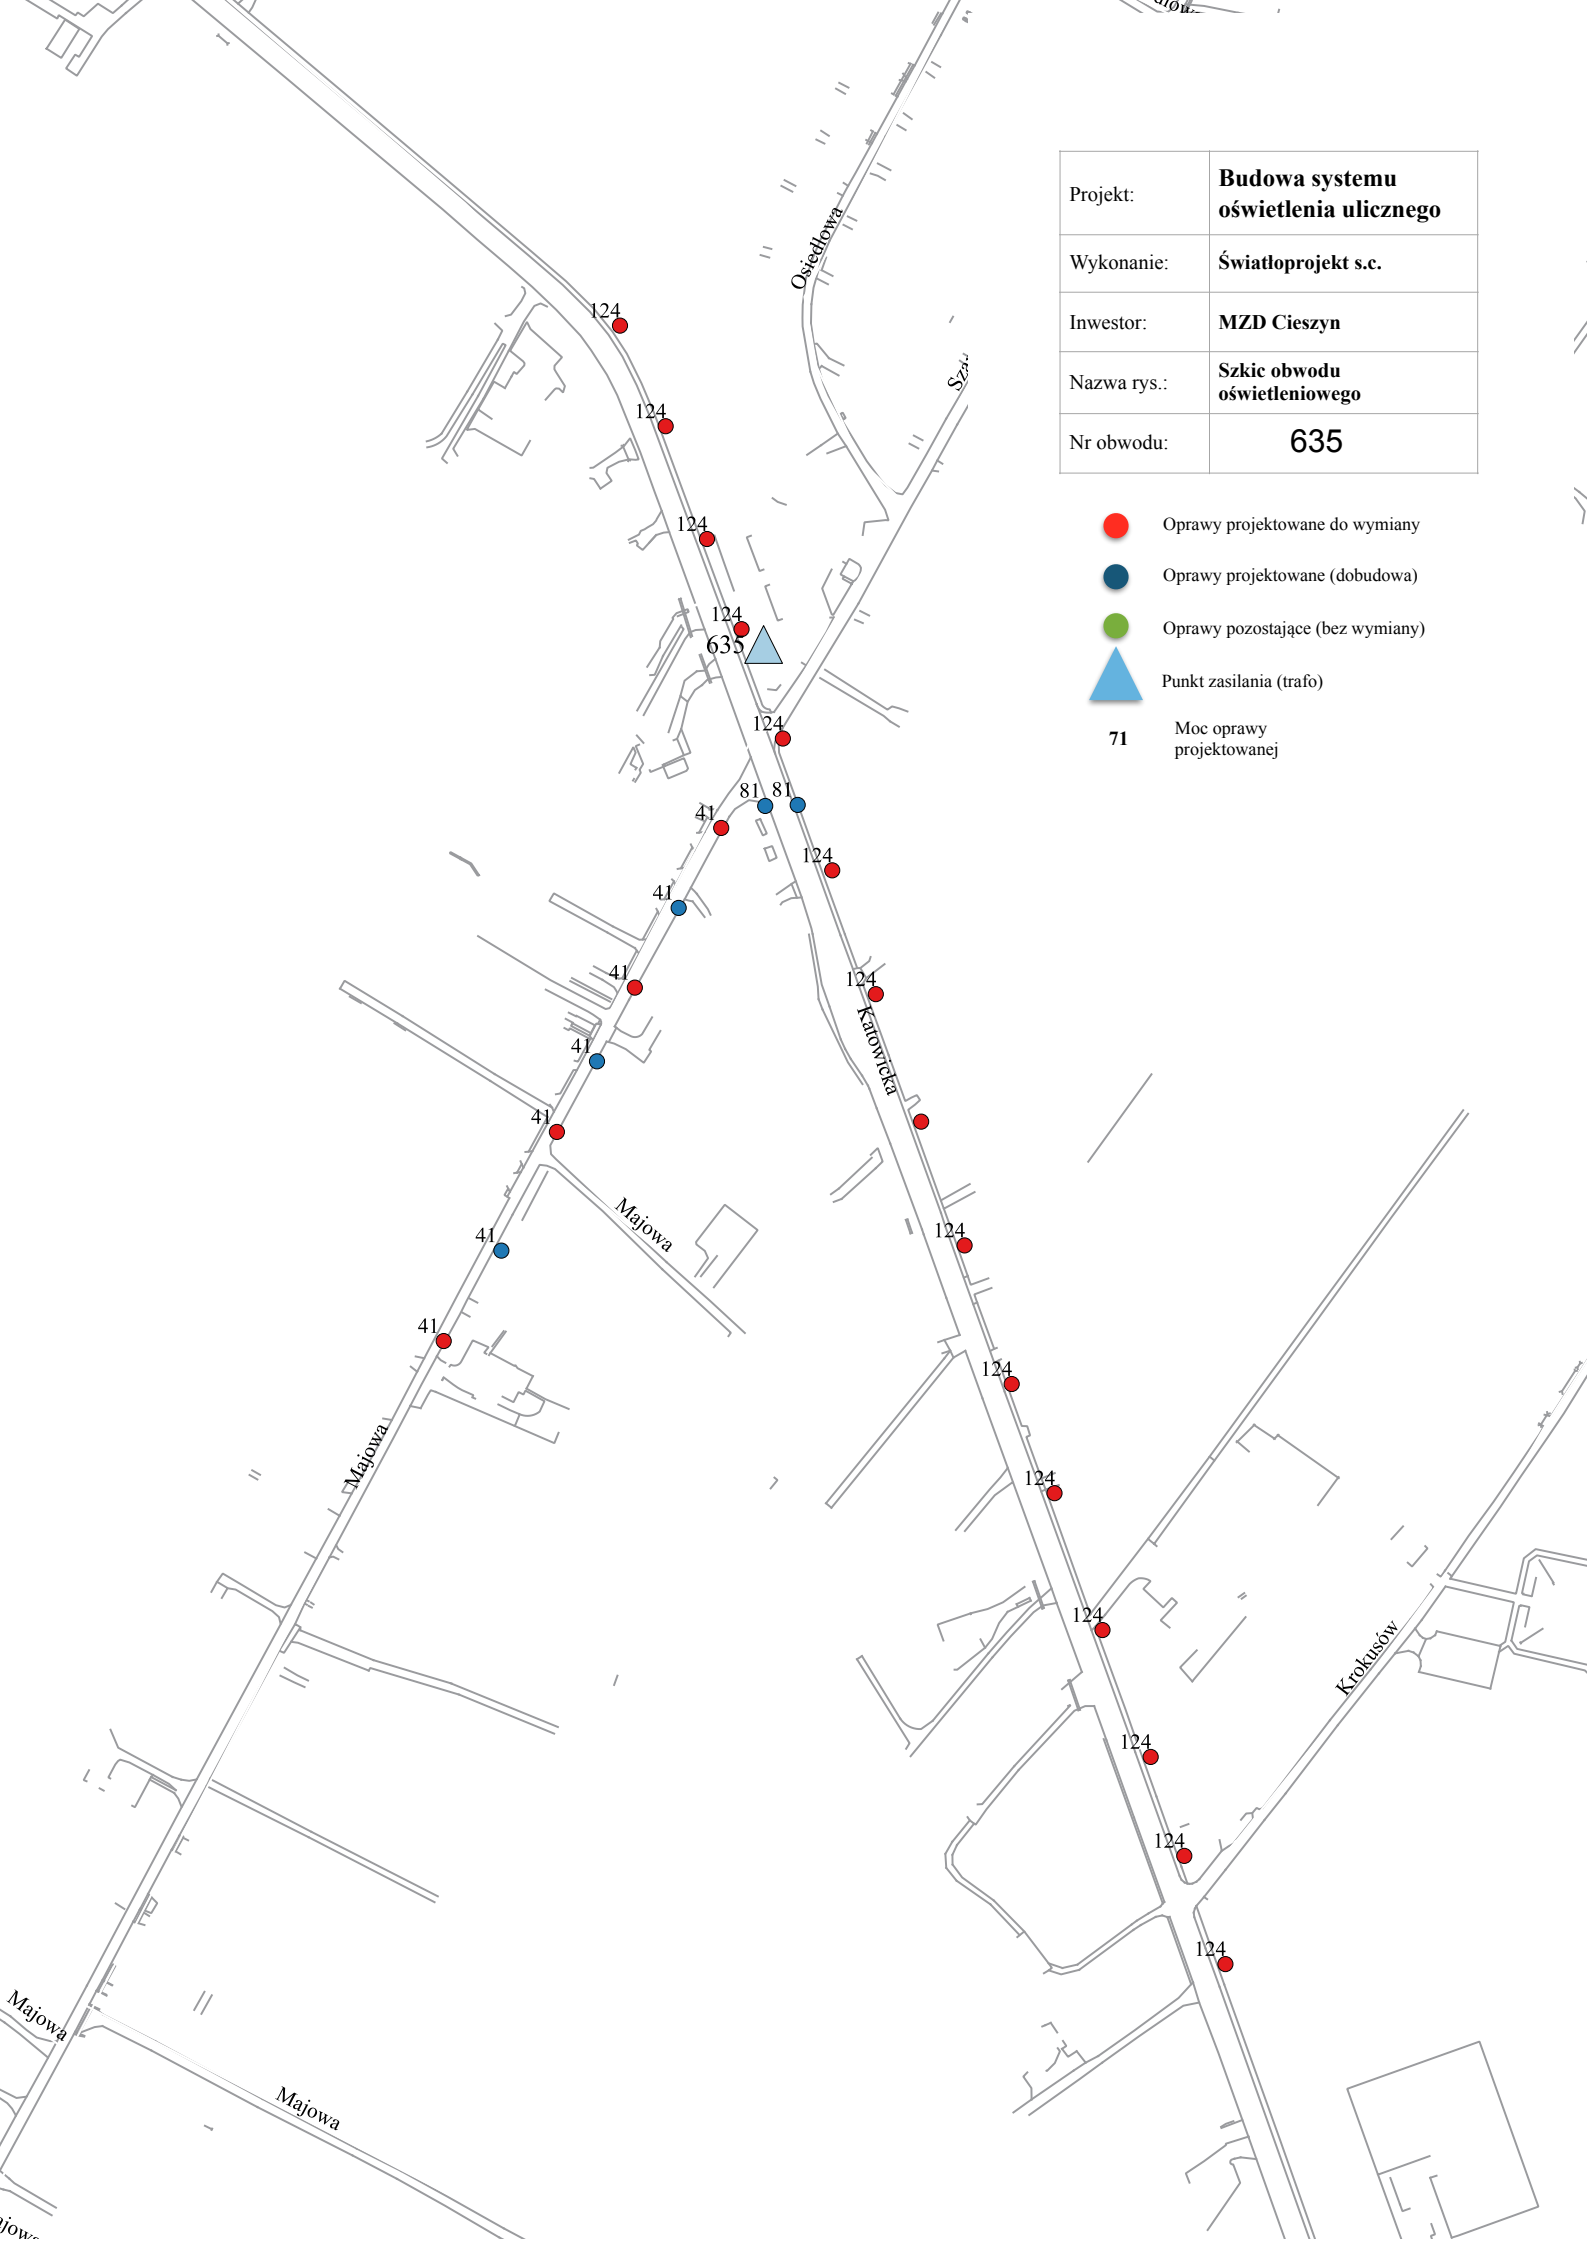Projekt:	Budowa systemu oświetlenia ulicznego
Wykonanie:	Światloprojekt s.c.
Inwestor:	MZD Cieszyn
Nazwa rys.:	Szkielet obwodu oświetleniowego
Nr obwodu:	635


- Oprawy projektowane do wymiany
- Oprawy projektowane (dobudowa)
- Oprawy pozostające (bez wymiany)
- ▲ Punkt zasilania (trafo)
- 71** Moc oprawy projektowanej






-  Oprawy projektowane do wymiany
-  Oprawy projektowane (dobudowa)
-  Oprawy pozostające (bez wymiany)
-  Punkt zasilania (trafo)
- 71** Moc oprawy projektowanej

Projekt:	Budowa systemu oświetlenia ulicznego
Wykonanie:	Światloprojekt s.c.
Inwestor:	MZD Cieszyn
Nazwa rys.:	Szkic obwodu oświetleniowego
Nr obwodu:	637

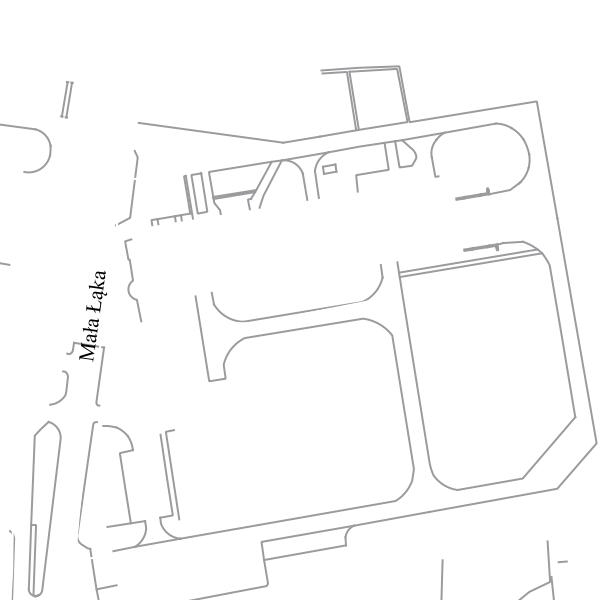

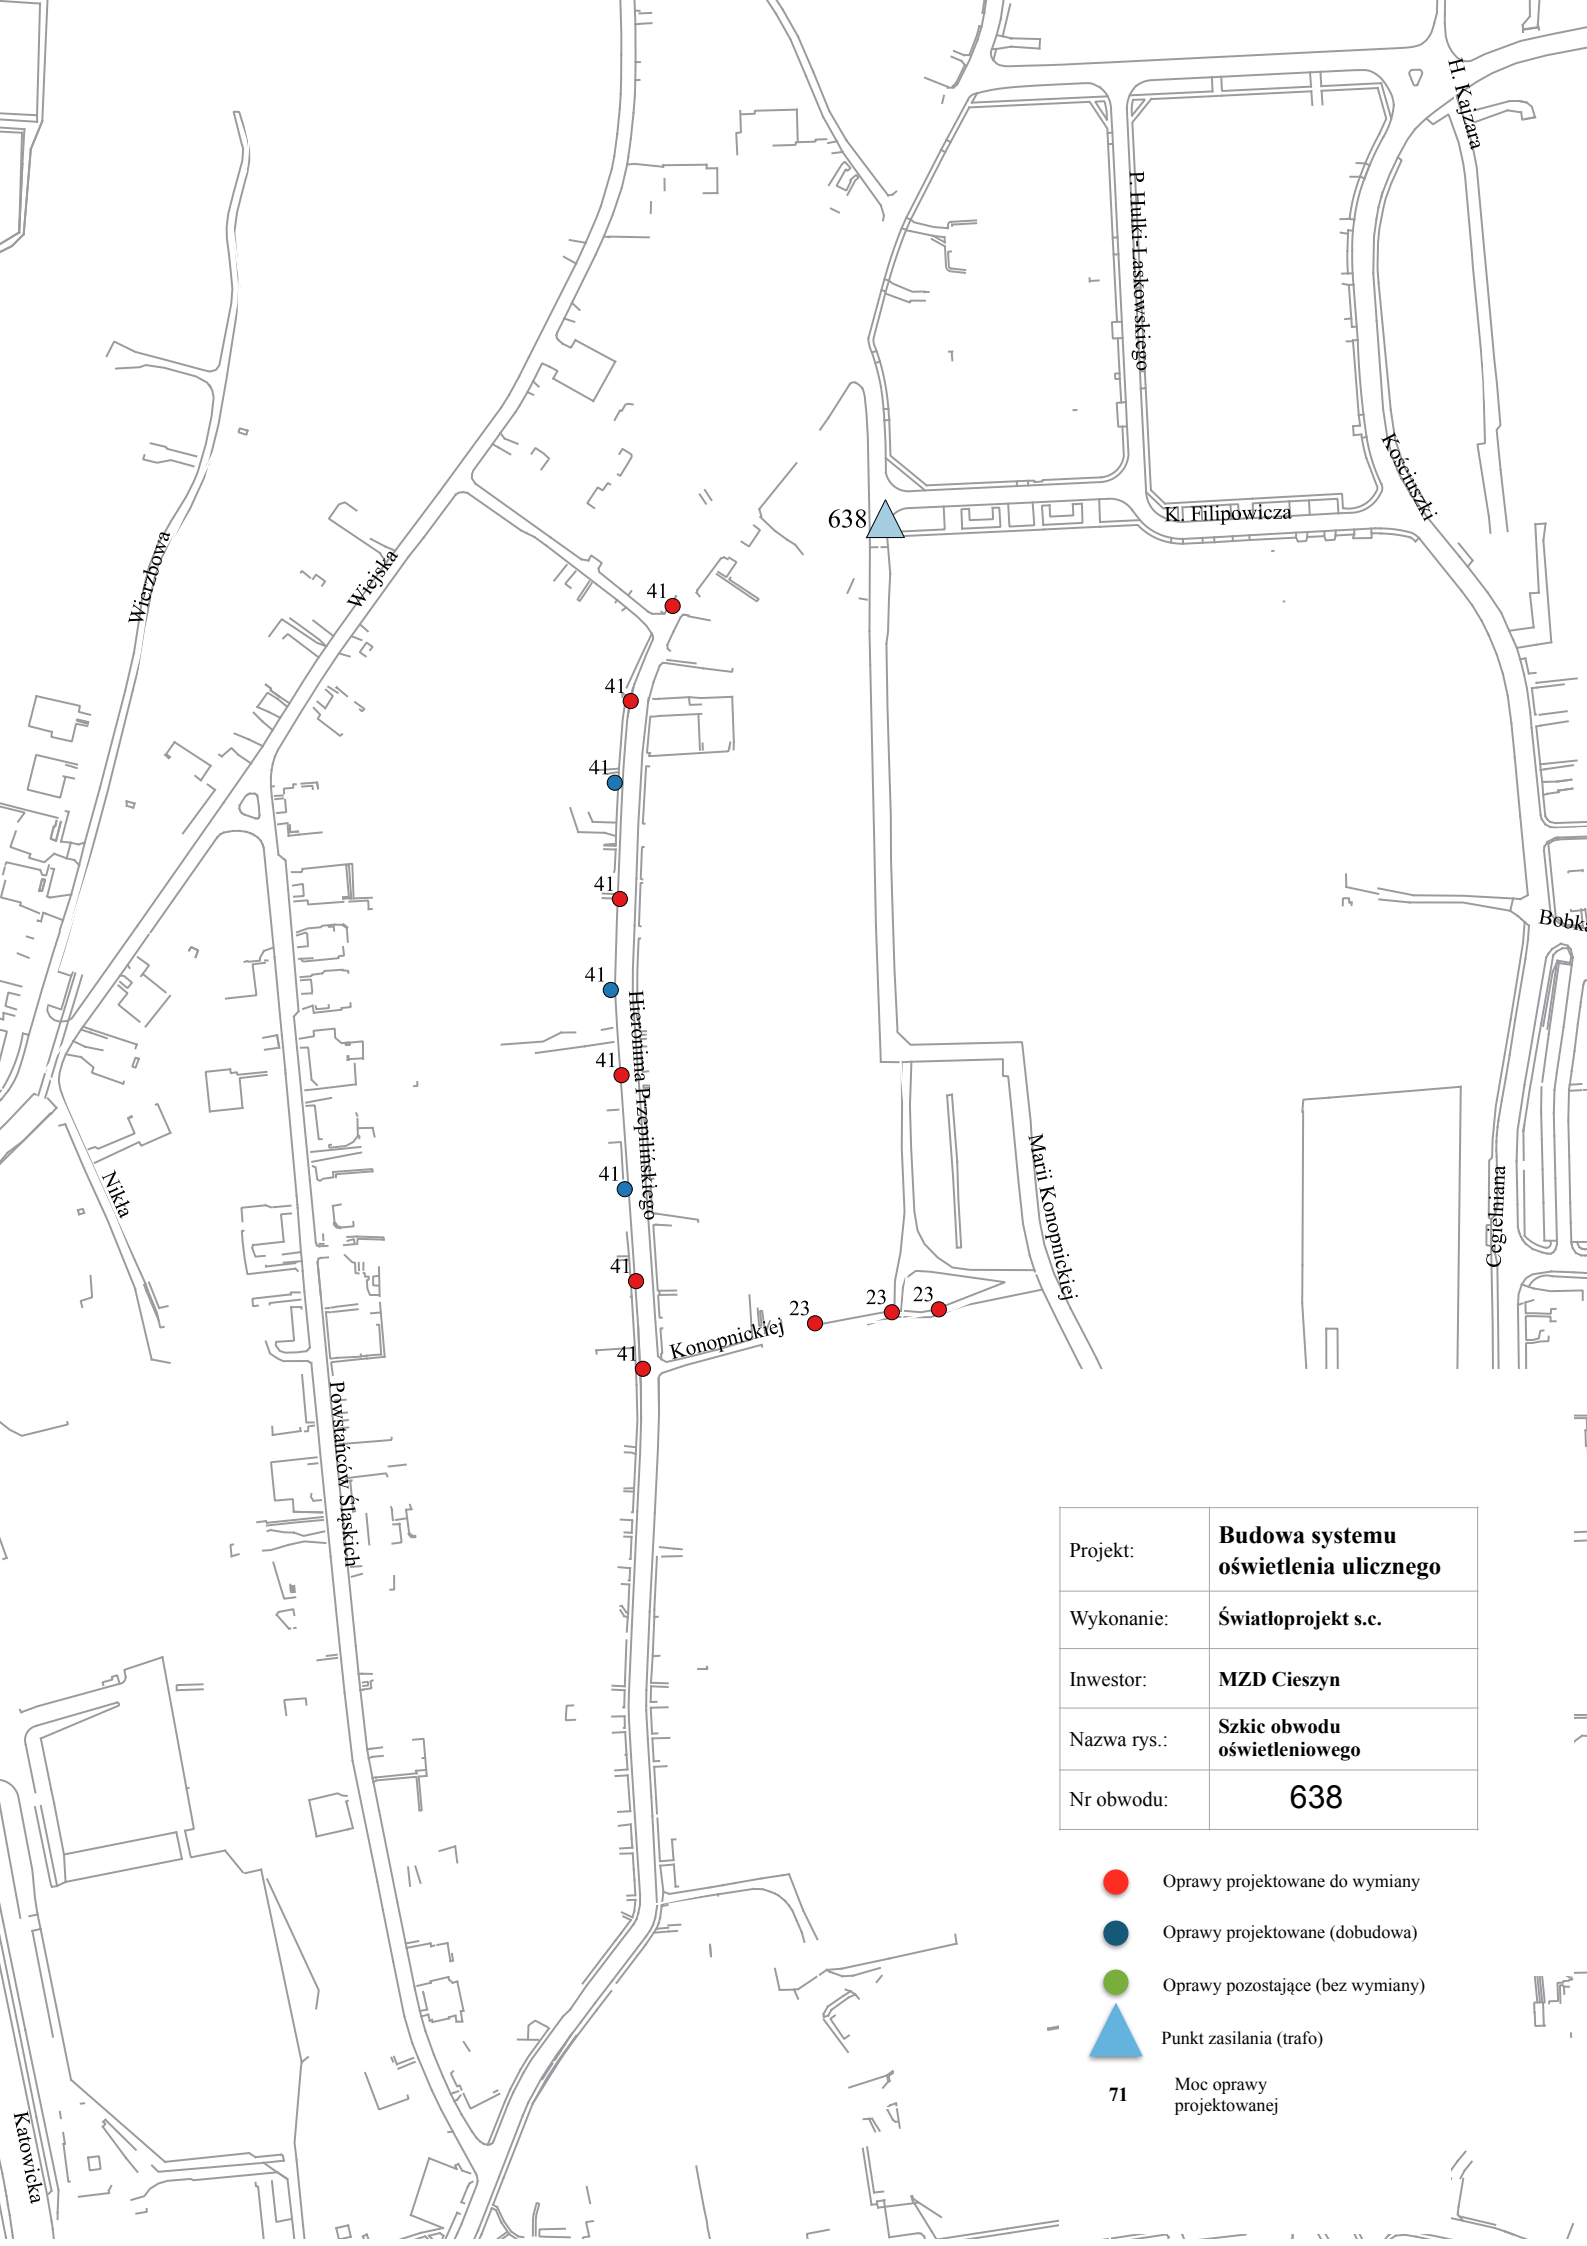


Projekt:	Budowa systemu oświetlenia ulicznego
Wykonanie:	Światloprojekt s.c.
Inwestor:	MZD Cieszyn
Nazwa rys.:	Szkielet obwodu oświetleniowego
Nr obwodu:	638

- Oprawy projektowane do wymiany
- Oprawy projektowane (dobudowa)
- Oprawy pozostające (bez wymiany)
- ▲ Punkt zasilania (trafo)
- 71** Moc oprawy projektowanej

Projekt:	Budowa systemu oświetlenia ulicznego
Wykonanie:	Światloprojekt s.c.
Inwestor:	MZD Cieszyn
Nazwa rys.:	Szkiec obwodu oświetleniowego
Nr obwodu:	639


- Oprawy projektowane do wymiany
- Oprawy projektowane (dobudowa)
- Oprawy pozostające (bez wymiany)
- ▲ Punkt zasilania (trafo)
- 71** Moc oprawy projektowanej

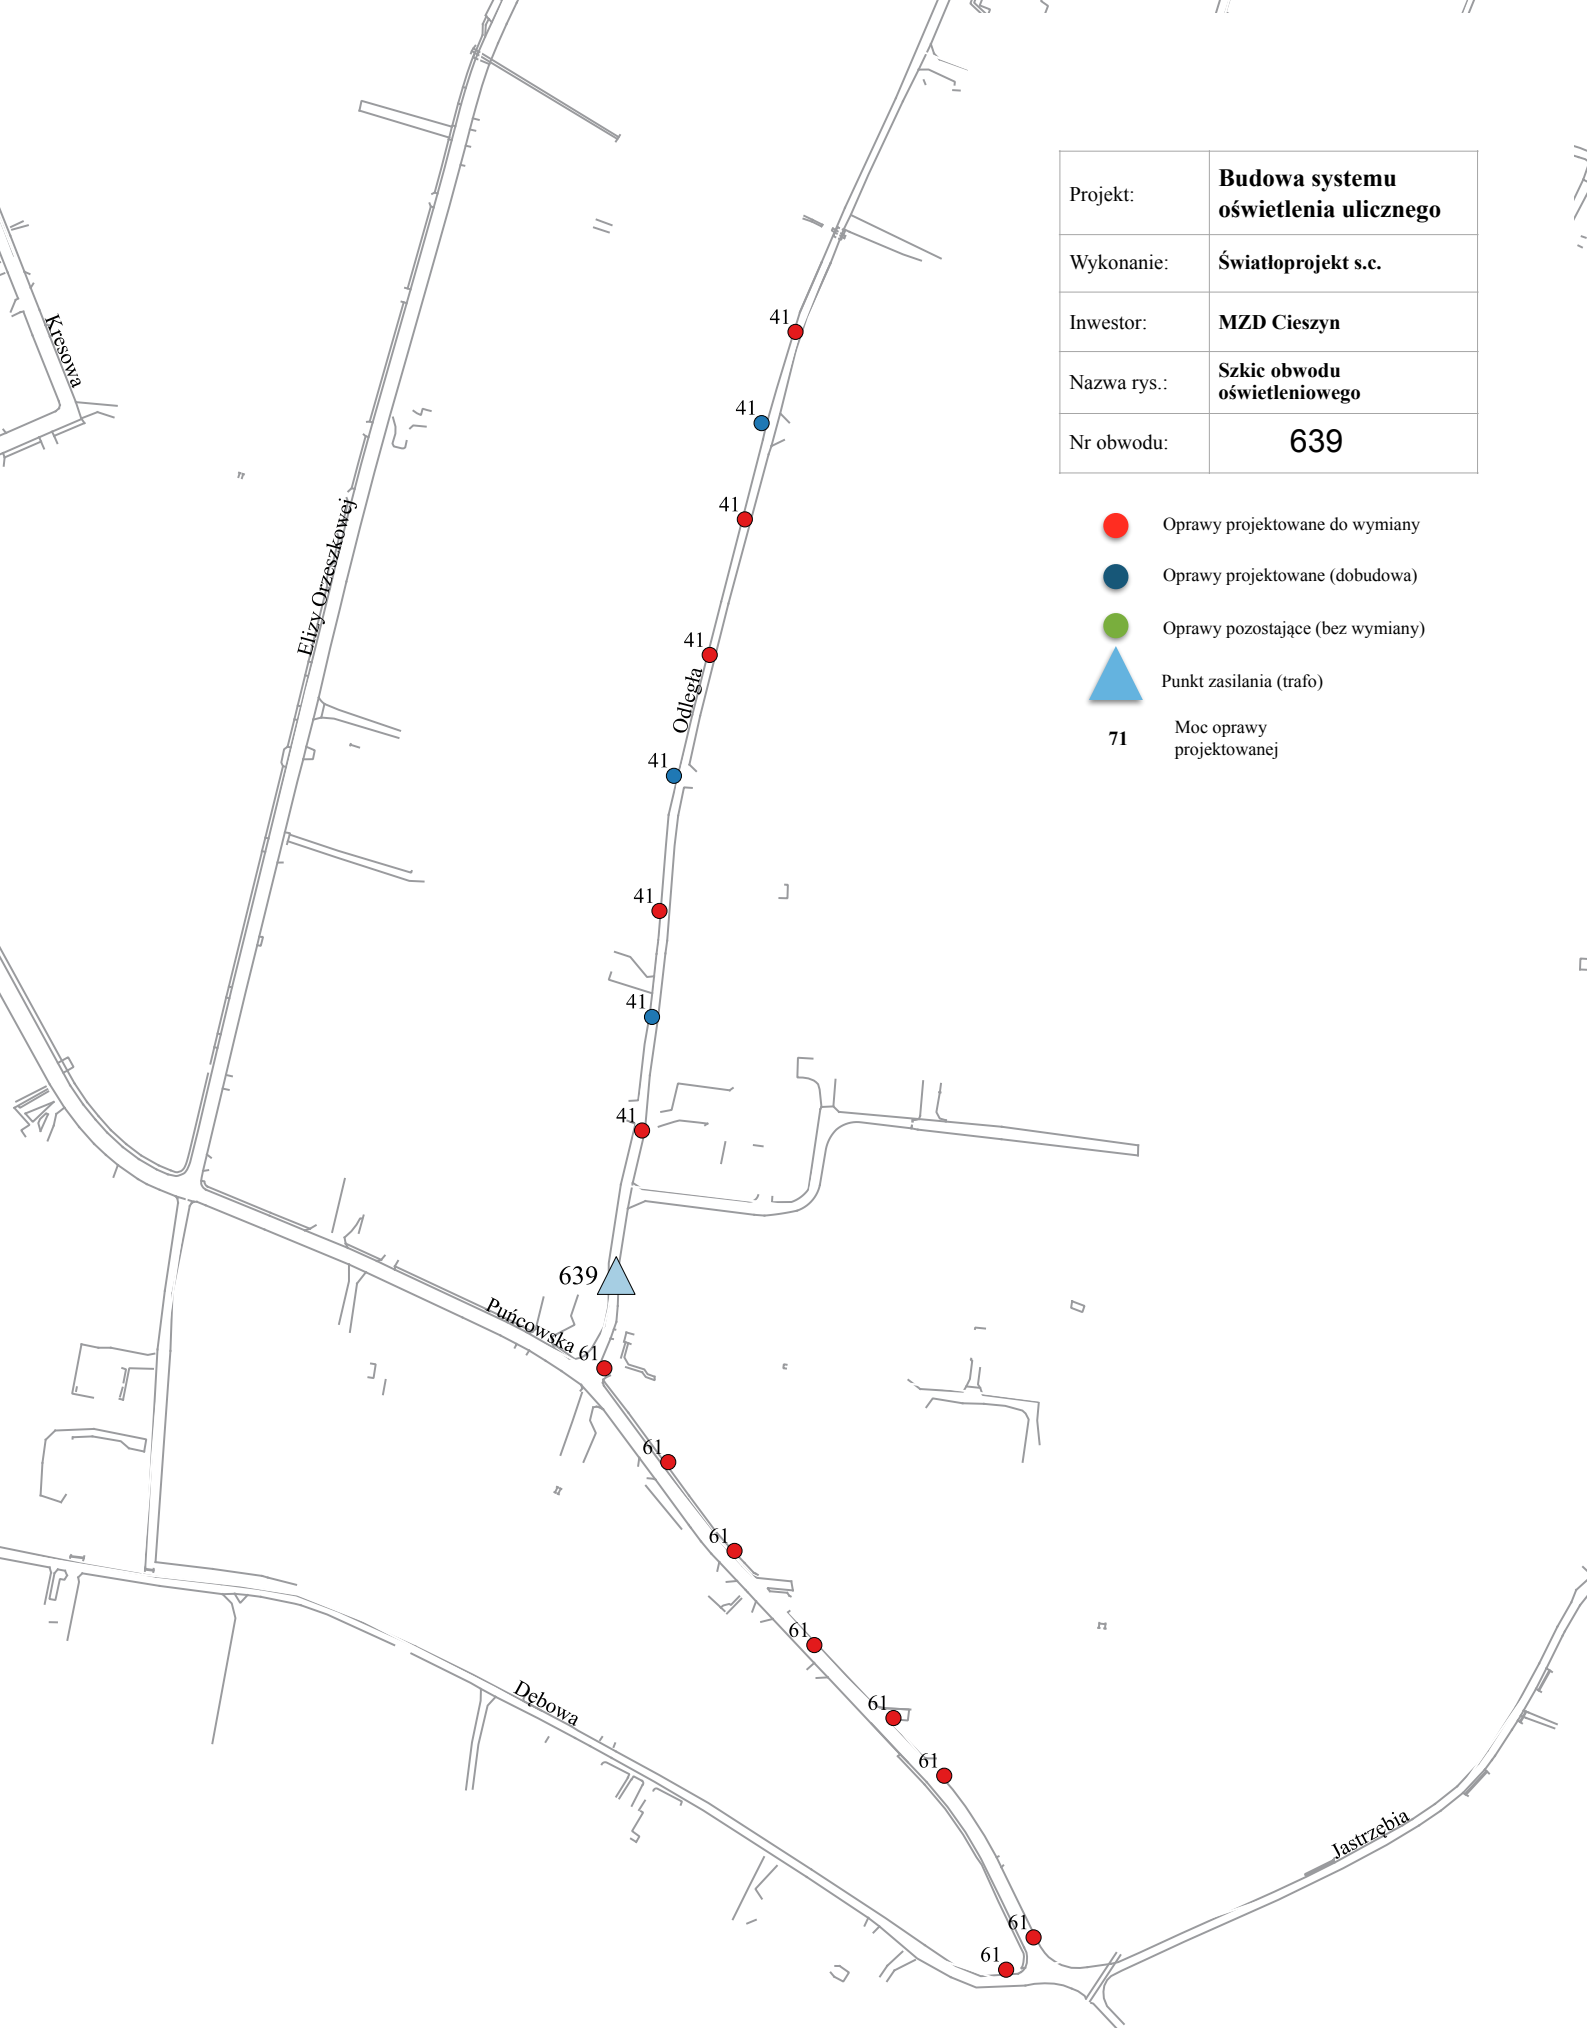





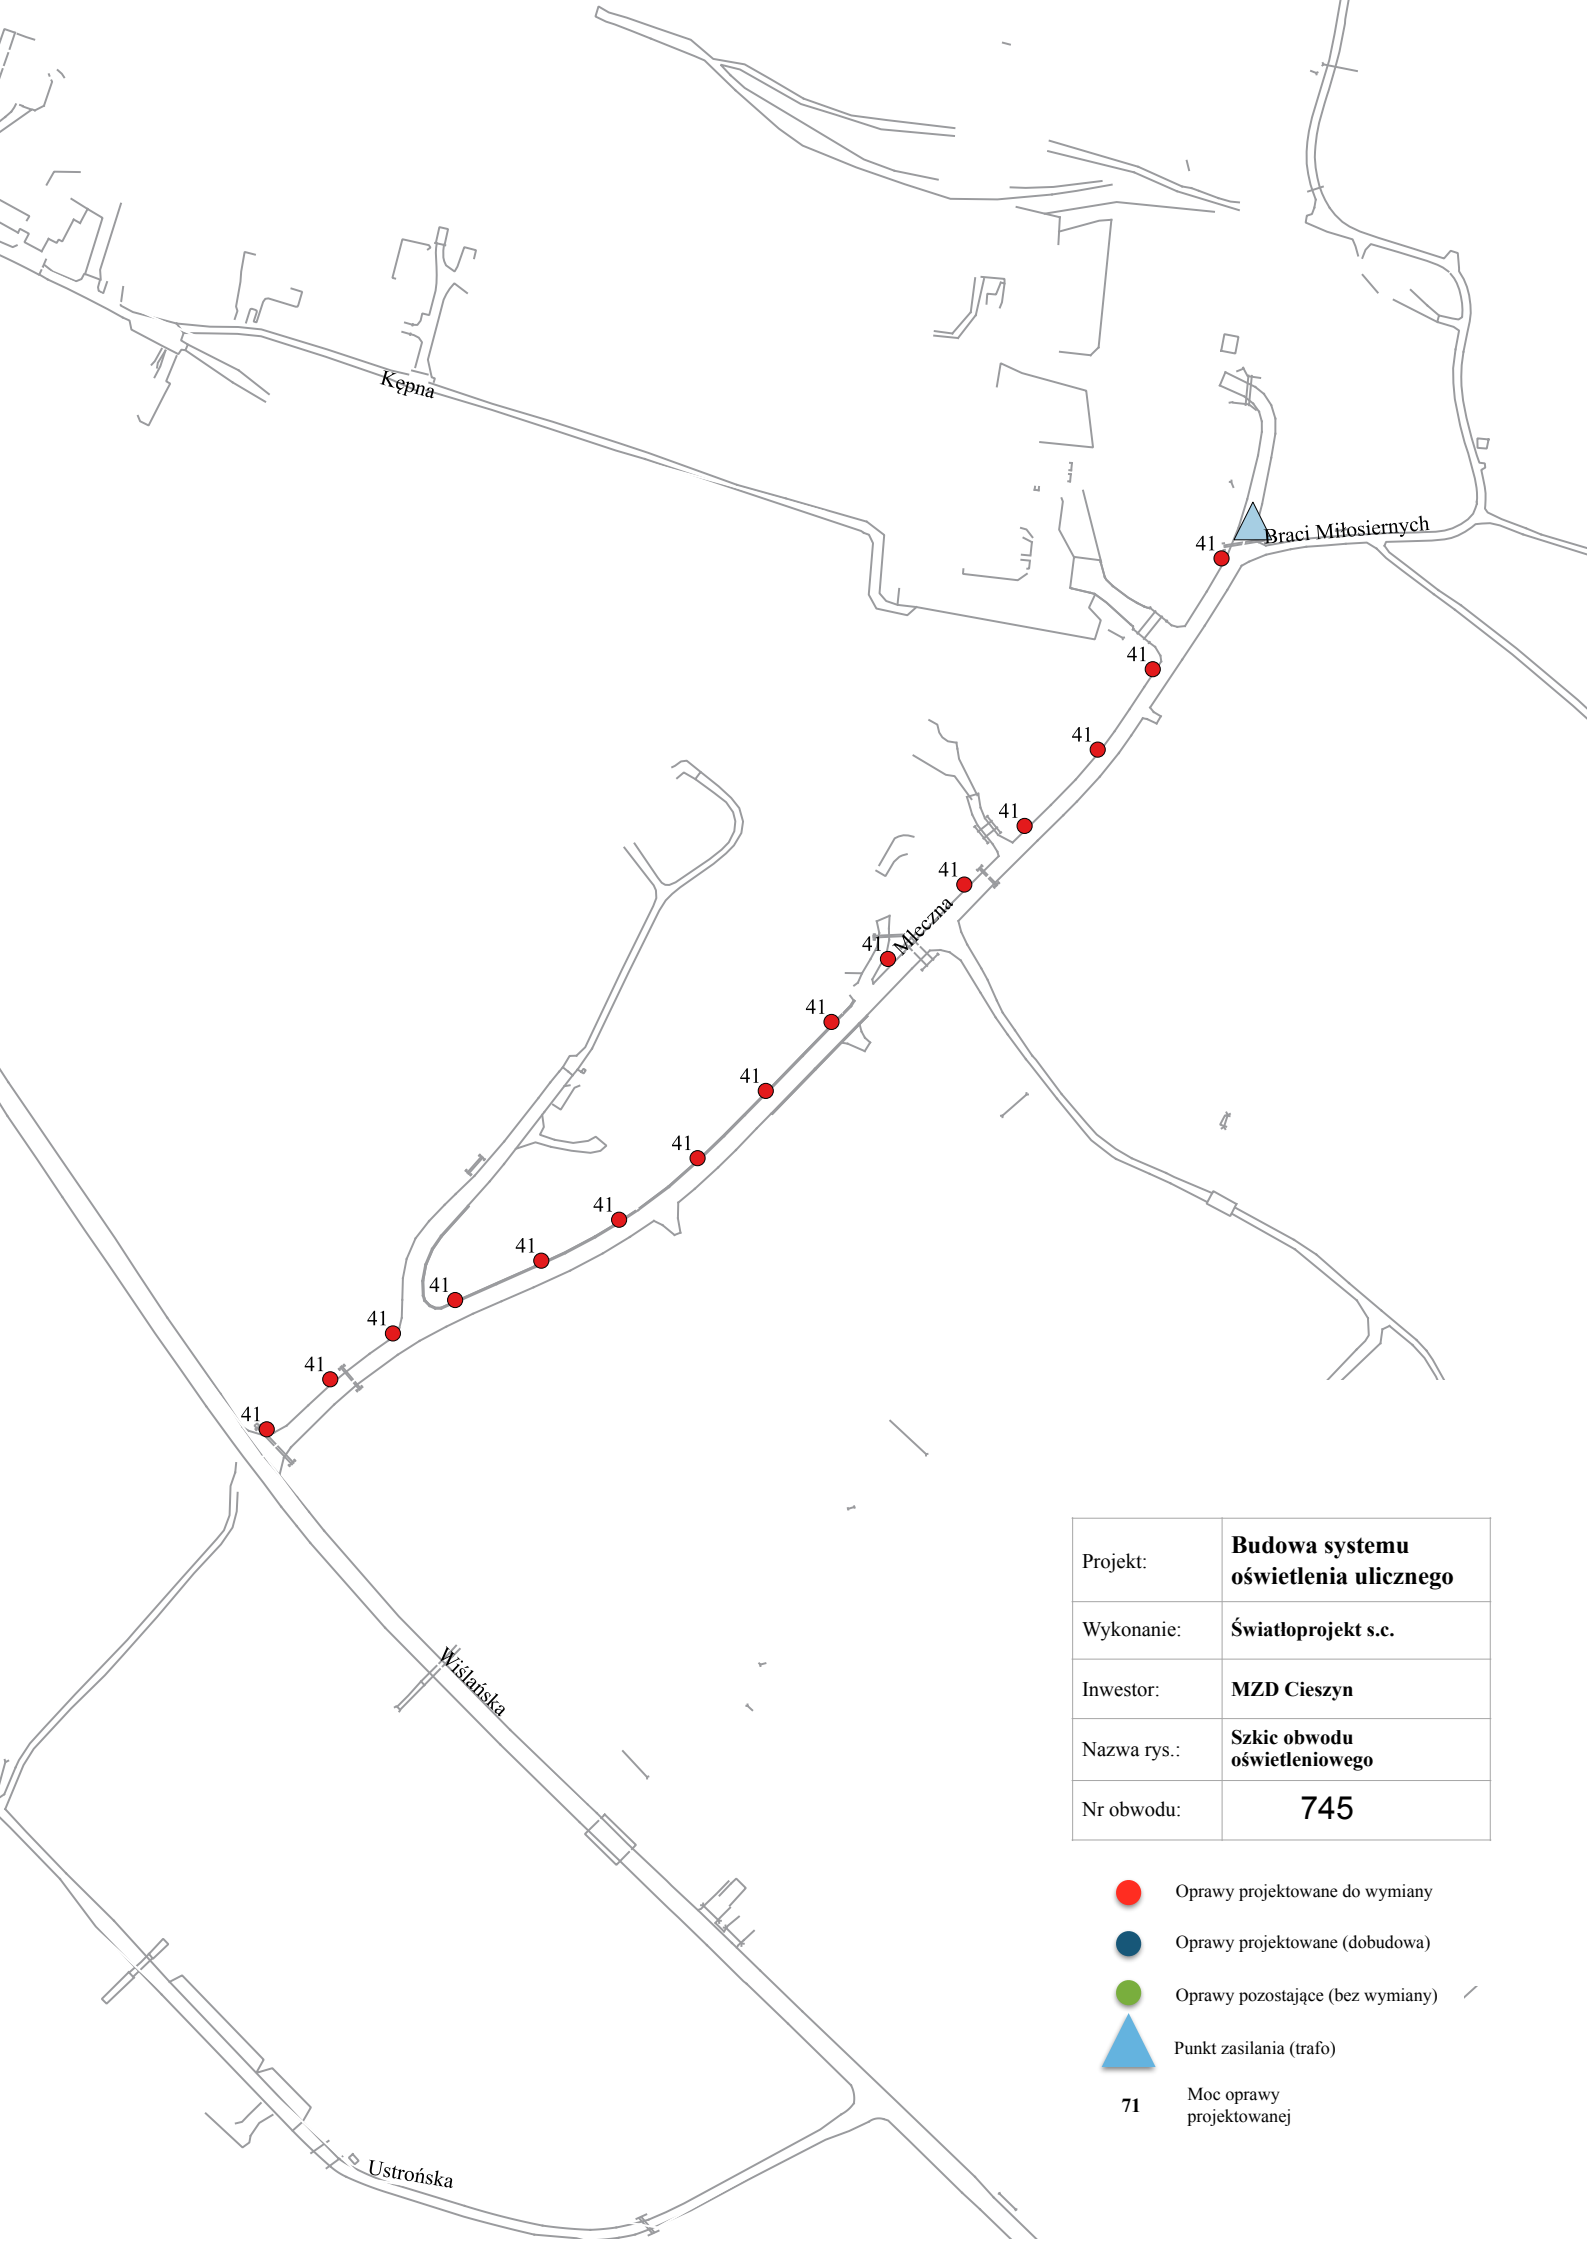

Projekt:	Budowa systemu oświetlenia ulicznego
Wykonanie:	Światloprojekt s.c.
Inwestor:	MZD Cieszyn
Nazwa rys.:	Szkielet obwodu oświetleniowego
Nr obwodu:	641

- Oprawy projektowane do wymiany
- Oprawy projektowane (dobudowa)
- Oprawy pozostające (bez wymiany)
- ▲ Punkt zasilania (trafo)
- 71** Moc oprawy projektowanej



Projekt:	Budowa systemu oświetlenia ulicznego
Wykonanie:	Światloprojekt s.c.
Inwestor:	MZD Cieszyn
Nazwa rys.:	Szkieł obwodu oświetleniowego
Nr obwodu:	745

-  Oprawy projektowane do wymiany
-  Oprawy projektowane (dobudowa)
-  Oprawy pozostające (bez wymiany)
-  Punkt zasilania (trafo)
- 71** Moc oprawy projektowanej