
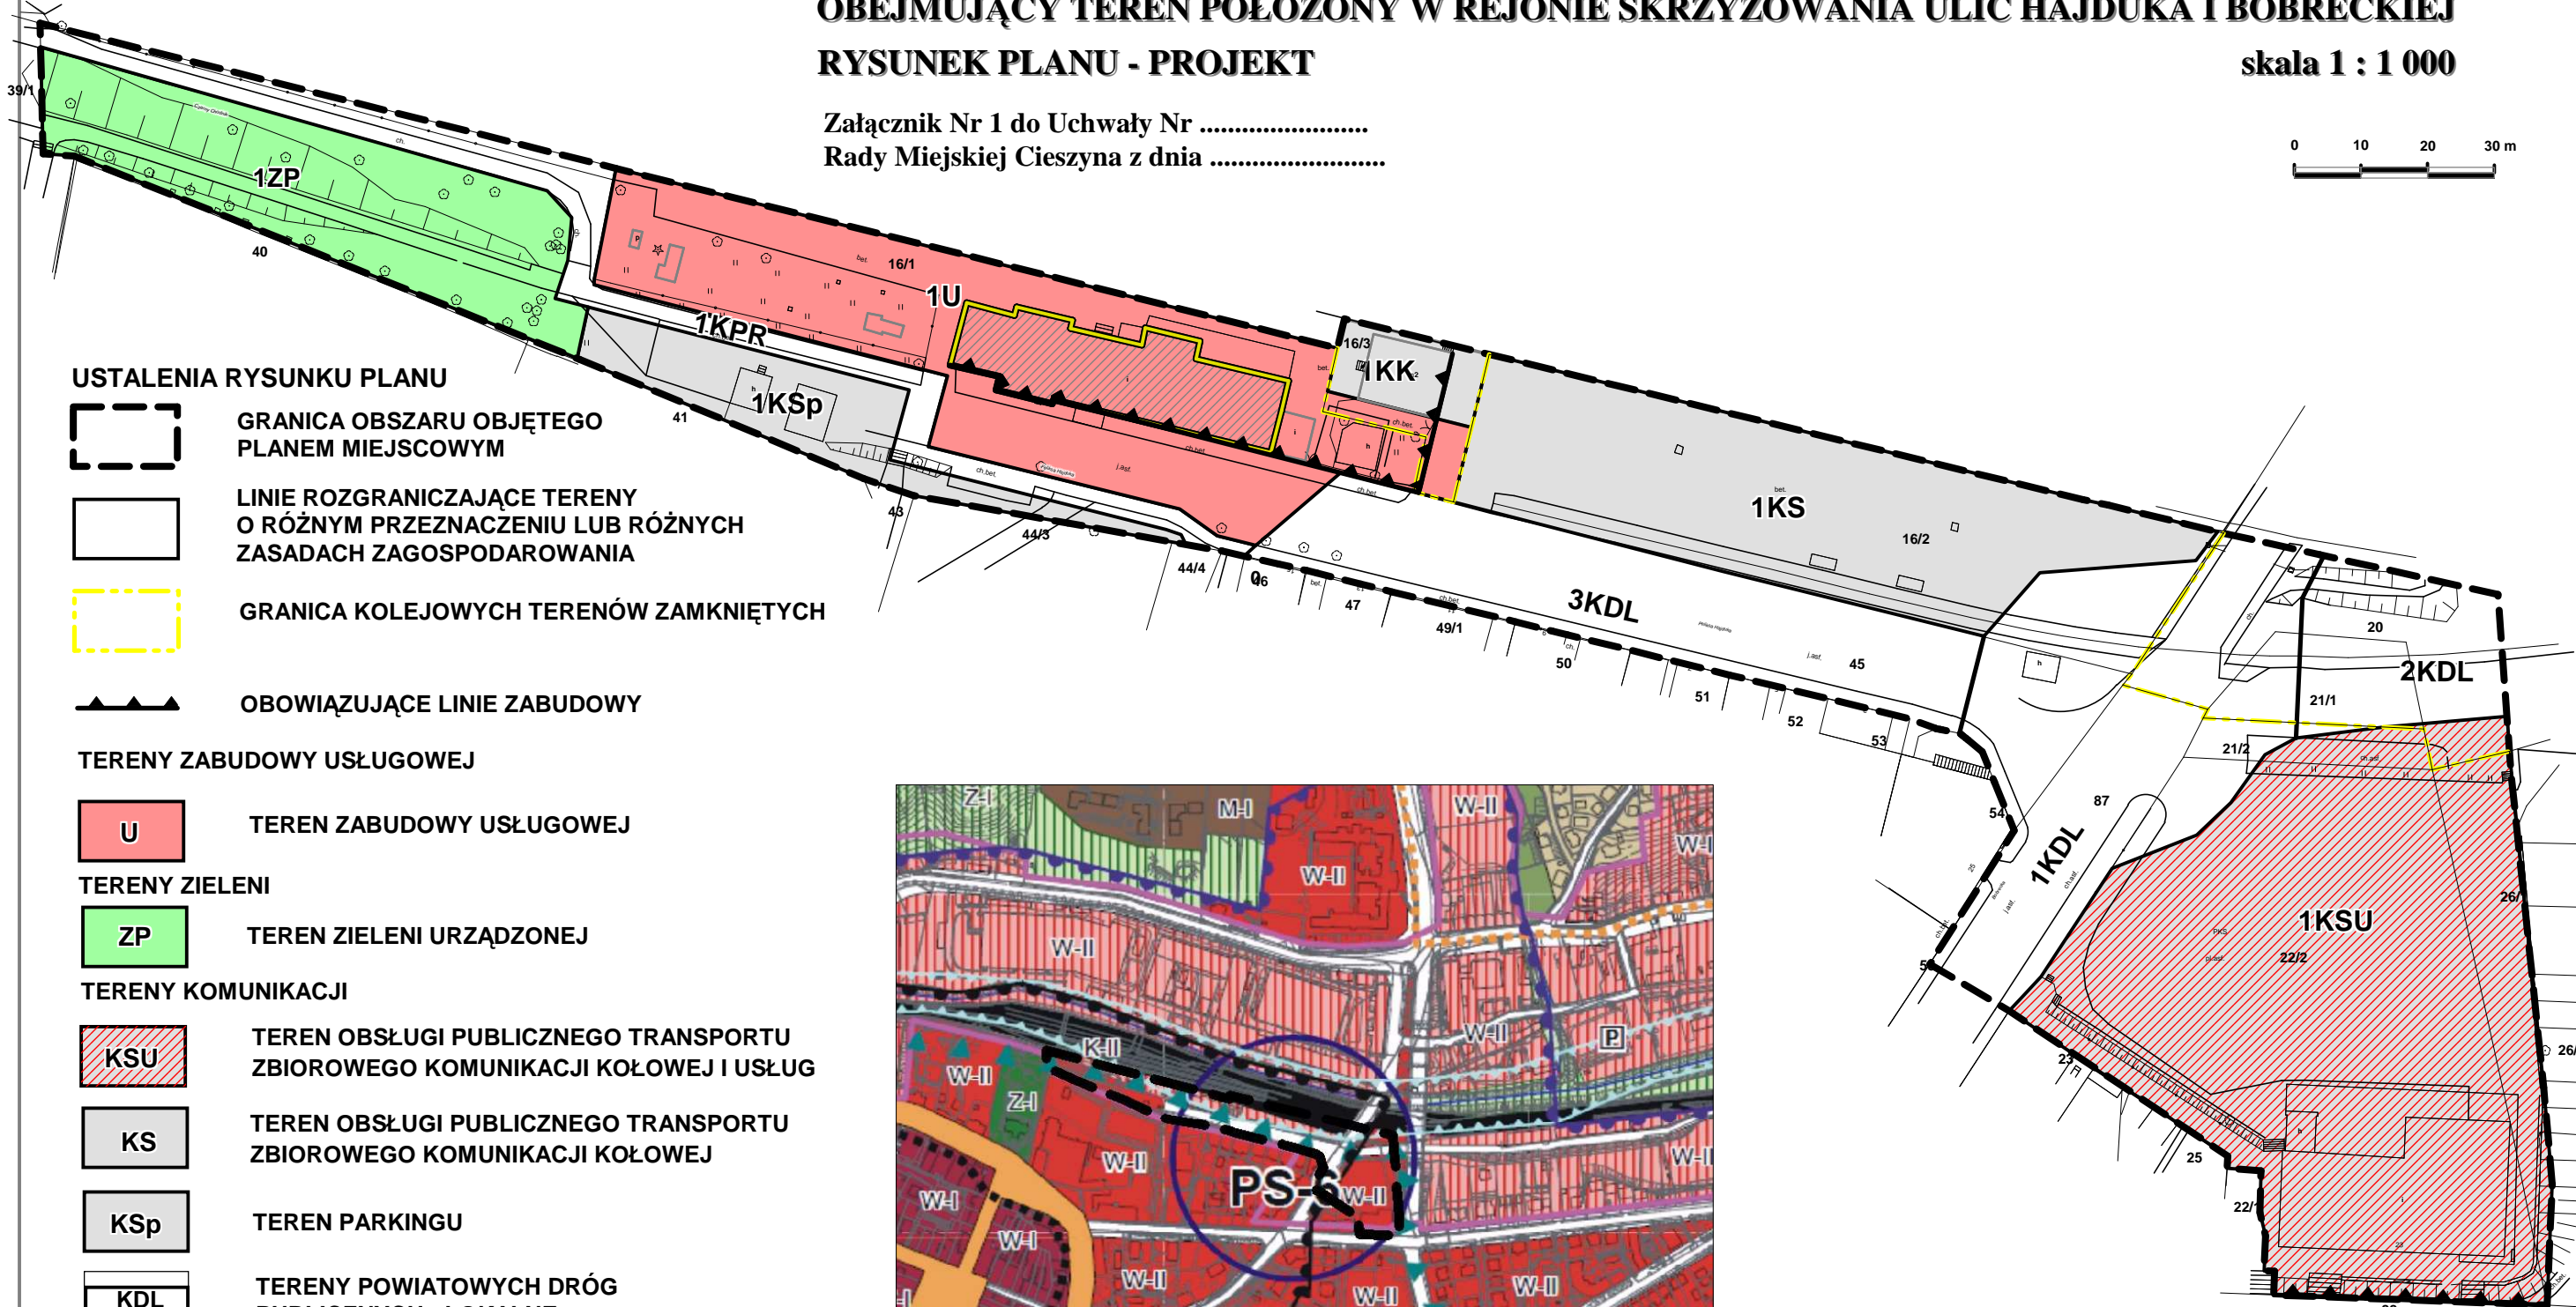


# MIEJSCOWY PLAN ZAGOSPODAROWANIA PRZESTRZENNEGO MIASTA CIESZYNA OBEJMUJĄCY TEREN POŁOŻONY W REJONIE SKRZYŻOWANIA ULIC HAJDUKA I BOBRECKIEJ RYSUNEK PLANU - PROJEKT

skala 1 : 1 000

Załącznik Nr 1 do Uchwały Nr .....  
 Rady Miejskiej Cieszyna z dnia .....

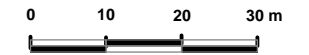

## USTALENIA RYSUNKU PLANU

- GRANICA OBSZARU OBJĘTEGO PLANEM MIEJSCOWYM
- LINIE ROZGRANICZAJĄCE TERENY O RÓŻNYM PRZEZNACZENIU LUB RÓŻNYCH ZASADACH ZAGOSPODAROWANIA
- GRANICA KOLEJOWYCH TERENÓW ZAMKNIĘTYCH
- OBOWIĄZUJĄCE LINIE ZABUDOWY

## TERENY ZABUDOWY USŁUGOWEJ

- TEREN ZABUDOWY USŁUGOWEJ

## TERENY ZIELENI

- TEREN ZIELENI URZĄDZONEJ

## TERENY KOMUNIKACJI

- TEREN OBSŁUGI PUBLICZNEGO TRANSPORTU ZBIOROWEGO KOMUNIKACJI KOŁOWEJ I USŁUG
- TEREN OBSŁUGI PUBLICZNEGO TRANSPORTU ZBIOROWEGO KOMUNIKACJI KOŁOWEJ
- TEREN PARKINGU
- TERENY POWIATOWYCH DRÓG PUBLICZNYCH - LOKALNE
- TEREN CIĄGU PIESZO - ROWEROWEGO
- TEREN KOLEI

## INNE USTALENIA RYSUNKU PLANU

- OBIEKT ZABYTKOWY CHRONIONY USTALENIAMI PLANU



STUDIUM UWARUNKOWAŃ I KIERUNKÓW ZAGOSPODAROWANIA PRZESTRZENNEGO MIASTA CIESZYNA  
 FRAGMENT RYSUNKU: "KIERUNKI ROZWOJU STRUKTURY PRZESTRZENNEJ" w skali 1 : 10 000

- GRANICE PLANU MIEJSCOWEGO