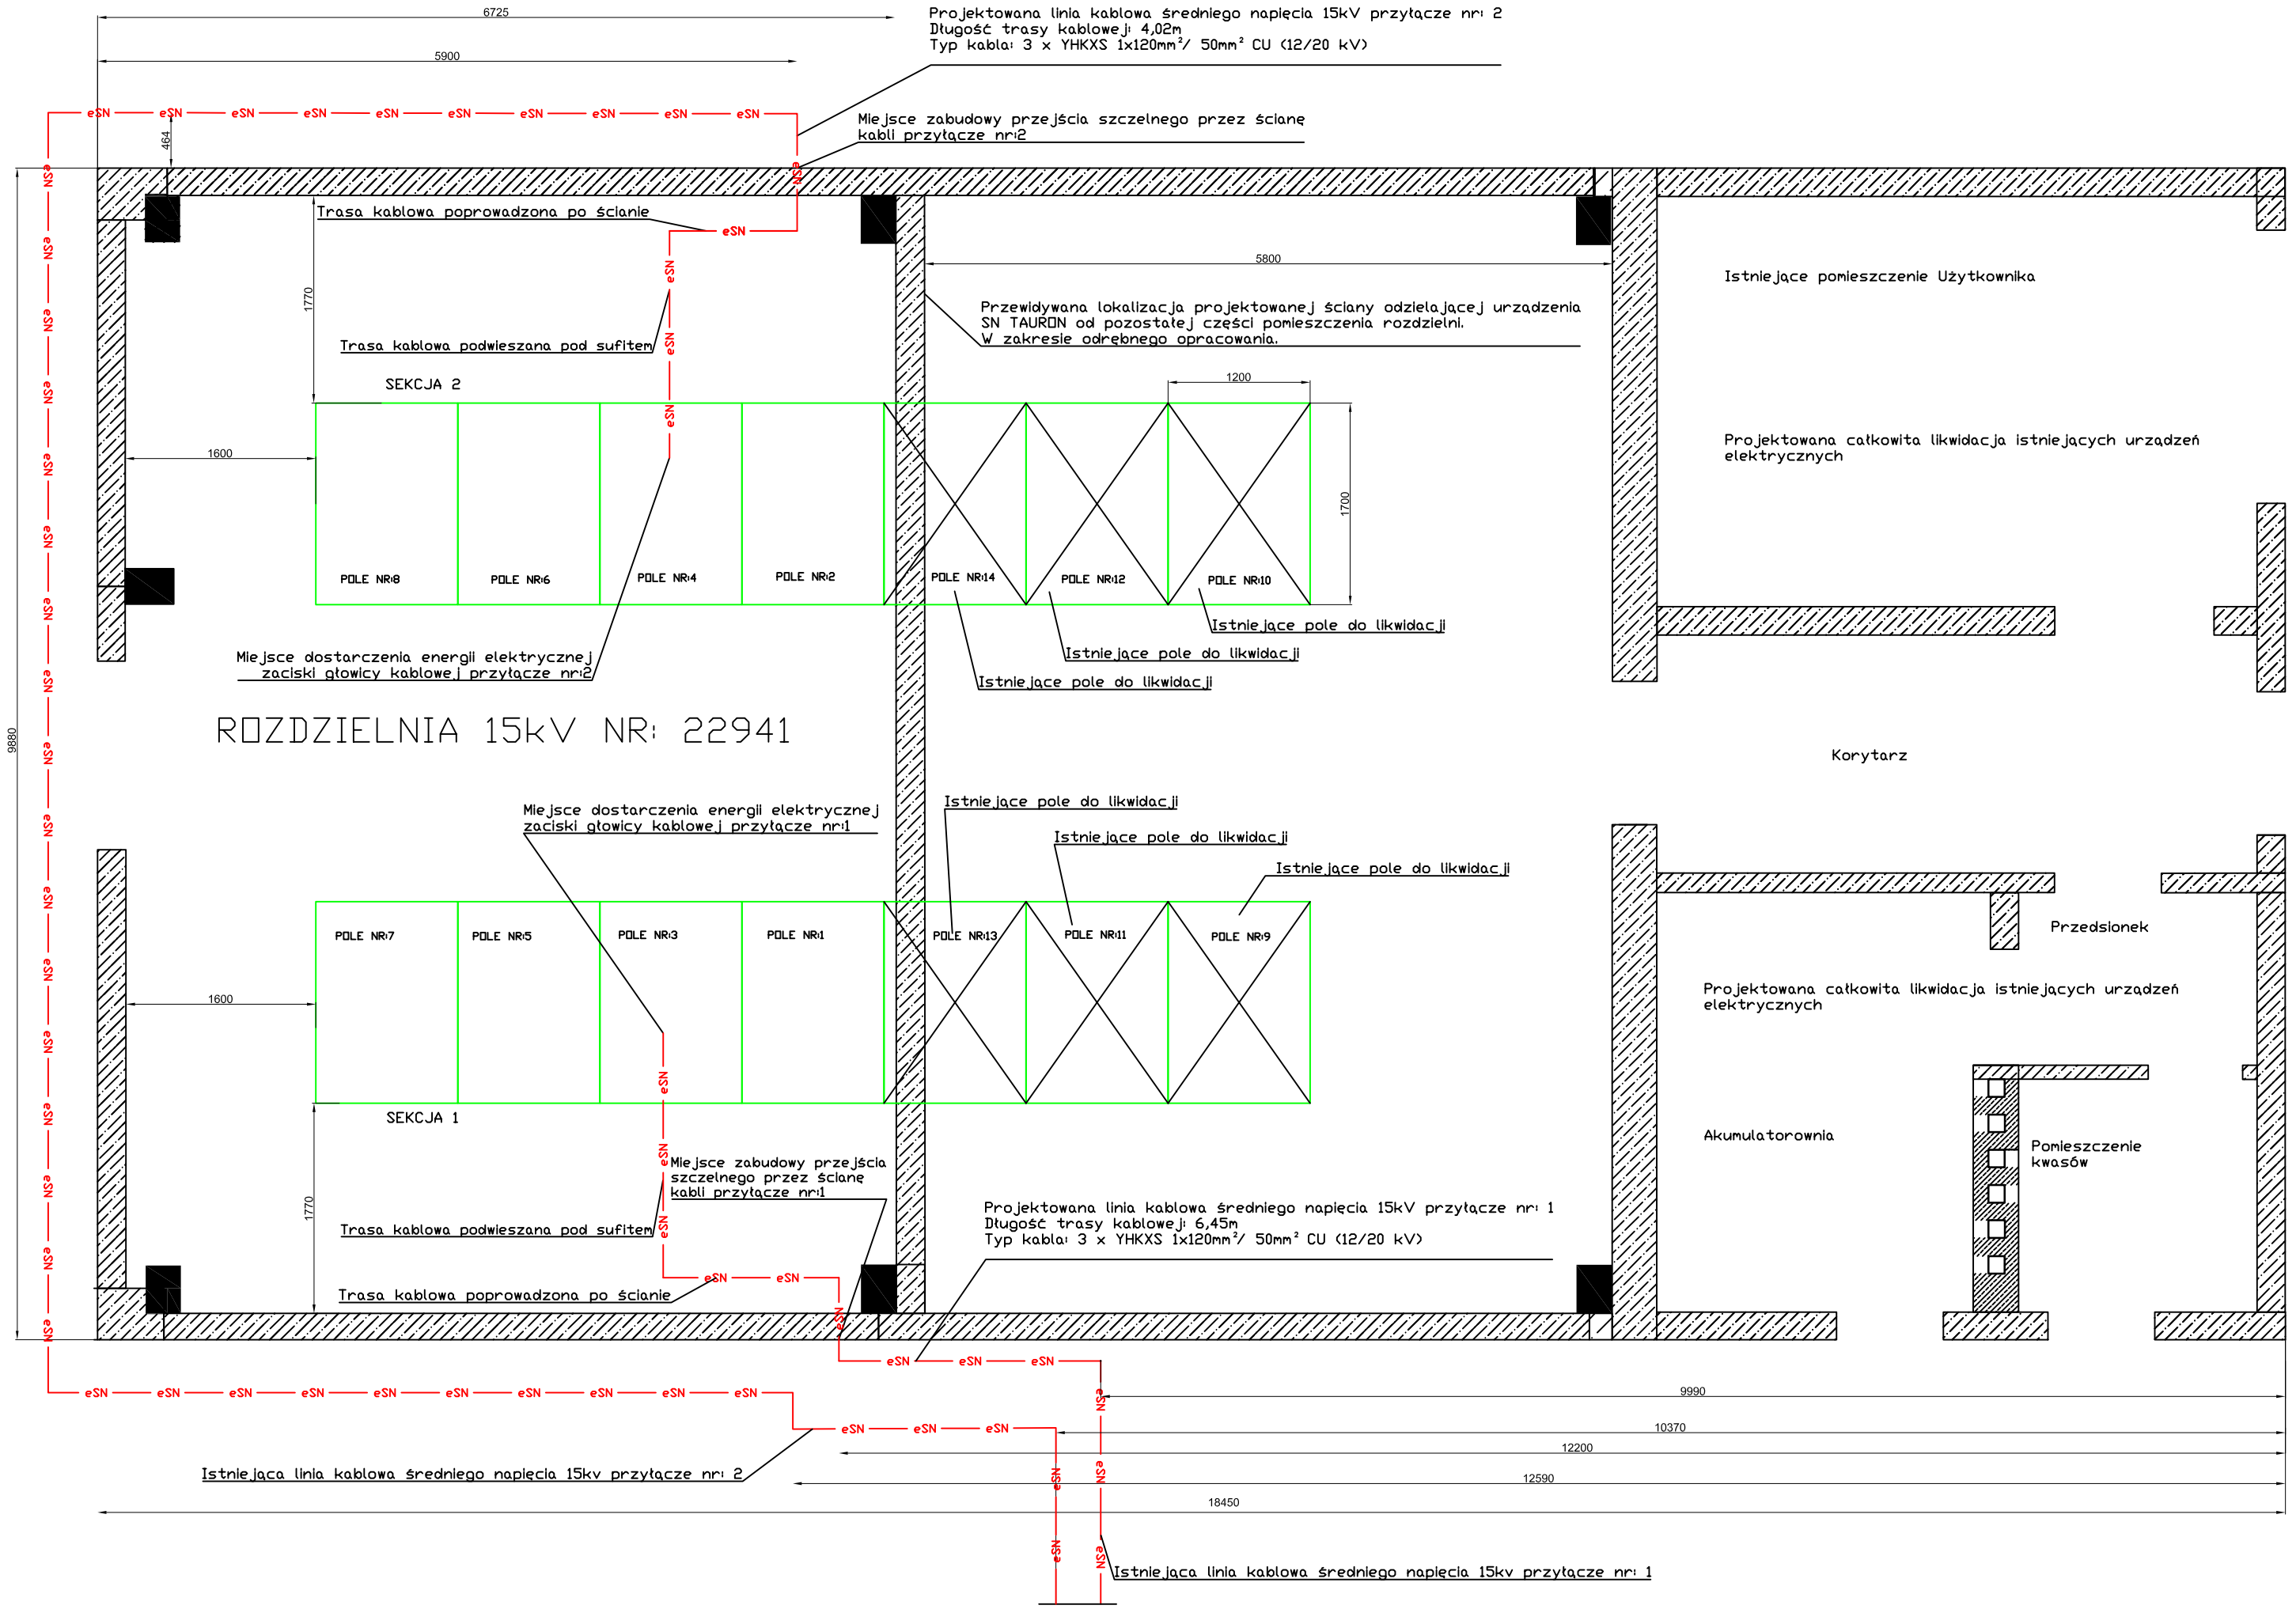

POGLĄDOWY WIDOK ROZDZIELNI 15kV NR: 22941

LEGENDA

- Trasa kablowa SN
- Likwidowane pole transforatora
- Istniejące pole transforatora
- Prefabrkat żelbetowy
- Ściana obiektu budowlanego

Zadanie: PRZENIESIENIE UKŁADU POMIAROWEGO ENERGII ELEKTRYCZNEJ Z ROZDZIELNI 15kV DO ROZDZIELNI RGnNK15/0,4kV) NA TERENIE OCZYSZCZALNI ŚCIEKÓW W CIESZYNIE, PRZY UL.MOTORDOWEJ 27	Skala	—	Data	Nazwisko	Uprawnienia	Podpis
		Projektant	06-2017	K. GASZEK	B-B 27/76	
		Projektant				
	I	Sprawdz.				
		Kierownik				
	Stadium	Zmiana				
Przedmiot rysunku: Widok poglądowy Budynek Stacji nr 22941 / Rozdzielnica 15kV	PW	Zamawiający: ZAKŁAD GOSPODARKI KOMUNALNEJ W CIESZYNIE SP. Z O.O. ul. SŁOWICZA 59, 43-400 CIESZYN				
Branża: ELEKTRYCZNA	Nr projektu: S101714-EC001-P003			Nr załącznika / nr rysunku: 5/9		

BREPO SP. Z O.O.
43-196 MIKOŁÓW, ul. KS. FRANCISZKA GÓRKA 144
Tel.: +48 32 720 20 60, Faks: +48 720 20 61
www.brepo.pl