


PRZEKRÓJ POPRZECZNY DROGI 2-2

Skala 1 : 20

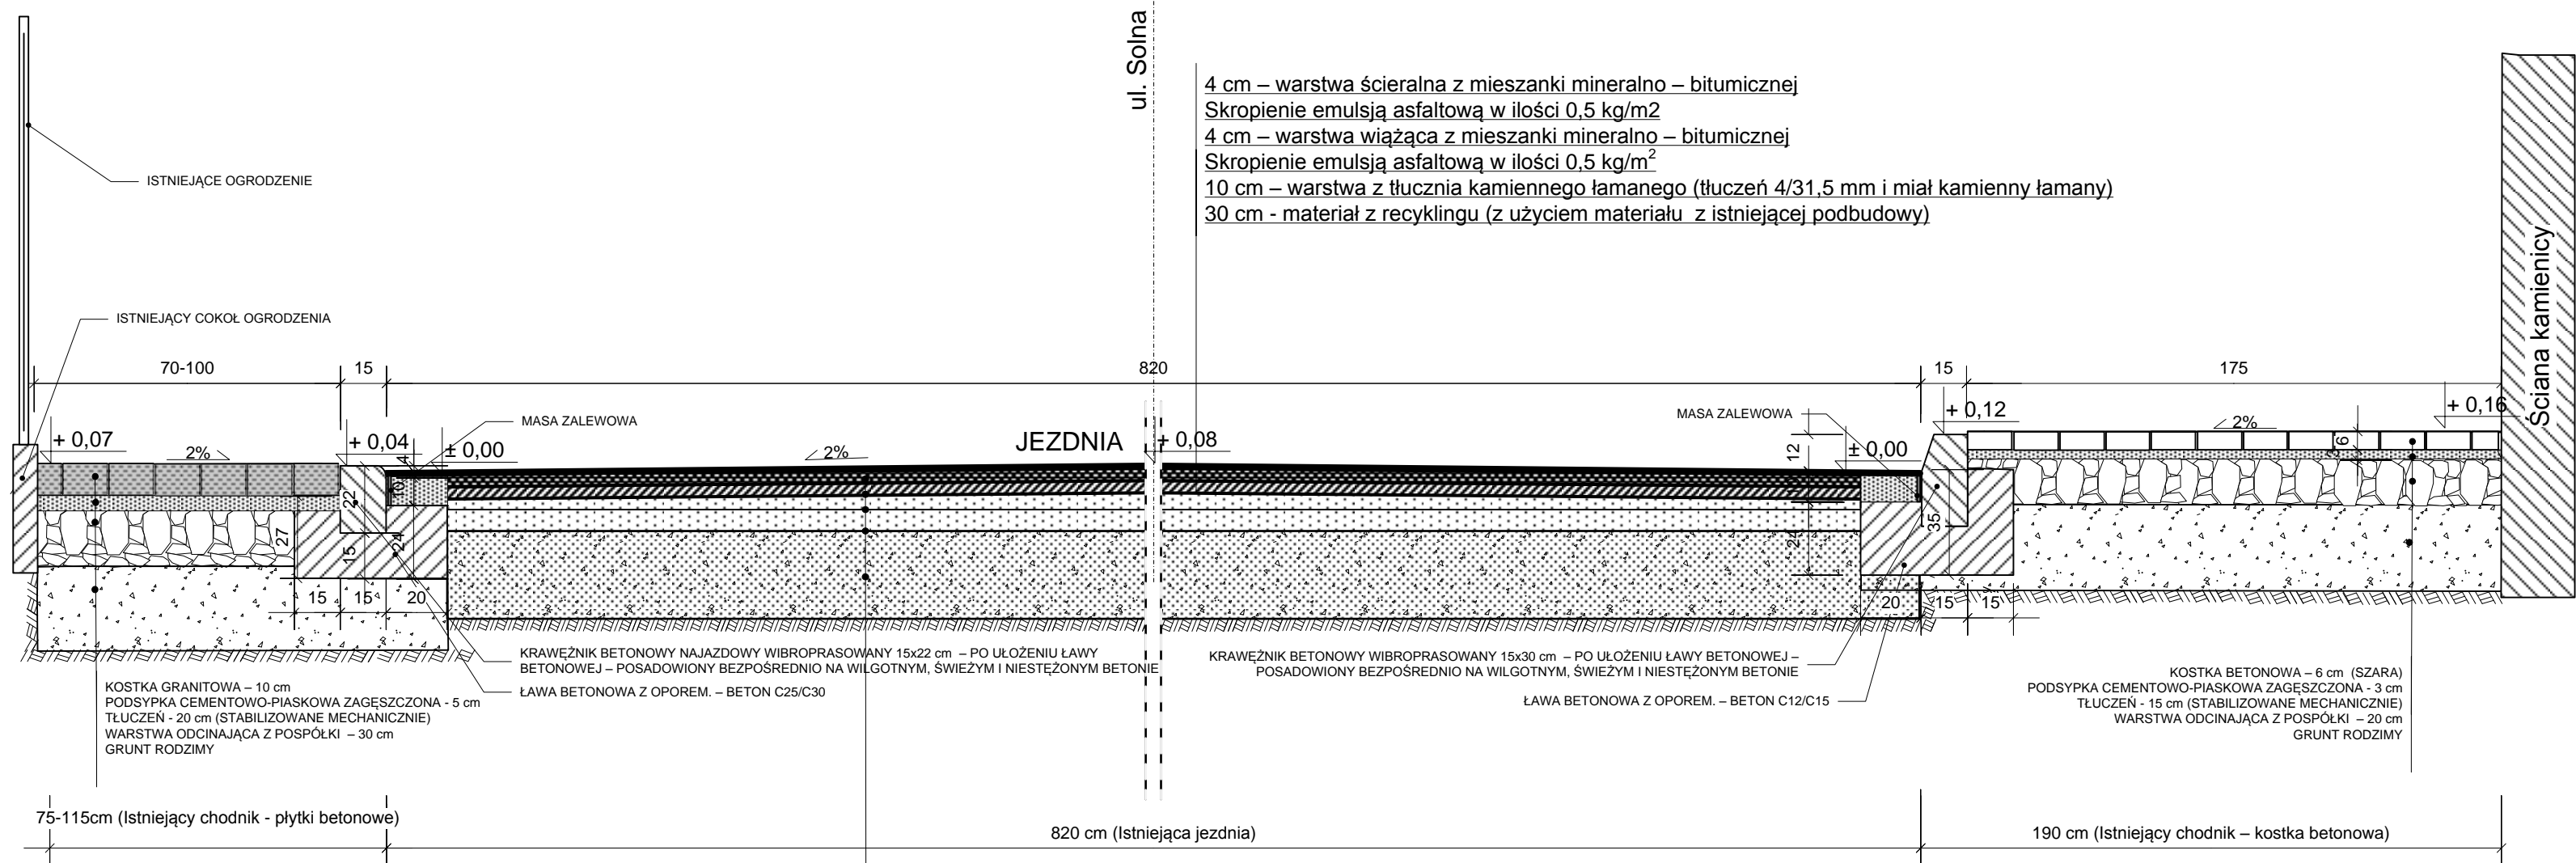

4 cm – warstwa ścieralna z mieszanki mineralno – bitumicznej
 Skropienie emulsją asfaltową w ilości 0,5 kg/m²
 4 cm – warstwa wiążąca z mieszanki mineralno – bitumicznej
 Skropienie emulsją asfaltową w ilości 0,5 kg/m²
 10 cm – warstwa z tłucznia kamiennego łamanego (tłuczeń 4/31,5 mm i miąż kamienny łamany)
 30 cm - materiał z recyklingu (z użyciem materiału z istniejącej podbudowy)

KOSTKA GRANITOWA – 10 cm
 PODSYPKA CEMENTOWO-PIASKOWA ZAGESZCZONA - 5 cm
 TŁUCZEŃ - 20 cm (STABILIZOWANE MECHANICZNIE)
 WARSTWA ODCINAJĄCA Z POSPÓŁKI – 30 cm
 GRUNT RODZIMY

KRAWĘŻNIK BETONOWY NAJAZDOWY WIBROPRASOWANY 15x22 cm – PO UŁOŻENIU ŁAWY BETONOWEJ – POSADOWIONY BEZPOŚREDNIO NA WILGOTNYM, ŚWIEŻYM I NIESTĘŻONYM BETONIE


ŁAWA BETONOWA Z OPOREM. – BETON C25/C30

KRAWĘŻNIK BETONOWY WIBROPRASOWANY 15x30 cm – PO UŁOŻENIU ŁAWY BETONOWEJ – POSADOWIONY BEZPOŚREDNIO NA WILGOTNYM, ŚWIEŻYM I NIESTĘŻONYM BETONIE

ŁAWA BETONOWA Z OPOREM. – BETON C12/C15

KOSTKA BETONOWA – 6 cm (SZARA)
 PODSYPKA CEMENTOWO-PIASKOWA ZAGESZCZONA - 3 cm
 TŁUCZEŃ - 15 cm (STABILIZOWANE MECHANICZNIE)
 WARSTWA ODCINAJĄCA Z POSPÓŁKI – 20 cm
 GRUNT RODZIMY

4 cm – warstwa ścieralna z mieszanki mineralno – bitumicznej
 Skropienie emulsją asfaltową w ilości 0,5 kg/m²
 4 cm – warstwa wiążąca z mieszanki mineralno – bitumicznej
 Skropienie emulsją asfaltową w ilości 0,5 kg/m²
 10 cm – warstwa z tłucznia kamiennego łamanego (tłuczeń 4/31,5 mm i miąż kamienny łamany)
 30 cm - materiał z recyklingu (z użyciem materiału z istniejącej podbudowy)

 "B&M" USŁUGI PROJEKTOWE TEL.: 0-692-459-250	OBIEKT: PROJEKT BUDOWLANY PRZEBUDOWY DROGI POWIATOWEJ NR 2706S UL. SOLNEJ W CIESZYNIE – DZIAŁKI NR 102,101, 100, 84, 71/4 OBRĘB 45.	
	INWESTOR : GMINA CIESZYN ul. Rynek 1 43 – 400 Cieszyn	
NAZWA RYSUNKU : PRZEKRÓJ POPRZECZNY DROGI 2 - 2		
SIERPIEŃ 2017r.		SKALA : 1 : 20
OPRACOWAŁ : inż. M. FILIPCZAK		PODPIS :
		RYS. NR. 3.