

Cieszyn 19.02.2018 r.



D.0124.1.2.2018

W odpowiedzi na Petycję z dnia 19 stycznia 2018 roku dotyczącą przebudowy skrzyżowania drogi powiatowej ul. Bielskiej z drogą gminną ul. Wiosenną uprzejmie przypominam, że Burmistrz miasta na etapie przygotowywania Miejscowego Planu Zagospodarowania Przestrzennego (MPZP) dla tego obszaru, był świadom, że to skrzyżowanie wymaga przebudowy, by dostosować go do wymaganych warunków technicznych obowiązujących dla dróg publicznych. W związku z powyższym zostało zlecone wykonanie koncepcji przebudowy tego skrzyżowania. Wykonane opracowanie wskazało sposób włączenia ul. Wiosennej do drogi powiatowej poprzez skrzyżowanie dwupoziomowe za pomocą łącznicy (załącznik nr 1). Niestety mieszkańcy podczas wyłożenia planu takiego rozwiązania nie zaakceptowali, co doprowadziło do odstąpienia od tego rozwiązania. Na dzień dzisiejszy zgodnie z Miejscowym Planem Zagospodarowania Przestrzennego obejmującym część obszaru Cieszyna położonego na wschód od ul. Zamarskiej do wschodniej granicy miasta i na północ od linii kolejowej, zatwierdzonego Uchwałą Rady Miejskiej nr XLIII/448/10 z dnia 28 stycznia 2010 roku, ogłoszoną w Dzienniku Urzędowym Województwa Śląskiego Nr 57 pod poz. 897 w dniu 2 kwietnia 2010 roku, ulica Wiosenna jako droga określona w planie 6 KDD nie posiada dostępu do ul. Bielskiej i jest zakończona zatoką do zawracania (załącznik nr 2). W związku z powyższym podczas przebudowy ul. Bielskiej prowadzonej przez Powiat Cieszyński, skrzyżowanie z ul. Wiosenną praktycznie pozostawiono w stanie istniejącym wykonując jedynie nakładkę asfaltową, co potwierdza, że propozycja przebudowy przedmiotowego skrzyżowania została rozstrzygnięta na etapie braku akceptacji zaproponowanej koncepcji jego przebudowy.

Włączenie ul. Wiosennej do ul. Bielskiej zgodnie z MPZP zostało przewidziane poprzez budowę nowego odcinka drogi gminnej prowadzonego równoległe do ul. Bielskiej jako 8 KDD, który posiada włączenie do ul. Bielskiej w obszarze istniejącego zjazdu na drogę wewnętrzną, która w planie została określona jako droga publiczna 7 KDD. W Wieloletniej Prognozie Finansowej na lata 2018 - 2028 nie ujęto realizacji tego zadania.

Wychodząc naprzeciw oczekiwaniom mieszkańców Miejski Zarząd Dróg w Cieszynie zleci opracowanie projektu remontu przebudowy skrzyżowania ul. Wiosennej z ul. Bielską. Działanie to musi zostać poprzedzone uregulowaniem stanu prawnego ulicy Wiosennej, która obecnie stanowi własność osób fizycznych.

Z poważaniem

Burmistrz Miasta

Ryszard Macura
Ryszard Macura

DYREKTOR
Wiesław Sosin

Załącznik:

- * załącznik nr 1 – koncepcja przebudowy skrzyżowania ul. Bielskiej z ul. Wiosenną
- * załącznik nr 2 – kopia wyrysu z MPZP dotycząca ul. Wiosennej

Otrzymują:

- * Adresat
- * Gabriela Staszkiwicz Przewodnicząca Rady Miejskiej Cieszyna
- * MZD Cieszyn ; DZ a/a





UL. WIOSENNA

**PODSTAWOWE
ROZWIĄZANIE**

**RO
AL**

UL>BIELSKA

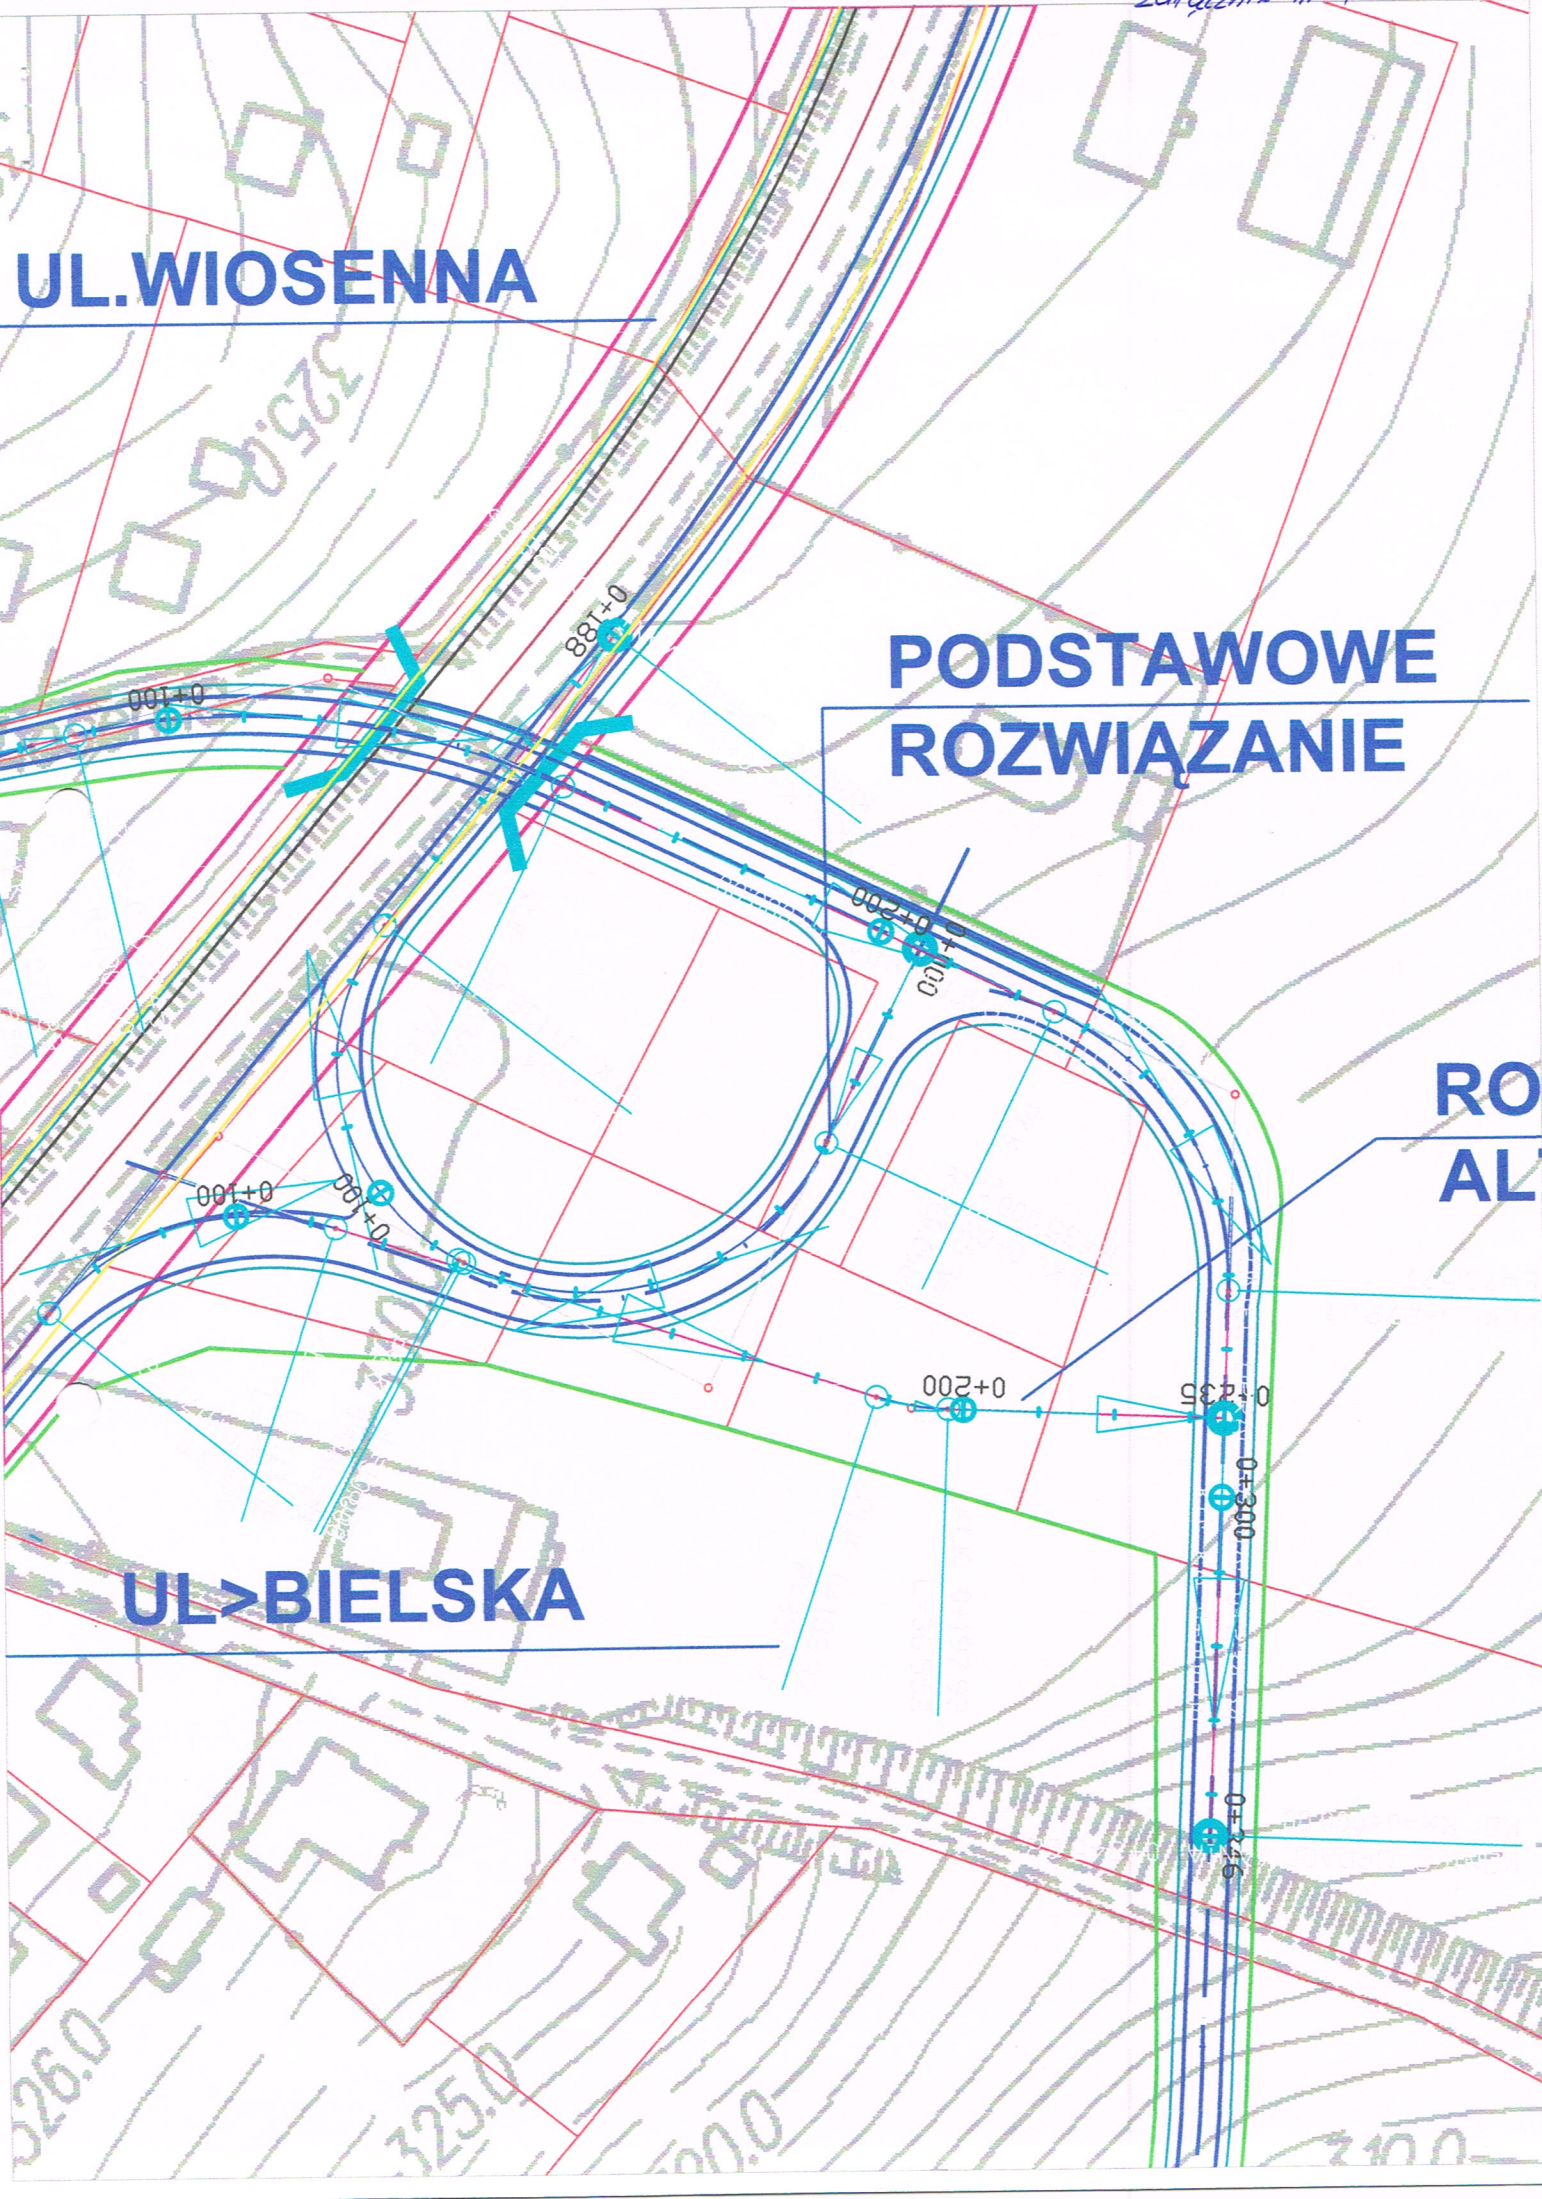

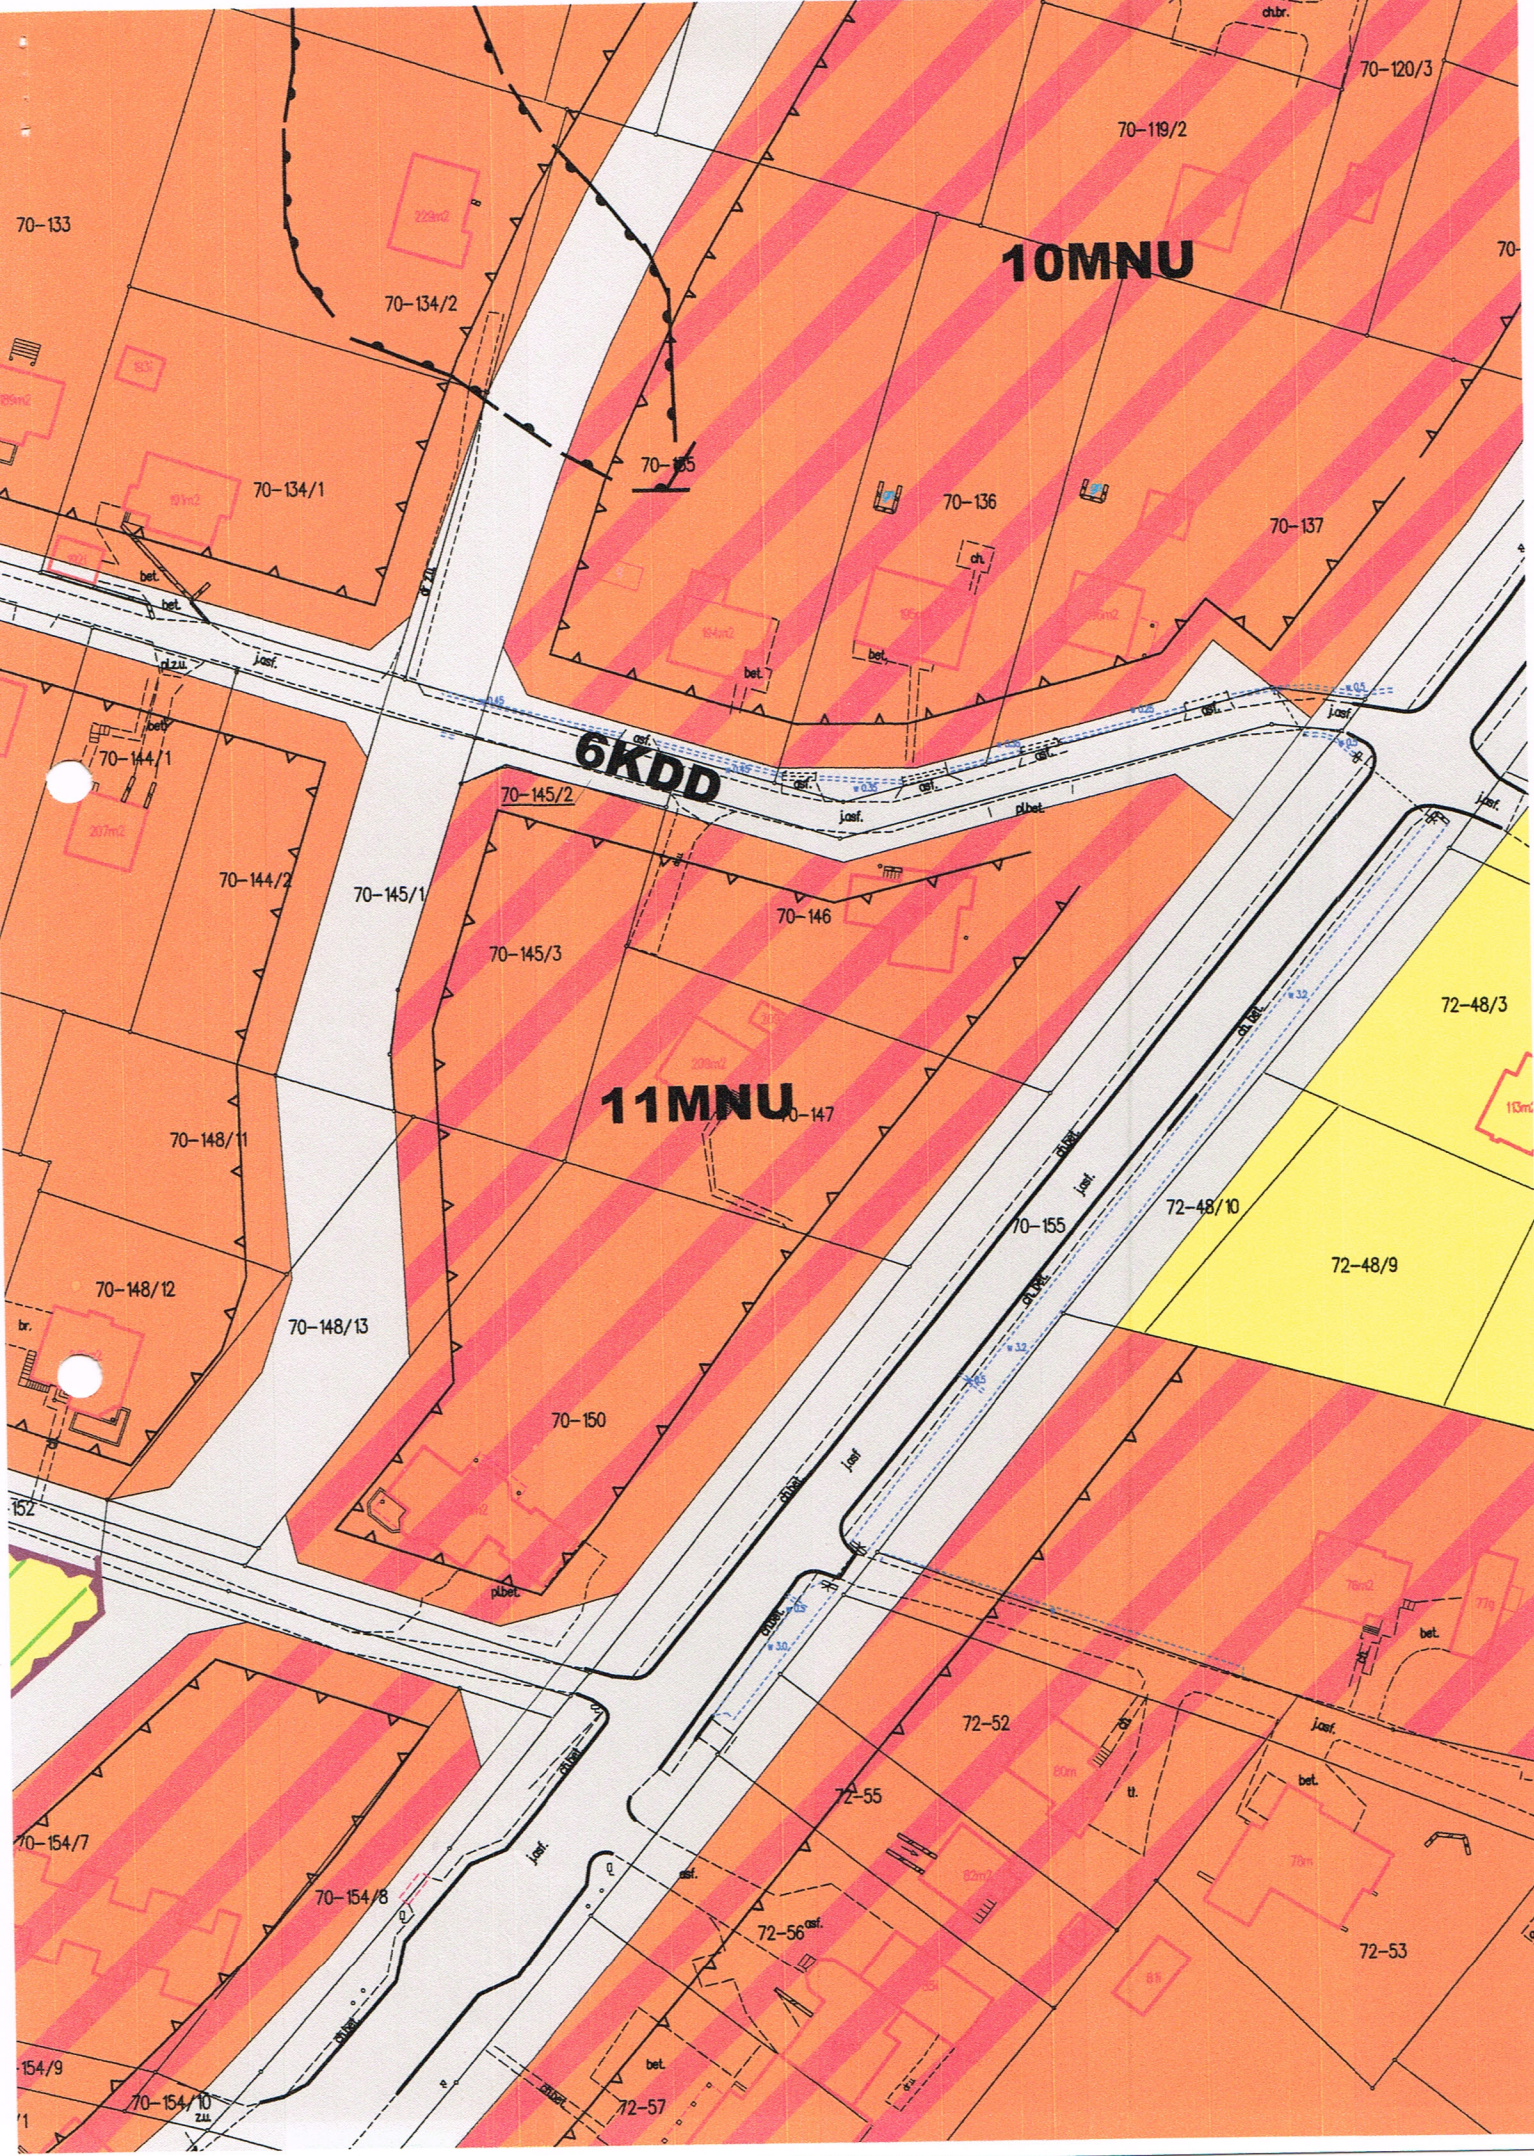

10MNU

6KDD

11MNU

70-133

70-134/2

70-134/1

70-135

70-136

70-137

70-120/3

70-119/2

70-144/2

70-144/1

70-145/1

70-145/3

70-146

70-148/11

70-148/12

70-148/13

70-150

70-147

70-155

72-48/10

72-48/9

72-48/3

70-154/7

70-154/8

72-52

72-55

72-56

72-53

70-154/9

70-154/10

72-57