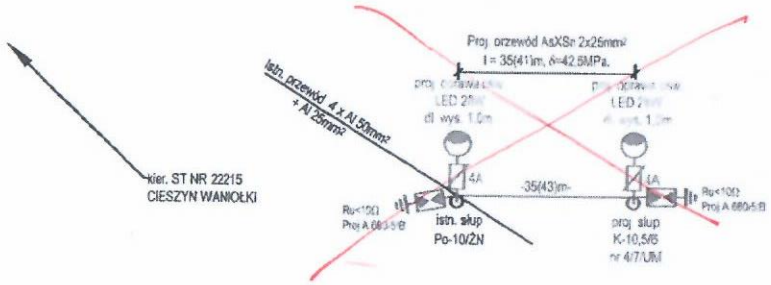

L= 140 m (177 m)

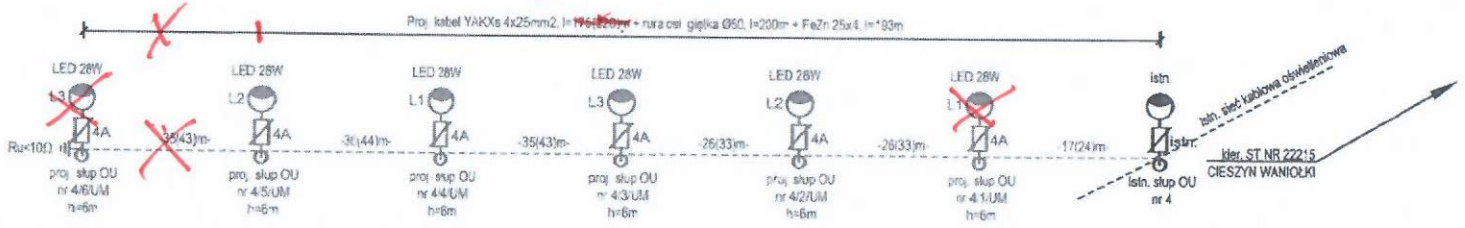

OZNACZENIA - PROJEKTOWANE

- proj. oprawa drogowa LED 28W mocowana na wierzchoiku słupa aluminiowego oraz złączem bezpiecznikowym
- proj. oprawa ośw. LED o mocy 28W na wysięgniku 1,0/1,0/10° i złączem bezpiecznikowym
- L1,L2, L3 - zasilanie opraw z kolejnych faz
- h=6m - wys. zawieszenia oprawy
- dł. wys. 1,0m - dł. wysięgnika
- proj. uziemienie
- proj. odgromnik z uziemieniem
- istn. słup
- proj. słup

Samoczynne wyłączenie zasilania
System sieci: TN-C

Projektowane urządzenia oznaczono kolorem czerwonym

Wykonawca: ECO ENERGY POLAND ECO ENERGY POLAND MARIUSZ STANIEK GÓRNA 29B 43-400 CIESZYN TEL:33 444 73 23 www.ecoenergypoland.pl	Inwestor: Miejski Zarząd Dróg w Cieszynie, ul. Liburnia 4, 43-400 Cieszyn Adres: m. Cieszyn, ul. Leopolda Staffa, Juliana Przybosia dz. nr 4/15, 45, 76/2 obr. 0038, dz. nr 19/9 obr. 0039 j. ewid. 240301_1 m. Cieszyn			
Nazwa inwestycji	Przebudowa drogi w zakresie oświetlenia ulicznego			
Nazwa rysunku	Schemat elektryczny			Skala -:---
	Imię i Nazwisko	Podpis	Data	Nr rys.
Opracował	Rafał Kuczyński		09.05.2018	2
Współpraca	Mariusz Staniek			