

**UCHWAŁA NR XLVI/489/18  
RADY MIEJSKIEJ CIESZYNA**

z dnia 28 czerwca 2018 r.

**w sprawie przystąpienia do sporządzenia miejscowego planu zagospodarowania przestrzennego  
miasta Cieszyna dla obszaru obejmującego wschodnią część terenów położonych pomiędzy  
ul. Generała Józefa Hallera a terenem kolei**

Na podstawie art. 18 ust. 2 pkt 15 ustawy z dnia 8 marca 1990 roku o samorządzie gminnym (tekst jednolity: Dz. U. z 2018, poz. 994 z późn.zm.) w związku z art. 14 ust.1 ustawy z dnia 27 marca 2003 r. o planowaniu i zagospodarowaniu przestrzennym (tekst jednolity: Dz. U. z 2017, poz.1073 z późn.zm.)

**Rada Miejska Cieszyna postanawia:**

§ 1. Przystąpić do sporządzenia miejscowego planu zagospodarowania przestrzennego miasta Cieszyna dla obszaru obejmującego wschodnią część terenów położonych pomiędzy ul. Generała Józefa Hallera a terenem kolei, którego granice przedstawia załącznik graficzny stanowiący integralną część uchwały.


§ 2. Wykonanie uchwały powierzyć Burmistrzowi Miasta.

§ 3. Uchwała wchodzi w życie z dniem podjęcia.

Przewodnicząca Rady Miejskiej Cieszyna

**mgr inż. Gabriela Staszkiwicz**

Załącznik do uchwały Nr XLVI/489/18  
Rady Miejskiej Cieszyna  
z dnia 28 czerwca 2018 r.

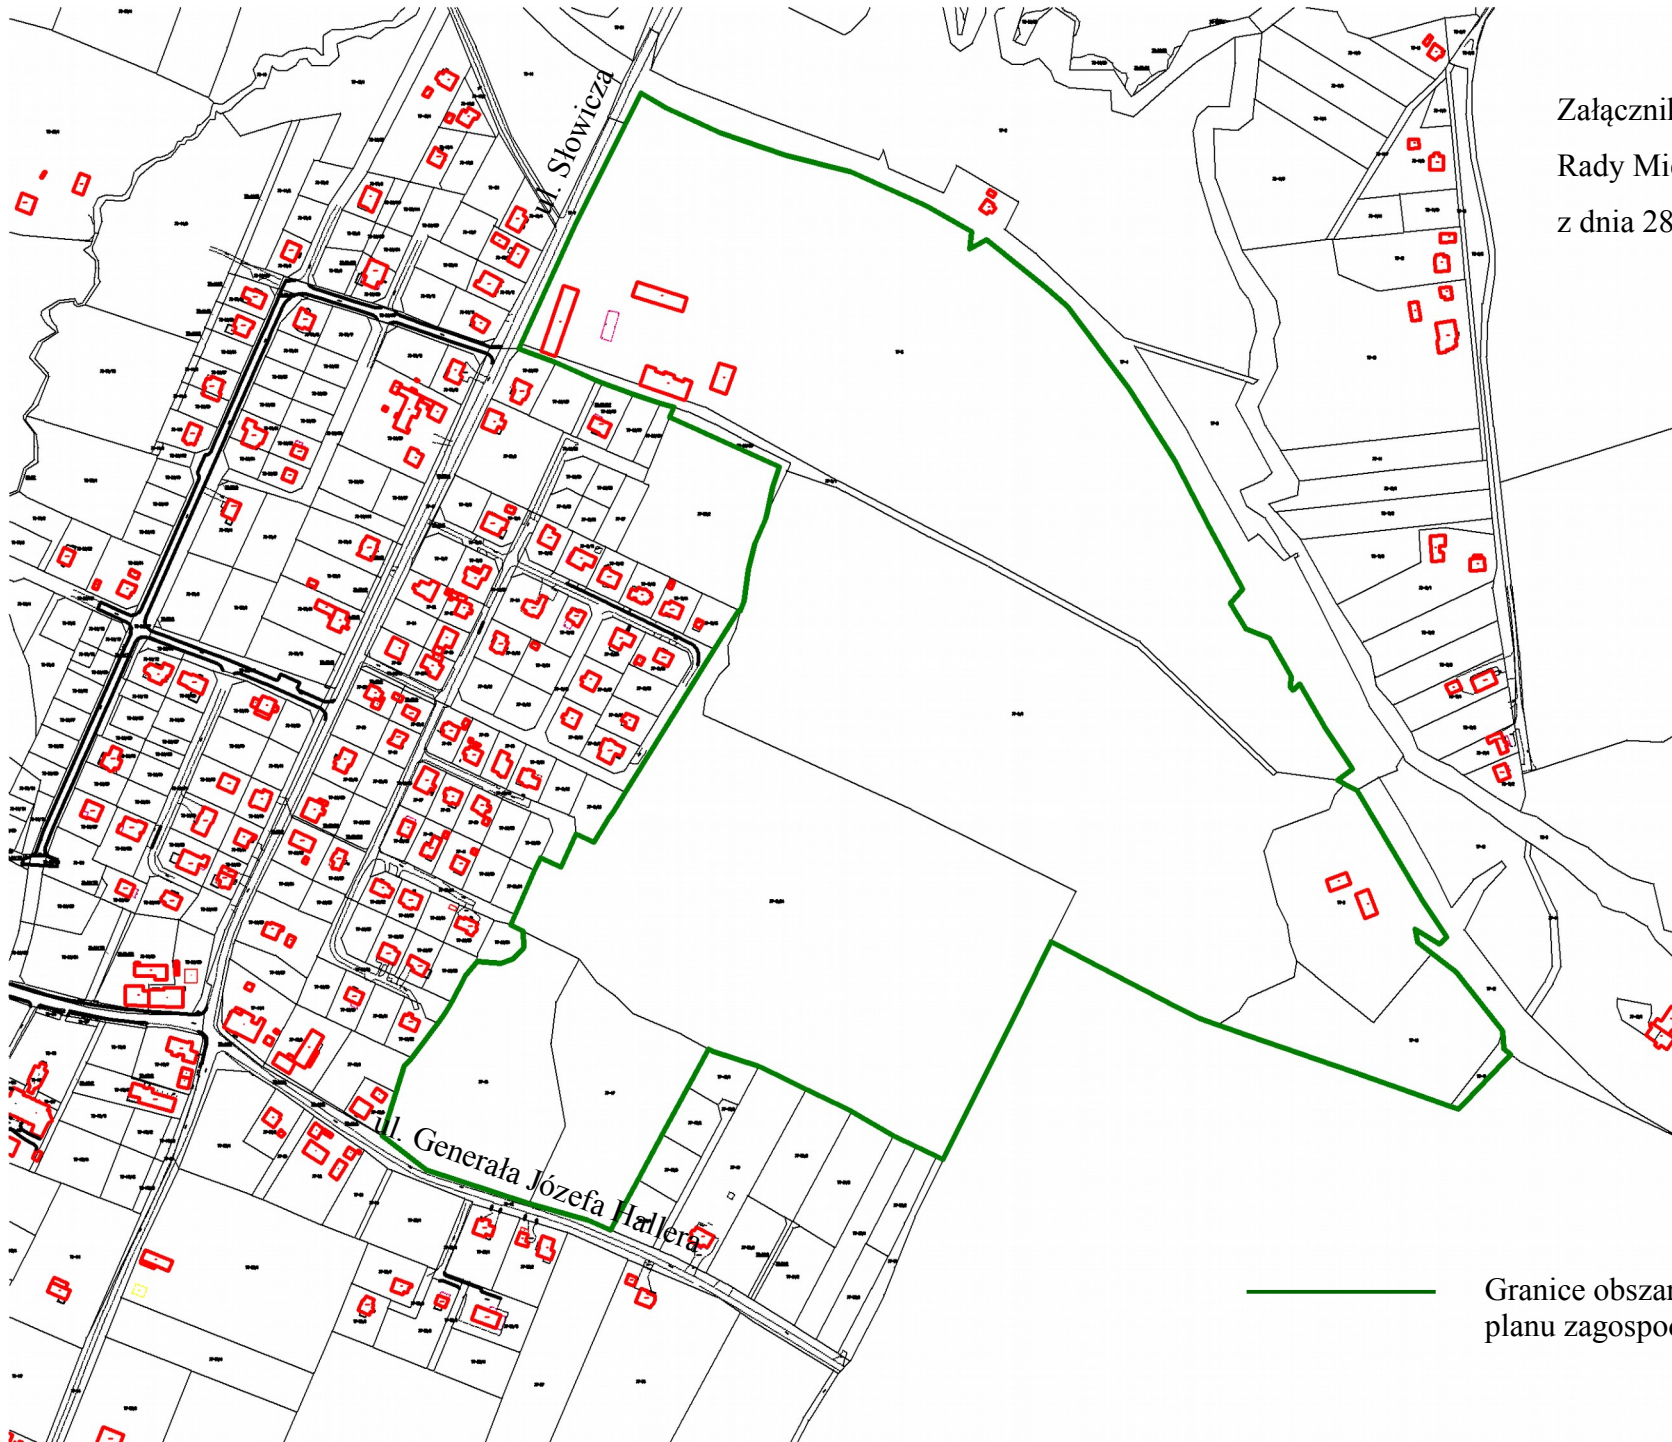

— Granice obszaru sporządzenia miejscowego  
planu zagospodarowania przestrzennego