


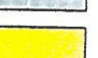



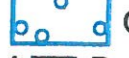







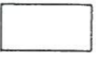

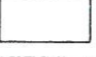
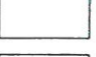
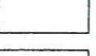
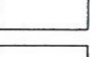

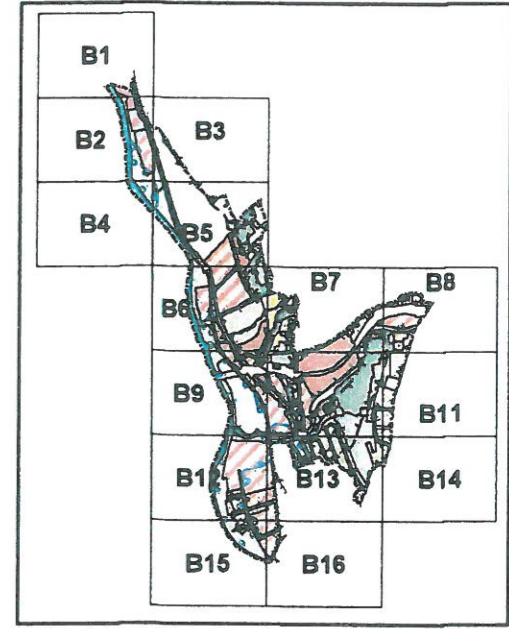



# Legenda

-  Granica planu
-  Linie rozgraniczające tereny o różnym przeznaczeniu lub różnych zasadach zagospodarowania
-  Maksymalne nieprzekraczalne linie zabudowy
-  MW - tereny zabudowy mieszkaniowej wielorodzinnej
-  MN - tereny zabudowy mieszkaniowej jednorodzinnej
-  MW/U - tereny zabudowy mieszkaniowej wielorodzinnej z usługami
-  MN/U - tereny zabudowy mieszkaniowej jednorodzinnej z usługami
-  U - tereny zabudowy usługowej
-  UK - teren zabudowy przeznaczonej na potrzeby kultu religijnego
-  UO - tereny zabudowy przeznaczonej na potrzeby oświaty
-  US - tereny sportu i rekreacji
-  P/U - tereny zabudowy usługowej, produkcyjnej, składów, magazynów
-  P - tereny zabudowy produkcyjnej, składów, magazynów
-  E - tereny infrastruktury technicznej - energetyka
-  R - tereny gruntów rolnych
-  ZP - tereny zieleni urządzonej i usług sportu
-  ZI - tereny zieleni izolacyjnej
-  ZR - tereny zieleni rekreacyjnej
-  ZC - teren cmentarza
-  Granice terenów potencjalnie zalewowych, wymagających zabezpieczenia przed powodzią lub przyjęcia odpowiednich rozwiązań w projektowaniu zabudowy
-  Granice terenów zagrożonych osuwaniem się mas ziemnych
-  Granice obiektów ustalonych na podstawie ustawy o ochronie i opiece nad zabytkami
-  Granice terenu podlegającego ochronie na podstawie ustawy o ochronie przyrody
-  Granice terenów zamkniętych

-  ZD - tereny rodzinnych ogrodów działkowych
-  ZN - tereny zieleni nieurządzonej
-  ZL - tereny lasów
-  WS - tereny wód powierzchniowych
- Tereny dróg publicznych**
-  droga krajowa klasy S, oznaczona symbolami 1KD-S, 2KD-S
-  droga powiatowa klasy G, oznaczona symbolami 1KD-G do 3KD-G
-  droga powiatowa klasy Z, oznaczona symbolem 1KD-Z
-  drogi gminne klasy Z, oznaczone symbolami 2KD-Z, 3KD-Z
-  drogi gminne klasy L, oznaczone symbolami 1KD-L do 4KD-L
-  drogi gminne klasy D, oznaczone symbolem 1KD-D do 14KD-D
-  droga gminna piesza, oznaczona symbolem 1KD-P

STAROSTWO POWIATOWE  
w CIESZYNIE  
ul. Dobrocka 29  
43 - 400 CIESZYN



	ul. Parkowa 25, 51-616 Wrocław tel/fax: +48 71 345 92 51 e-mail: pracownia@softgis.pl
<b>MIEJSCOWY PLAN ZAGOSPODAROWANIA PRZESTRZENNEGO MIASTA CIESZYNA OBEJMUJĄCEGO CZĘŚĆ TERENU MAŁEJ ŁĄKI I BOGUSZOWIC</b>	
ZAŁĄCZNIK NR 1 DO UCHWAŁY NR XXXI/323/09 RADY MIEJSKIEJ CIESZYNA Z DNIA 26 LUTEGO 2009 R.	
RYSUNEK PLANU - ARKUSZE B1 - B16	SKALA 1:2000
Główny projektant: mgr inż. Radosław Jończak Zespół projektowy: mgr inż. Sławomir Górowski mgr inż. Artur Wawrzyniak	