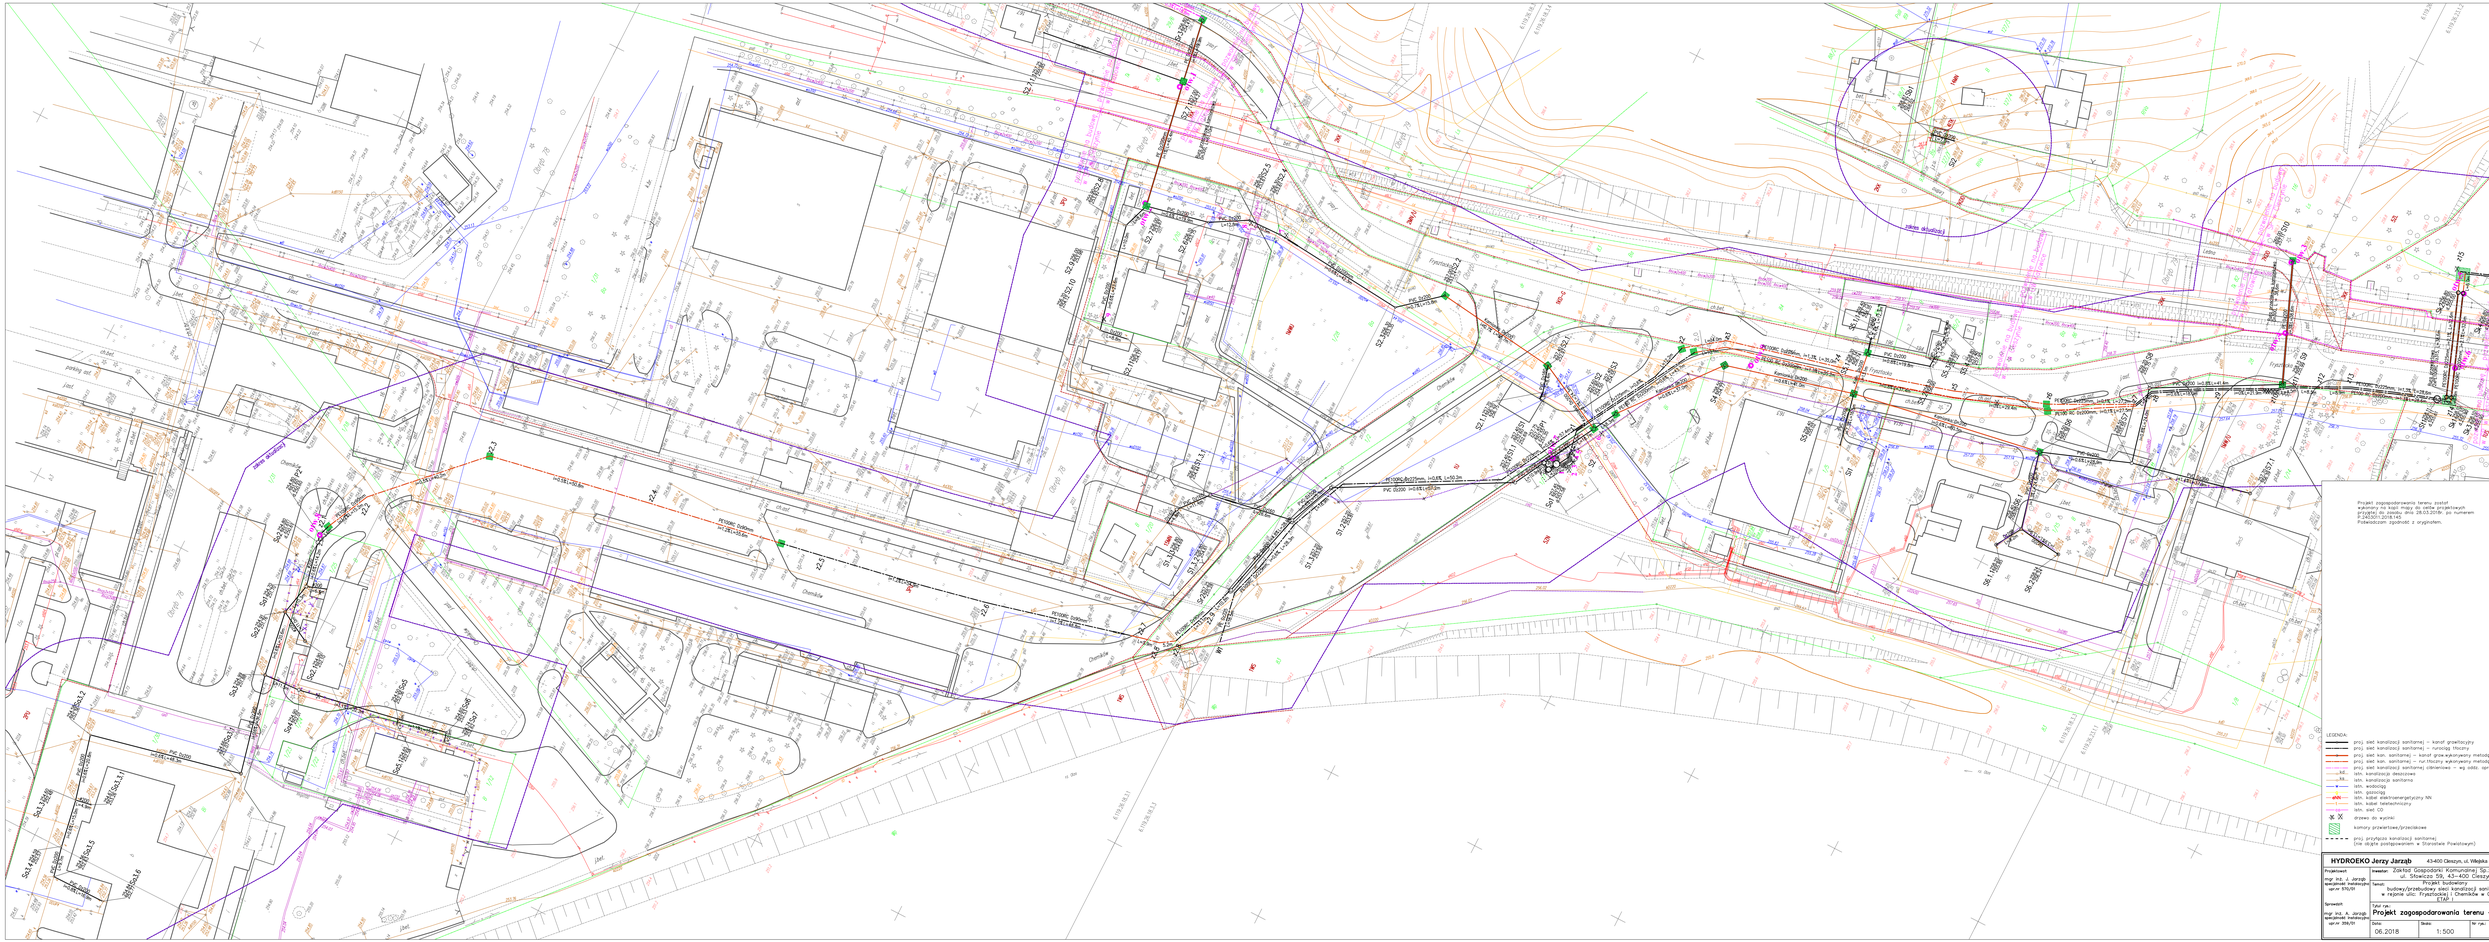
Projekt zagospodarowania terenu został wykonany na kopii mapy do celów projektowych sporządzonej przez firmę dnia 28.03.2018r. pn.numerem P.1.6(3301.2018.143
Potwierdzam zgodność z oryginałem.
LEGENDA:
proj. sieć kanalizacji sanitarnej – kanał grawitacyjny
proj. sieć kanalizacji sanitarnej – rurociąg tłoczny
proj. sieć kan. sanitarnej – kanał grawitacyjny metodą przecisku
proj. sieć kan. sanitarnej – rur tłoczny wykonywany metodą przewiertu
proj. sieć kanalizacji sanitarnej (dławiarówek – wg odds. opracowania
istn. kanalizacja deszczowa
istn. kanalizacja sanitarna
istn. wodociąg
istn. gazociąg
istn. kabel elektroenergetyczny NN
istn. kabel telefoniczny
istn. sieć CO
drzewo do wycinki
kontury przewierkowej/przecisk
proj. przyłącza kanalizacji sanitarnej
(na obszarze postępowaniem w Starostwie Powiatowym)
HYDROEKO Jerzy Jarząb
43-400 Cieszyn, ul. Wiejska 51
Projektował:
mgr inż. A. Jarząb
upr.w. 394/91
Sprawdził:
mgr inż. A. Jarząb
upr.w. 394/91
Inwestor:
ZORKO Towarzystwo Komandytowe Sp.2000.
ul. Strumykowa 176, 43-400 Cieszyn
Projekt budowlany
Temat:
budowy/przebudowy sieci kanalizacji sanitarnej
w rejonie ulic: Frystacka i Chemików w Czeczotce
ETAP I
Tytuł rys.:
Projekt zagospodarowania terenu – cz.1
Data:
06.2018
Skala:
1:500
Nr rys.
2/1