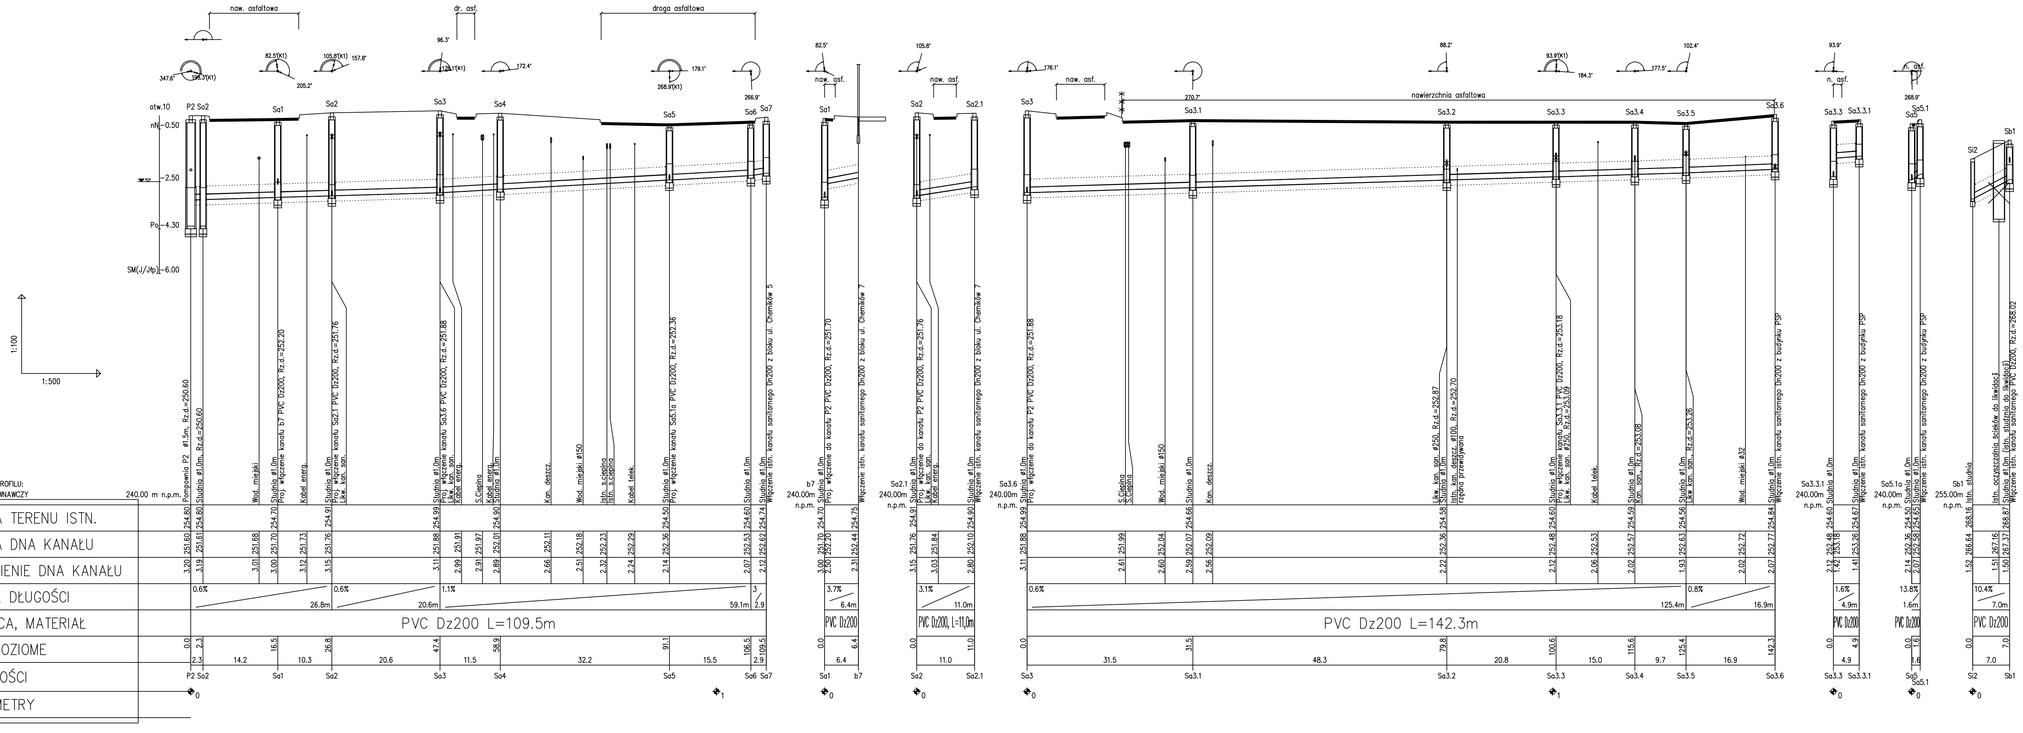

OZNACZENIE PROFILU:
POZIOM PORÓWNAWCZY

RZĘDNA TERENU ISTN.	
RZĘDNA DNA KANAŁU	
ZAGŁĘBIENIE DNA KANAŁU	
SPADKI, DŁUGOŚCI	
ŚREDNICA, MATERIAŁ	
KĄTY POZIOME	
ODLEGŁOŚCI	
HEKTOMETRY	

HYDROEKO Jerzy Jarząb	43-400 Cieszyn, ul. Wiejska 51
Projektował: mgr inż. J. Jarząb specjalność instalacyjna upr.nr 570/01	Inwestor: Zakład Gospodarki Komunalnej Sp.zoo. ul. Stowicza 59, 43-400 Cieszyn
Sprawdził: mgr inż. A. Jarząb specjalność instalacyjna upr.nr 559/01	Temat: Projekt budowlany budowy/przebudowy sieci kanalizacji sanitarnej w rejonie ulic: Frysztackiej i Chemików w Cieszynie ETAP I
	Tytuł rys.: **Profil podłużny sieci kanalizacji sanitarnej – cz4**
	Data: 06.2018 · Skala: 1:100/500 · Nr rys.: 3/4