Mapa sytuacyjno- wysokościowa do celów projektowych	
DER	676/2017
Nr i nazwa linii kolejowej	Nr 90 Cieszyn - Zebrzydowice
Szlak/ stacja	
Km	25.2
Województwo	śląskie
Powiat	cieszyński
Jednostka ewidencyjna	Cieszyn 240301_1
Obręb ewidencyjny	240301_1.0078, 240301_1.0079
Działka terenu zamkniętego	82
Skala mapy	1 : 500
Sekcja mapy układ 2000	6.119.26.18.3.4, 6.119.26.23.1.2
Układ wysokościowy	Kronsztadt 86
Imię i nazwisko, nr uprawnień oraz data i podpis geodety uprawnionego, który opracował mapę	FIRMA HANDLOWO USŁUGOWA USŁUGI GEODEZYJNE Izabela Żyła 43-400 CIESZYN, ul. Kościuszki 29 tel. 691 940 207 REGON 241069002 NIP 548-116-99-78 GEODETA UPRAWNIONY uprawnienia nr 20189 Izabela Żyła Cieszyn, 04.05.2018r.

PKP S.A. Oddział Gospodarowania Nieruchomościami Rejonowy Ośrodek Dokumentacji Geodezyjnej i Kartograficznej w Katowicach
Poświadcza się zgodność niniejszego dokumentu z oryginałem przyjętym do rejonowego zasobu geodezyjnego i kartograficznego w dniu 06 LIP. 2018
i zaewidencjonowano pod nr R-pg 123/59
Katowice, dn. 06 LIP. 2018
Z UPOWAŻNIENIA PREZESA ... Regulacji Własności Gruntów Jacek Cebula

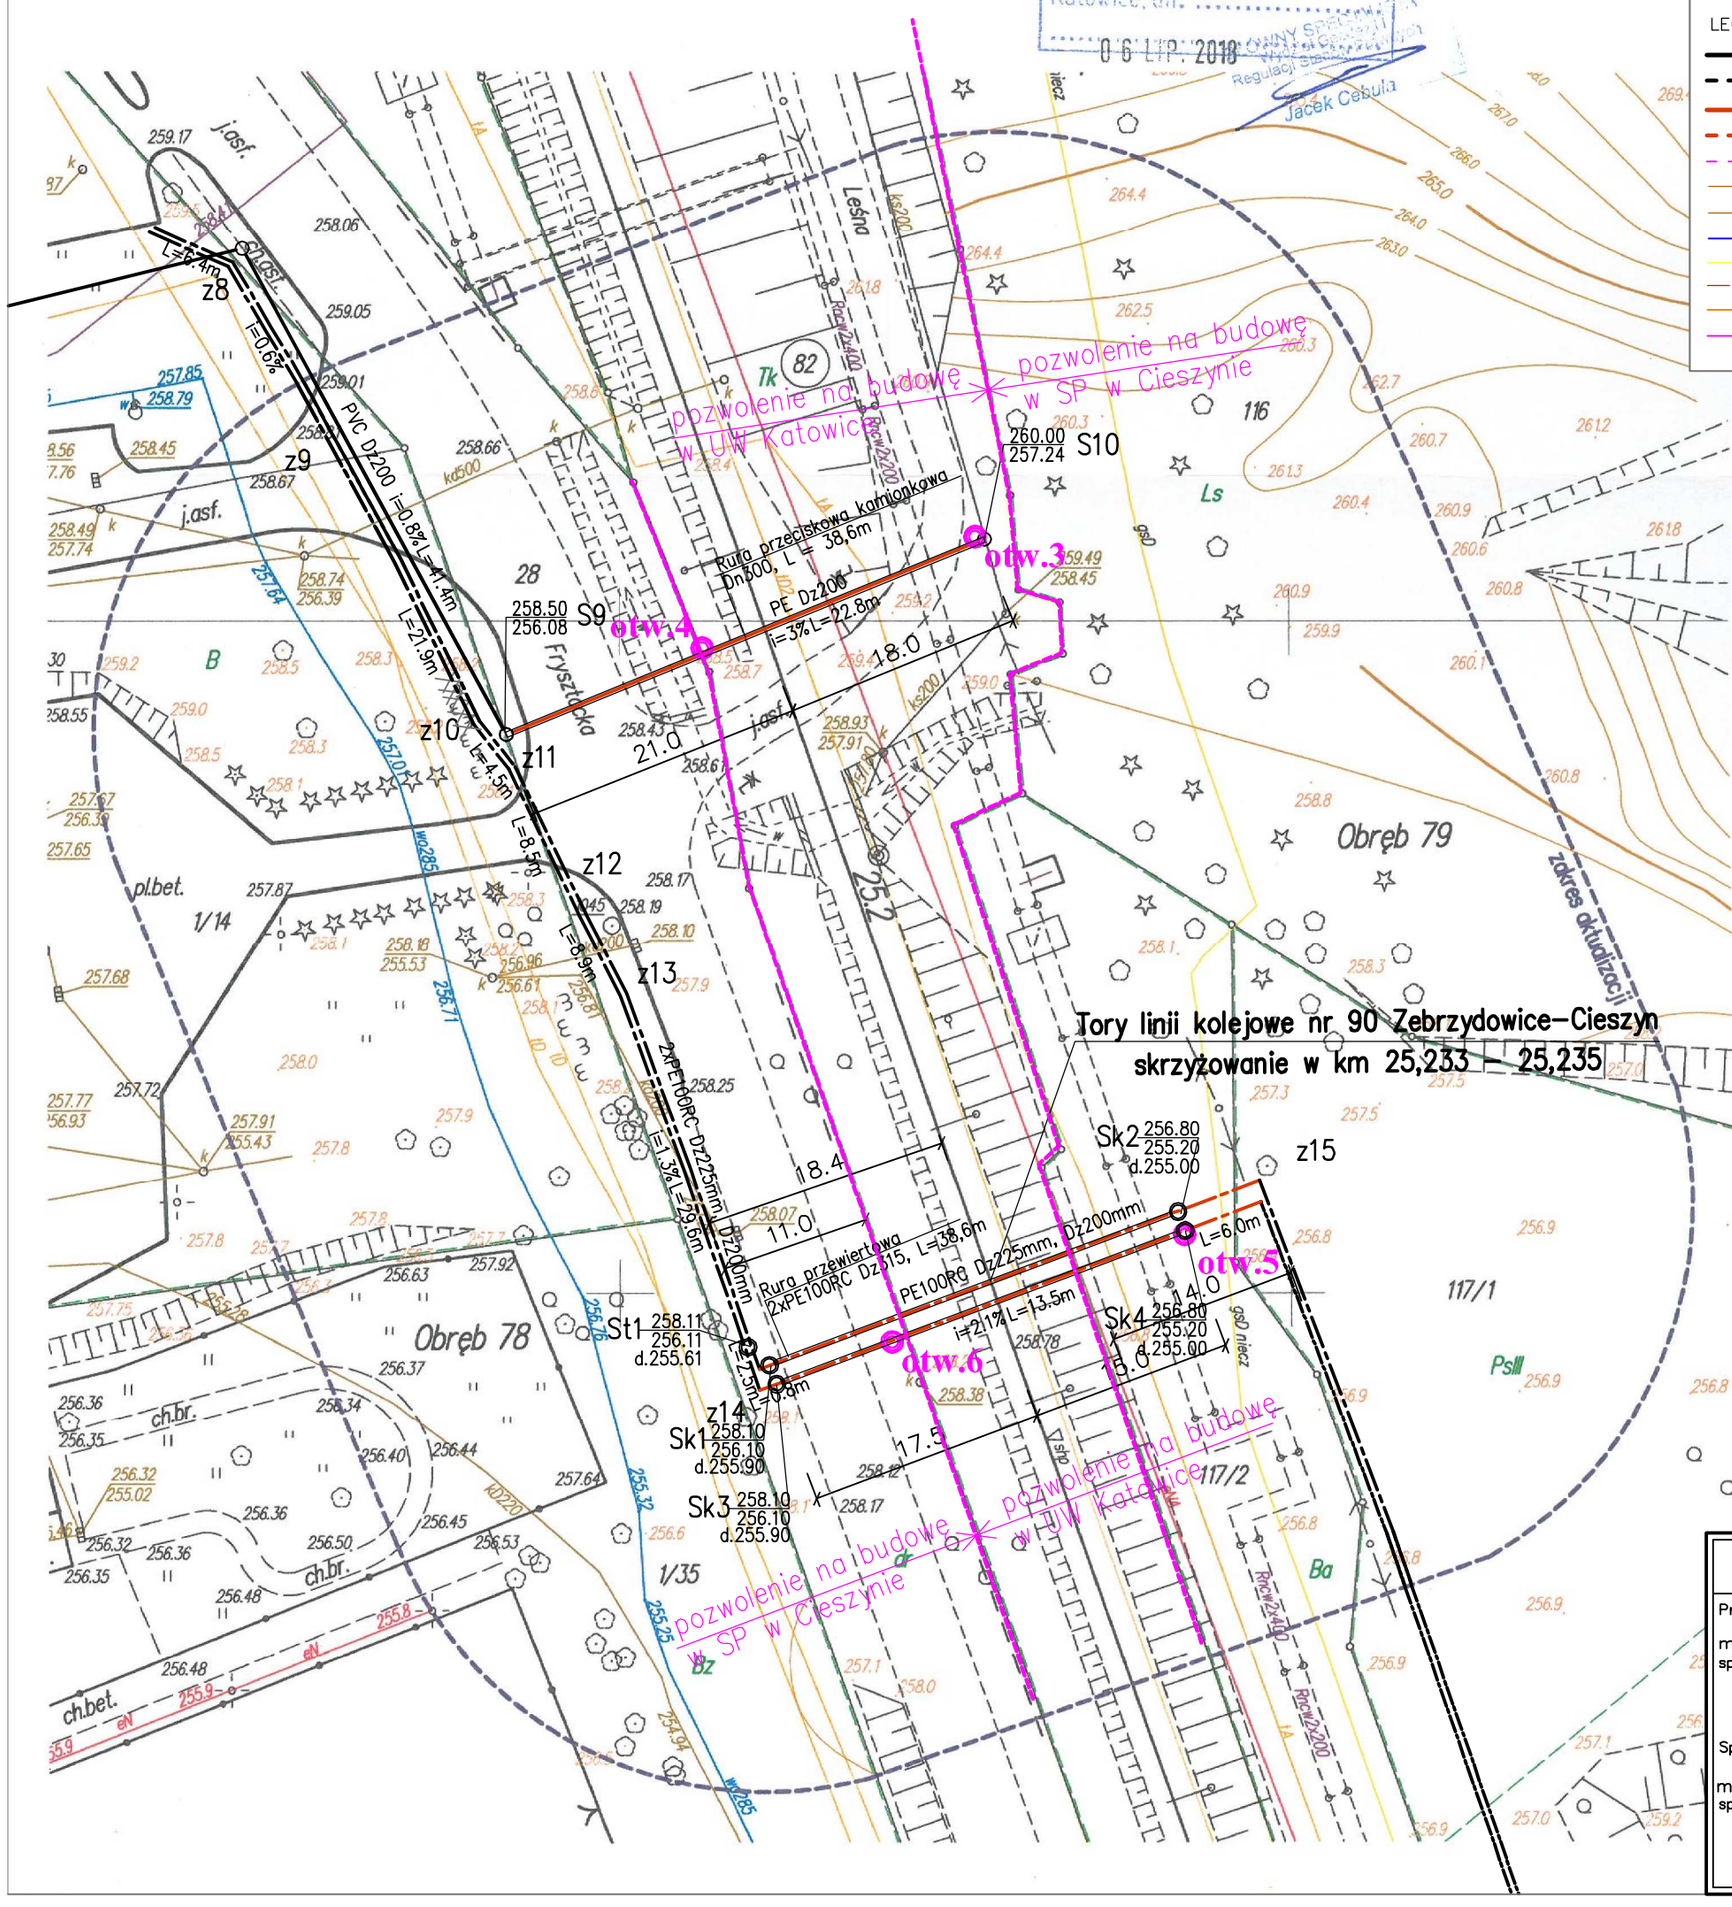

LEGENDA:

- proj. sieć kanalizacji sanitarnej – kanał grawitacyjny
- proj. sieć kanalizacji sanitarnej – rurociąg tłoczny
- proj. sieć kan. sanitarnej – kanał graw.wykonywany metodą przecisku
- proj. sieć kan. sanitarnej – rur.tłoczny wykonywany metodą przewiertu
- proj. sieć kanalizacji sanitarnej ciśnieniowa – wg oddz. opracowania
- kd – istn. kanalizacja deszczowa
- ks – istn. kanalizacja sanitarna
- w – istn. wodociąg
- g – istn. gazociąg
- eNN – istn. kabel elektroenergetyczny NN
- t – istn. kabel teletechniczny
- co – istn. sieć CO

Zestawienie długości na terenach PKP	
obręb, nr działki	Długość
79, 82	27,0 mb

HYDROEKO Jerzy Jarząb 43-400 Cieszyn, ul. Wiejska 51		
Projektował: mgr inż. J. Jarząb specjalność instalacyjna upr.nr 570/01	Inwestor: Zakład Gospodarki Komunalnej Sp.zoo. ul. Słowicza 59, 43–400 Cieszyn	
	Temat: Projekt budowlany budowy sieci kanalizacji sanitarnej w terenach kolejowych zamkniętych PKP i przechodzących pod torami linii nr 90 Zebrzydowice–Cieszyn	
Sprawdził: mgr inż. A. Jarząb specjalność instalacyjna upr.nr 359/01	Tytul rys.: **Projekt zagospodarowania terenu skrzyż.z torami w km25+233, km25+235**	
	Data: 06.2018	Skala: 1:500	Nr rys.: 2/3