Mapa sytuacyjno- wysokościowa do celów projektowych		
DER	676/2017	
Nr i nazwa linii kolejowej	Nr 90 Cieszyn - Zebrzydowice	
Szlak/ stacja		
Km	25.9	
Województwo	śląskie	
Powiat	cieszyński	
Jednostka ewidencyjna	Cieszyn 240301_1	
Obręb ewidencyjny	240301_1.0063	
Działka terenu zamkniętego	109	
Skala mapy	1 : 500	
Sekcja mapy układ 2000	6.119.26.23.3.2	
Układ wysokościowy	Kronsztadt 86	
Imię i nazwisko, nr uprawnień oraz data i podpis geodety uprawnionego, który opracował mapę	FIRMA HANDLOWO USŁUGOWA USŁUGI GEODEZYJNE Izabela Żyła 43-400 CIESZYN, ul. Kościuszki 29 tel. 691 940 207 REGON 241069002 NIP 548-116-99-78	GEODETA UPRAWNIONY uprawnienia nr 20189 Izabela Żyła Cieszyn, 04.05.2018r.

PKP S.A.
Oddział Gospodarowania Nieruchomościami
Kolejowy Ośrodek Dokumentacji Geodezyjnej i Kartograficznej w Katowicach
Poświadcza się zgodność niniejszego dokumentu z oryginałem przyjętym do kolejowego zasobu geodezyjnego i kartograficznego
06 LIP 2018
i zewidencjonowano pod nr P-pg 1239/59
Katowice, dn. 06 LIP 2018
GŁÓWNY SPECJALISTA
Jacek Cebula

LEGENDA:

- proj. sieć kanalizacji sanitarnej – kanał grawitacyjny
- proj. sieć kanalizacji sanitarnej – rurociąg tłoczny
- proj. sieć kan. sanitarnej – kanał graw.wykonywany metodą przecisku
- proj. sieć kan. sanitarnej – rur.tłoczny wykonywany metodą przewiertu
- proj. sieć kanalizacji sanitarnej ciśnieniowa – wg oddz. opracowania
- kd — istn. kanalizacja deszczowa
- ks — istn. kanalizacja sanitarna
- w — istn. wodociąg
- g — istn. gazociąg
- eNN — istn. kabel elektroenergetyczny NN
- t — istn. kabel teletechniczny
- co — istn. sieć CO

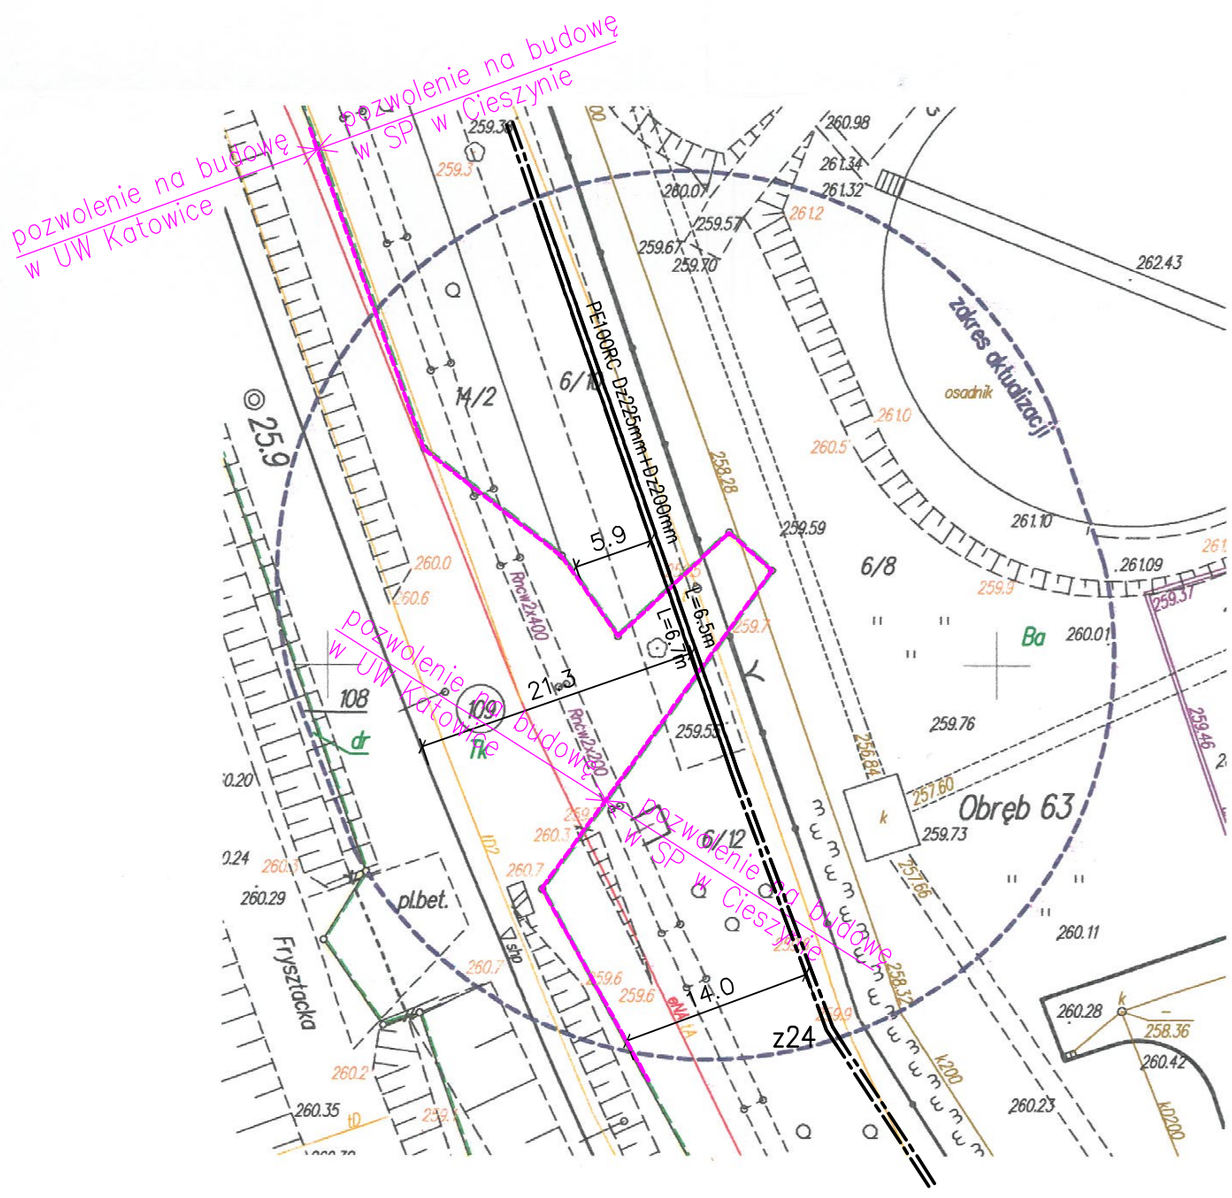

Zestawienie długości na terenach PKP	
obręb, nr działki	Długość
63, 109	13,20 mb

HYDROEKO Jerzy Jarząb	43-400 Cieszyn, ul. Wiejska 51	
Projektował: mgr inż. J. Jarząb specjalność instalacyjna upr.nr 570/01	Inwestor: Zakład Gospodarki Komunalnej Sp.zoo. ul. Słowicza 59, 43–400 Cieszyn	
	Temat: Projekt budowlany budowy sieci kanalizacji sanitarnej w terenach kolejowych zamkniętych PKP i przechodzących pod torami linii nr 90 Zebrzydowice–Cieszyn	
Sprawdził: mgr inż. A. Jarząb specjalność instalacyjna upr.nr 359/01	Tytuł rys.: **Projekt zagospodarowania terenu**	
	Data: 06.2018	Skala: 1:500	Nr rys.: 2/4