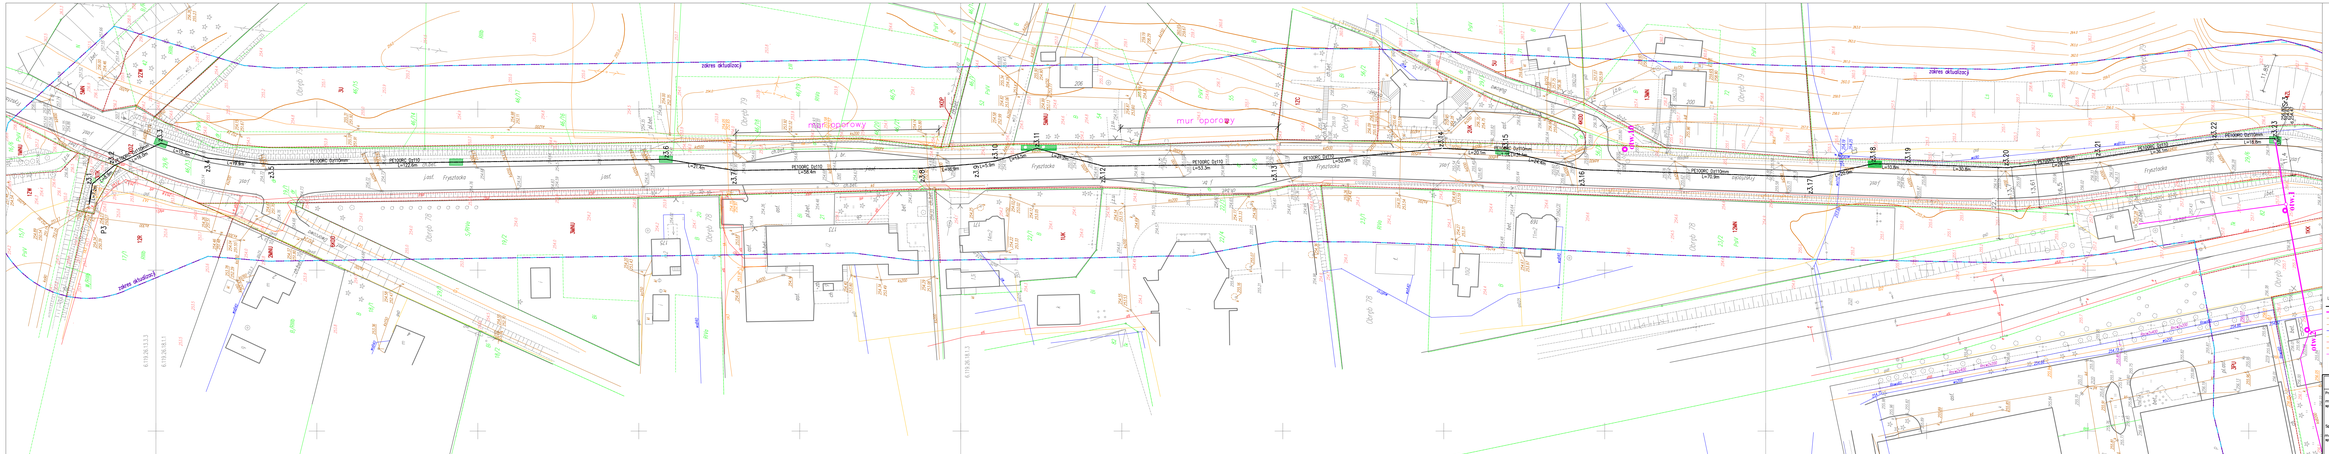

Projekt zagospodarowania terenu został wykonany na kopii mapy do celów projektowych przekazanej mailowo dnia 28.03.2018r. pod numerem sprawy 356/08.
Potwierdzam zgodność z oryginałem.

LEGENDA:

- proj. sieć kanalizacji sanitarnej – rurociąg tłoczny
- proj. sieć kanalizacji sanitarnej – kan. grawitacyjny – wg odds. oprac.
- istn. kanalizacja deszczowa
- istn. kanalizacja sanitarna
- istn. wodociąg
- istn. gazociąg
- istn. kabel elektroenergetyczny NN
- istn. kabel telefoniczny
- istn. sieć CO
- komory prawidłowe/przeciążkowe

HYDROEKO Jerzy Jarząb 43-400 Cieszyn, ul. Wiejska 51

Projektował: mgr inż. J. Jarząb uprawnienia budowlane upr. 856/88	Inwestor: ZGK%SG Gospodarki Komunalnej Sp.zoo. ul. Słowiczej 59, 43-400 Cieszyn	
Sprawdził: mgr inż. A. Jarząb uprawnienia budowlane upr. 268/01	Temat: Projekt budowlany budowy rurociągu ciśnieniowego z modernizowanej pompowni ścieków przy ulicy Fryztackiej w Cieszynie Etap 1	
	Tytuł rysunku: **Projekt zagospodarowania terenu**	
	Data: 06.2018	Skala: 1:500 — Nr rys.: 2