Przekrój A–A

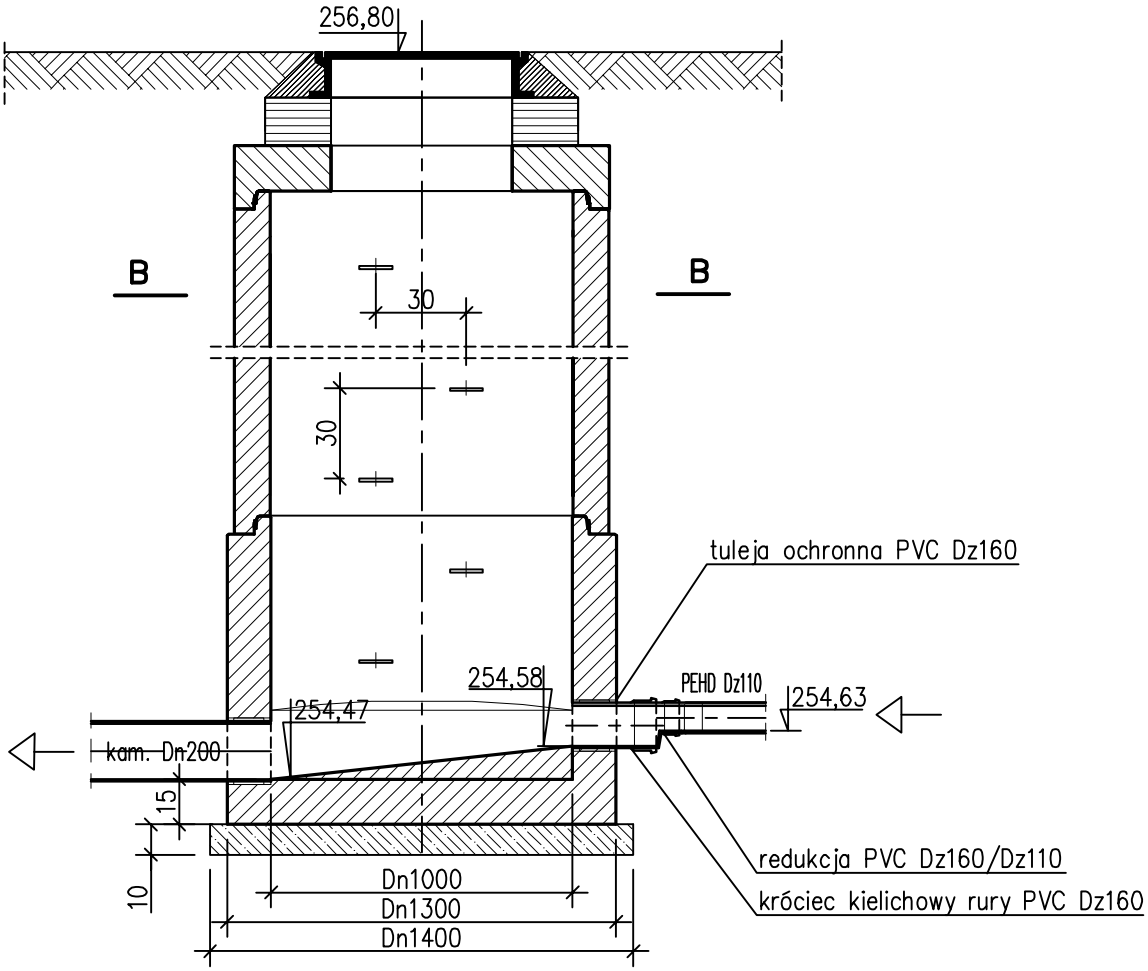

Przekrój B–B

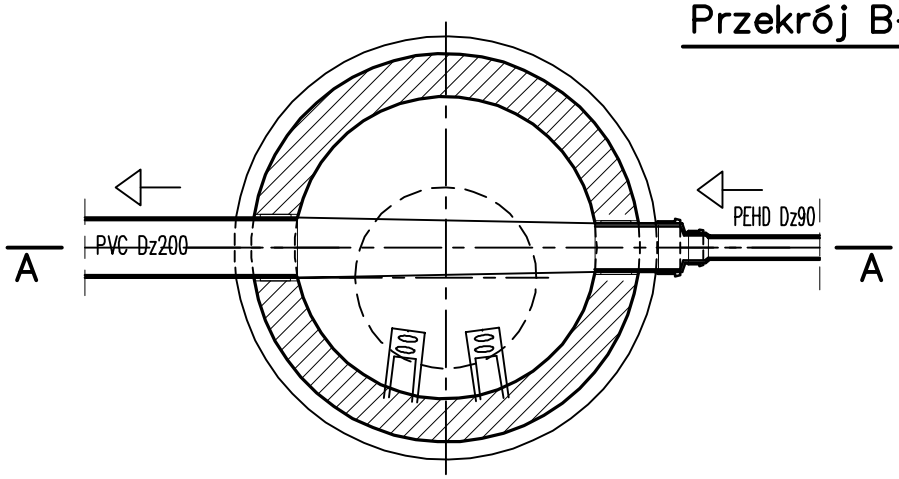

Uwaga:

1. Studzienka ujęta została do wykonania w etapie I

HYDROEKO Jerzy Jarząb 43-400 Cieszyn, ul. Wiejska 51			
Projektował: mgr inż. J. Jarząb specjalność instalacyjna upr.nr 570/01 Sprawdził: mgr inż. A. Jarząb specjalność instalacyjna upr.nr 359/01	Inwestor: Zakład Gospodarki Komunalnej Sp.zoo. ul. Słowicza 59, 43–400 Cieszyn		
	Temat: Projekt budowlany budowy/przebudowy sieci kanalizacji sanitarnej w rejonie ulic: Frysztackiej w Cieszynie ETAP II		
	Tytuł rys.: **Szczegół włączenia rurociągu tłocznego do studzienki rozprężnej Sr3**		
	Data: 06.2018	Skala: 1:25	Nr rys.: 4