



2018-87611  
OS-DL.404.435.2018.3 (ASł)

Świerklany, 2018-06-08

HYDROEKO JERZY JARZĄB  
UL. WIEJSKA 51  
43-400 CIESZYN

Dotyczy: uzgodnienia trasy projektowanej sieci kanalizacji sanitarnej przy ul. Frysztańskiej i Chemików w Cieszynie.

W odpowiedzi na Państwa pismo (brak sygnatury) z dnia 23.05.2018 r. w sprawie jw. informujemy, że w przedstawionym zakresie opracowania Operator Gazociągów Przesyłowych GAZ – SYSTEM S.A. Oddział w Świerklanach eksploatuje gazociąg wysokiego ciśnienia w/c DN 500 PN 6,3 MPa rel. Cieszyn – Skoczów.

Przeznaczoną do uzgodnienia trasę projektowanej kanalizacji sanitarnej przy ul. Frysztańskiej i Chemików w Cieszynie względem sieci gazowej w/c opiniujemy pozytywnie.

Prace w miejscu skrzyżowania gazociągu w/c z rzeczoną inwestycją należy prowadzić pod płatnym nadzorem służb eksploatacyjnych Operatora Gazociągów Przesyłowych GAZ-SYSTEM S.A. Oddział w Świerklanach - Terenowa Jednostka Eksploatacji Bielsko Białą (mistrz p. Paweł Kozioł tel. 032/4392932 lub 885 883 494).

W terminie 7 dni przed przystąpieniem do robót w strefie kontrolowanej naszego gazociągu należy wystąpić o otwarcie zlecenia na nadzór branżowy dla OGP GAZ-SYSTEM S.A. Oddział w Świerklanach podając znak naszego pisma oraz nazwisko i imię kierownika budowy i inspektora nadzoru oraz ich dane kontaktowe (telefon, adres e-mail), a także warunki płatności. Przed rozpoczęciem robót dokonać odkrywki istniejącego gazociągu celem określenia dokładnego jego posadowienia oraz bezwzględnie sprawdzić stan jego zabezpieczenia.

Wykopy w pobliżu naszych urządzeń prowadzić ręcznie a zagęszczanie gruntu w pobliżu prowadzić bez zastosowania ciężkiego sprzętu wibracyjnego. W pasie eksploatacyjnym gazociągu (po 3 m na stronę od osi gazociągu) nie może być prowadzona żadna działalność mogąca zagrozić trwałości przedmiotowego gazociągu tj. zabrania się: urządzić składów na materiały budowlane, gromadzić urobku z prac ziemnych.

Przy niwelacji terenu dotychczasowe rzędne posadowienia gazociągu pozostawić bez zmian. W przypadku odkrycia naszego gazociągu lub innego urządzenia technologicznego należy

Dokument w postaci elektronicznej opatrzony został bezpiecznym podpisem elektronicznym weryfikowanym za pomocą ważnego kwalifikowanego certyfikatu

**Operator Gazociągów Przesyłowych**  
**GAZ-SYSTEM S.A.**  
**Oddział w Świerklanach**  
ul. Wodzisławska 54, 44-266 Świerklany  
tel. 32 439 25 00; faks 32 439 25 60

**Adres Siedziby**  
ul. Mszczonowska 4  
02-337 Warszawa  
tel. 22 220 18 00; faks 22 220 16 06

**Zarząd Spółki**  
Prezes Zarządu: Tomasz Stępień  
Wiceprezes Zarządu: Artur Zawartko

**Kapitał Zakładowy:** 3 771 990 842 PLN **Kapitał Wpłacony:** 3 771 990 842 PLN **Konto:** mBank S.A. Nr 21 1140 1977 0000 5803 0100 7001 **Numer KRS:** 0000264771, Sąd Rejonowy dla m.st. Warszawy, XII Wydział Gospodarczy Krajowego Rejestru Sądowego **NIP:** 527-243-20-41 **REGON:** 015716698-00079 **www.gaz-system.pl**

bezwzględnie sprawdzić stan jego zabezpieczenia w obecności pracownika naszego Oddziału. Z uwagi na to, że przedstawiciel Oddziału nie jest osobą upoważnioną do wpisu do dziennika budowy, jego opinię w sprawie ewentualnych napraw lub zabezpieczeń należy przedłożyć inspektorowi nadzoru przedmiotowego zadania. Powyższe fakty kierownik budowy powinien odnotować i potwierdzić w dzienniku budowy.

Uzgodnienie ważne jest na okres trzech lat, licząc od daty wystawienia niniejszego pisma.


W dalszej korespondencji prosimy powołać się na znak naszego pisma.

Załączniki:

-mapa zasadnicza

Główny Inżynier

Janusz Pietruszewski

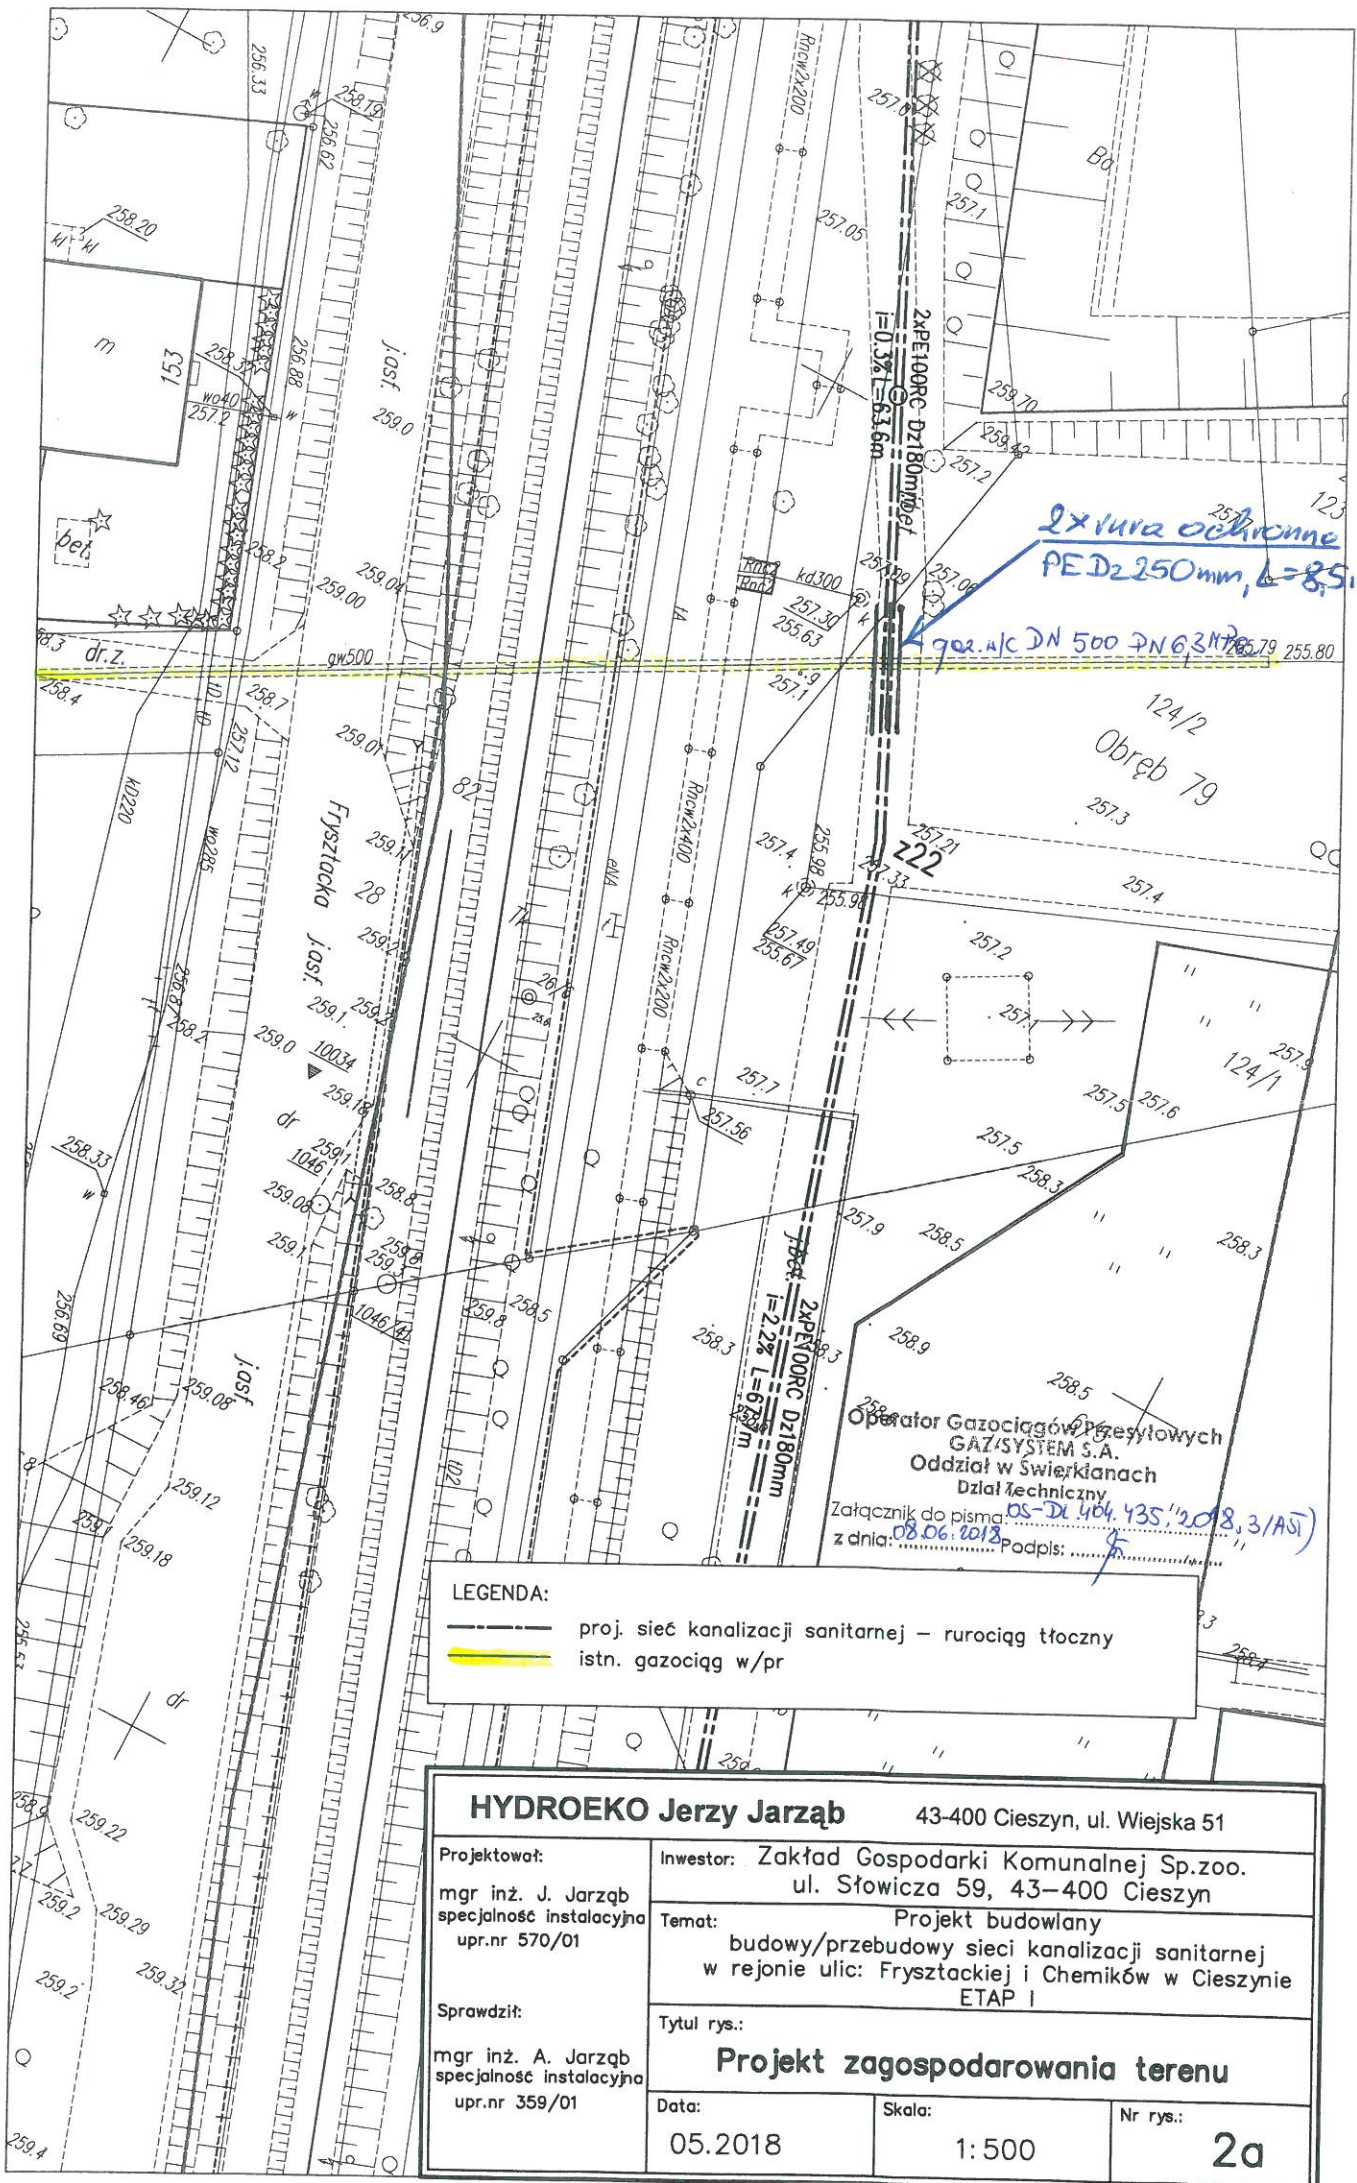

2x lina ochronna  
PE D2250mm, L=85m

900.01C DN 500 PN6,3MPa

Operator Gazociągów Przewodowych  
GAZSYSTEM S.A.  
Oddział w Świerkianach  
Dział Techniczny  
Załącznik do pisma OS-DL 404.435/2018/3/ASJ  
z dnia: 08.06.2018  
Podpis: [Signature]

**LEGENDA:**  
 --- proj. sieć kanalizacji sanitarnej – rurociąg tłoczny  
 --- istn. gazociąg w/pr

<b>HYDROEKO Jerzy Jarząb</b>		43-400 Cieszyn, ul. Wiejska 51	
Projektował: mgr inż. J. Jarząb specjalność instalacyjna upr.nr 570/01	Inwestor: Zakład Gospodarki Komunalnej Sp.zoo. ul. Słowicza 59, 43-400 Cieszyn		
Sprawił: mgr inż. A. Jarząb specjalność instalacyjna upr.nr 359/01	Temat: Projekt budowlany budowy/przebudowy sieci kanalizacji sanitarnej w rejonie ulic: Fryształckiej i Chemików w Cieszynie ETAP I		
Tytuł rys.:		<b>Projekt zagospodarowania terenu</b>	
Data: 05.2018	Skala: 1:500	Nr rys.:	
		<b>2a</b>	