

DZ.4401.1.15.2018

**Zakład Gospodarki Komunalnej  
w Cieszynie Sp z o.o.**

**Pełnomocnik:**

**HYDROEKO, Jerzy Jarzab  
ul. Wiejska 51, 43-400 Cieszyn**

Działając na podstawie art. 8 Ustawy z dnia 21 marca 1985 roku o drogach publicznych, (t.j. Dz. U. z 2017 r. poz. 2222 z późn. zm.), po rozpatrzeniu wniosku z dnia 18 stycznia 2018r., Miejski Zarząd Dróg, zezwala na wejście w teren działki nr 6/10 w obrębie 63, własności Gminy Cieszyn w rejonie ulicy Frysztackiej, w celu budowy sieci kanalizacji sanitarnej grawitacyjno – ciśnieniowej, zgodnie z trasą przedstawioną na załączonym projekcie zagospodarowania terenu;

z zachowaniem niżej wymienionych warunków:

1. Roboty ziemne związane z przedmiotowym zadaniem prowadzone na terenie działki nr 6/10 obr. 63), dopuszcza się realizować za pomocą metod odkrywkowych.
2. Po zakończeniu robót ziemnych i ułożeniu sieci kanalizacji sanitarnej naruszony teren działki nr 6/10 obr. 63 należy odtworzyć do stanu istniejącego i zgłosić do odbioru końcowego przez Miejski Zarząd Dróg z siedzibą w Cieszynie przy ul. Liburnia 4.
3. Projektowana lokalizacja przyłącza kanalizacji sanitarnej powinna zostać uzgodniona z gestorami podziemnych sieci uzbrojenia terenu. Nie stwierdzono kolizji z miejskimi sieciami kanalizacji deszczowej.

Przed przystąpieniem do robót budowlanych inwestor jest zobowiązany do zawarcia umowy cywilno – prawnej, dotyczącej prowadzenia robót budowlanych na terenie działki własności Gminy Cieszyn oraz na umieszczenie w niej obiektu lub urządzenia.

Inwestor w terminie do 30 dni od ostatniego dnia zajęcia pasa drogowego jest zobowiązany w drodze protokołu przekazać pas drogowy do użytkowania służbom drogowym, załączając operat powykonawczy na podkładzie mapy zasadniczej, z naniesioną przez uprawnionego geodetę lokalizacją urządzeń obcych.

*Załącznik:*

- projekt zagospodarowania terenu z zaznaczoną trasą projektowanej sieci kanalizacji sanitarnej.

*Otrzymują:*


1. Adresat.
2. MZD DZ a/a.

**DYREKTOR**

*Wiesław Sosin*

MIEJSKI ZARZĄD DRÓG  
W CIESZYNIE  
ul. Liburnia 4 - Tel. 85-82-890  
43-400 CIESZYN

Załącznik do decyzji / pisma  
nr P2.4401.1.15.2018  
z dnia 28 lutego 2018 r.

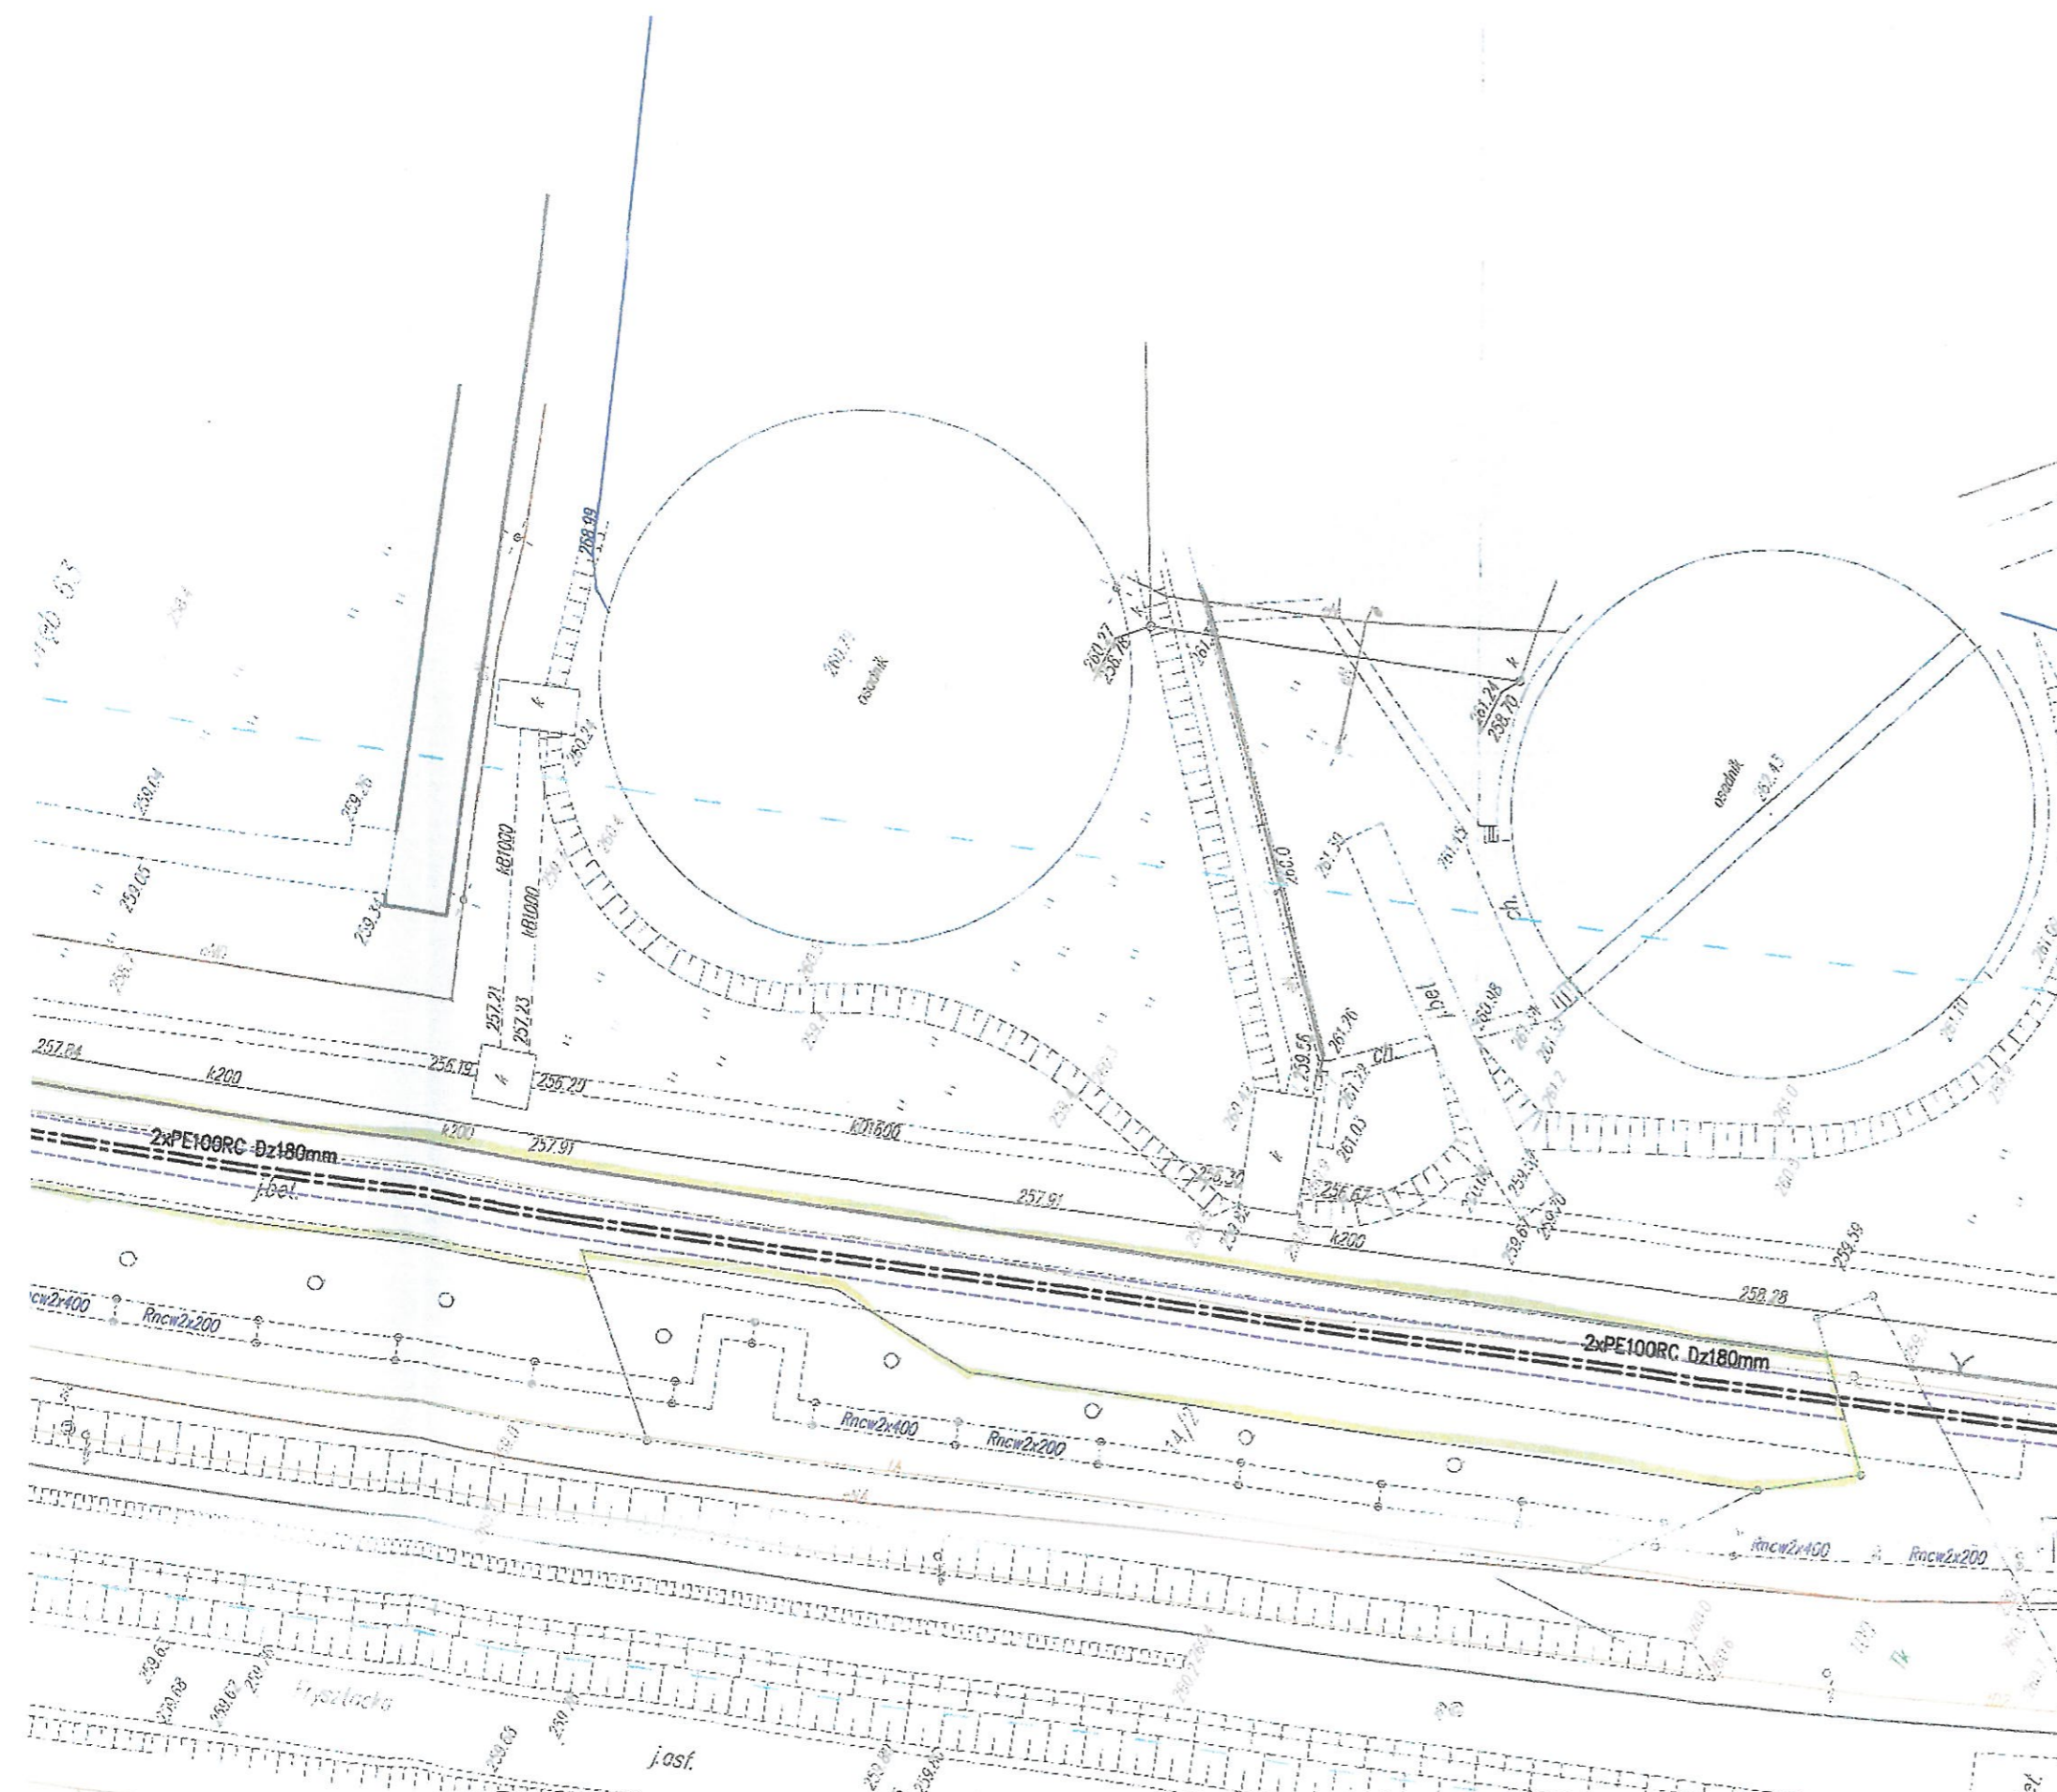

- LEGENDA:**
- proj. sieć kanalizacji sanitarnej – kanał grawitacyjny
  - proj. sieć kanalizacji sanitarnej – rurociąg tłoczny
  - proj. sieć kan. sanitarnej – kanał graw.wykonywany metodą przecisku
  - proj. sieć kan. sanitarnej – rur.tłoczny wykonywany metodą przewiertu
  - proj. sieć kanalizacji sanitarnej ciśnieniowa – wg oddz. opracowania
  - istn. kanalizacja deszczowa
  - istn. kanalizacja sanitarna
  - istn. wodociąg
  - istn. gazociąg
  - istn. kabel elektroenergetyczny NN
  - istn. kabel teletechniczny
  - istn. sieć CO

<b>HYDROEKO Jerzy Jarzab</b> 43-400 Cieszyn, ul. Wiejska 51		
Projektował: mgr inż. J. Jarzab specjalność instalacyjna upr.nr 570/01	Inwestor: Zakład Gospodarki Komunalnej Sp.zoo. ul. Słowicza 59, 43-400 Cieszyn	Temat: Projekt budowlany budowy/przebudowy sieci kanalizacji sanitarnej w rejonie ulic: Frysztańskiej i Chemików w Cieszynie ETAP I
Sprawdził: mgr inż. A. Jarzab specjalność instalacyjna upr.nr 359/01	Tytuł rys.: <b>Projekt zagospodarowania terenu – cz.2</b>	
Data: 12.2017	Skala: 1:500	Nr rys.: 2/2

