

**UCHWAŁA
RADY MIEJSKIEJ CIESZYNA**

z dnia 27 lutego 2019 r.

w sprawie przystąpienia do sporządzenia miejscowego planu zagospodarowania przestrzennego dla obszaru śródmieścia Cieszyna


Na podstawie art. 18 ust. 2 pkt 15 ustawy z dnia 8 marca 1990 roku o samorządzie gminnym (tekst jednolity: Dz.U. z 2018 r. poz. 994 z późn.zm.) i art. 14 ust.1 i ust. 2 z dnia 27 marca 2003 roku o planowaniu i zagospodarowaniu przestrzennym (tekst jednolity: Dz. U. z 2018 r. poz. 1945 z późn.zm.).

**Rada Miejska
postanawia**

§ 1. Przystąpić do sporządzenia miejscowego planu zagospodarowania przestrzennego dla obszaru śródmieścia Cieszyna obejmującego obszar, którego granice stanowią: ul. Zamkowa, al. Łyska do ul. Schodowej, ul. Schodowa do ul. Przykopa, fragment ul. Przykopa do skrzyżowania z ul. 3-go Maja, fragment ul. 3-go Maja do łącznika z ul. K. Miarki, fragment ul. K. Miarki do ronda z ul. Ogrodową, ul. Ogrodowa, fragment ul. Błogockiej do skrzyżowania z ul. Górną, fragment ul. Górnej do skrzyżowania z ul. Solną, ul. Solna, fragment ul. Bielskiej do skrzyżowania z ul. B. Chrobrego, fragment ul. B. Chrobrego do skrzyżowania z ul. Dworkową, fragment ul. Dworkowej do południowej granicy działek nr 83 i 82 w obr. nr 40, Rondo 500 lat Reformacji, fragment ul. Kolejowej od Ronda 500 lat Reformacji do ronda z ul. Korfantego, fragment ul. Korfantego do zachodniej granicy działki nr 22/1 w obr. nr 34, północną granicą działki nr 22/1 w obr. 34 i granicami działek: 25 i 23 w obr. nr 34, przecięcie ul. Bobreckiej do granic z działkami nr 55 i 54 w obr. nr 33, granicami działek wzdłuż ul. Hajduka, granicami działek wzdłuż ul. Czarny Chodnik do przecięcia z ul. Zamkową, zgodnie z oznaczeniem na załączniku graficznym do uchwały.

§ 2. Wykonanie uchwały powierzyć Burmistrzowi Miasta Cieszyna.

§ 3. Uchwała wchodzi w życie z dniem podjęcia.

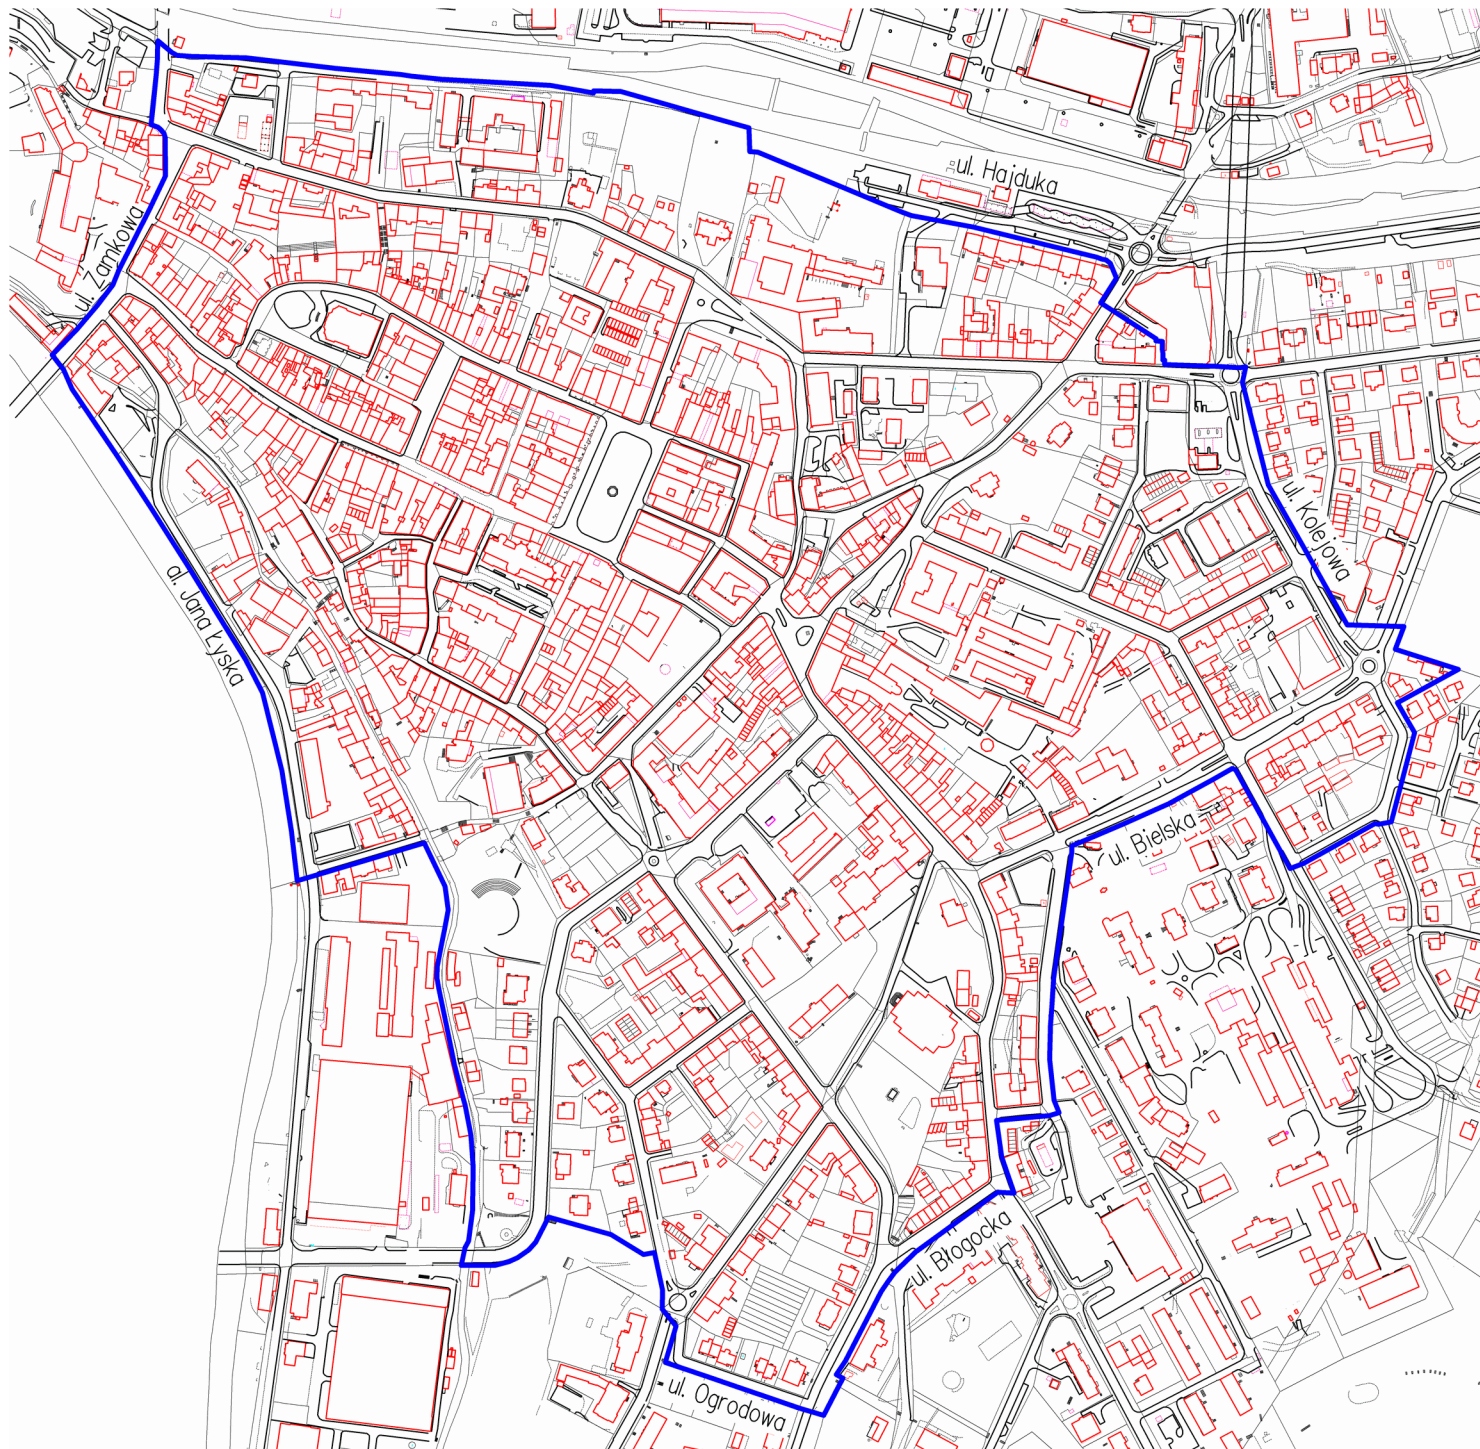

Załącznik do Uchwały
Rady Miejskiej Cieszyna
Nr z dnia ...2019 r.