


## PRZEKRÓJ G-G

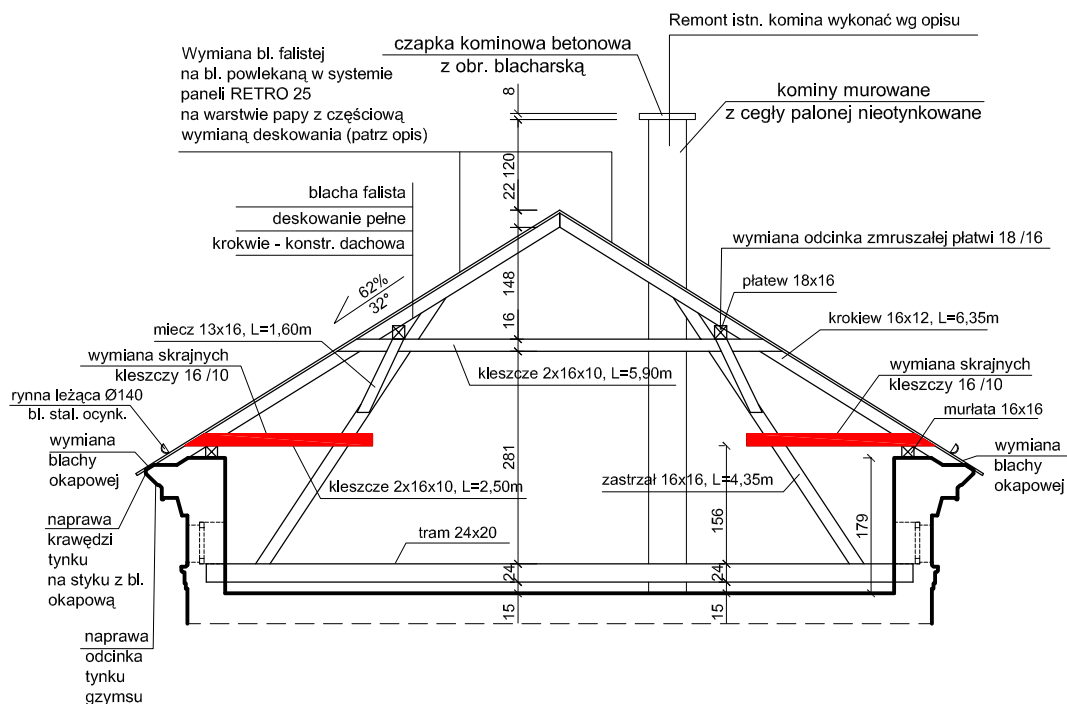

**UWAGA:** wymiary wymienianych elementów należy zmierzyć kontrolnie z natury

|   |   |                                    |
|---|---|------------------------------------|
| <b>FIRMA PROJEKTOWA M.W. NIEMIEC</b><br>NADZORY BUDOWLANO - INWESTYCYJNE, KONSULTACJE TECHNICZNE<br>43-400 CIESZYN, UL. POLNA 2/28, SZEROKA 3 - biuro, TEL./FAX 501 135 144, 33 444 72 76 |   |                                    |
| Temat:  | PROJEKT BUDOWLANY REMONTU DACHU I WIĘŻBY BUDYNKU SP-5 |                                    |
| Treść:  | <b>PRZEKRÓJ G - G</b>                                 |                                    |
| Adres budynku:  | CIESZYN, UL. WOJSKA POLSKIEGO 1                       |                                    |
| Opracował:  | inż. Marcin Niemiec                                   | SKALA: 1:100                       |
| Autor opracowania:  | inż. Władysław Niemiec<br>UPR. 279/75/KT              | NR RYS. <b>11</b><br>LISTOPAD 2019 |