



Szczegół uzupełnienia obróbek blacharskich kominów:

1. Czapki kominowe:

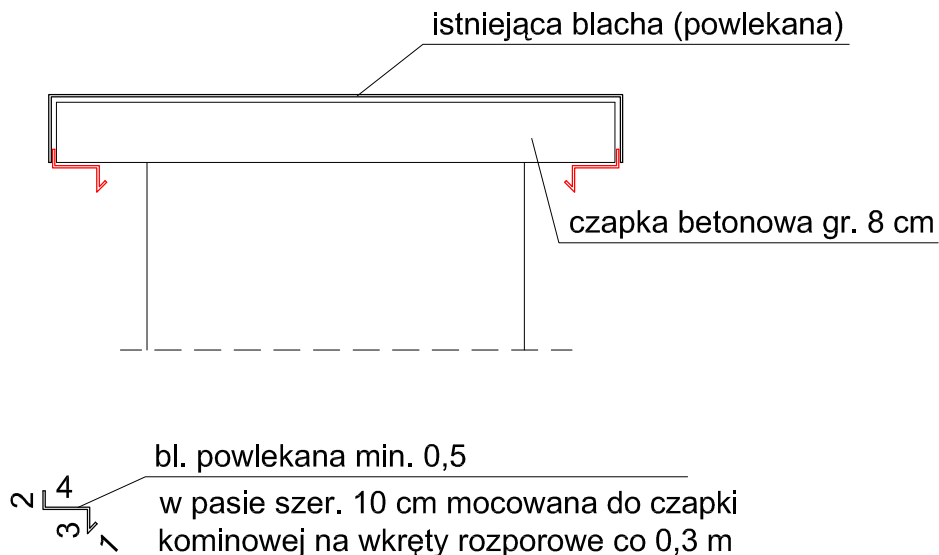

2. Szczegół obróbek blacharskich kominów:

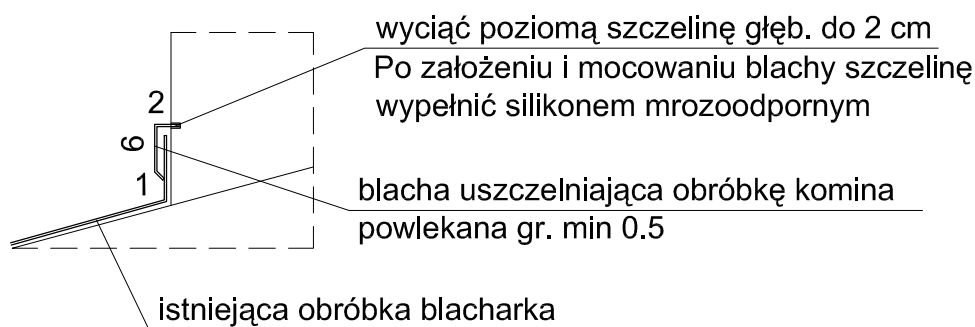

UWAGA:

wymiary wymienianych, uzupełnianych elementów należy zmierzyć kontrolnie z natury

FIRMA PROJEKTOWA M.W. NIEMIEC NADZORY BUDOWLANO - INWESTYCYJNE, KONSULTACJE TECHNICZNE 43-400 CIESZYN, UL. POLNA 2/28, SZEROKA 3 - biuro, TEL./FAX 501 135 144, 33 444 72 76		
Temat:	PROJEKT BUDOWLANY REMONTU DACHU I WIĘŻBY BUDYNKU SP-5	
Treść:	Szczegóły uzupełnienia obróbek blacharskich kominów	
Adres budynku:	CIESZYN, UL. WOJSKA POLSKIEGO 1	
Opracował:	inż. Marcin Niemiec	SKALA: 1:10
Autor opracowania:	inż. Władysław Niemiec UPR. 279/75/KT	NR RYS. 14 LISTOPAD 2019