


## PRZEKRÓJ D-D

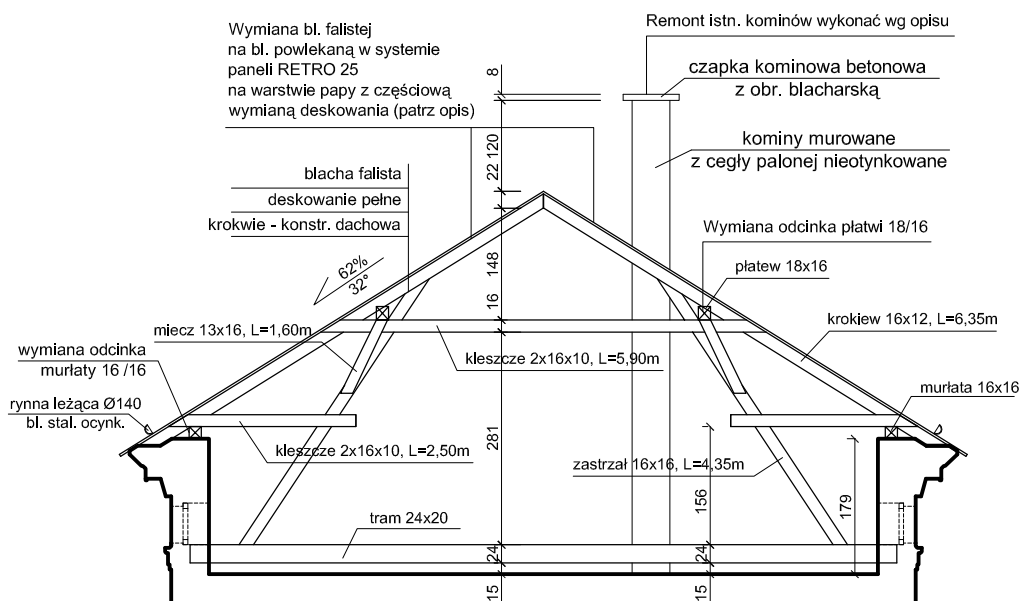

**UWAGA:** wymiary wymienianych elementów należy zmierzyć kontrolnie z natury

<b>FIRMA PROJEKTOWA M.W. NIEMIEC</b> NADZORY BUDOWLANO - INWESTYCYJNE, KONSULTACJE TECHNICZNE 43-400 CIESZYN, UL. POLNA 2/28, SZEROKA 3 - biuro, TEL./FAX 501 135 144, 33 444 72 76		
Temat:	PROJEKT BUDOWLANY REMONTU DACHU I WIĘŻBY BUDYNKU SP-5	
Treść:	<b>PRZEKRÓJ D - D</b>	
Adres budynku:	CIESZYN, UL. WOJSKA POLSKIEGO 1	
Opracował:	inż. Marcin Niemiec	SKALA: 1:100
Autor opracowania:	inż. Władysław Niemiec	NR
	UPR. 279/75/KT	<b>8</b>
		RYS.
		LISTOPAD 2019