

Kopia mapy zasadniczej


Układy współrzędnych: płaskich prostokątnych PL-2000, wysokościowy PL-KRON86-NH

skala 1 : 500

województwo : śląskie

powiat : cieszyński

jednostka ewidencyjna : Cieszyn

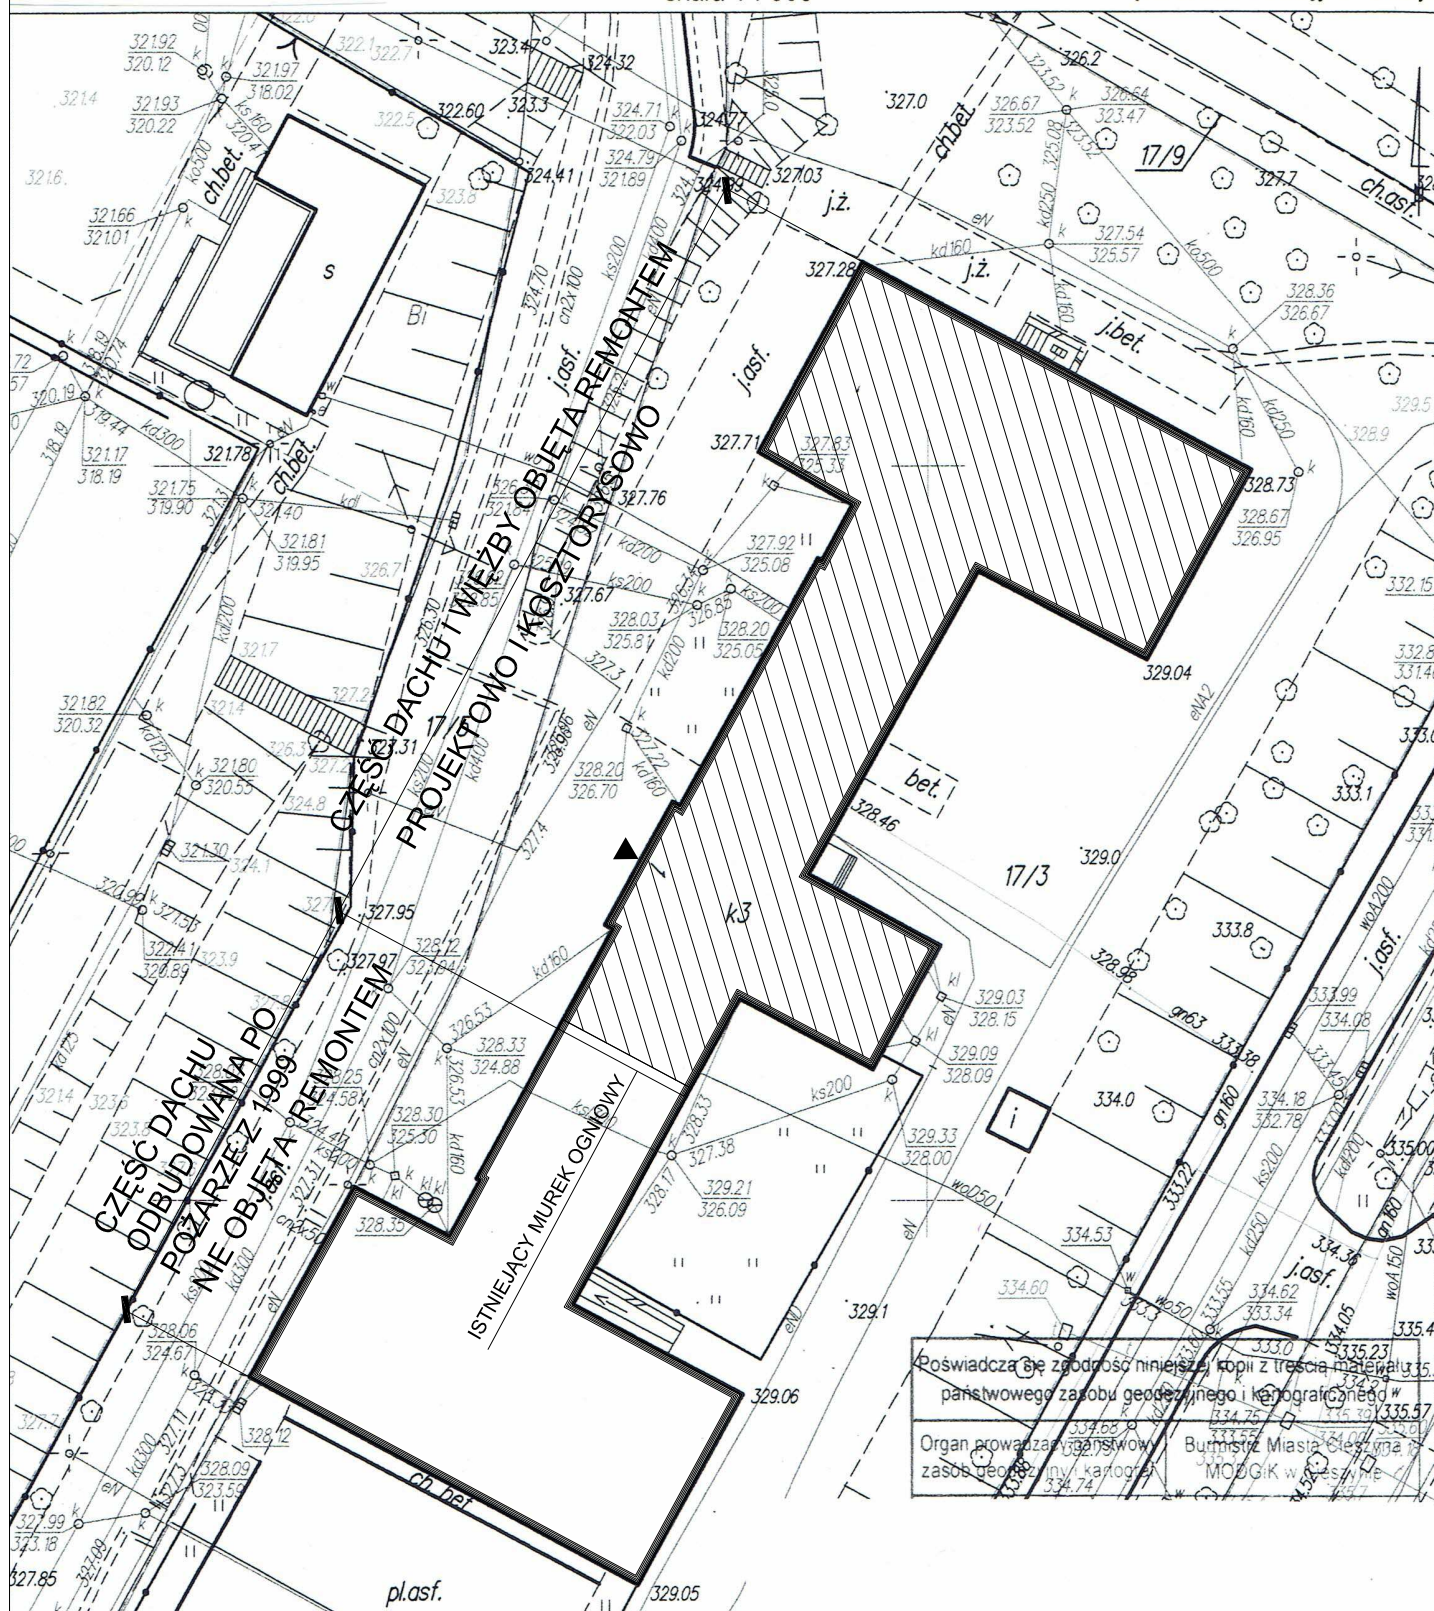

FIRMA PROJEKTOWA M.W. NIEMIEC

NADZORY BUDOWLANO - INWESTYCYJNE, KONSULTACJE TECHNICZNE
43-400 CIESZYN, UL. POLNA 2/28, SZEROKA 3 - biuro, TEL./FAX 501 135 144, 33 444 72 76

Temat: PROJEKT BUDOWLANY REMONTU
DACHU I WIEŻBY BUDYNKU SP-5

Treść: **SYTUACJA**

Adres budynku: CIESZYN, UL. WOJSKA POLSKIEGO 1

Opracował: inż. Marcin Niemiec

SKALA: 1:500

Autor opracowania: inż. Władysław Niemiec
UPR. 279/75/KT

NR RYS. **1**
LISTOPAD 2019