


PRZEKRÓJ F - F

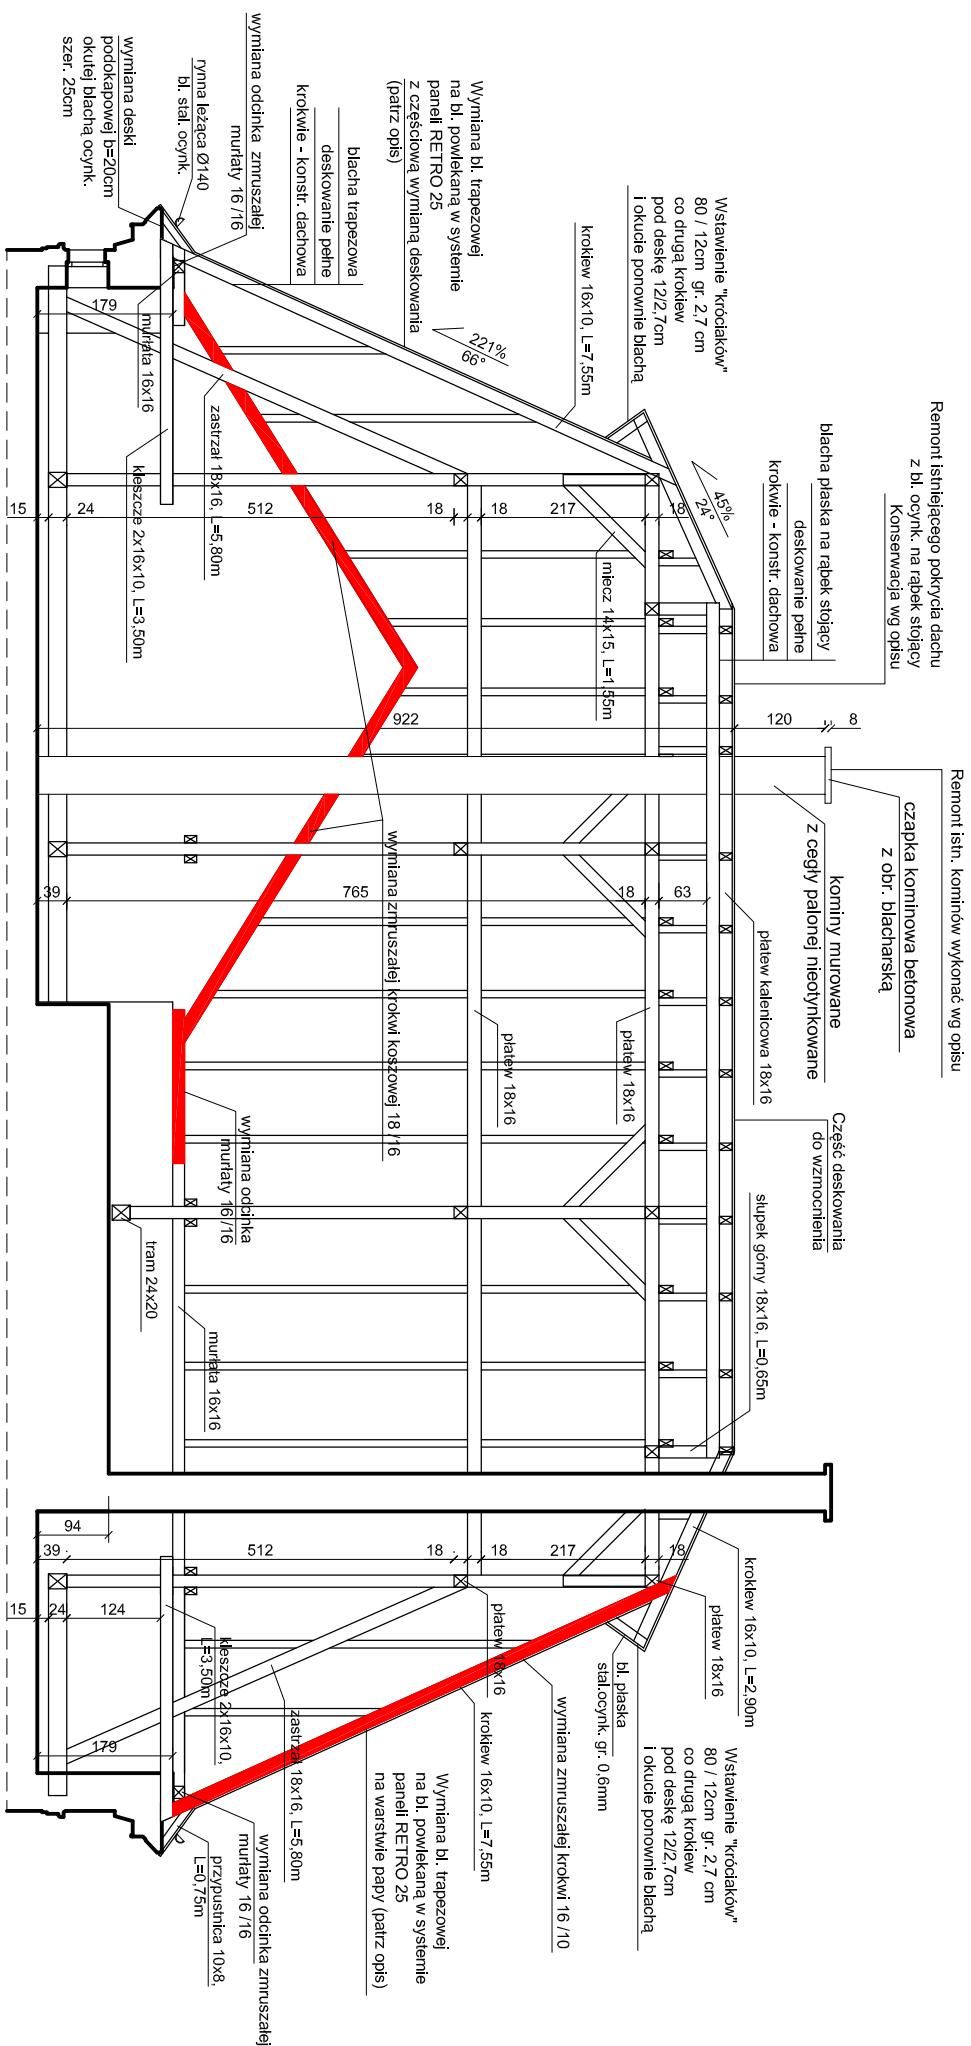

UWAGA: wymiary wymienianych elementów należy zmierzyć kontrolnie z natury

FIRMA PROJEKTOWA M.W. NIEMIEC NADZORY BUDOWLANO - INWESTYCYJNE, KONSULTACJE TECHNICZNE 43-400 CIESZYN, UL. POLNA 228, SZEKOJA 3 - biuro, TEL./FAX 501 135 144, 33 444 72 76	
Temat:	PROJEKT BUDOWLANY REMONTU DACHU I WIEŻBY BUDYNKU SP-5
Treść:	PRZEKRÓJ F - F
Adres budynku: CIESZYN, UL. WOJSKA POLSKIEGO 1	
Opracował:	Inż. Marcin Niemiec SKALA: 1:100 NR
Autor opracowania:	Inż. Władysław Niemiec UPR. 2797/5/KT RYS. 10 LISTOPAD 2019