


## Szczegóły oparcia tramwów na filarkach w części 4 Robót dachowych

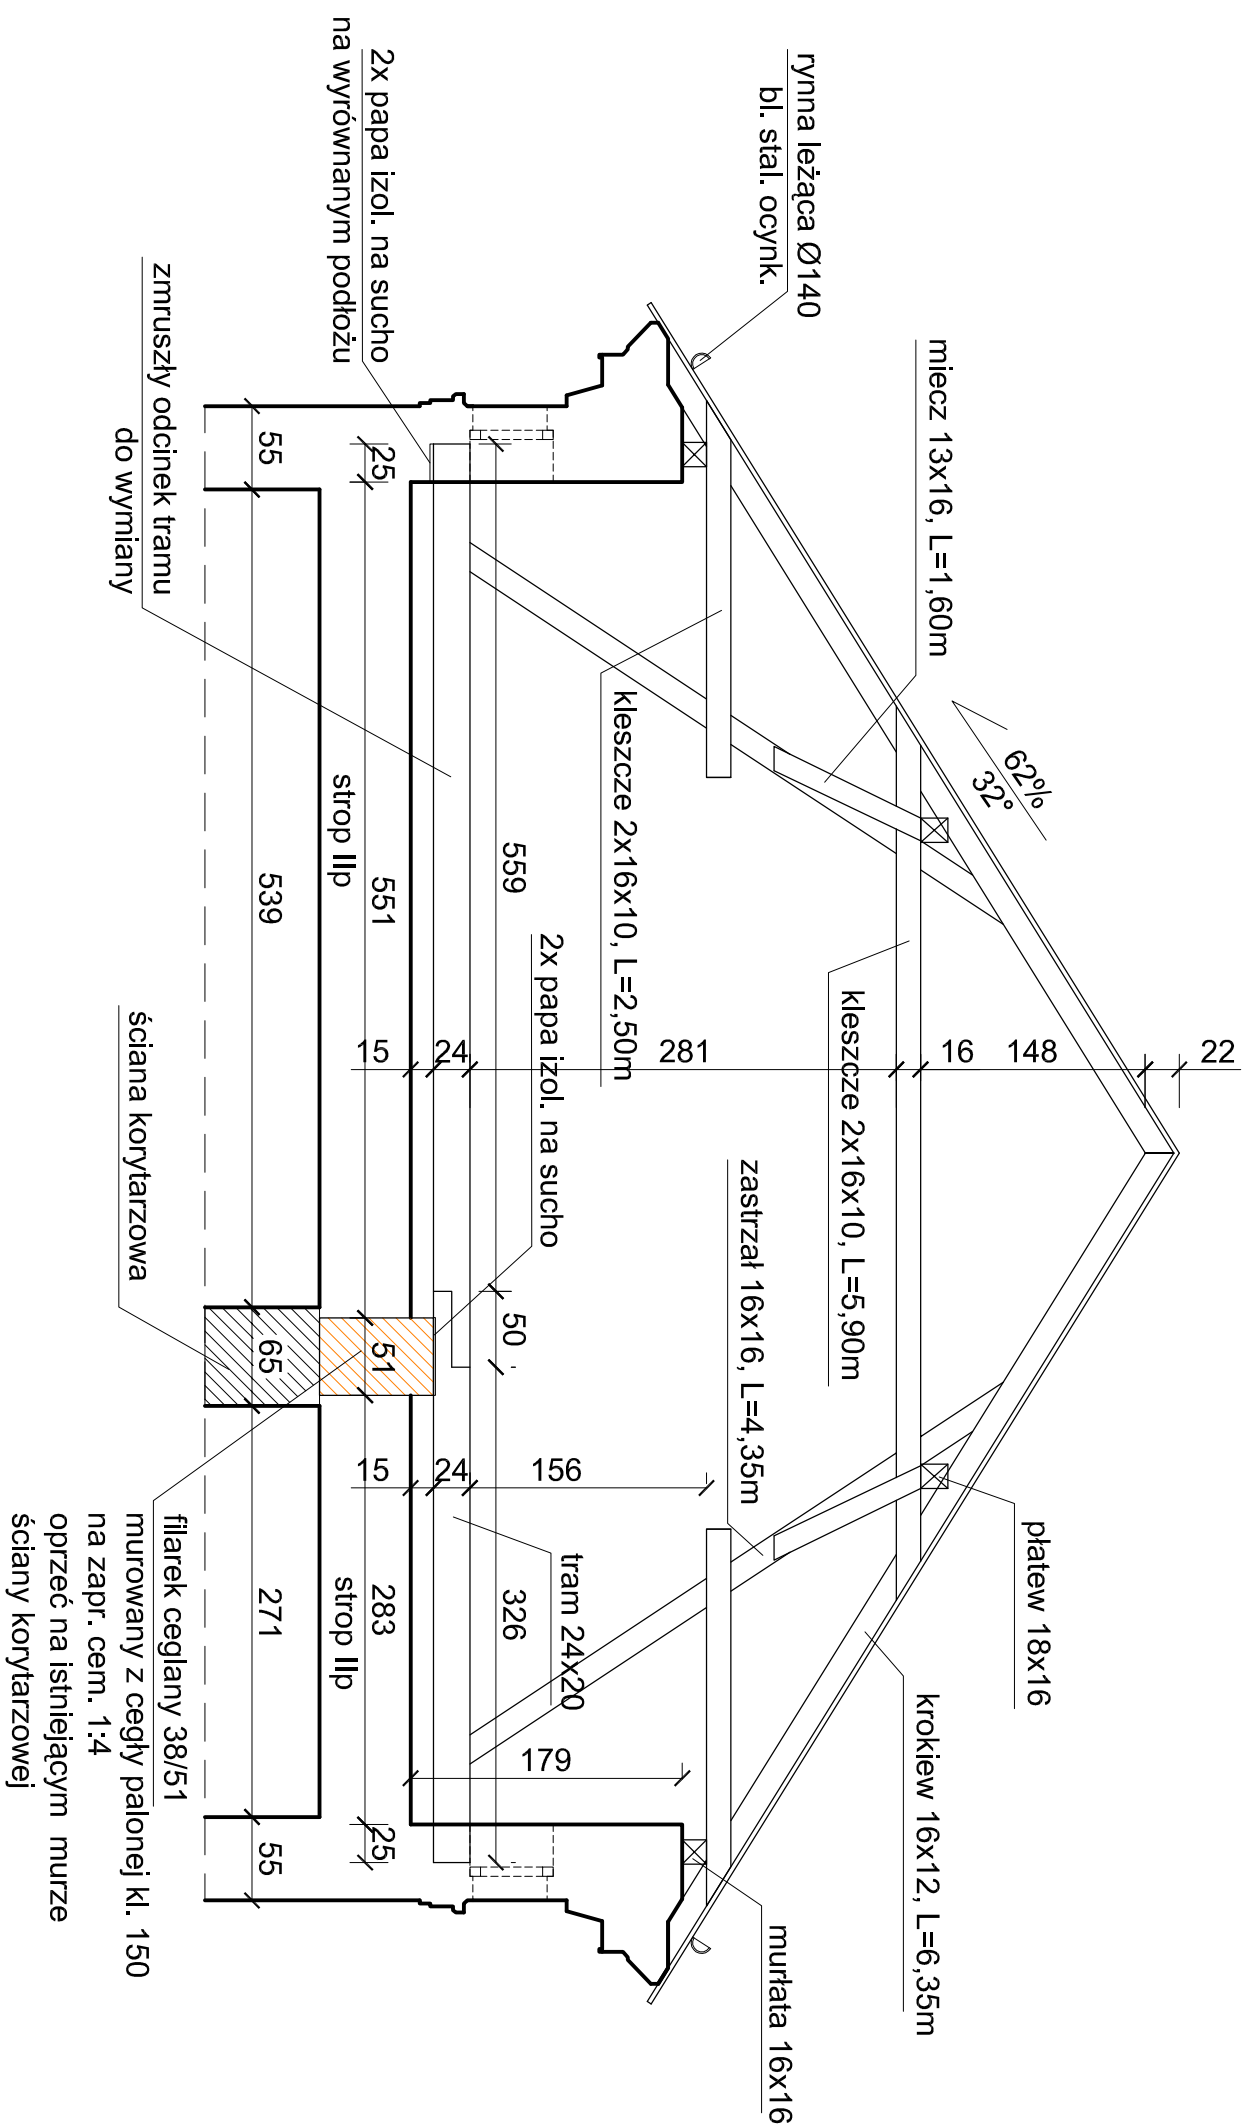

**UWAGA:** wymiary wymienianych elementów należy zmierzyć kontrolnie z natury

<b>FIRMA PROJEKTOWA M.W. NIEMIEC</b> NADZORY BUDOWLANO - INWESTYCYJNE, KONSULTACJE TECHNICZNE 43-400 CIESZYN, UL. POLNA 228, SZEFOKA 3 - biuro, TEL./FAX 501 136 144, 33 444 72 76	
Temat:	PROJEKT BUDOWLANY REMONTU DACHU I WIEŻY BUDYNKU SP-5
Treść: <b>Szczegół oparcia tramów na filarach</b>	
Adres budynku: CIESZYN, UL. WOJSKA POLSKIEGO 1	
Opracował:	Inż. Marcin Niemiec
Autor opracowania:	Inż. Władysław Niemiec UPR. 279/75/KT
NR RYS. <b>16</b> LISTOPAD 2019	